

不动产权测绘报告

(房产测绘)

项目名称：巨鹿·西张庄市场一居住区项目
(盛世国际一、二期)7号楼

开发单位：邢台翔鸿房地产开发有限公司

测绘单位：河北启阳诺诚测绘服务有限公司

项目坐落：邢台市巨鹿县柴庄路南侧、祥鹿街东侧

2021年9月6日

目 录

- 一、报告书概况
- 二、房产面积计算说明
- 三、报告使用说明
- 四、分摊情况说明
- 五、测量报告[预测]
- 六、分层(幢)房屋面积表
- 七、房屋分层平面示意图
- 八、单位营业执照资质证书
- 九、人员资格证书



报告书概况

一、委托方：邢台翔鸿房地产开发有限公司

二、项目概况：

1、名称：巨鹿·西张庄市场一居住区项目

(盛世国际一期) 7号楼

2、坐落：邢台市巨鹿县柴庄路南侧、祥鹿街东侧

3、地上层数:24

地下层数:2

4、结构:钢混

5、建筑面积: 9101.12 m²

6、计算人:周慧川

7、测绘类别:预测

8、测绘日期:2021 年 9 月 6 日

9、备注:本幢总建筑面积为 9101.12 m² (不包含人防面

积), 图中阴影部分为人防工程, 面积为 493.39 m²,

阴影部分不在本次登记范围内。

房产面积计算说明

一、测量依据

我公司根据申请人提供的规划图纸和与其相符的电子版,并按《房产测量规范》(GB/T17986.1~2000)及建设部“关于房屋建筑面积计算与房屋权属登记有关问题的通知”(建住房【2002】74号文)要求进行了房屋面积测算,具体成果详见《分层(幢)房屋面积表》。

二、面积计算

1、计算基数是根据申请人提供的规划图纸及电子版结果而定。

2、建筑面积是采用北京超图软件股份有限公司的专业房产测绘软件计算及分摊。

3、报告中应说明的面积计算中的其他问题。

三、其他

1、本测绘报告所述面积,是指按规划图纸及与其相符的电子版所计算得出的建筑面积。该面积只作为房产预登记备案使用与确权面积无关,确权面积以实测面积为准。

2、本测绘报告不作为权属证明。

3、我们与委托方没有利害关系或偏见,也与有关当事人没有利害关系或偏见。

4、本测绘报告中陈述的事实是真实和准确的,保证本测绘报告中所涉及的测量和计算结果是客观、公正、准确和规范的。我们愿意为该测绘报告涉及的房产测绘质量负责。

5、本测绘报告在正式提交前,已提请委托方检查校对。

6、委托方对测绘报告有异议的,按《房产测绘管理办法》的规定,可以委托上一级房产测绘机构鉴定。

7、本测绘报告一式四份,其中一份交给委托方,一份由测绘单位存档,一份由房产主管单位存档,一份由房产预售主管单位备案。

报告使用说明

- 一、本测绘报告加盖测绘单位公章后生效。
- 二、本测绘报告涂改、复制或部分使用无效。如有损毁或遗失,应及时向测绘单位申请重新测绘。
- 三、测绘报告有效期至该房屋客体发生变化,当测绘对象客体发生变化后,应及时申请变更测绘,否则此测绘报告无效。
- 四、本测绘报告测绘项目的房地产资料由委托方提供。若由于委托方提供资料的完整性、真实性而影响本测绘报告的,责任由委托方承担。
- 五、本测绘报告:

建筑面积=套内面积+分摊面积

分摊面积=套内面积*分摊系数



巨鹿·西张庄市场一居住区项目（盛世国际一、二期）7号楼分 摊情况说明

巨鹿·西张庄市场一居住区项目（盛世国际一、二期）位于邢台市巨鹿县柴庄路南侧、祥鹿街东侧。本报告为巨鹿·西张庄市场一居住区项目（盛世国际一、二期）7号楼房产面积预测。7号楼共计26层（-2+24），-2层为人防区，-1层为储藏区，1-24层为住宅区。本次预测总建筑面积为9101.12 m²。

人防总建筑面积 493.39 m²

地下储藏区共计17套储藏间10套工具间，总建筑面积325.88 m²，分摊的楼梯、电梯、合用前室、走道、水暖井、电井、电气设备间、计量间、外半墙面积185.30 m²。

地上住宅区共计72套住宅，每层分为1个单元（3套住宅），住宅总建筑面积8775.24 m²，分摊的楼梯、电梯、合用前室、门厅、走道、水暖井、电井、计量间、电气设备间、风机房、电梯机房、外半墙面积2621.40 m²。

分摊系数计算方法：

分摊系数（K）=（总建筑面积-套内建筑面积总和）÷套内建筑面积总和

各套建筑面积计算方法：

套建筑面积=套内建筑面积+套内建筑面积×分摊系数



测量报告[预测]

楼号：7号楼

(注：单位：m²)

房屋坐落		邢台市巨鹿县柴庄路南侧、祥鹿街东侧			
产权人或委托人		邢台翔鸿房地产开发有限公司			
项目编号		委托日期		2021年8月28日	
建筑结构		钢混		建成年份	
建筑用途		住宅		房屋总层数	
总建筑面积		9101.12		26	
		地上层数		24	
				地下层数	
				2	
分 类 明 细					
序号	功能区名称	套内面积	分摊面积		建筑面积
1	人防				493.39
2	储藏区	140.58	185.30		325.88
3	住宅区	6153.84	2621.40		8775.24
总和：		6294.42	2806.70		9101.12
备注：总建筑面积不包含人防面积。					
测绘说明	1、测绘依据：国家《房产测量规范》(GB/T17986.1-2000GB/T17986.2-2000))及其它国家相关的法律法规 2、分摊系数计算方法 分摊系数(K)=(总建筑面积-套内建筑面积总和)÷套内建筑面积总和 3、各套建筑面积计算方法： 套建筑面积=套内建筑面积+套内建筑面积×分推系数 4、测绘所用仪器为：手持激光测距仪				

测绘单位：河北启阳诺诚测绘服务有限公司

打印日期：2021年9月6日

分层(幢)房屋面积表

总建筑面积为：9101.12 (注：套内面积包含阳台面积，单位：m²)

所在层	单元号	房号	房屋用途	建筑面积	套内面积	分摊面积	阳台面积
-1	无	工具间01	工具间	14.27	6.16	8.11	0.00
-1	无	储藏间02	储藏间	15.81	6.82	8.99	0.00
-1	无	储藏间03	储藏间	13.26	5.72	7.54	0.00
-1	无	储藏间04	储藏间	9.62	4.15	5.47	0.00
-1	无	工具间05	工具间	10.34	4.46	5.88	0.00
-1	无	储藏间06	储藏间	12.84	5.54	7.30	0.00
-1	无	储藏间07	储藏间	16.57	7.15	9.42	0.00
-1	无	工具间08	工具间	16.74	7.22	9.52	0.00
-1	无	储藏间09	储藏间	8.23	3.55	4.68	0.00
-1	无	工具间10	工具间	7.59	3.27	4.32	0.00
-1	无	储藏间11	储藏间	17.29	7.46	9.83	0.00
-1	无	储藏间12	储藏间	8.07	3.48	4.59	0.00
-1	无	储藏间13	储藏间	10.32	4.45	5.87	0.00
-1	无	储藏间14	储藏间	7.21	3.11	4.10	0.00
-1	无	工具间15	工具间	12.26	5.29	6.97	0.00
-1	无	工具间16	工具间	11.31	4.88	6.43	0.00
-1	无	储藏间17	储藏间	8.11	3.50	4.61	0.00
-1	无	储藏间18	储藏间	12.50	5.39	7.11	0.00
-1	无	工具间19	工具间	11.20	4.83	6.37	0.00
-1	无	工具间20	工具间	12.09	5.22	6.87	0.00
-1	无	储藏间21	储藏间	11.98	5.17	6.81	0.00
-1	无	储藏间22	储藏间	15.33	6.61	8.72	0.00
-1	无	工具间23	工具间	13.36	5.76	7.60	0.00
-1	无	储藏间24	储藏间	5.96	2.57	3.39	0.00
-1	无	储藏间25	储藏间	13.68	5.90	7.78	0.00
-1	无	工具间26	工具间	16.06	6.93	9.13	0.00
-1	无	储藏间27	储藏间	13.88	5.99	7.89	0.00
1	1单元	101	住宅	124.97	87.64	37.33	5.59
1	1单元	102	住宅	121.39	85.13	36.26	6.33

所在层	单元号	房号	房屋用途	建筑面积	套内面积	分摊面积	阳台面积
1	1单元	103	住宅	119.26	83.63	35.63	5.92
2	1单元	201	住宅	124.97	87.64	37.33	5.59
2	1单元	202	住宅	121.39	85.13	36.26	6.33
2	1单元	203	住宅	119.26	83.63	35.63	5.92
3	1单元	301	住宅	124.97	87.64	37.33	5.59
3	1单元	302	住宅	121.39	85.13	36.26	6.33
3	1单元	303	住宅	119.26	83.63	35.63	5.92
4	1单元	401	住宅	124.97	87.64	37.33	5.59
4	1单元	402	住宅	121.39	85.13	36.26	6.33
4	1单元	403	住宅	119.26	83.63	35.63	5.92
5	1单元	501	住宅	124.97	87.64	37.33	5.59
5	1单元	502	住宅	121.39	85.13	36.26	6.33
5	1单元	503	住宅	119.26	83.63	35.63	5.92
6	1单元	601	住宅	124.97	87.64	37.33	5.59
6	1单元	602	住宅	121.39	85.13	36.26	6.33
6	1单元	603	住宅	119.26	83.63	35.63	5.92
7	1单元	701	住宅	124.97	87.64	37.33	5.59
7	1单元	702	住宅	121.39	85.13	36.26	6.33
7	1单元	703	住宅	119.26	83.63	35.63	5.92
8	1单元	801	住宅	124.97	87.64	37.33	5.59
8	1单元	802	住宅	121.39	85.13	36.26	6.33
8	1单元	803	住宅	119.26	83.63	35.63	5.92
9	1单元	901	住宅	124.97	87.64	37.33	5.59
9	1单元	902	住宅	121.39	85.13	36.26	6.33
9	1单元	903	住宅	119.26	83.63	35.63	5.92
10	1单元	1001	住宅	124.97	87.64	37.33	5.59
10	1单元	1002	住宅	121.39	85.13	36.26	6.33
10	1单元	1003	住宅	119.26	83.63	35.63	5.92
11	1单元	1101	住宅	124.97	87.64	37.33	5.59
11	1单元	1102	住宅	121.39	85.13	36.26	6.33
11	1单元	1103	住宅	119.26	83.63	35.63	5.92
12	1单元	1201	住宅	124.97	87.64	37.33	5.59




所在层	单元号	房号	房屋用途	建筑面积	套内面积	分摊面积	阳台面积
12	1单元	1202	住宅	121.39	85.13	36.26	6.33
12	1单元	1203	住宅	119.26	83.63	35.63	5.92
13	1单元	1301	住宅	124.97	87.64	37.33	5.59
13	1单元	1302	住宅	121.39	85.13	36.26	6.33
13	1单元	1303	住宅	119.26	83.63	35.63	5.92
14	1单元	1401	住宅	124.97	87.64	37.33	5.59
14	1单元	1402	住宅	121.39	85.13	36.26	6.33
14	1单元	1403	住宅	119.26	83.63	35.63	5.92
15	1单元	1501	住宅	124.97	87.64	37.33	5.59
15	1单元	1502	住宅	121.39	85.13	36.26	6.33
15	1单元	1503	住宅	119.26	83.63	35.63	5.92
16	1单元	1601	住宅	124.97	87.64	37.33	5.59
16	1单元	1602	住宅	121.39	85.13	36.26	6.33
16	1单元	1603	住宅	119.26	83.63	35.63	5.92
17	1单元	1701	住宅	124.97	87.64	37.33	5.59
17	1单元	1702	住宅	121.39	85.13	36.26	6.33
17	1单元	1703	住宅	119.26	83.63	35.63	5.92
18	1单元	1801	住宅	124.97	87.64	37.33	5.59
18	1单元	1802	住宅	121.39	85.13	36.26	6.33
18	1单元	1803	住宅	119.26	83.63	35.63	5.92
19	1单元	1901	住宅	125.11	87.74	37.37	5.59
19	1单元	1902	住宅	121.31	85.07	36.24	6.33
19	1单元	1903	住宅	119.26	83.63	35.63	5.92
20	1单元	2001	住宅	125.11	87.74	37.37	5.59
20	1单元	2002	住宅	121.31	85.07	36.24	6.33
20	1单元	2003	住宅	119.26	83.63	35.63	5.92
21	1单元	2101	住宅	125.11	87.74	37.37	5.59
21	1单元	2102	住宅	121.31	85.07	36.24	6.33
21	1单元	2103	住宅	119.26	83.63	35.63	5.92
22	1单元	2201	住宅	125.11	87.74	37.37	5.59
22	1单元	2202	住宅	121.31	85.07	36.24	6.33
22	1单元	2203	住宅	119.26	83.63	35.63	5.92

所在层	单元号	房号	房屋用途	建筑面积	套内面积	分摊面积	阳台面积
23	1单元	2301	住宅	125.11	87.74	37.37	5.59
23	1单元	2302	住宅	121.31	85.07	36.24	6.33
23	1单元	2303	住宅	119.26	83.63	35.63	5.92
24	1单元	2401	住宅	125.11	87.74	37.37	5.59
24	1单元	2402	住宅	121.31	85.07	36.24	6.33
24	1单元	2403	住宅	119.26	83.63	35.63	5.92

测绘成果专用章

房屋分层平面示意图

丘号	地上	24	结构	钢混	建成年份	总建筑面积, m²	0.00
幢号	地下	2	座落	邢台市巨鹿县柴庄路南侧、祥鹿街东侧			

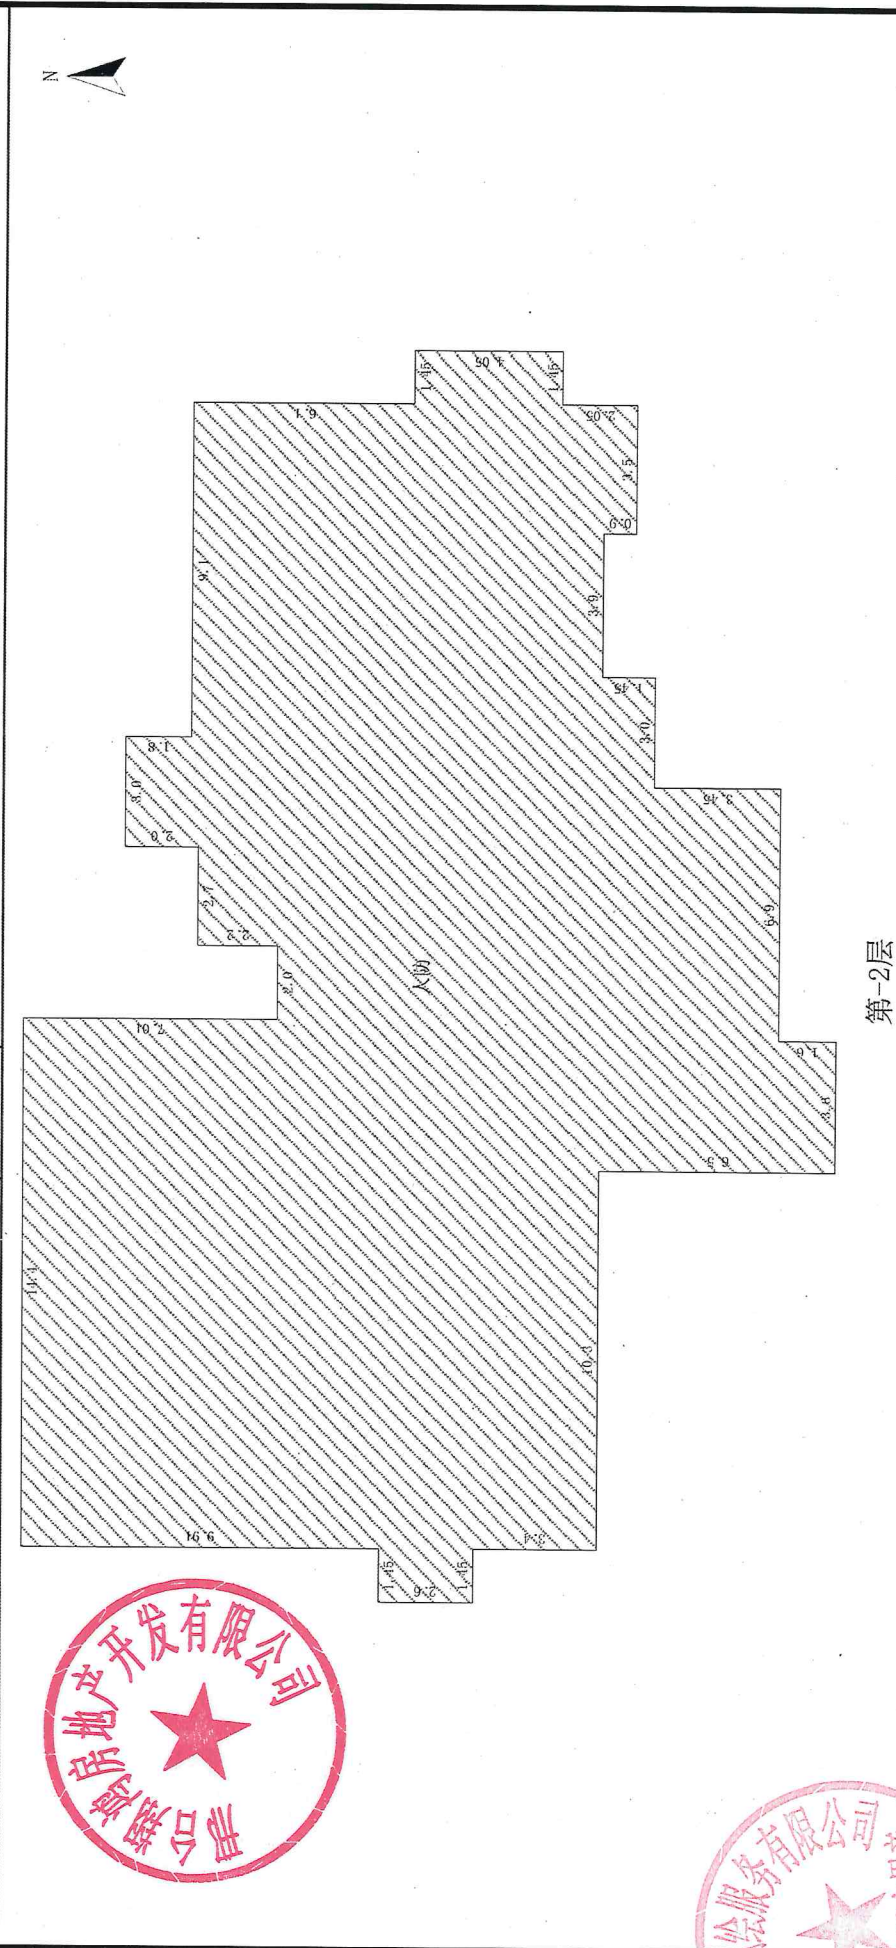

注：本幢总建筑面积为：9101.12m²（不包含人防面积），图中-2阴影部分面积为人防面积，面积为493.39m²，阴影部分不在本次登记范围内。

比例尺 1 : 200


测绘人：周慧川

计算人：赵广洋

审核人：马为群

房屋分層平面示意圖

丘号	地上	24	结构	钢混	建成年份	总建筑面积, m ²	325.88
幢号	7	2	座落	邢台市巨鹿县柴庄路南侧、祥鹿街东侧			

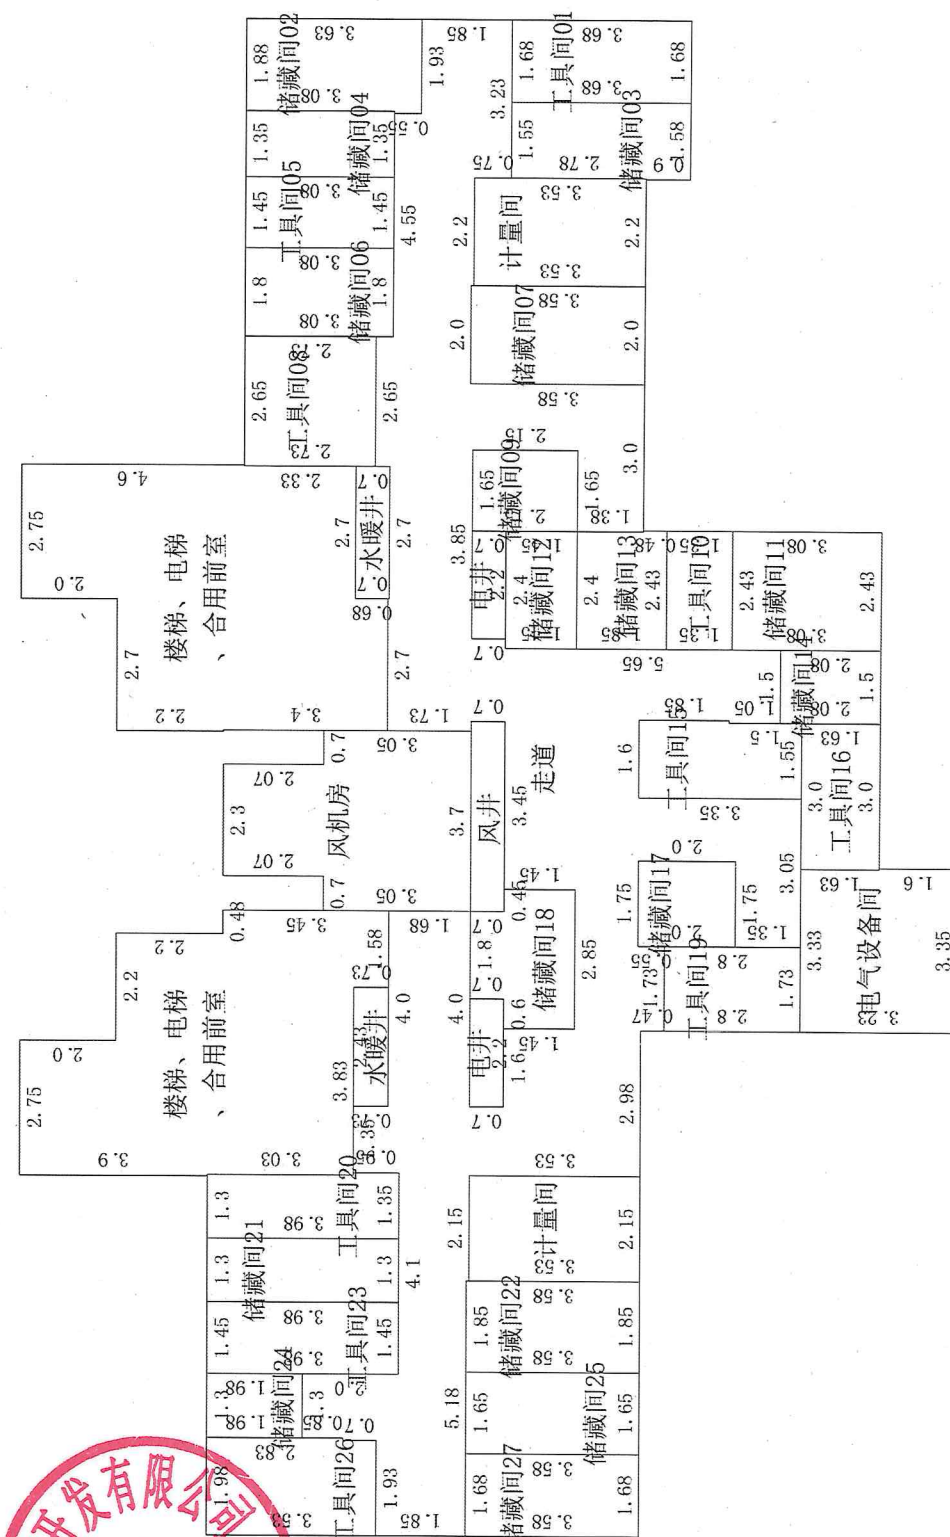

第-1层

比例尺 1 : 150


测绘人：周慧川

计算人: 赵广洋

审核人：马为群

房屋分层平面示意图

丘号		地上	24	结构	钢混	建成年份		总建筑面积, m ²	365.62
幢号	7	地下	2	座落	邢台市巨鹿县柴庄路南侧、祥鹿街东侧				

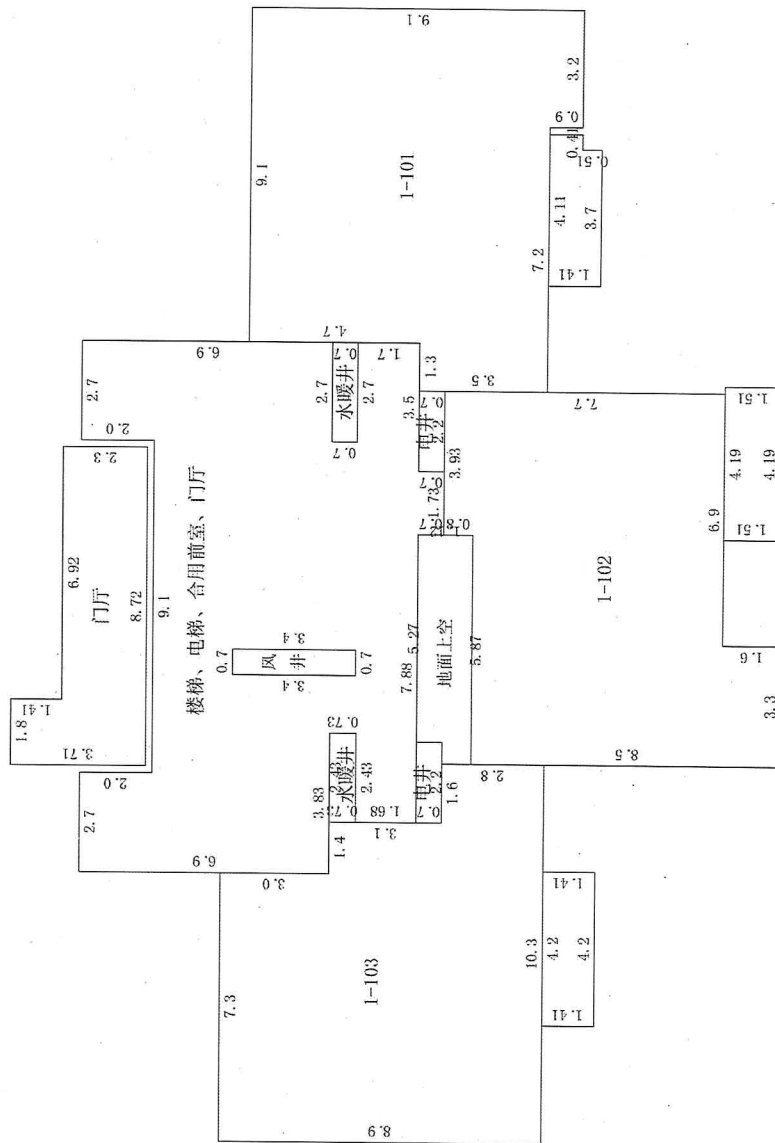

第1层

河北巨阳诺诚测绘服务有限公司



比例尺 1 : 200


测绘人: 周慧川

计算人: 赵广洋

审核人: 马为群


房屋分层平面示意图

丘号		地上	24	结构	钢混	建成年份	总建筑面积, m²	1096.86
幢号	7	地下	2	座落	邢台市巨鹿县柴庄路南侧、祥鹿街东侧			

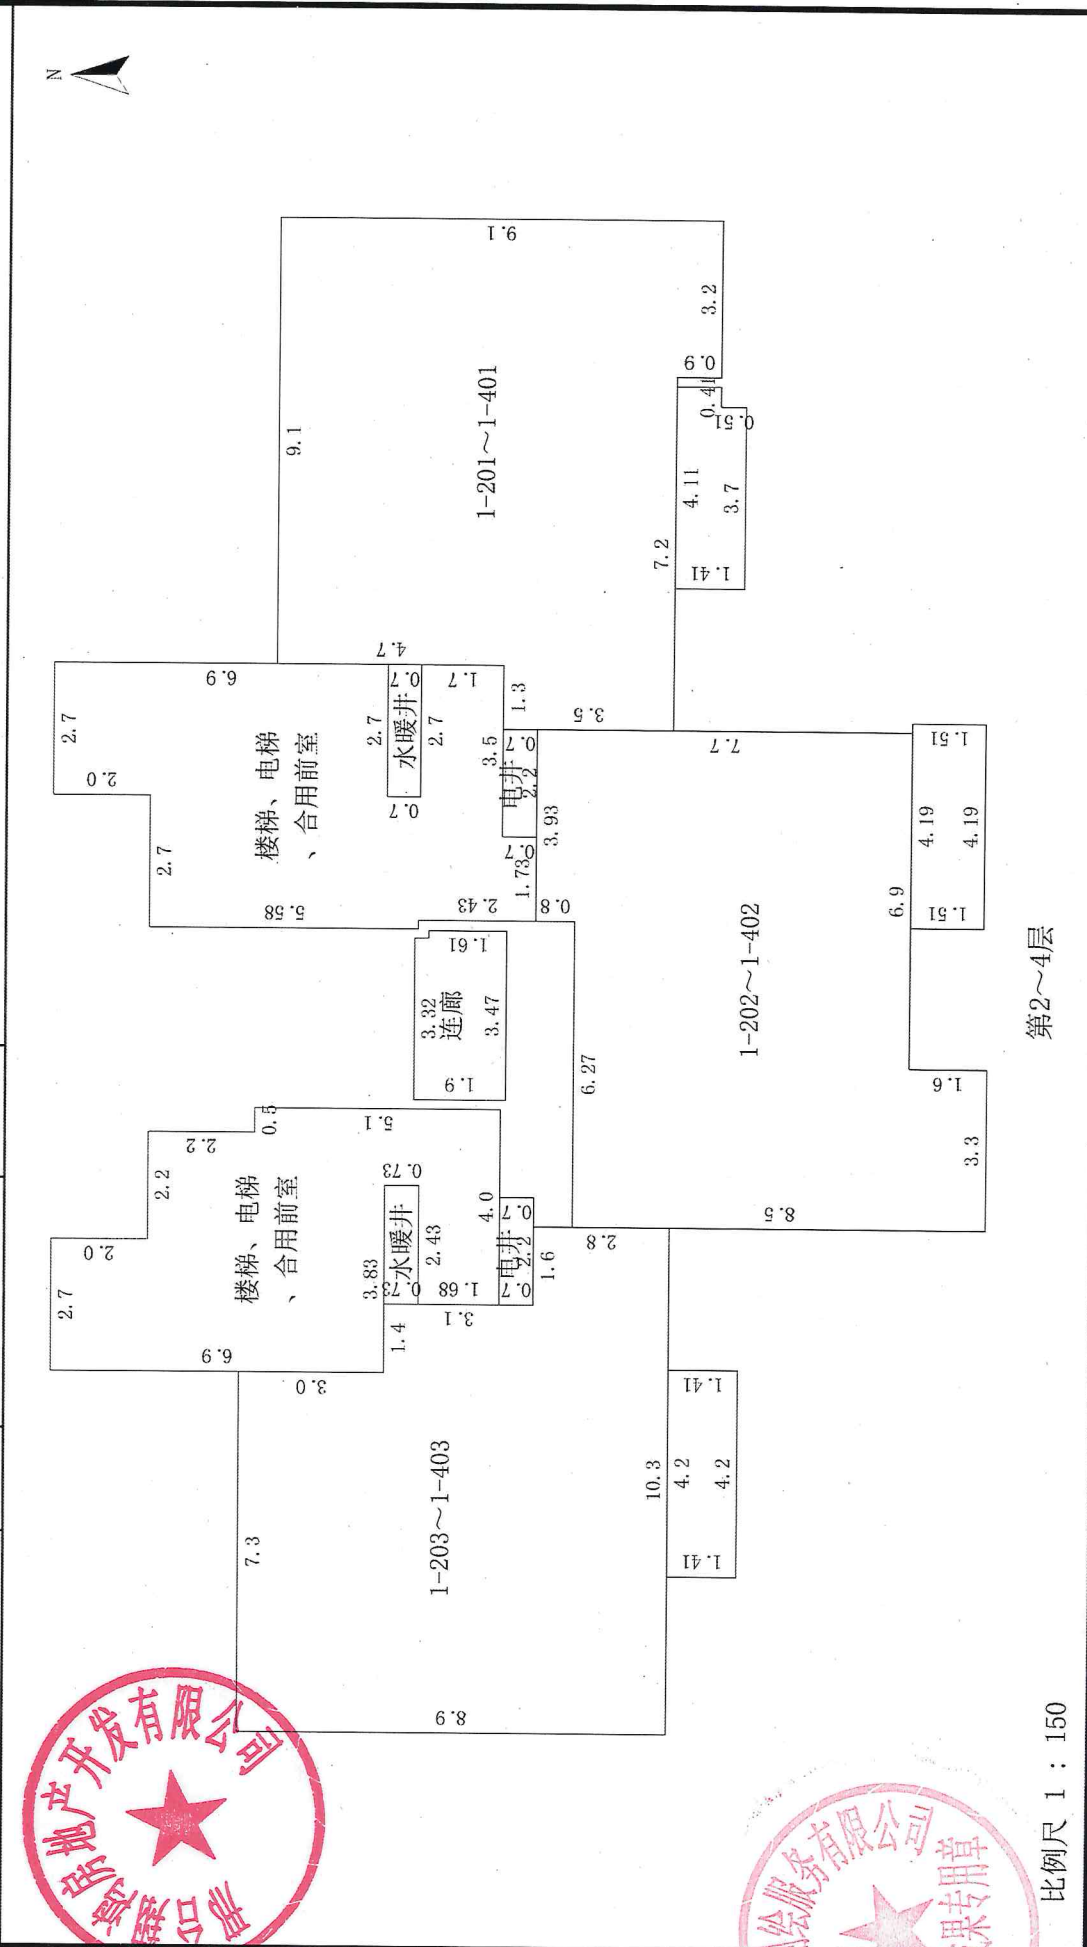

房屋分层平面图示意图

丘号		地上	24	结构	钢混	建成年份		总建筑面积, m ²	5118.68
幢号	7	地下	2	座落	邢台市巨鹿县柴庄路南侧、祥鹿街东侧				

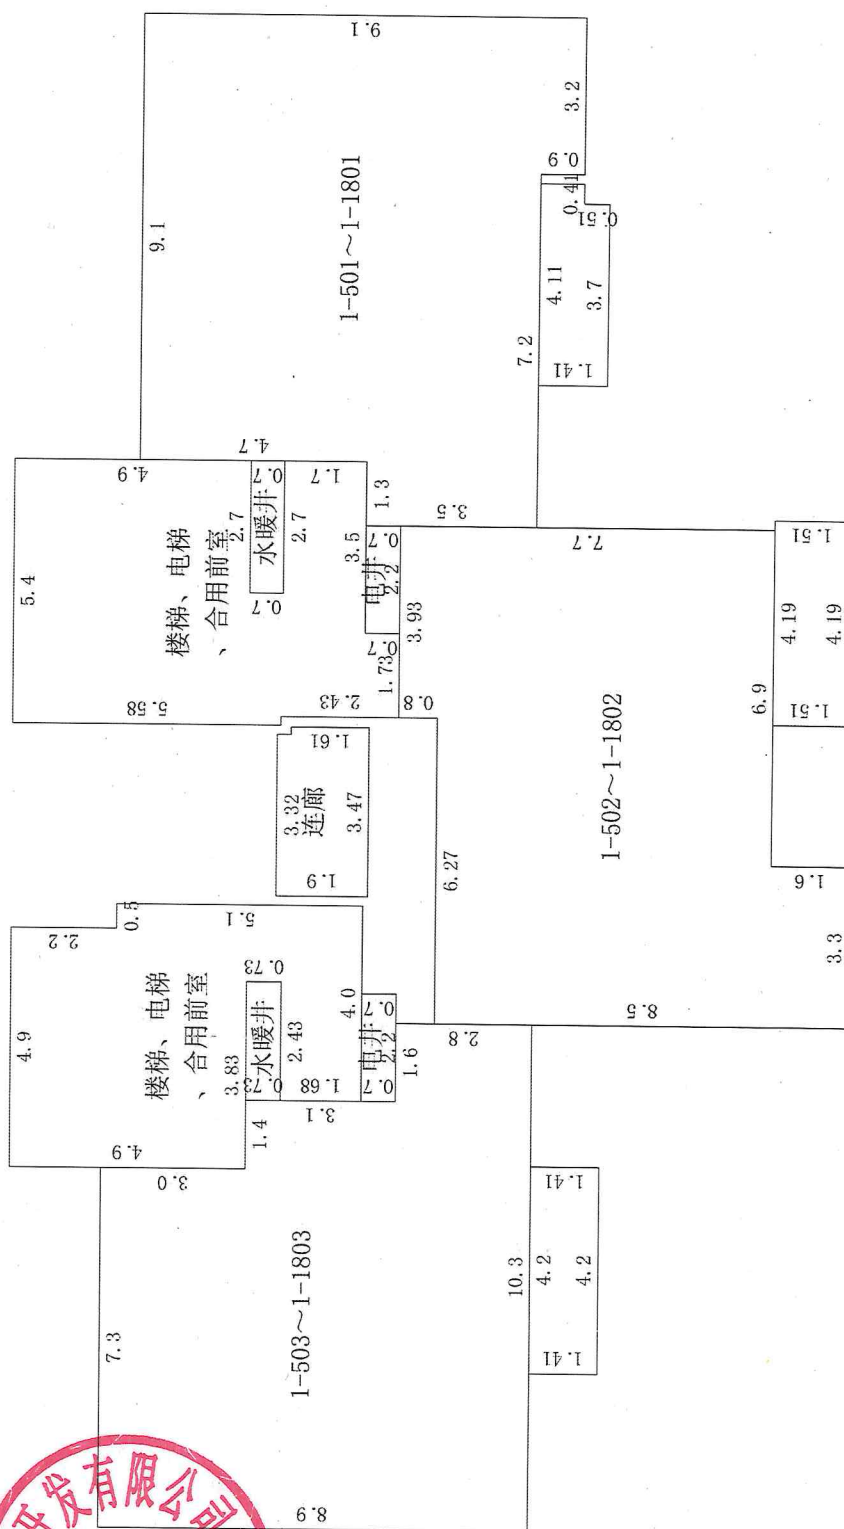

第5~18层

比例尺 1 : 150

测绘人：周慧川


计算人: 赵广洋

审核人：马为群

河北启阳诺诚测绘服务有限公司

房屋分层平面示意图

丘号	地上	24	结构	钢混	建成年份	总建筑面积, m²	2194.08
7	地下	2	座落	邢台市巨鹿县柴庄路南侧、祥鹿街东侧			

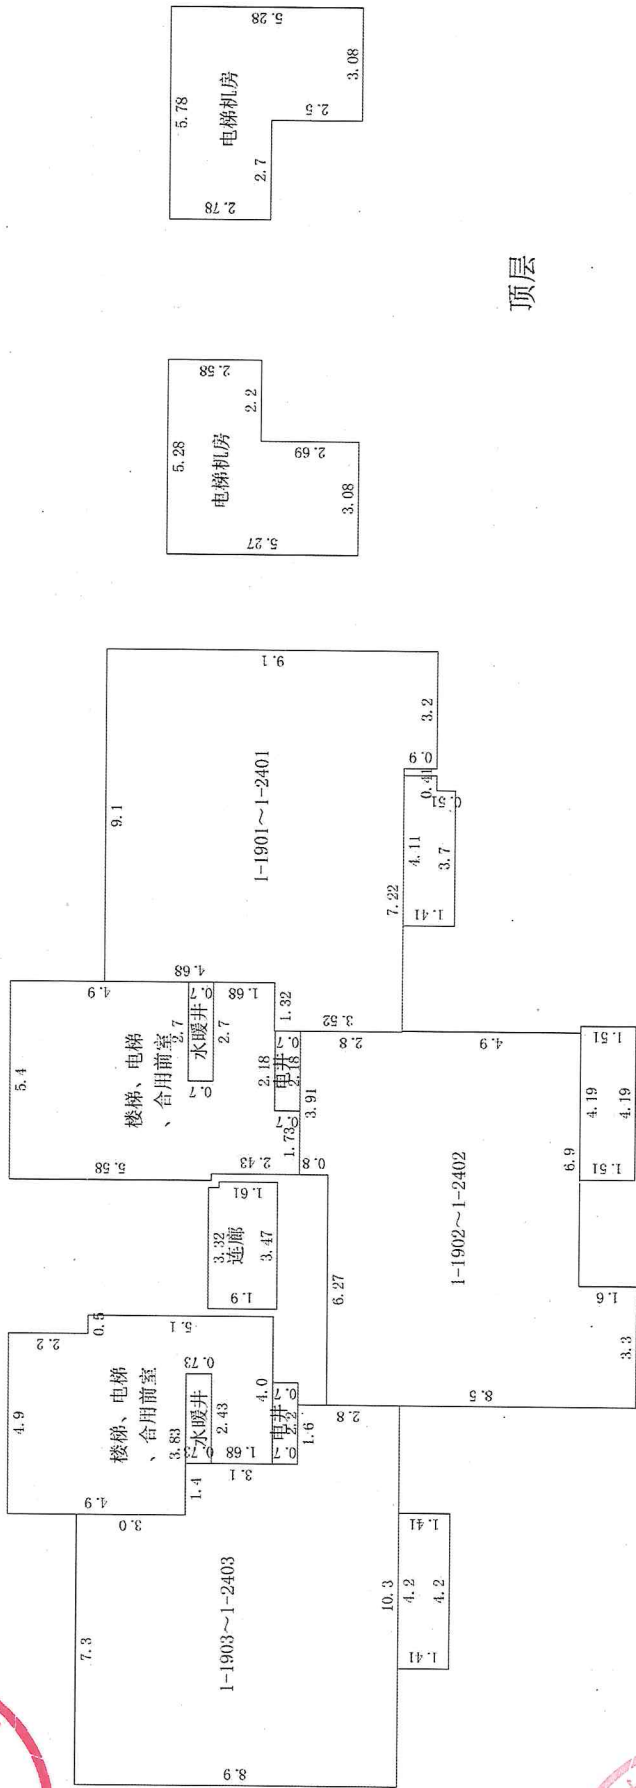

第19~24层

顶层

比例尺 1 : 200

测绘人: 周慧川

计算人: 赵广洋

审核人: 马为群



营业执照

统一社会信用代码

91130503MA0F2G1A4D

扫描二维码登录“国家企业信用信息公示系统”了解更多登记、备案、许可、监管信息




名称 河北启阳诺测绘服务有限公司

类型 有限责任公司

法定代表人 赵红卫

经营范围 测绘服务、工程勘察服务、工程勘察设计服务、地质勘察（依法须经批准的项目，经相关部门批准后方可开展经营活动）

注册资本 伍佰万元整
成立日期 2019年9月10日
营业期限 2019年09月10日 至 2049年09月09日
住所 河北省邢台市桥西区钢铁北路225号银都花苑3号楼6层3单元601室

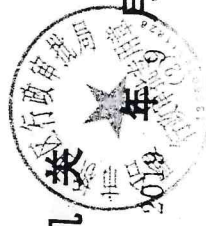

登记机关 2019 年 9 月 10 日

测绘资质证书



单位名称：河北启阳诺诚测绘服务有限公司

法定代表人：赵红卫

注册地址：河北省邢台市桥西区钢铁北路225号银都花园3号楼6层3单元601室

证书编号：丙测资字1324681

有效期至：2020年12月31日




专业范围：

丙级：工程测量：控制测量、地形测量、规划测量、建筑工程测量、变形测量与精密测量、市政工程测量、水利工程测量、线路与桥隧测量、地下管线测量、矿山测量；不动产测绘：地籍测绘、房产测绘。***



发证机关

2020年5月26日

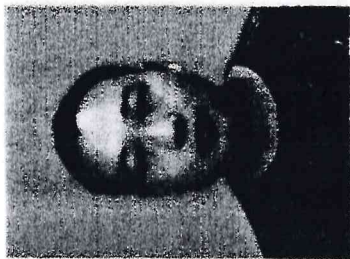

(加盖审批部门钢印有效)

姓名 马为群 性别 男
Name Gender

出生年月 1980年05月08日
Date of Birth

工作单位 河北中原房地产开发有限公司
Organization



系 列 工程技术人员
Category

专 业 工程测量
Specialism

资 格 名 称 高级工程师
Qualified Title

批 文 号 冀职改办字[2018]127号
Approval No.

授 予 时 间 2019年03月15日
Date of Conferment

管 理 号 0021226
File No.

巨鹿·西张庄市场一居住区项目（盛世国际一、二期）7号楼 房产面积计算情况说明

我公司在对巨鹿·西张庄市场一居住区项目（盛世国际一、二期）7号楼进行房产预测测量时发现与设计院设计面积有所差距，由于建筑工程建筑面积计算规范与建筑工程房产建筑面积计算规范存在不同，故通过邢台翔鸿房地产开发有限公司与设计院沟通后发现可能造成面积差距的原因如下：

1、设计院计算总建筑面积时将人防工程面积计算在内；房产预测总建筑面积不包含人防面积。

2、设计院计算总建筑面积时将地上住宅区连廊面积计算为全面积；根据房产测量规范规定：与房屋相连有上盖无柱的走廊、檐廊，按其围护结构外围水平投影面积的一半计算。

3、建筑工程建筑面积计算规范中封闭阳台按水平投影的一半计算建筑面积；根据房产测量规范规定：套内阳台建筑面积均按阳台外围与房屋外墙之间的水平投影面积计算，封闭的阳台按水平投影全部计算建筑面积等面积计算规范的不同，导致总建筑面积存在差异，特此说明。

河北启阳诺诚测绘服务有限公司

测绘成果专用章