

不动产测绘报告

(房产测绘)



项目名称：巨鹿·西张庄市场一居住区项目
(盛世国际一、二期) 8 号楼

开发单位：邢台翔鸿房地产开发有限公司

测绘单位：河北启阳诺诚测绘服务有限公司

项目坐落：邢台市巨鹿县柴庄路南侧、祥鹿街东侧



2021 年 9 月 6 日

目 录

- 一、报告书概况
- 二、房产面积计算说明
- 三、报告使用说明
- 四、分摊情况说明
- 五、测量报告[预测]
- 六、分层(幢)房屋面积表
- 七、房屋分层平面示意图
- 八、单位营业执照资质证书
- 九、人员资格证书



报告书概况

一、委托方：邢台翔鸿房地产开发有限公司

二、项目概况：

1、名称：巨鹿·西张庄市场一居住区项目

(盛世国际一、二期) 8 号楼

2、坐落：邢台市巨鹿县柴庄路南侧、祥鹿街东侧

3、地上层数:25

地下层数:2

4、结构:钢混

5、建筑面积: 18975.03 m²

6、计算人:周慧川

7、测绘类别:预测

8、测绘日期:2021 年 9 月 6 日

9、备注:本幢总建筑面积为 18975.03 m² (不包含人防面积), 图中阴影部分为人防工程, 面积为 864.91 m², 阴影部分不在本次登记范围内。

房产面积计算说明

一、测量依据

我公司根据申请人提供的规划图纸和与其相符的电子版,并按《房产测量规范》(GB/T17986.1~2000)及建设部“关于房屋建筑面积计算与房屋权属登记有关问题的通知”(建住房【2002】74号文)要求进行了房屋面积测算,具体成果详见《分层(幢)房屋面积表》。

二、面积计算

1、计算基数是根据申请人提供的规划图纸及电子版结果而定。

2、建筑面积是采用北京超图软件股份有限公司的专业房产测绘软件计算及分摊。

3、报告中应说明的面积计算中的其他问题。

三、其他

1、本测绘报告所述面积,是指按规划图纸及与其相符的电子版所计算得出的建筑面积。该面积只作为房产预登记备案使用与确权面积无关,确权面积以实测面积为准。

2、本测绘报告不作为权属证明。

3、我们与委托方没有利害关系或偏见,也与有关当事人没有利害关系或偏见。

4、本测绘报告中陈述的事实是真实和准确的,保证本测绘报告中所涉及的测量和计算结果是客观、公正、准确和规范的。我们愿意为该测绘报告涉及的房产测绘质量负责。

5、本测绘报告在正式提交前,已提请委托方检查校对。

6、委托方对测绘报告有异议的,按《房产测绘管理办法》的规定,可以委托上一级房产测绘机构鉴定。

7、本测绘报告一式四份,其中一份交给委托方,一份由测绘单位存档,一份由房产主管单位存档,一份由房产预售主管单位备案。

报告使用说明

一、本测绘报告加盖测绘单位公章后生效。

二、本测绘报告涂改、复制或部分使用无效。如有损毁或遗失，应及时向测绘单位申请重新测绘。

三、测绘报告有效期至该房屋客体发生变化，当测绘对象客体发生变化后，应及时申请变更测绘，否则此测绘报告无效。

四、本测绘报告测绘项目的房地产资料由委托方提供。若由于委托方提供资料的完整性、真实性而影响本测绘报告的，责任由委托方承担。

五、本测绘报告：

建筑面积=套内面积+分摊面积

分摊面积=套内面积*分摊系数



巨鹿·西张庄市场一居住区项目（盛世国际一、二期）8号楼分 摊情况说明

巨鹿·西张庄市场一居住区项目（盛世国际一、二期）位于邢台市巨鹿县柴庄路南侧、祥鹿街东侧。本报告为巨鹿·西张庄市场一居住区项目（盛世国际一、二期）8号楼房产面积预测。8号楼：共计 27 层（-2+25），-2 层为人防区，-1 层为储藏区，1-25 层为住宅区。本次预测总建筑面积为 18975.03 m²。

人防总建筑面积 864.91 m²

地下储藏区共计 42 套储藏间 20 套工具间，总建筑面积 661.59 m²，分摊的楼梯、电梯、合用前室、走道、水暖井、电井、电气设备间、计量间、外半墙面积 377.19 m²。

地上住宅区共计 150 套住宅，每层分为 4 个单元（6 套住宅），住宅总建筑面积 18313.44 m²，分摊的楼梯、电梯、合用前室、门厅、水暖井、电井、计量间、电气设备间、电梯机房、外半墙面积 5333.06 m²。

分摊系数计算方法：

分摊系数（K）=（总建筑面积-套内建筑面积总和）÷套内建筑面积总和

各套建筑面积计算方法：

套建筑面积=套内建筑面积+套内建筑面积×分摊系数

测量报告[预测]

楼号：8号楼

(注：单位：m²)

房屋坐落		邢台市巨鹿县柴庄路南侧、祥鹿街东侧			
产权人或委托人		邢台翔鸿房地产开发有限公司			
项目编号		委托日期		2021年8月28日	
建筑结构		钢混		建成年份	
建筑用途		住宅		房屋总层数 27	
总建筑面积		18975.03		地上层数 25	地下层数 2
分 类 明 细					
序号	功能区名称	套内面积	分摊面积		建筑面积
1	人防				864.91
2	储藏区	284.40	377.19		661.59
3	住宅区	12980.38	5333.06		18313.44
总和：		13264.78	5710.25		18975.03
备注：总建筑面积不包含人防面积。					
测绘说明	1、测绘依据：国家《房产测量规范》(GB/T17986.1-2000GB/T17986.2-2000))及其它国家相关的法律法规 2、分摊系数计算方法 分摊系数(K)=(总建筑面积-套内建筑面积总和)÷套内建筑面积总和 3、各套建筑面积计算方法： 套建筑面积=套内建筑面积+套内建筑面积×分推系数 4、测绘所用仪器为：手持激光测距仪				

测绘单位：河北启阳诺诚测绘服务有限公司

打印日期：2021年9月6日

测绘成果专用章

分层(幢)房屋面积表

总建筑面积为：18975.03 (注：套内面积包含阳台面积，单位：m²)

所在层	单元号	房号	房屋用途	建筑面积	套内面积	分摊面积	阳台面积
-1	无	储藏间01	储藏间	7.48	3.22	4.26	0.00
-1	无	工具间02	工具间	8.87	3.81	5.06	0.00
-1	无	储藏间03	储藏间	16.96	7.29	9.67	0.00
-1	无	工具间04	工具间	13.73	5.90	7.83	0.00
-1	无	储藏间05	储藏间	7.14	3.07	4.07	0.00
-1	无	储藏间06	储藏间	17.33	7.45	9.88	0.00
-1	无	储藏间07	储藏间	15.10	6.49	8.61	0.00
-1	无	工具间08	工具间	13.46	5.79	7.67	0.00
-1	无	储藏间09	储藏间	9.60	4.13	5.47	0.00
-1	无	储藏间10	储藏间	6.33	2.72	3.61	0.00
-1	无	工具间11	工具间	10.03	4.31	5.72	0.00
-1	无	工具间12	工具间	13.75	5.91	7.84	0.00
-1	无	储藏间13	储藏间	9.91	4.26	5.65	0.00
-1	无	储藏间14	储藏间	8.49	3.65	4.84	0.00
-1	无	工具间15	工具间	6.95	2.99	3.96	0.00
-1	无	储藏间16	储藏间	10.26	4.41	5.85	0.00
-1	无	工具间17	工具间	14.96	6.43	8.53	0.00
-1	无	储藏间18	储藏间	10.30	4.43	5.87	0.00
-1	无	工具间19	工具间	11.24	4.83	6.41	0.00
-1	无	工具间20	工具间	7.31	3.14	4.17	0.00
-1	无	储藏间21	储藏间	10.30	4.43	5.87	0.00
-1	无	储藏间22	储藏间	10.05	4.32	5.73	0.00
-1	无	储藏间23	储藏间	7.02	3.02	4.00	0.00
-1	无	储藏间24	储藏间	13.75	5.91	7.84	0.00
-1	无	储藏间25	储藏间	7.58	3.26	4.32	0.00
-1	无	储藏间26	储藏间	13.75	5.91	7.84	0.00
-1	无	储藏间27	储藏间	8.12	3.49	4.63	0.00
-1	无	储藏间28	储藏间	14.89	6.40	8.49	0.00
-1	无	储藏间29	储藏间	13.77	5.92	7.85	0.00

测绘成果专用章

所在层	单元号	房号	房屋用途	建筑面积	套内面积	分摊面积	阳台面积
-1	无	工具间30	工具间	7.75	3.33	4.42	0.00
-1	无	储藏间31	储藏间	8.07	3.47	4.60	0.00
-1	无	储藏间32	储藏间	8.07	3.47	4.60	0.00
-1	无	工具间33	工具间	7.75	3.33	4.42	0.00
-1	无	储藏间34	储藏间	14.89	6.40	8.49	0.00
-1	无	储藏间35	储藏间	13.77	5.92	7.85	0.00
-1	无	储藏间36	储藏间	8.12	3.49	4.63	0.00
-1	无	储藏间37	储藏间	13.63	5.86	7.77	0.00
-1	无	储藏间38	储藏间	7.58	3.26	4.32	0.00
-1	无	储藏间39	储藏间	13.63	5.86	7.77	0.00
-1	无	储藏间40	储藏间	7.02	3.02	4.00	0.00
-1	无	储藏间41	储藏间	10.30	4.43	5.87	0.00
-1	无	储藏间42	储藏间	9.91	4.26	5.65	0.00
-1	无	工具间43	工具间	7.31	3.14	4.17	0.00
-1	无	工具间44	工具间	11.24	4.83	6.41	0.00
-1	无	储藏间45	储藏间	10.30	4.43	5.87	0.00
-1	无	工具间46	工具间	14.96	6.43	8.53	0.00
-1	无	储藏间47	储藏间	10.26	4.41	5.85	0.00
-1	无	工具间48	工具间	6.95	2.99	3.96	0.00
-1	无	储藏间49	储藏间	8.35	3.59	4.76	0.00
-1	无	储藏间50	储藏间	9.91	4.26	5.65	0.00
-1	无	工具间51	工具间	13.94	5.99	7.95	0.00
-1	无	工具间52	工具间	10.03	4.31	5.72	0.00
-1	无	储藏间53	储藏间	6.33	2.72	3.61	0.00
-1	无	储藏间54	储藏间	9.60	4.13	5.47	0.00
-1	无	工具间55	工具间	12.82	5.51	7.31	0.00
-1	无	储藏间56	储藏间	12.59	5.41	7.18	0.00
-1	无	储藏间57	储藏间	17.45	7.50	9.95	0.00
-1	无	储藏间58	储藏间	7.00	3.01	3.99	0.00
-1	无	工具间59	工具间	13.73	5.90	7.83	0.00
-1	无	储藏间60	储藏间	13.82	5.94	7.88	0.00
-1	无	工具间61	工具间	8.87	3.81	5.06	0.00

所在层	单元号	房号	房屋用途	建筑面积	套内面积	分摊面积	阳台面积
-1	无	储藏间62	储藏间	7.21	3.10	4.11	0.00
1	1单元	101	住宅	108.47	76.88	31.59	5.92
1	2单元	101	住宅	119.88	84.97	34.91	5.91
1	2单元	102	住宅	102.77	72.84	29.93	5.22
1	3单元	101	住宅	102.77	72.84	29.93	5.22
1	3单元	102	住宅	119.88	84.97	34.91	5.91
1	4单元	101	住宅	103.11	73.08	30.03	5.92
2	1单元	201	住宅	127.29	90.22	37.07	5.92
2	2单元	201	住宅	119.88	84.97	34.91	5.91
2	2单元	202	住宅	123.35	87.43	35.92	5.22
2	3单元	201	住宅	123.35	87.43	35.92	5.22
2	3单元	202	住宅	119.88	84.97	34.91	5.91
2	4单元	201	住宅	121.94	86.43	35.51	5.92
3	1单元	301	住宅	127.29	90.22	37.07	5.92
3	2单元	301	住宅	119.88	84.97	34.91	5.91
3	2单元	302	住宅	123.35	87.43	35.92	5.22
3	3单元	301	住宅	123.35	87.43	35.92	5.22
3	3单元	302	住宅	119.88	84.97	34.91	5.91
3	4单元	301	住宅	121.94	86.43	35.51	5.92
4	1单元	401	住宅	127.29	90.22	37.07	5.92
4	2单元	401	住宅	119.88	84.97	34.91	5.91
4	2单元	402	住宅	123.35	87.43	35.92	5.22
4	3单元	401	住宅	123.35	87.43	35.92	5.22
4	3单元	402	住宅	119.88	84.97	34.91	5.91
4	4单元	401	住宅	121.94	86.43	35.51	5.92
5	1单元	501	住宅	127.29	90.22	37.07	5.92
5	2单元	501	住宅	119.88	84.97	34.91	5.91
5	2单元	502	住宅	123.35	87.43	35.92	5.22
5	3单元	501	住宅	123.35	87.43	35.92	5.22
5	3单元	502	住宅	119.88	84.97	34.91	5.91
5	4单元	501	住宅	121.94	86.43	35.51	5.92
6	1单元	601	住宅	127.29	90.22	37.07	5.92

测绘成果专用章

所在层	单元号	房号	房屋用途	建筑面积	套内面积	分摊面积	阳台面积
6	2单元	601	住宅	119.88	84.97	34.91	5.91
6	2单元	602	住宅	123.35	87.43	35.92	5.22
6	3单元	601	住宅	123.35	87.43	35.92	5.22
6	3单元	602	住宅	119.88	84.97	34.91	5.91
6	4单元	601	住宅	121.94	86.43	35.51	5.92
7	1单元	701	住宅	127.29	90.22	37.07	5.92
7	2单元	701	住宅	119.88	84.97	34.91	5.91
7	2单元	702	住宅	123.35	87.43	35.92	5.22
7	3单元	701	住宅	123.35	87.43	35.92	5.22
7	3单元	702	住宅	119.88	84.97	34.91	5.91
7	4单元	701	住宅	121.94	86.43	35.51	5.92
8	1单元	801	住宅	127.29	90.22	37.07	5.92
8	2单元	801	住宅	119.88	84.97	34.91	5.91
8	2单元	802	住宅	123.35	87.43	35.92	5.22
8	3单元	801	住宅	123.35	87.43	35.92	5.22
8	3单元	802	住宅	119.88	84.97	34.91	5.91
8	4单元	801	住宅	121.94	86.43	35.51	5.92
9	1单元	901	住宅	127.29	90.22	37.07	5.92
9	2单元	901	住宅	119.88	84.97	34.91	5.91
9	2单元	902	住宅	123.35	87.43	35.92	5.22
9	3单元	901	住宅	123.35	87.43	35.92	5.22
9	3单元	902	住宅	119.88	84.97	34.91	5.91
9	4单元	901	住宅	121.94	86.43	35.51	5.92
10	1单元	1001	住宅	127.29	90.22	37.07	5.92
10	2单元	1001	住宅	119.88	84.97	34.91	5.91
10	2单元	1002	住宅	123.35	87.43	35.92	5.22
10	3单元	1001	住宅	123.35	87.43	35.92	5.22
10	3单元	1002	住宅	119.88	84.97	34.91	5.91
10	4单元	1001	住宅	121.94	86.43	35.51	5.92
11	1单元	1101	住宅	127.29	90.22	37.07	5.92
11	2单元	1101	住宅	119.88	84.97	34.91	5.91
11	2单元	1102	住宅	123.35	87.43	35.92	5.22


所在层	单元号	房号	房屋用途	建筑面积	套内面积	分摊面积	阳台面积
11	3单元	1101	住宅	123.35	87.43	35.92	5.22
11	3单元	1102	住宅	119.88	84.97	34.91	5.91
11	4单元	1101	住宅	121.94	86.43	35.51	5.92
12	1单元	1201	住宅	127.29	90.22	37.07	5.92
12	2单元	1201	住宅	119.88	84.97	34.91	5.91
12	2单元	1202	住宅	123.35	87.43	35.92	5.22
12	3单元	1201	住宅	123.35	87.43	35.92	5.22
12	3单元	1202	住宅	119.88	84.97	34.91	5.91
12	4单元	1201	住宅	121.94	86.43	35.51	5.92
13	1单元	1301	住宅	127.29	90.22	37.07	5.92
13	2单元	1301	住宅	119.88	84.97	34.91	5.91
13	2单元	1302	住宅	123.35	87.43	35.92	5.22
13	3单元	1301	住宅	123.35	87.43	35.92	5.22
13	3单元	1302	住宅	119.88	84.97	34.91	5.91
13	4单元	1301	住宅	121.94	86.43	35.51	5.92
14	1单元	1401	住宅	127.29	90.22	37.07	5.92
14	2单元	1401	住宅	119.88	84.97	34.91	5.91
14	2单元	1402	住宅	123.35	87.43	35.92	5.22
14	3单元	1401	住宅	123.35	87.43	35.92	5.22
14	3单元	1402	住宅	119.88	84.97	34.91	5.91
14	4单元	1401	住宅	121.94	86.43	35.51	5.92
15	1单元	1501	住宅	127.29	90.22	37.07	5.92
15	2单元	1501	住宅	119.88	84.97	34.91	5.91
15	2单元	1502	住宅	123.35	87.43	35.92	5.22
15	3单元	1501	住宅	123.35	87.43	35.92	5.22
15	3单元	1502	住宅	119.88	84.97	34.91	5.91
15	4单元	1501	住宅	121.94	86.43	35.51	5.92
16	1单元	1601	住宅	127.29	90.22	37.07	5.92
16	2单元	1601	住宅	119.88	84.97	34.91	5.91
16	2单元	1602	住宅	123.35	87.43	35.92	5.22
16	3单元	1601	住宅	123.35	87.43	35.92	5.22
16	3单元	1602	住宅	119.88	84.97	34.91	5.91

所在层	单元号	房号	房屋用途	建筑面积	套内面积	分摊面积	阳台面积
16	4单元	1601	住宅	121.94	86.43	35.51	5.92
17	1单元	1701	住宅	127.29	90.22	37.07	5.92
17	2单元	1701	住宅	119.88	84.97	34.91	5.91
17	2单元	1702	住宅	123.35	87.43	35.92	5.22
17	3单元	1701	住宅	123.35	87.43	35.92	5.22
17	3单元	1702	住宅	119.88	84.97	34.91	5.91
17	4单元	1701	住宅	121.94	86.43	35.51	5.92
18	1单元	1801	住宅	127.29	90.22	37.07	5.92
18	2单元	1801	住宅	119.88	84.97	34.91	5.91
18	2单元	1802	住宅	123.35	87.43	35.92	5.22
18	3单元	1801	住宅	123.35	87.43	35.92	5.22
18	3单元	1802	住宅	119.88	84.97	34.91	5.91
18	4单元	1801	住宅	121.94	86.43	35.51	5.92
19	1单元	1901	住宅	127.29	90.22	37.07	5.92
19	2单元	1901	住宅	119.88	84.97	34.91	5.91
19	2单元	1902	住宅	123.35	87.43	35.92	5.22
19	3单元	1901	住宅	123.35	87.43	35.92	5.22
19	3单元	1902	住宅	119.88	84.97	34.91	5.91
19	4单元	1901	住宅	121.94	86.43	35.51	5.92
20	1单元	2001	住宅	127.29	90.22	37.07	5.92
20	2单元	2001	住宅	119.88	84.97	34.91	5.91
20	2单元	2002	住宅	123.35	87.43	35.92	5.22
20	3单元	2001	住宅	123.35	87.43	35.92	5.22
20	3单元	2002	住宅	119.88	84.97	34.91	5.91
20	4单元	2001	住宅	121.94	86.43	35.51	5.92
21	1单元	2101	住宅	127.29	90.22	37.07	5.92
21	2单元	2101	住宅	119.88	84.97	34.91	5.91
21	2单元	2102	住宅	123.35	87.43	35.92	5.22
21	3单元	2101	住宅	123.35	87.43	35.92	5.22
21	3单元	2102	住宅	119.88	84.97	34.91	5.91
21	4单元	2101	住宅	121.94	86.43	35.51	5.92
22	1单元	2201	住宅	127.29	90.22	37.07	5.92

所在层	单元号	房号	房屋用途	建筑面积	套内面积	分摊面积	阳台面积
22	2单元	2201	住宅	119.88	84.97	34.91	5.91
22	2单元	2202	住宅	123.35	87.43	35.92	5.22
22	3单元	2201	住宅	123.35	87.43	35.92	5.22
22	3单元	2202	住宅	119.88	84.97	34.91	5.91
22	4单元	2201	住宅	121.94	86.43	35.51	5.92
23	1单元	2301	住宅	127.29	90.22	37.07	5.92
23	2单元	2301	住宅	119.88	84.97	34.91	5.91
23	2单元	2302	住宅	123.35	87.43	35.92	5.22
23	3单元	2301	住宅	123.35	87.43	35.92	5.22
23	3单元	2302	住宅	119.88	84.97	34.91	5.91
23	4单元	2301	住宅	121.94	86.43	35.51	5.92
24	1单元	2401	住宅	127.29	90.22	37.07	5.92
24	2单元	2401	住宅	119.88	84.97	34.91	5.91
24	2单元	2402	住宅	123.35	87.43	35.92	5.22
24	3单元	2401	住宅	123.35	87.43	35.92	5.22
24	3单元	2402	住宅	119.88	84.97	34.91	5.91
24	4单元	2401	住宅	121.94	86.43	35.51	5.92
25	1单元	2501	住宅	127.29	90.22	37.07	5.92
25	2单元	2501	住宅	119.88	84.97	34.91	5.91
25	2单元	2502	住宅	123.35	87.43	35.92	5.22
25	3单元	2501	住宅	123.35	87.43	35.92	5.22
25	3单元	2502	住宅	119.88	84.97	34.91	5.91
25	4单元	2501	住宅	121.94	86.43	35.51	5.92

房屋分层平面示意图

丘号		地上	25	结构	钢混	建成年份		总建筑面积, m²	0.00
幢号	8	地下	2	座落	邢台市巨鹿县柴庄路南侧、祥鹿街东侧				

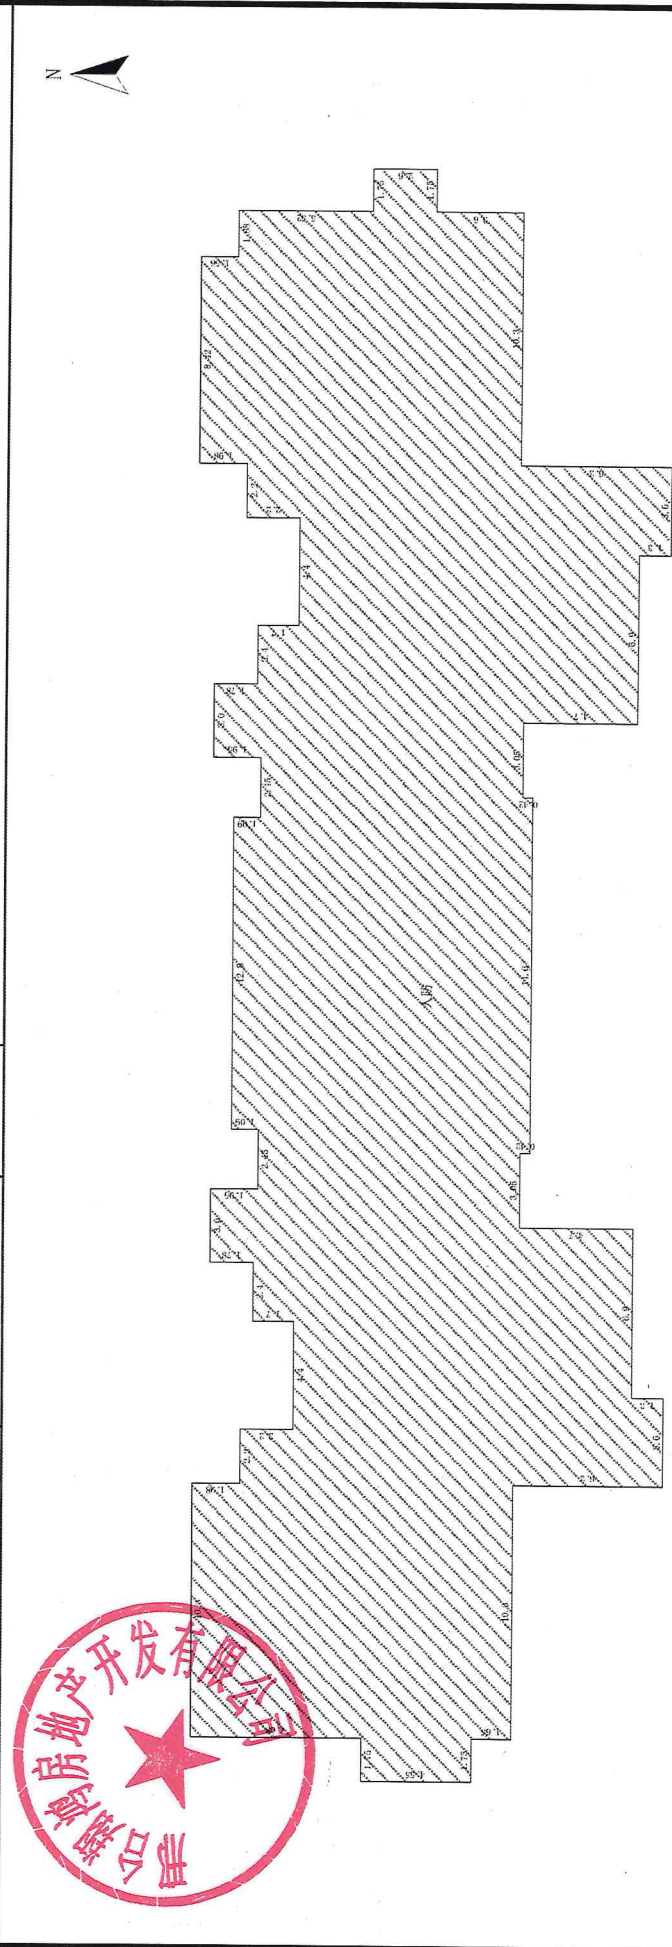


第-2层

注: 本幢总建筑面积为: 18975.03m² (不包含人防面积), 图中-2层阴影部分面积为人防工程, 面积为: 864.91m², 阴影部分不在本次登记范围内。

比例尺 1 : 300

房屋分层平面示意图

丘号	地上	25	结构	钢混	建成年份	总建筑面积, m²	661.59
幢号	地下	2	座落	邢台市巨鹿县柴庄路南侧、祥鹿街东侧			

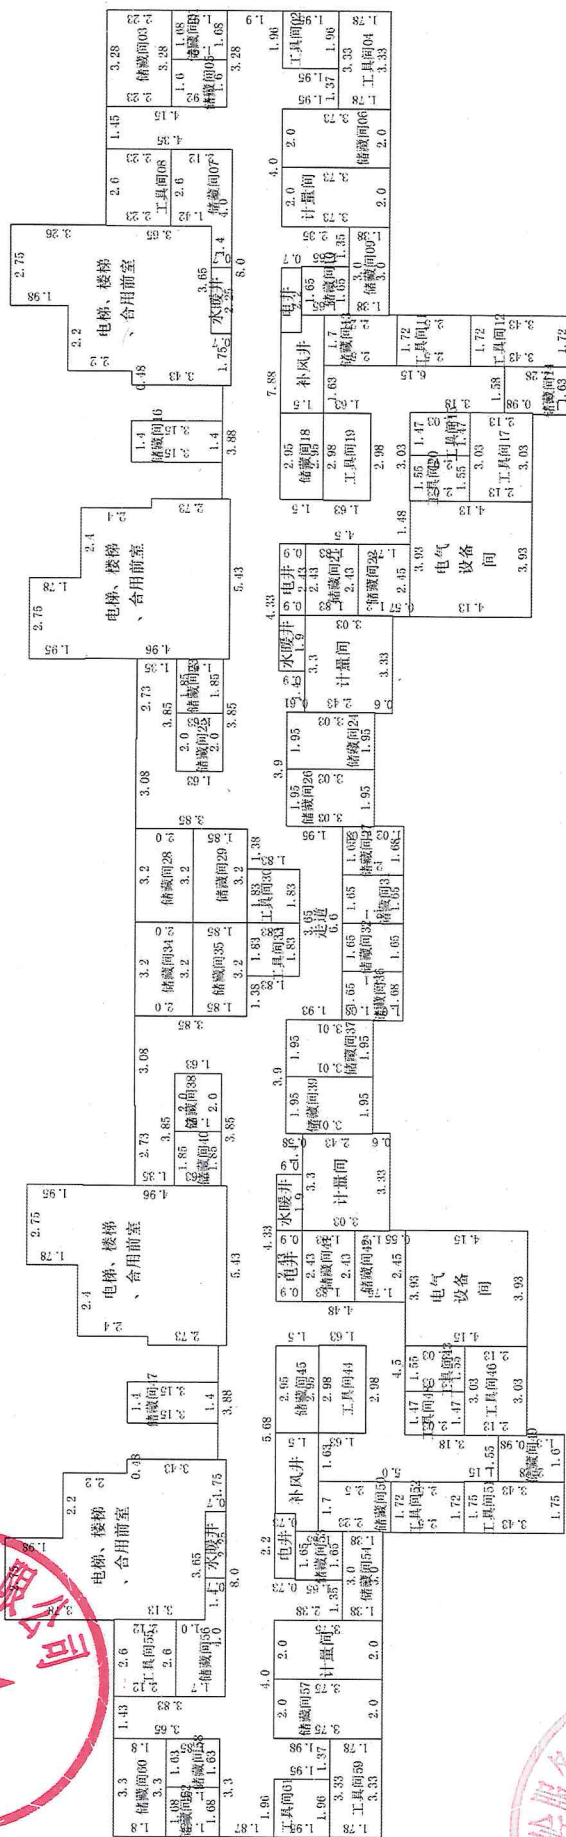

第-1层



河北启阳诺城测绘服务有限公司

比例尺 1 : 250


测绘人: 周慧川

计算人: 赵广洋

审核人: 马为群

房屋分层平面示意图

丘号		地上	25	结构	钢混	建成年份		总建筑面积, m ²	656.88
幢号	8	地下	2	座落	邢台市巨鹿县柴庄路南侧、祥鹿街东侧				

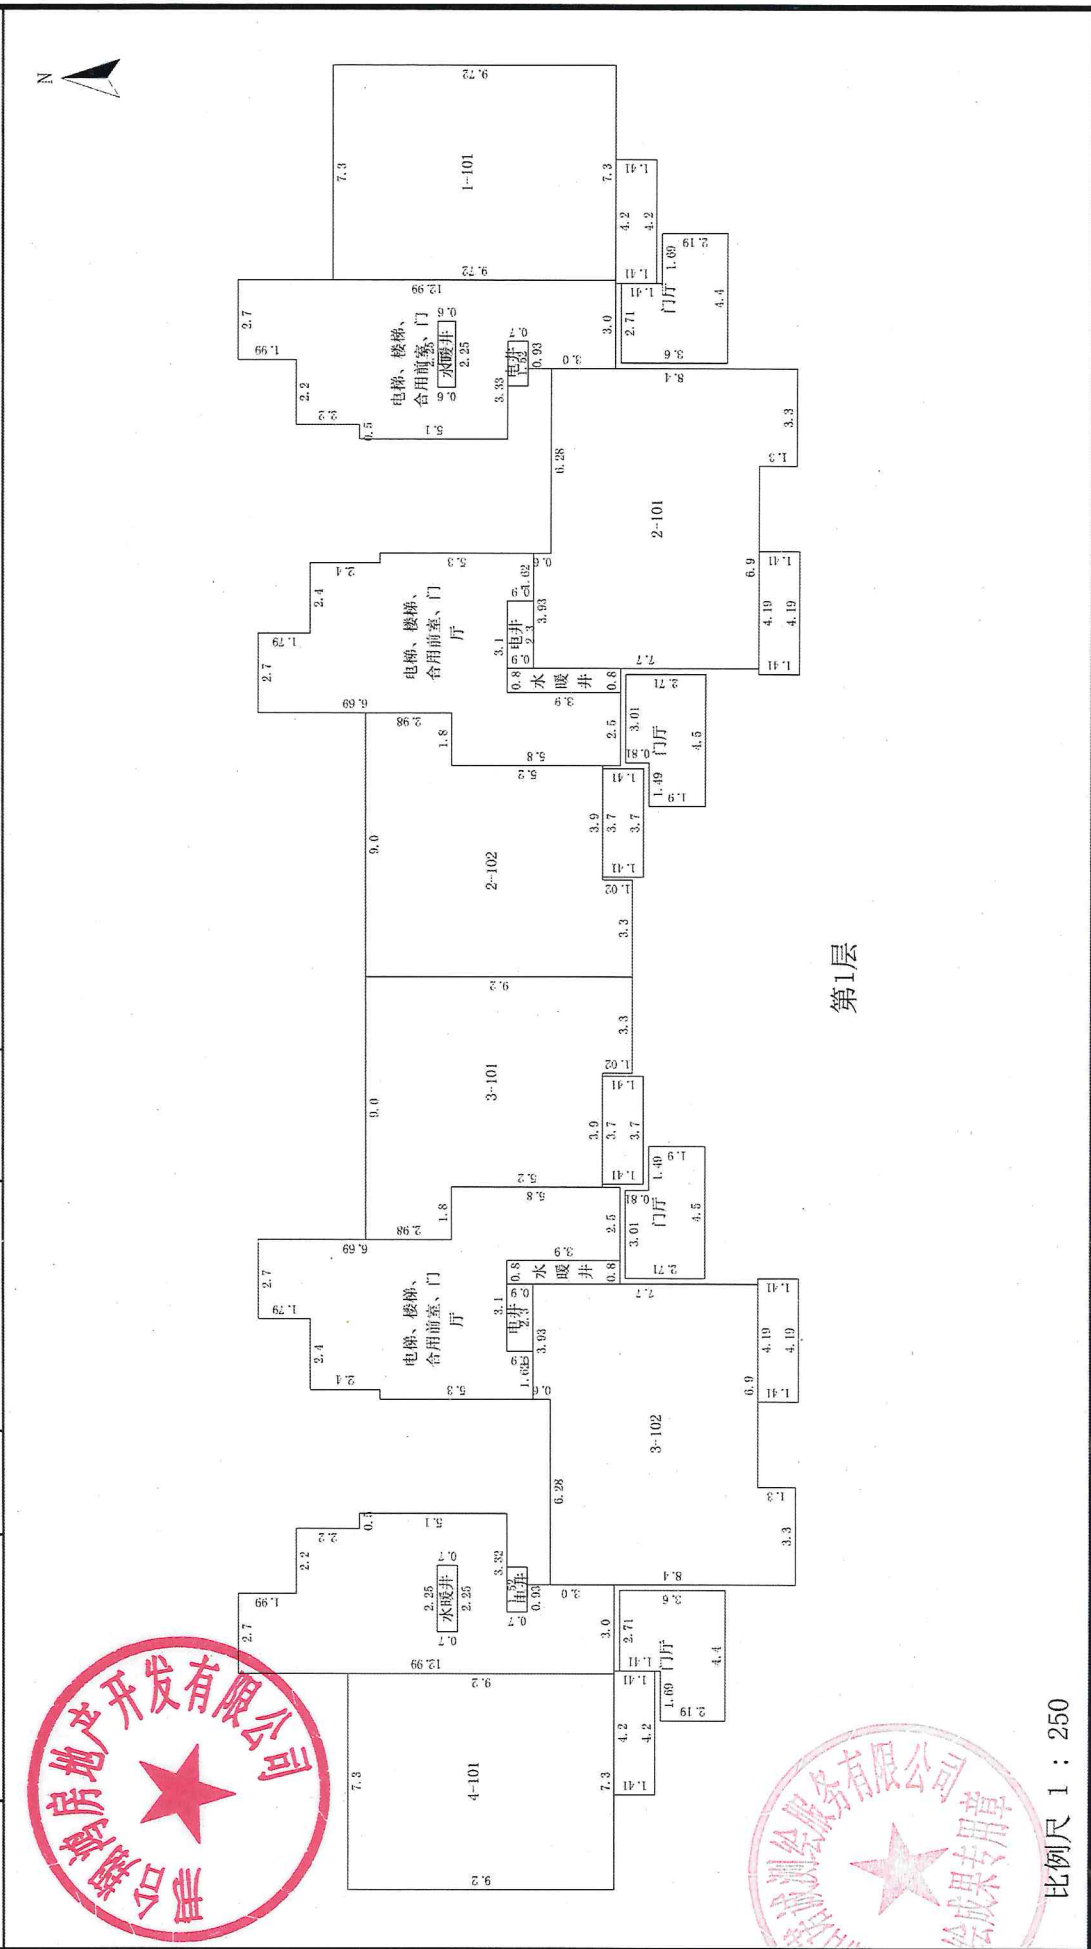


测绘人: 周慧川

计算人: 赵广洋

审核人: 马为群

房屋分层平面示意图


丘号	地上	25	结构	钢混	建成年份	总建筑面积, m²	2207.07
幢号	地下	2	座落	邢台市巨鹿县柴庄路南侧、祥鹿街东侧			

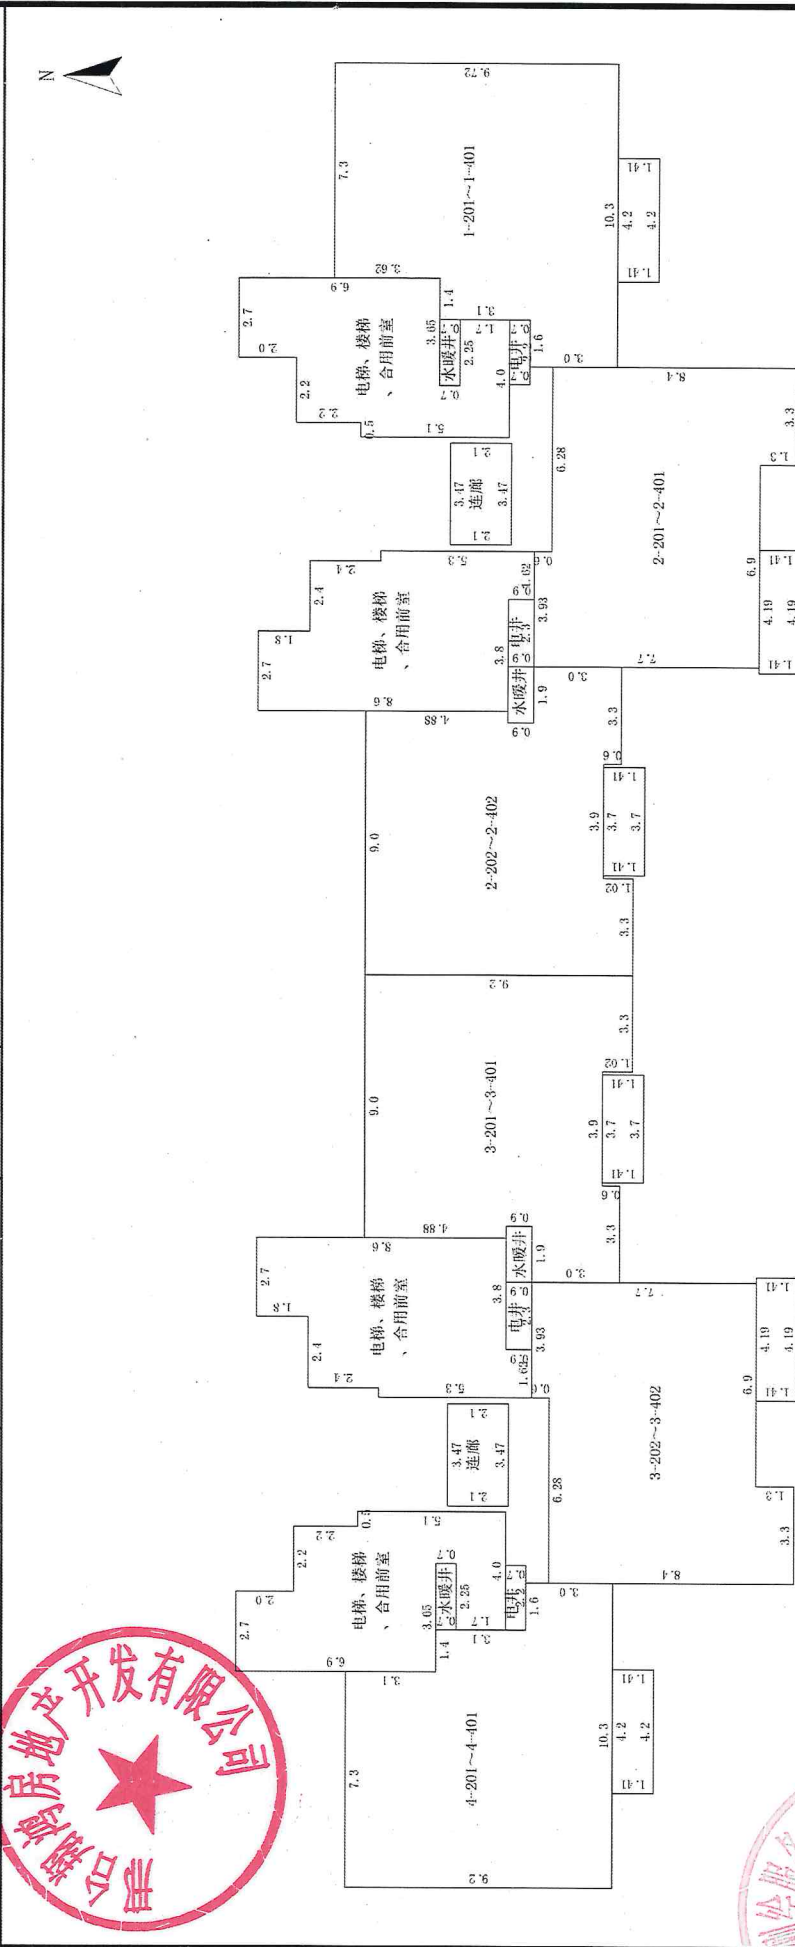

第2~4层

房屋分层平面示意图

丘号	地上	25	结构	钢混	建成年份	总建筑面积, m ²	15449.49
幢号	地下	2	座落	邢台市巨鹿县柴庄路南侧、祥瑞街东侧			

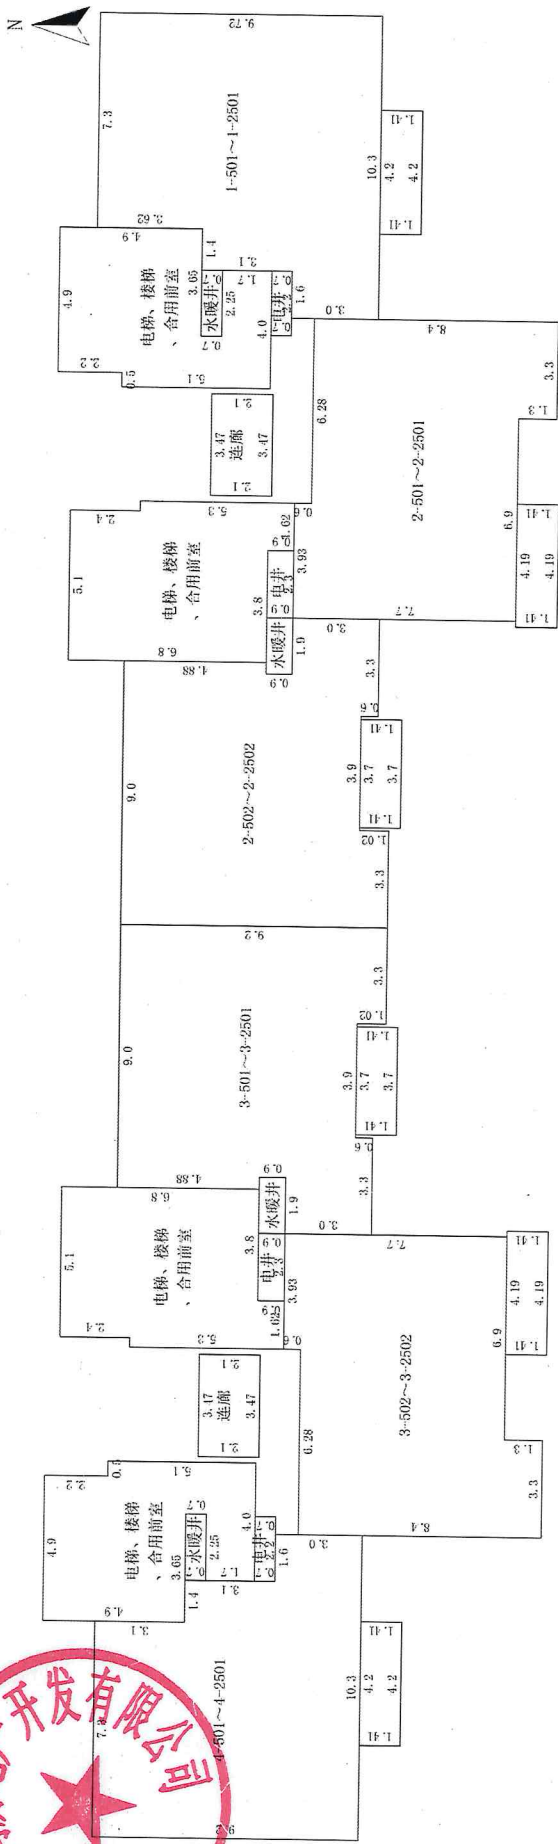

第5~25层



顶层


比例尺 1 : 250

河北启阳诺诚测绘服务有限公司

测绘人: 周慧川

计算人: 赵广洋

审核人: 马为群

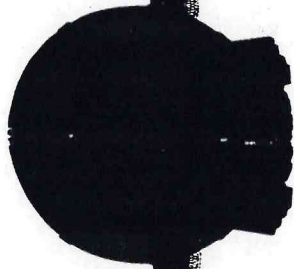


营业执照

代码

扫描二维码，了解更多
企业信息，请至
国家企业信用信息公示系统
网站、手机APP、小程序
等渠道查询。



名称 河北启阳诺诚测绘服务有限公司
类型 有限责任公司
法定代表人 赵红臣
经营范围 测绘服务、工程勘察服务、工程设计与服务、地质勘察（依法须经批准的项目，经相关部门批准后方可开展经营活动）
注册资本 伍佰万元整
成立日期 2019年9月10日
营业期限 2019年09月10日 至 2049年09月10日
住所 河北省邢台市桥西区钢铁北路225号银都花苑3号楼6层3单元601室

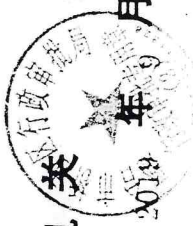

登记机关 2019 年 9 月 10 日

测绘资质证书



单位名称：河北启阳诺诚测绘服务有限公司

法定代表人：赵红卫

注册地址：河北省邢台市桥西区钢铁北路225号银都花园3号楼6层3

证书编号：单元601室
丙测资字1324681

有效期至：2020年12月31日



专业范围：

丙级：工程测量：控制测量、地形测量、规划测量、建筑工程测量、变形测量与精密测量、市政工程测量、水利工程测量、线路与桥梁测量、地下管线测量、矿山测量；不动产测绘：地籍测绘、房产测绘。***



发证机关

2020年5月28日




(加盖审批部门钢印有效)

姓名 马为群 性别 男
Name Gender

出生年月 1980年05月08日
Date of Birth

工作单位
Organization

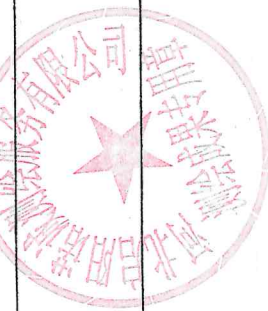

系 列 工程技术人员
Category
专 业 工程测量
Specialism
资 格 名 称 高级工程师
Qualified Title

批 文 号 冀职改办字[2018]127号
Approval No.

授 予 时 间 2019年03月15日
Date of Conferment

管 理 号 0021226
File No.

巨鹿·西张庄市场一居住区项目（盛世国际一、二期）8号楼

房产面积计算情况说明

我公司在对巨鹿·西张庄市场一居住区项目（盛世国际一、二期）8号楼进行房产预测测量时发现与设计院设计面积有所差距，由于建筑工程建筑面积计算规范与建筑工程房产建筑面积计算规范存在不同，故通过邢台翔鸿房地产开发有限公司与设计院沟通后发现可能造成面积差距的原因如下：

1、设计院计算总建筑面积时将人防工程面积计算在内；房产预测总建筑面积不包含人防面积。

2、设计院计算总建筑面积时将地上住宅区连廊面积计算为全面积；根据房产测量规范规定：与房屋相连有上盖无柱的走廊、檐廊，按其围护结构外围水平投影面积的一半计算。

3、建筑工程建筑面积计算规范中封闭阳台按水平投影的一半计算建筑面积；根据房产测量规范规定：套内阳台建筑面积均按阳台外围与房屋外墙之间的水平投影面积计算，封闭的阳台按水平投影全部计算建筑面积等面积计算规范的不同，导致总建筑面积存在差异，特此说明。

河北启阳诺诚测绘服务有限公司