

不动产单元号	幢号
--------	----

地上	地下
----	----


7	0
---	---

结构	座落
----	----

混合	建成年份
----	------

总建筑面积, m²	545.25
-----------	--------

房屋分层平面示意图

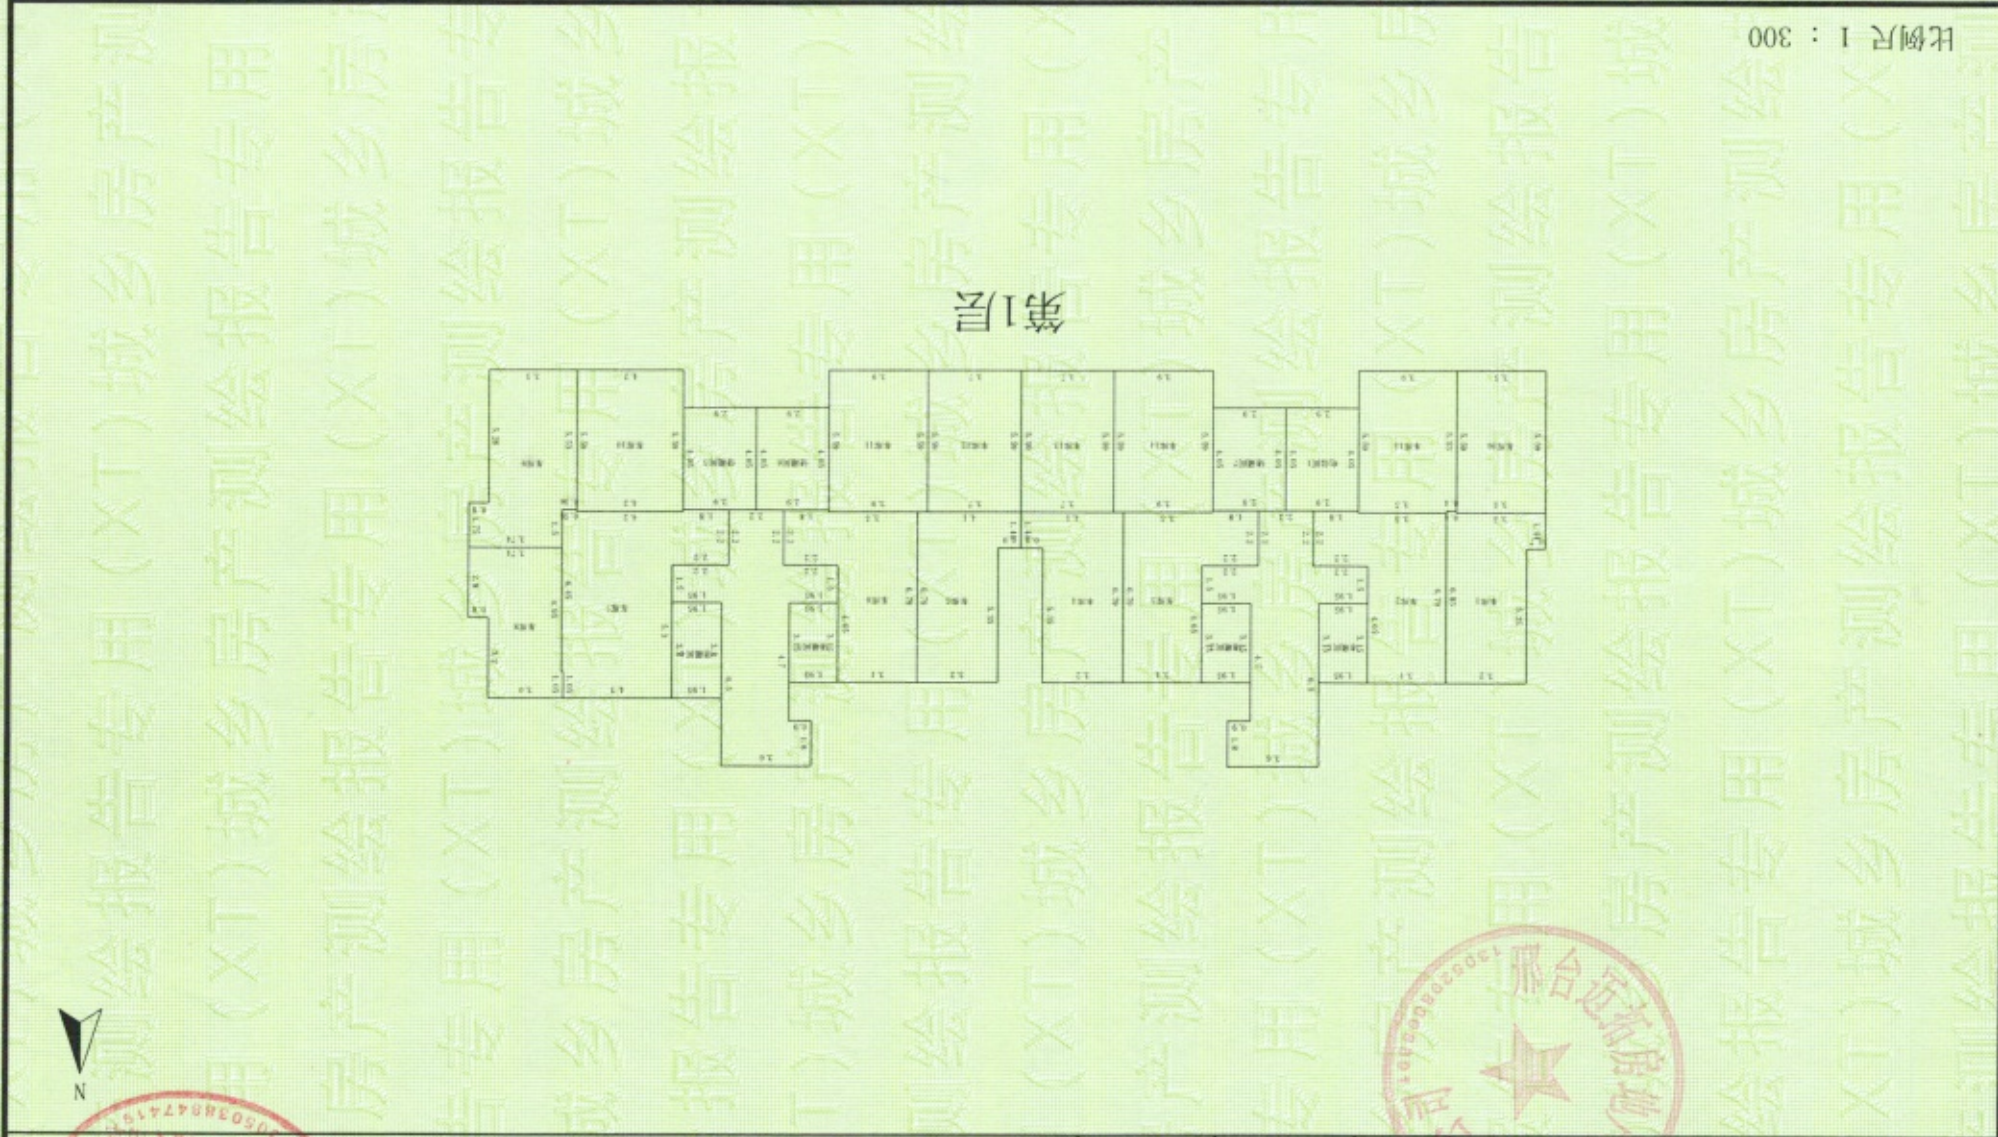

比例尺 1 : 300

测绘人: 张皓

计算人: 张皓

审核人: 乔川龙