


房屋分层平面示意图

不动产单元号	幢号	地下	地上	7	结构	混合	建成年份	总建筑面积, m ²	2953.44
座落	0	地下	地上	7	结构	混合	建成年份	总建筑面积, m ²	2953.44

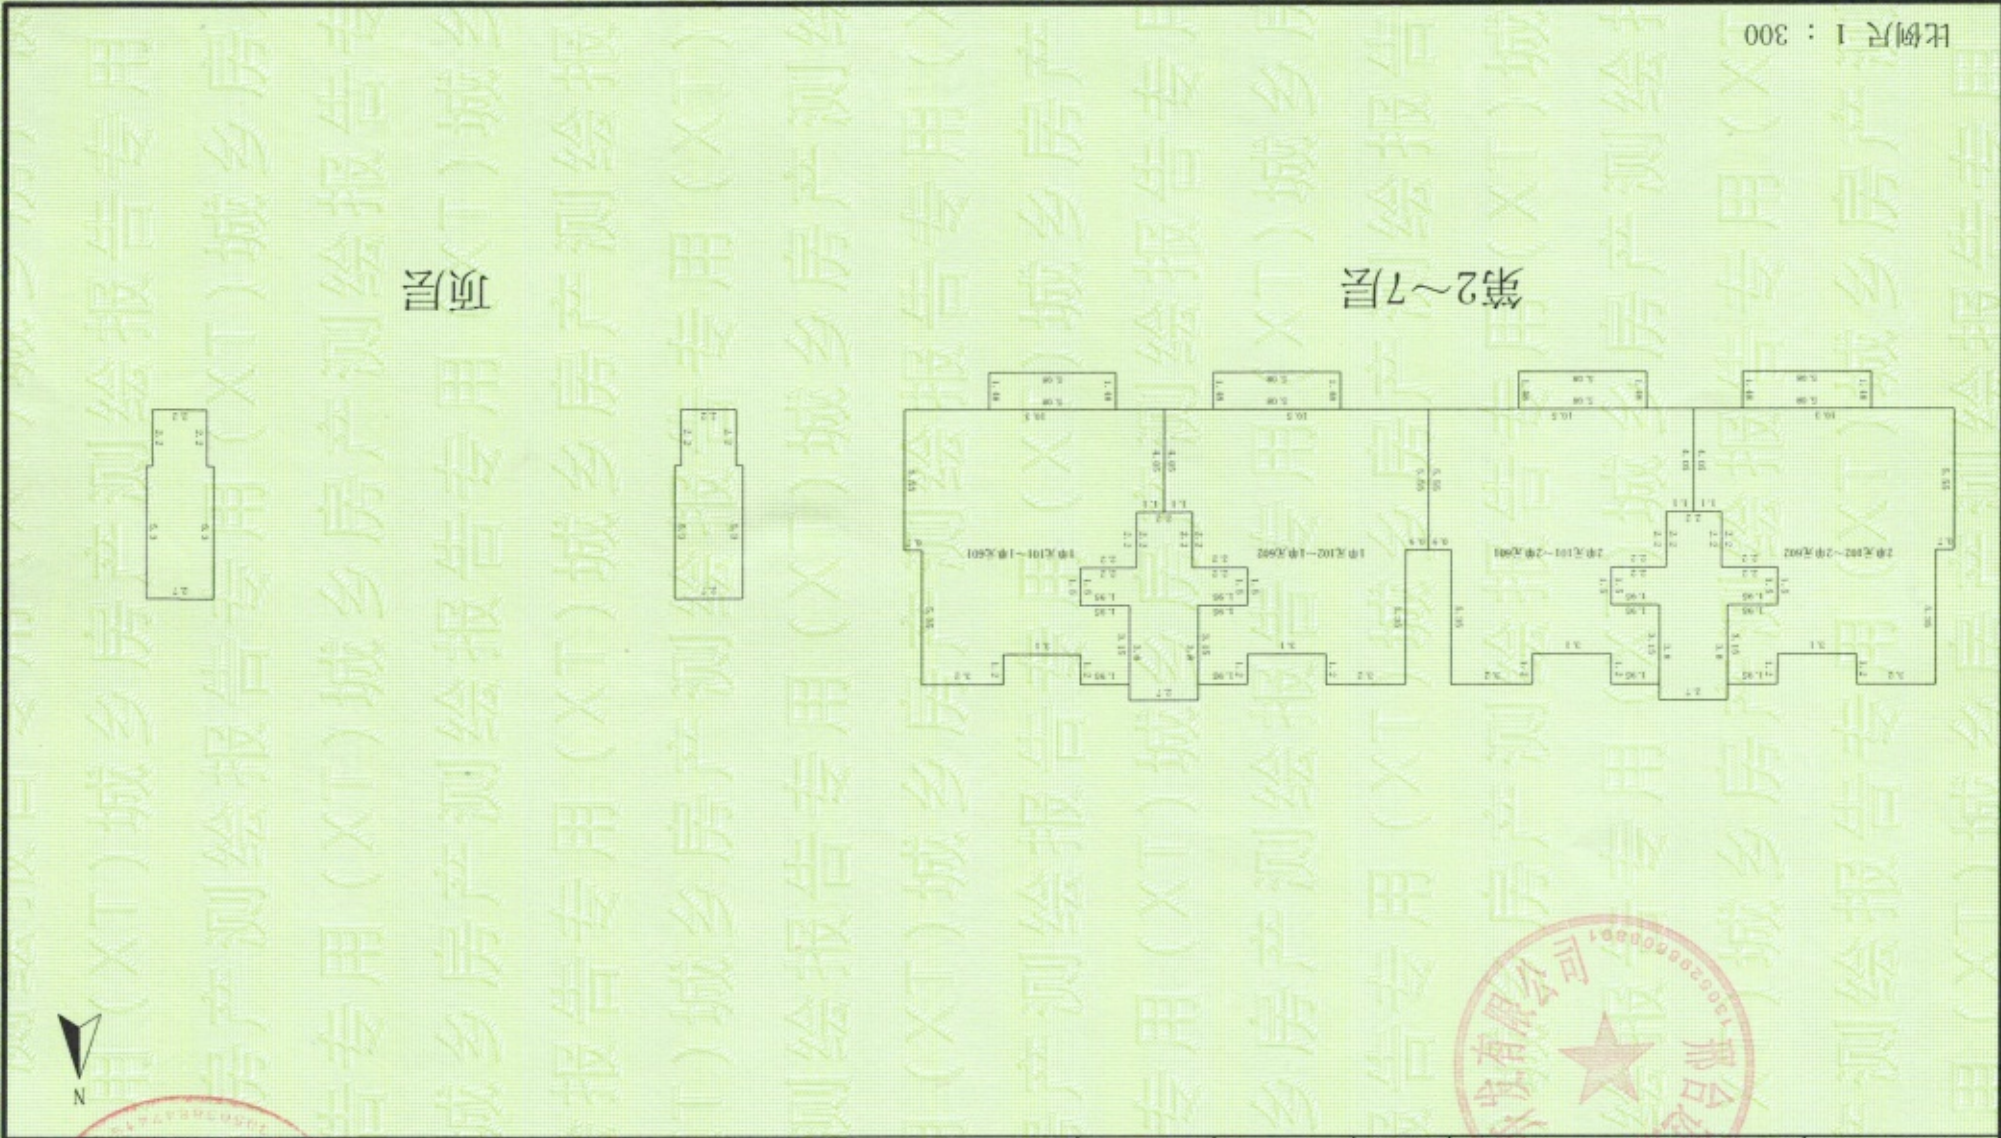

顶层

测绘人: 张皓

计算人: 张皓

审核人: 乔川龙