

不动产测量报告

(房产测绘)



邢台市瑞桓测绘有限公司

2023年06月05日

测量报告[实测绘]

幢 号：11

项目名称		清华园二期西区					
房屋坐落		巨鹿县西平北街566号					
产权人或委托人		河北家墅房地产开发有限公司					
项目编号		20230523		委托日期		2023年 5月 23日	
建筑结构		钢混		建成年份		2022	
建筑用途		住宅		房屋总层数		12	
总建筑面积		7593.99		地上层数	11	地下层数	1
功能区名称		套内面积		分摊面积		建筑面积	
分类 明细	储藏间	10.50		1.96		12.46	
	住宅区	5324.70		991.90		6316.60	
	车库	220.89		41.16		262.05	
	非机动车库	204.78		38.14		242.92	
	地下车库	721.06		38.90		759.96	
面积合计		6481.93		1112.06		7593.99	
注：-1层局部为人防工程，建筑面积为920.21平方米，总建筑面积不包含人防面积。							
测绘说明		1、测绘依据：国家《房产测量规范》（GB/T 17986.1-2000，GB/T 17986.2-2000）及其他国家相关的法律法规 2、分摊系数计算方法： 分摊系数（K）=（总建筑面积-套内建筑面积总和）÷ 套内建筑面积总和 3、各套建筑面积计算方法： 套建面积 = 套内建面积 + 套内建面积 × 分摊系数					

报告使用说明

- 一、 本测绘报告加盖测绘成果章生效。
- 二、 本测绘报告涂改、复制、或部分使用无效。如有损毁或遗失，应及时向测绘单位申请重新测绘。
- 三、 本测绘报告有效期至该房屋客体发生变化，当测绘对象客体发生变化后，应及时申请变更测绘，否则此测绘报告无效。
- 四、 本测绘报告测绘项目的房地产资料由委托方提供。若由于委托方提供资料的完整性、真实性而影响本测绘报告的，责任由委托方承担。
- 五、 本测绘报告：
$$\text{建筑面积} = \text{套内面积} + \text{分摊面积}$$
$$\text{分摊面积} = \text{套内面积} * \text{分摊系数}$$

房产面积计算说明

一、 测量依据

经我公司现场测量，并按《房产测量规范》（GB/T17986.1-2000）及建设部“关于房屋建筑面积计算与房屋权属登记有关问题的通知”（建住房[2002]74号文）要求进行了房屋面积测算，具体成果详见《户室面积表》。

二、 面积计算

- 1、建筑面积是采用北京超图软件股份有限公司的专业房产测绘软件计算及分摊。
- 2、报告中应说明的面积计算中的其他问题。

三、 其他

- 1、本测绘报告所述面积，是指按现场勘测该房产的实际建筑面积，权属面积以产权部门确认的面积为准。
- 2、本测绘报告不作为权属证明。
- 3、我们与委托方没有利害关系或偏见，也与有关当事人没有利害关系或偏见。
- 4、本测绘报告中陈述的事实是真实和准确的，保证本测绘报告中所涉及的测量和计算结果是客观、公正、准确和规范的。我们愿意为该测绘报告涉及的房产测绘质量负责。
- 5、本测绘报告在正式提交前，已提请委托方检查校对。
- 6、依据《房产测绘管理办法》第七条房产测绘成果资料应当与房屋自然状况保持一致。房产自然状况发生变化时，应当及时实施房产变更测量。
- 7、委托方对测绘报告有异议的，按《房产测绘管理办法》的规定，可以委托上一级房产测绘机构鉴定。

房屋建筑面积计算成果表[实测绘]

幢号: 11

幢总建筑面积: 7593.99 m²(注: 套内面积包含阳台面积, 单位: m²)

房屋座落	巨鹿县西平北街566号			
产权人或委托人	河北家墅房地产开发有限公司			
地下车库01	0.60*5.90+0.7998*2.80+7.30*17.40+17.65*37.70 -0.0091*0.7362-0.009*10.3537-0.0089*19.7939- 0.0088*25.4794-0.0087*31.421-0.0086*33.0529- 0.0085*39.4906-0.0084*42.1749-0.0083*45.3843 -0.0082*47.6109-0.0081*51.8173-0.008*52.5633 -0.0079*59.3889-0.0078*55.2547-0.0077*65.609 3-0.0076*62.0688-0.0075*66.1932-0.0074*70.53 07-0.0073*69.6848-0.0072*76.4477-0.0071*71.9 324-0.007*78.5021-0.0069*79.2069-0.0068*86.3 199-0.0067*79.7687-0.0066*90.4006-0.0065*86. 6694-0.0064*85.9462-0.0063*93.1364-0.0062*96 .662-0.0061*100.2688-0.006*90.0556-0.0059*97 .3268-0.0058*110.1815-0.0057*103.9378-0.0056 *101.8492-0.0055*110.0185-0.0054*102.2304-0. 0053*116.0297-0.0052*113.5672-0.0051*110.629 3-0.005*125.4618-0.0049*116.4528-0.0048*119. 1665-0.0047*121.9319-0.0046*124.766-0.0045*1 27.5908-0.0044*116.48-0.0043*147.1152-0.0042 *121.7347-0.0041*138.7861-0.004*126.592-0.00 39*144.257-0.0038*131.6049-0.0037*149.8899-0 .0036*136.6755-0.0035*155.669-0.0034*133.375 9-0.0033*143.9856-0.0032*163.8736-0.0031*149 .284-0.003*160.7649-0.0029*136.0112-0.0028*1 75.047-0.0027*159.3398-0.0026*161.8583-0.002 5*164.368-0.0024*156.933-0.0023*169.1763-0.0 022*171.6915-0.0021*174.2844-0.002*176.8851- 0.0019*158.1138-0.0018*203.1481-0.0017*162.6 899-0.0016*186.7643-0.0015*189.3766-0.0014*1 80.5784-0.0013*194.3926-0.0012*185.3432-0.00 11*199.4428-0.001*178.1047-0.0009*204.2096-0 .0008*206.9215-0.0007*184.7084-0.0006*224.33 45-0.0005*189.2143-0.0004*216.8446-0.0003*21 9.5485-0.0002*195.8609-0.0001*224.425-(0.000 1*3.2894+0.0097*2.497+0.0181*0.3066+1.756*8. 6464+3.344*8.65-0.0358*0.1671-0.0179*0.564-0 .0178*0.5062-0.0177*1.0396-0.0176*0.9943-0.0 175*1.3072-0.0174*1.3521-0.0173*1.5775-0.017 2*1.3641-0.0171*1.9964-0.017*1.3508-0.0169*2 .0173-0.0168*2.23-0.0167*1.9799-0.0166*1.877 4-0.0165*2.2485-0.0164*2.405-0.0163*1.975-0. 0162*2.9964-0.0161*2.2232-0.016*2.6616-0.015 9*2.4412-0.0158*2.9212-0.0157*2.6776-0.0156* 2.3754-0.0155*3.7261-0.0154*2.1525-0.0153*3. 1092-0.0152*3.7051-0.0151*2.396-0.015*3.9646 -0.0149*2.5607-0.0148*3.6939-0.0147*3.8329-0 .0146*2.2428-0.0145*4.0175	721.06	38.90	759.96

房屋建筑面积计算成果表[实测绘]

幢号: 11

幢总建筑面积: 7593.99 m²

(注: 套内面积包含阳台面积, 单位: m²)

房屋座落	巨鹿县西平北街566号			
产权人或委托人	河北家墅房地产开发有限公司			
	-0.0144*3.5589-0.0143*3.0416-0.0142*5.0116-0.0141*3.2355-0.014*2.6306-0.0139*4.7031-0.0138*3.4548-0.0137*3.5284-0.0136*5.0646-0.0135*3.7075-0.0134*3.7895-0.0133*3.8535-0.0132*4.7332-0.0131*4.0362-0.013*4.1084-0.0129*4.1874-0.0128*4.2607-0.0127*4.3473-0.0126*5.33-0.0125*2.6993-0.0124*6.4285-0.0123*4.6978-0.0122*2.8546-0.0121*6.7782-0.012*2.9624-0.0119*4.9804-0.0118*5.0793-0.0117*5.1654-0.0116*5.2521-0.0115*5.346-0.0114*3.2455-0.0113*5.4727-0.0112*6.6926-0.0111*3.3944-0.011*5.729-0.0109*5.819-0.0108*4.7205-0.0107*5.9824-0.0106*4.8519-0.0105*6.1475-0.0104*4.992-0.0103*5.0439-0.0102*6.389-0.0101*5.1786-0.01*5.2312-0.0099*6.6335-0.0098*5.3828-0.0096*11.3725-0.0095*4.1749-0.0094*8.454-0.0093*4.2431-0.0092*5.7602-0.0091*7.2881-0.009*4.4199-0.0089*7.4452-0.0088*6.0352-0.0087*4.554-0.0086*9.2313-0.0085*4.6775-0.0084*6.274-0.0083*7.9508-0.0082*4.8141-0.0081*4.8423-0.008*9.8102-0.0079*4.96-0.0078*8.3481-0.0077*5.058-0.0076*6.8014-0.0075*8.5942-0.0074*5.2143-0.0073*5.235-0.0072*5.5842-0.0071*14.2944-0.007*8.7826-0.0069*12.108-0.0068*12.1622-0.0067*12.4697)			
合计	-	721.06	38.90	759.96
房号	计算式	套内面积	分摊面积	建筑面积
车库13	3.2987*5.80	19.13	3.56	22.69
车库14	1.10*4.80+2.90*5.7996	22.10	4.12	26.22
车库15	1.00*3.00+1.90*3.50+2.90*4.50	22.70	4.23	26.93
车库16	3.20*5.80	18.56	3.46	22.02
车库17	3.20*5.20	16.64	3.10	19.74
车库18	0.70*4.80+3.20*5.80	21.92	4.08	26.00
车库19	1.90*3.80+2.90*5.40	22.88	4.26	27.14
车库20	3.30*5.20	17.16	3.20	20.36
车库21	3.20*5.80	18.56	3.46	22.02
车库22	1.0004*3.00+4.10*4.7996	22.68	4.23	26.91

房屋建筑面积计算成果表[实测绘]

幢号: 11

幢总建筑面积: 7593.99 m²(注: 套内面积包含阳台面积, 单位: m²)

房屋座落	巨鹿县西平北街566号			
产权人或委托人	河北家墅房地产开发有限公司			
车库23	3.20*5.80	18.56	3.46	22.02
合计	-	220.89	41.16	262.05
房号	计算式	套内面积	分摊面积	建筑面积
储藏间01	2.10*2.4996	5.25	0.98	6.23
储藏间02	2.10*2.50	5.25	0.98	6.23
合计	-	10.50	1.96	12.46
房号	计算式	套内面积	分摊面积	建筑面积
非机动车库01	3.2498*6.40	20.80	3.87	24.67
非机动车库02	1.3996*3.00+2.80*5.9004	20.72	3.86	24.58
非机动车库03	2.70*3.30	8.91	1.66	10.57
非机动车库04	3.20*4.9996	16.00	2.98	18.98
非机动车库05	1.9498*2.00+3.3498*3.60	15.96	2.97	18.93
非机动车库06	2.90*5.90	17.11	3.19	20.30
非机动车库07	2.70*5.2996	14.31	2.67	16.98
非机动车库08	1.40*3.70+2.90*3.8996	16.49	3.07	19.56
非机动车库09	1.9498*2.10+3.3498*3.70	16.49	3.07	19.56
非机动车库10	3.00*5.90	17.70	3.30	21.00
非机动车库11	3.25*5.7996	18.85	3.51	22.36
非机动车库12	3.2987*6.50	21.44	3.99	25.43
合计	-	204.78	38.14	242.92
房号	计算式	套内面积	分摊面积	建筑面积
1单元201	1.10*4.80+6.1985*12.30+1.58*4.33	88.36	16.46	104.82
1单元202	0.90*7.20+1.90*6.70+1.9498*2.10+2.50*15.50+3.90*10.30-2.5502*3.70+1.58*4.33	99.63	18.56	118.19
2单元201	0.60*3.20+0.70*4.80+3.8996*5.60+6.40*6.60+1.58*4.30	76.15	14.19	90.34

房屋建筑面积计算成果表[实测绘]

幢号: 11

幢总建筑面积: 7593.99 m²(注: 套内面积包含阳台面积, 单位: m²)

房屋座落	巨鹿县西平北街566号			
产权人或委托人	河北家墅房地产开发有限公司			
2单元202	0.5498*8.60+0.795*7.40+1.9498*4.10+2.5502*2.90+3.80*6.50+4.005*10.50-0.60*3.30+1.58*4.50	97.88	18.23	116.11
3单元201	0.20*2.40+1.30*4.7996+1.50*2.70+5.90*10.7996+1.58*4.13	81.01	15.09	96.10
3单元202	0.20*2.40+0.8004*2.80+1.30*4.7996+6.00*12.2996+1.58*4.23	89.44	16.66	106.10
1单元301	1.10*4.80+6.1985*12.30+1.58*4.33	88.36	16.46	104.82
1单元302	0.90*7.20+1.90*6.70+1.9498*2.10+2.50*15.50+3.90*10.30-2.5502*3.70+1.58*4.33	99.63	18.56	118.19
2单元301	0.60*3.20+0.70*4.80+3.8996*5.60+6.40*6.60+1.58*4.30	76.15	14.19	90.34
2单元302	0.5498*8.60+0.795*7.40+1.9498*4.10+2.5502*2.90+3.80*6.50+4.005*10.50-0.60*3.30+1.58*4.50	97.88	18.23	116.11
3单元301	0.20*2.40+1.30*4.7996+1.50*2.70+5.90*10.7996+1.58*4.13	81.01	15.09	96.10
3单元302	0.20*2.40+0.8004*2.80+1.30*4.7996+6.00*12.2996+1.58*4.23	89.44	16.66	106.10
1单元401	1.10*4.80+6.1985*12.30+1.58*4.33	88.36	16.46	104.82
1单元402	0.90*7.20+1.90*6.70+1.9498*2.10+2.50*15.50+3.90*10.30-2.5502*3.70+1.58*4.33	99.63	18.56	118.19
2单元401	0.60*3.20+0.70*4.80+3.8996*5.60+6.40*6.60+1.58*4.30	76.15	14.19	90.34
2单元402	0.5498*8.60+0.795*7.40+1.9498*4.10+2.5502*2.90+3.80*6.50+4.005*10.50-0.60*3.30+1.58*4.50	97.88	18.23	116.11
3单元401	0.20*2.40+1.30*4.7996+1.50*2.70+5.90*10.7996+1.58*4.13	81.01	15.09	96.10
3单元402	0.20*2.40+0.8004*2.80+1.30*4.7996+6.00*12.2996+1.58*4.23	89.44	16.66	106.10
1单元501	1.10*4.80+6.1985*12.30+1.58*4.33	88.36	16.46	104.82
1单元502	0.90*7.20+1.90*6.70+1.9498*2.10+2.50*15.50+3.90*10.30-2.5502*3.70+1.58*4.33	99.63	18.56	118.19
2单元501	0.60*3.20+0.70*4.80+3.8996*5.60+6.40*6.60+1.58*4.30	76.15	14.19	90.34
2单元502	0.5498*8.60+0.795*7.40+1.9498*4.10+2.5502*2.90+3.80*6.50+4.005*10.50-0.60*3.30+1.58*4.50	97.88	18.23	116.11
3单元501	0.20*2.40+1.30*4.7996+1.50*2.70+5.90*10.7996+1.58*4.13	81.01	15.09	96.10

房屋建筑面积计算成果表[实测绘]

幢号: 11

幢总建筑面积: 7593.99 m²(注: 套内面积包含阳台面积, 单位: m²)

房屋座落	巨鹿县西平北街566号			
产权人或委托人	河北家墅房地产开发有限公司			
3单元502	0.20*2.40+0.8004*2.80+1.30*4.7996+6.00*12.29 96+1.58*4.23	89.44	16.66	106.10
1单元601	1.10*4.80+6.1985*12.30+1.58*4.33	88.36	16.46	104.82
1单元602	0.90*7.20+1.90*6.70+1.9498*2.10+2.50*15.50+3 .90*10.30-2.5502*3.70+1.58*4.33	99.63	18.56	118.19
2单元601	0.60*3.20+0.70*4.80+3.8996*5.60+6.40*6.60+1. 58*4.30	76.15	14.19	90.34
2单元602	0.5498*8.60+0.795*7.40+1.9498*4.10+2.5502*2. 90+3.80*6.50+4.005*10.50-0.60*3.30+1.58*4.50	97.88	18.23	116.11
3单元601	0.20*2.40+1.30*4.7996+1.50*2.70+5.90*10.7996 +1.58*4.13	81.01	15.09	96.10
3单元602	0.20*2.40+0.8004*2.80+1.30*4.7996+6.00*12.29 96+1.58*4.23	89.44	16.66	106.10
1单元701	1.10*4.80+6.1985*12.30+1.58*4.33	88.36	16.46	104.82
1单元702	0.90*7.20+1.90*6.70+1.9498*2.10+2.50*15.50+3 .90*10.30-2.5502*3.70+1.58*4.33	99.63	18.56	118.19
2单元701	0.60*3.20+0.70*4.80+3.8996*5.60+6.40*6.60+1. 58*4.30	76.15	14.19	90.34
2单元702	0.5498*8.60+0.795*7.40+1.9498*4.10+2.5502*2. 90+3.80*6.50+4.005*10.50-0.60*3.30+1.58*4.50	97.88	18.23	116.11
3单元701	0.20*2.40+1.30*4.7996+1.50*2.70+5.90*10.7996 +1.58*4.13	81.01	15.09	96.10
3单元702	0.20*2.40+0.8004*2.80+1.30*4.7996+6.00*12.29 96+1.58*4.23	89.44	16.66	106.10
1单元801	1.10*4.80+6.1985*12.30+1.58*4.33	88.36	16.46	104.82
1单元802	0.90*7.20+1.90*6.70+1.9498*2.10+2.50*15.50+3 .90*10.30-2.5502*3.70+1.58*4.33	99.63	18.56	118.19
2单元801	0.60*3.20+0.70*4.80+3.8996*5.60+6.40*6.60+1. 58*4.30	76.15	14.19	90.34
2单元802	0.5498*8.60+0.795*7.40+1.9498*4.10+2.5502*2. 90+3.80*6.50+4.005*10.50-0.60*3.30+1.58*4.50	97.88	18.23	116.11
3单元801	0.20*2.40+1.30*4.7996+1.50*2.70+5.90*10.7996 +1.58*4.13	81.01	15.09	96.10
3单元802	0.20*2.40+0.8004*2.80+1.30*4.7996+6.00*12.29 96+1.58*4.23	89.44	16.66	106.10
1单元901	1.10*4.80+6.1985*12.30+1.58*4.33	88.36	16.46	104.82

房屋建筑面积计算成果表[实测绘]

幢号: 11

幢总建筑面积: 7593.99 m²(注: 套内面积包含阳台面积, 单位: m²)

房屋座落		巨鹿县西平北街566号		
产权人或委托人		河北家墅房地产开发有限公司		
1单元902	0.90*7.20+1.90*6.70+1.9498*2.10+2.50*15.50+3.90*10.30-2.5502*3.70+1.58*4.33	99.63	18.56	118.19
2单元901	0.60*3.20+0.70*4.80+3.8996*5.60+6.40*6.60+1.58*4.30	76.15	14.19	90.34
2单元902	0.5498*8.60+0.795*7.40+1.9498*4.10+2.5502*2.90+3.80*6.50+4.005*10.50-0.60*3.30+1.58*4.50	97.88	18.23	116.11
3单元901	0.20*2.40+1.30*4.7996+1.50*2.70+5.90*10.7996+1.58*4.13	81.01	15.09	96.10
3单元902	0.20*2.40+0.8004*2.80+1.30*4.7996+6.00*12.2996+1.58*4.23	89.44	16.66	106.10
1单元1001	1.10*4.80+6.1985*12.30+1.58*4.33	88.36	16.46	104.82
1单元1002	0.90*7.20+1.90*6.70+1.9498*2.10+2.50*15.50+3.90*10.30-2.5502*3.70+1.58*4.33	99.63	18.56	118.19
2单元1001	0.60*3.20+0.70*4.80+3.8996*5.60+6.40*6.60+1.58*4.30	76.15	14.19	90.34
2单元1002	0.5498*8.60+0.795*7.40+1.9498*4.10+2.5502*2.90+3.80*6.50+4.005*10.50-0.60*3.30+1.58*4.50	97.88	18.23	116.11
3单元1001	0.20*2.40+1.30*4.7996+1.50*2.70+5.90*10.7996+1.58*4.13	81.01	15.09	96.10
3单元1002	0.20*2.40+0.8004*2.80+1.30*4.7996+6.00*12.2996+1.58*4.23	89.44	16.66	106.10
1单元1101	1.10*4.80+6.1985*12.30+1.58*4.33	88.36	16.46	104.82
1单元1102	0.90*7.20+1.90*6.70+1.9498*2.10+2.50*15.50+3.90*10.30-2.5502*3.70+1.58*4.33	99.63	18.56	118.19
2单元1101	0.60*3.20+0.70*4.80+3.8996*5.60+6.40*6.60+1.58*4.30	76.15	14.19	90.34
2单元1102	0.5498*8.60+0.795*7.40+1.9498*4.10+2.5502*2.90+3.80*6.50+4.005*10.50-0.60*3.30+1.58*4.50	97.88	18.23	116.11
3单元1101	0.20*2.40+1.30*4.7996+1.50*2.70+5.90*10.7996+1.58*4.13	81.01	15.09	96.10
3单元1102	0.20*2.40+0.8004*2.80+1.30*4.7996+6.00*12.2996+1.58*4.23	89.44	16.66	106.10
合计	-	5324.70	991.90	6316.60

户室面积表

幢号:11

幢总建筑面积: 7593.99 m²

(注: 套内面积包含阳台面积, 单位: m²)

层次	单元号	房 号	建筑面积	套内面积	分摊面积	阳台面积
-1		地下车库01	759.96	721.06	38.90	0.00
1		车库13	22.69	19.13	3.56	0.00
1		车库14	26.22	22.10	4.12	0.00
1		车库15	26.93	22.70	4.23	0.00
1		车库16	22.02	18.56	3.46	0.00
1		车库17	19.74	16.64	3.10	0.00
1		车库18	26.00	21.92	4.08	0.00
1		车库19	27.14	22.88	4.26	0.00
1		车库20	20.36	17.16	3.20	0.00
1		车库21	22.02	18.56	3.46	0.00
1		车库22	26.91	22.68	4.23	0.00
1		车库23	22.02	18.56	3.46	0.00
1		储藏间01	6.23	5.25	0.98	0.00
1		储藏间02	6.23	5.25	0.98	0.00
1		非机动车库01	24.67	20.80	3.87	0.00
1		非机动车库02	24.58	20.72	3.86	0.00
1		非机动车库03	10.57	8.91	1.66	0.00
1		非机动车库04	18.98	16.00	2.98	0.00
1		非机动车库05	18.93	15.96	2.97	0.00
1		非机动车库06	20.30	17.11	3.19	0.00
1		非机动车库07	16.98	14.31	2.67	0.00
1		非机动车库08	19.56	16.49	3.07	0.00
1		非机动车库09	19.56	16.49	3.07	0.00
1		非机动车库10	21.00	17.70	3.30	0.00
1		非机动车库11	22.36	18.85	3.51	0.00
1		非机动车库12	25.43	21.44	3.99	0.00
2	1	1单元201	104.82	88.36	16.46	6.84
2	1	1单元202	118.19	99.63	18.56	6.84
2	2	2单元201	90.34	76.15	14.19	6.79
2	2	2单元202	116.11	97.88	18.23	7.11
2	3	3单元201	96.10	81.01	15.09	6.53
2	3	3单元202	106.10	89.44	16.66	6.68
3	1	1单元301	104.82	88.36	16.46	6.84
3	1	1单元302	118.19	99.63	18.56	6.84
3	2	2单元301	90.34	76.15	14.19	6.79

户室面积表

幢号:11


幢总建筑面积: 7593.99 m²

(注: 套内面积包含阳台面积, 单位: m²)

层次	单元号	房 号	建筑面积	套内面积	分摊面积	阳台面积
3	2	2单元302	116.11	97.88	18.23	7.11
3	3	3单元301	96.10	81.01	15.09	6.53
3	3	3单元302	106.10	89.44	16.66	6.68
4	1	1单元401	104.82	88.36	16.46	6.84
4	1	1单元402	118.19	99.63	18.56	6.84
4	2	2单元401	90.34	76.15	14.19	6.79
4	2	2单元402	116.11	97.88	18.23	7.11
4	3	3单元401	96.10	81.01	15.09	6.53
4	3	3单元402	106.10	89.44	16.66	6.68
5	1	1单元501	104.82	88.36	16.46	6.84
5	1	1单元502	118.19	99.63	18.56	6.84
5	2	2单元501	90.34	76.15	14.19	6.79
5	2	2单元502	116.11	97.88	18.23	7.11
5	3	3单元501	96.10	81.01	15.09	6.53
5	3	3单元502	106.10	89.44	16.66	6.68
6	1	1单元601	104.82	88.36	16.46	6.84
6	1	1单元602	118.19	99.63	18.56	6.84
6	2	2单元601	90.34	76.15	14.19	6.79
6	2	2单元602	116.11	97.88	18.23	7.11
6	3	3单元601	96.10	81.01	15.09	6.53
6	3	3单元602	106.10	89.44	16.66	6.68
7	1	1单元701	104.82	88.36	16.46	6.84
7	1	1单元702	118.19	99.63	18.56	6.84
7	2	2单元701	90.34	76.15	14.19	6.79
7	2	2单元702	116.11	97.88	18.23	7.11
7	3	3单元701	96.10	81.01	15.09	6.53
7	3	3单元702	106.10	89.44	16.66	6.68
8	1	1单元801	104.82	88.36	16.46	6.84
8	1	1单元802	118.19	99.63	18.56	6.84
8	2	2单元801	90.34	76.15	14.19	6.79
8	2	2单元802	116.11	97.88	18.23	7.11
8	3	3单元801	96.10	81.01	15.09	6.53
8	3	3单元802	106.10	89.44	16.66	6.68
9	1	1单元901	104.82	88.36	16.46	6.84
9	1	1单元902	118.19	99.63	18.56	6.84

房屋分层平面示意图

宗地代码	地上	11	结构	建成年份	2022	总建筑面积, m²	759.96
幢号	地下	1	座落	巨鹿县西平北街566号清华园二期西区11号楼			

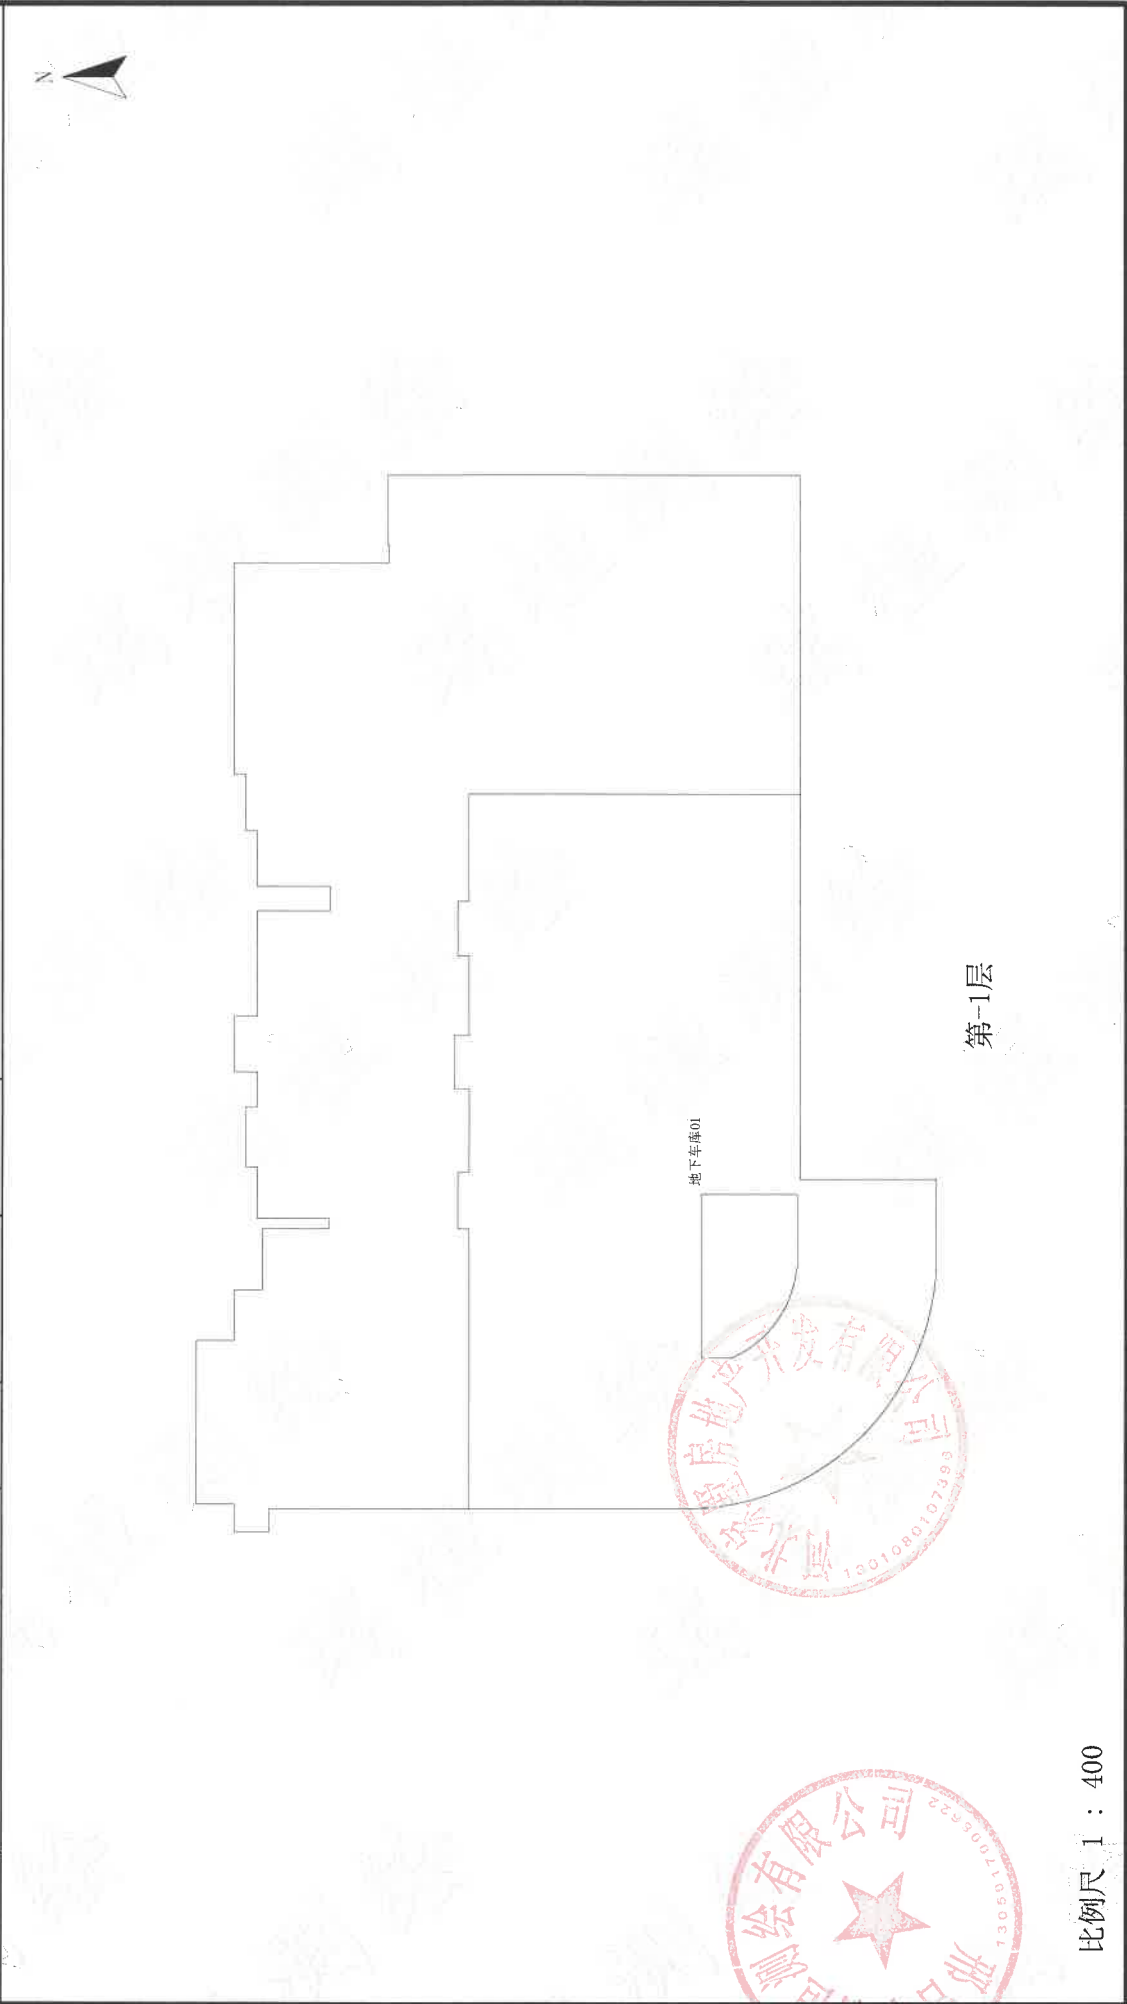

比例尺 1 : 400


测绘人: 郭金勇

计算人: 郭金勇

审核人: 张田丰

房屋分层平面图

宗地代码		地上	11	结 构	钢混	建成年份	2022	总建筑面积, m ²	6834.03
幢 号	11	地下	1	座 · 落	巨鹿县西平北街566号清华园二期西区11号楼				

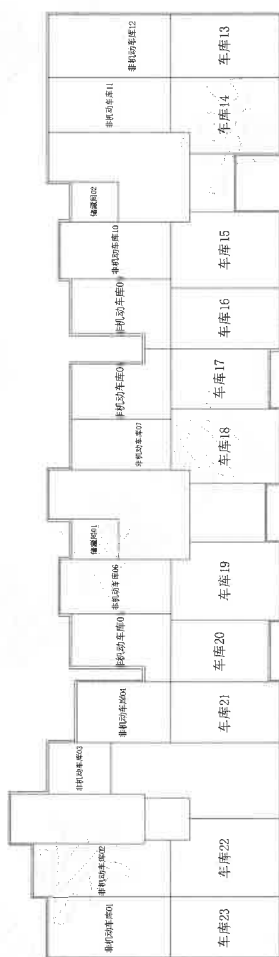


第1层



第2~11层



顶层

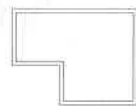

比例尺 1 : 400

测绘人：郭金勇

计算人: 郭金勇

审核人：张田丰

邢台市瑞桓测绘有限公司