


房屋分层平面示意图

不动产单元号	地上	7	结构	钢筋混凝土	建成年份	总建筑面积, m²	1082.69
幢号	地下	0	座落	邢台市巨鹿县南华路南侧、迎宾街以西湾子社区城中村改造工程（南华景苑）二期项目12号楼			

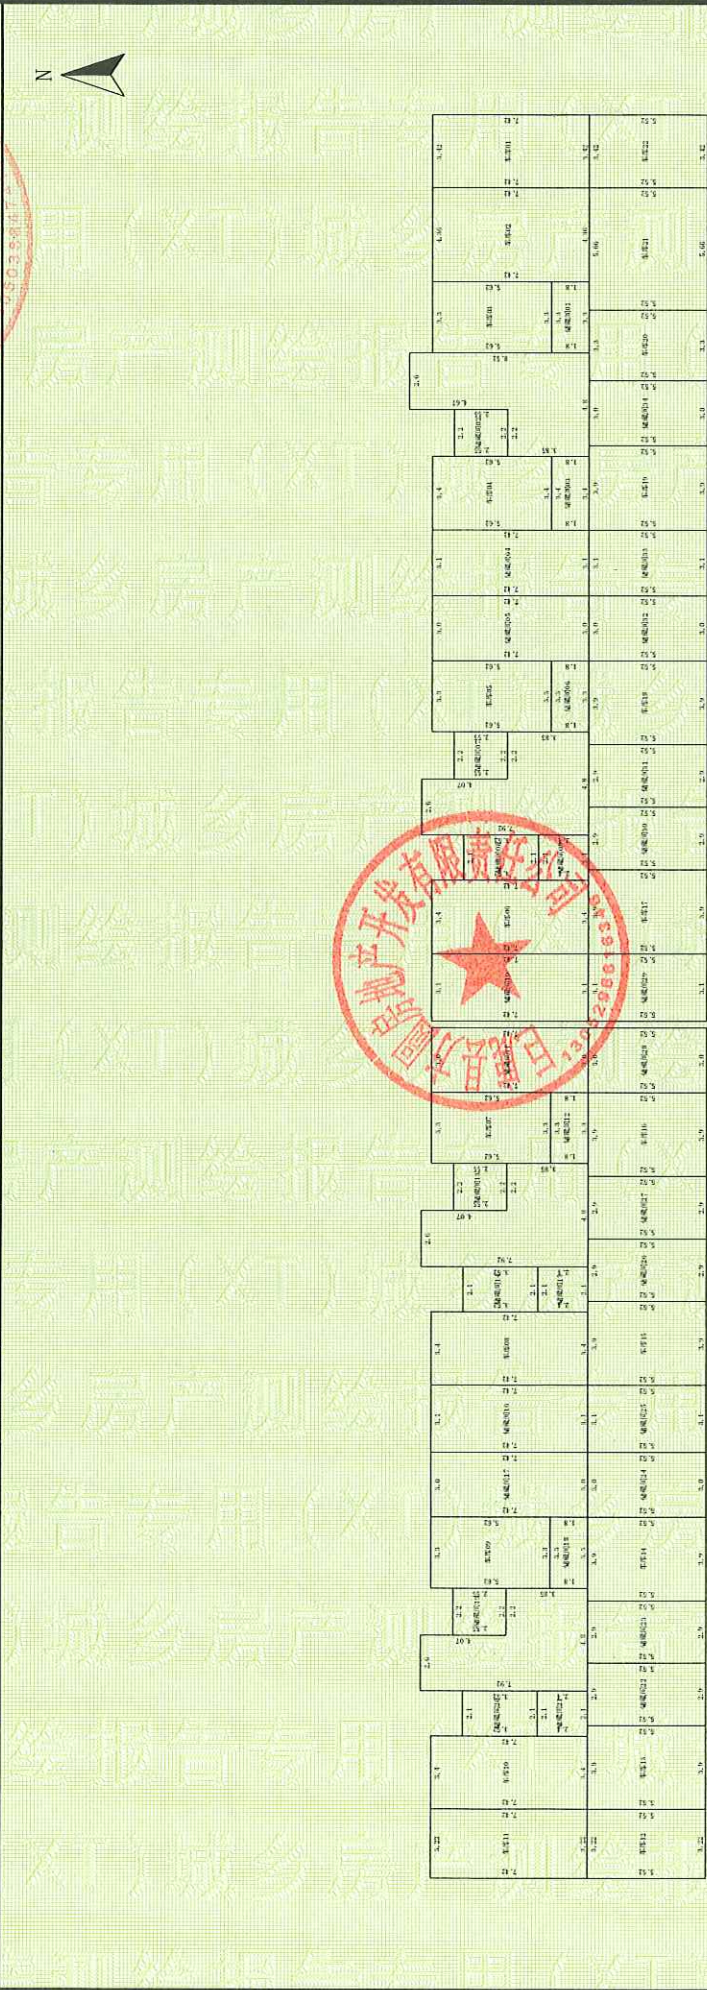

第1层

比例尺 1 : 350

测绘人: 董腾

计算人: 董腾

审核人: 乔川龙