


房屋分层平面示意图

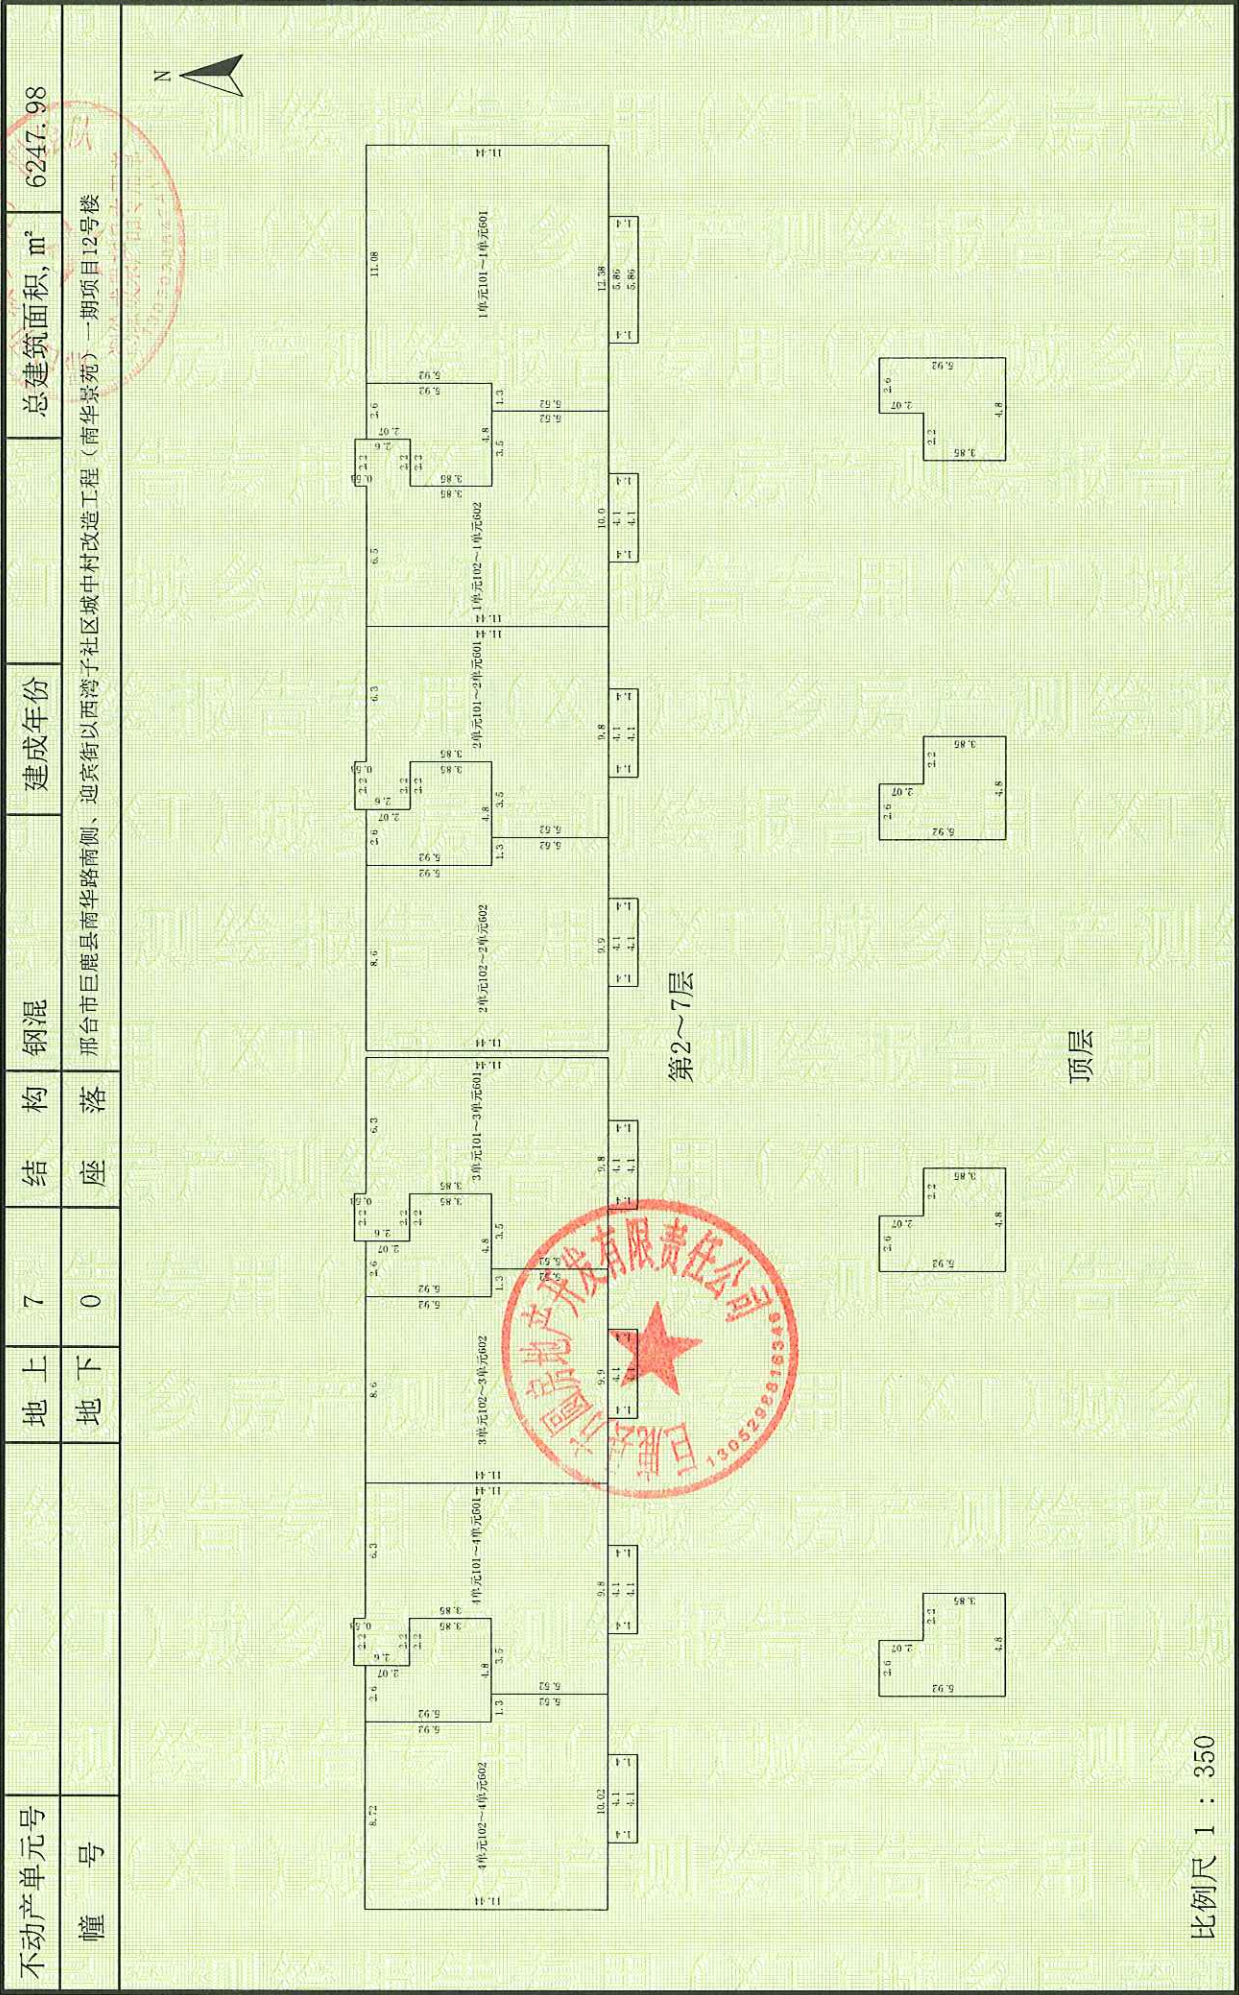

审核人: 乔川龙

计算人: 董腾

测绘人: 董腾