


房屋分层平面示意图

不动产单元号	地上	7	结构	钢混	建成年份	总建筑面积, m²	984.40
幢号	地下	0	座落	邢台市巨鹿县南华路南侧、迎宾街以西湾子社区城中村改造工程（南华景苑）二期项目16号楼			

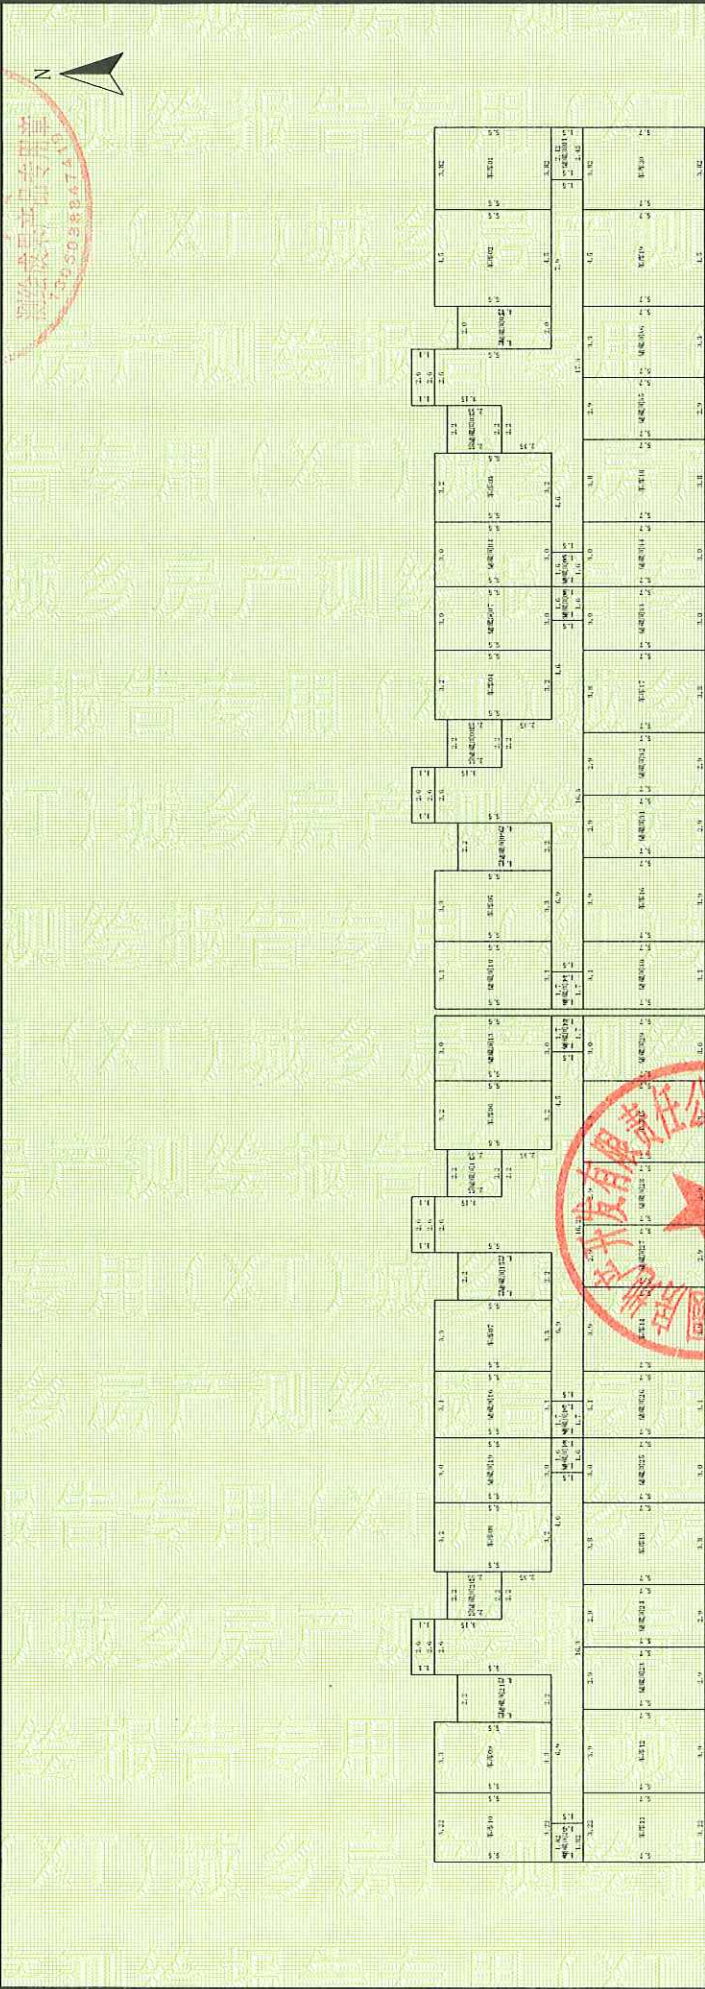

比例尺 1 : 350

测绘人: 杨子健、冯志涛

计算人: 杨子健、冯志涛

审核人: 乔川龙