


# 房屋分层平面示意图

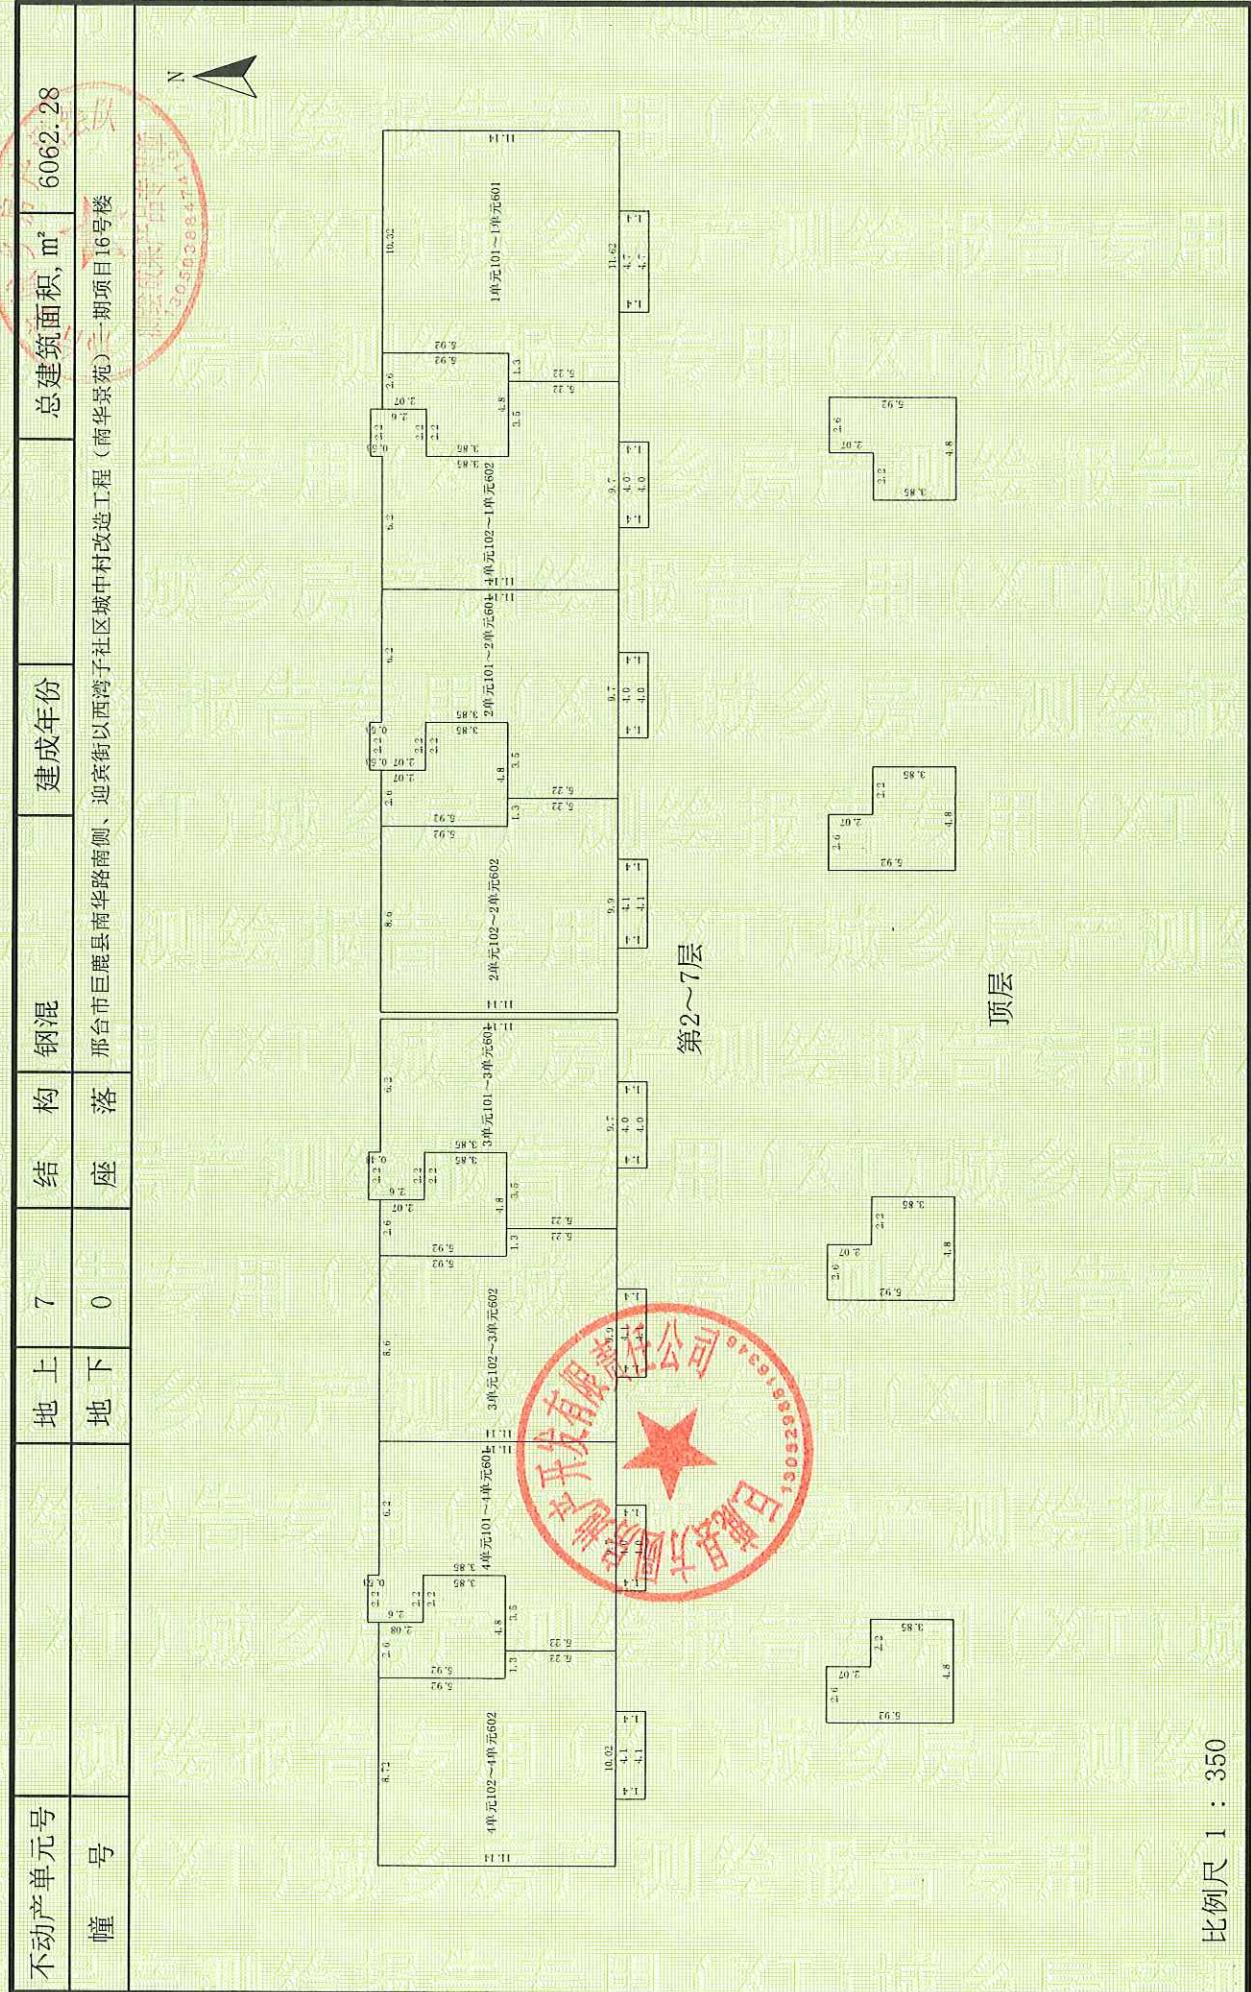

审核人: 乔川龙

计算人: 杨子健、冯志涛

比例尺 1 : 350

测绘人: 杨子健、冯志涛