


房屋分层平面示意图

不动产单元号		地上	11	结构	钢混	建成年份		总建筑面积, m ²	56.88
幢号		地下	1	座落	邢台市巨鹿县南华路南侧、迎宾街以西湾子社区城中村改造工程（南华景观）一期项目17号楼				

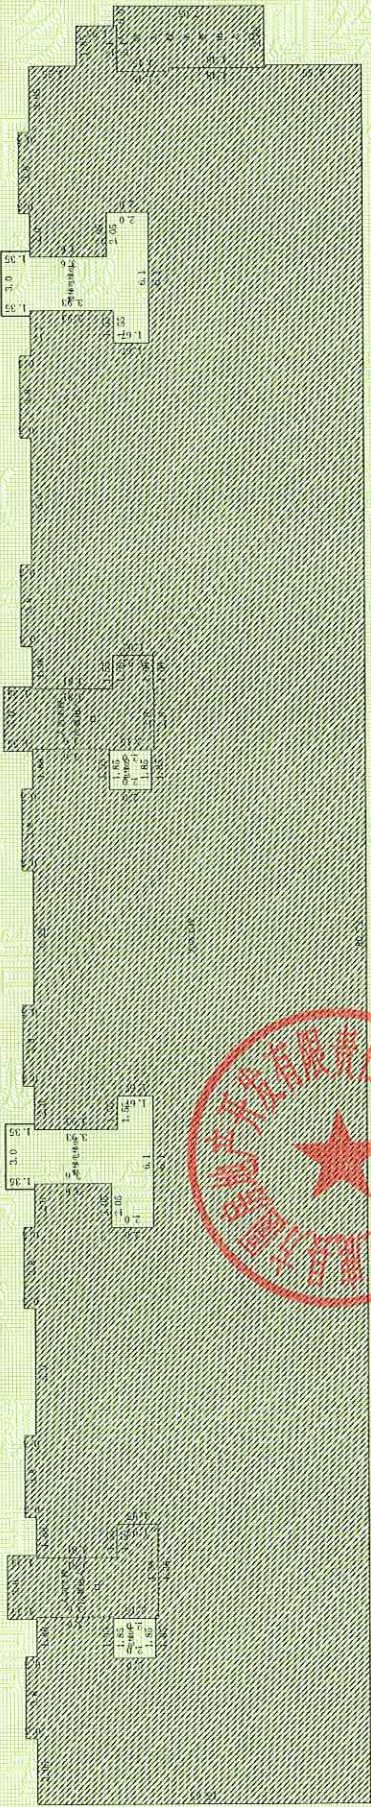

第1层

比例尺 1 : 350

测绘人: 王铮昊

计算人: 王铮昊

审核人: 乔川龙