


房屋分层平面示意图

不动产单元号	地上	11	结构	钢混	建成年份	总建筑面积, m²	864.72
幢号	地下	1	座落	邢台市巨鹿县南华路南侧、迎宾街以西湾子社区城中村改造工程(南华景苑)一期项目17号楼			

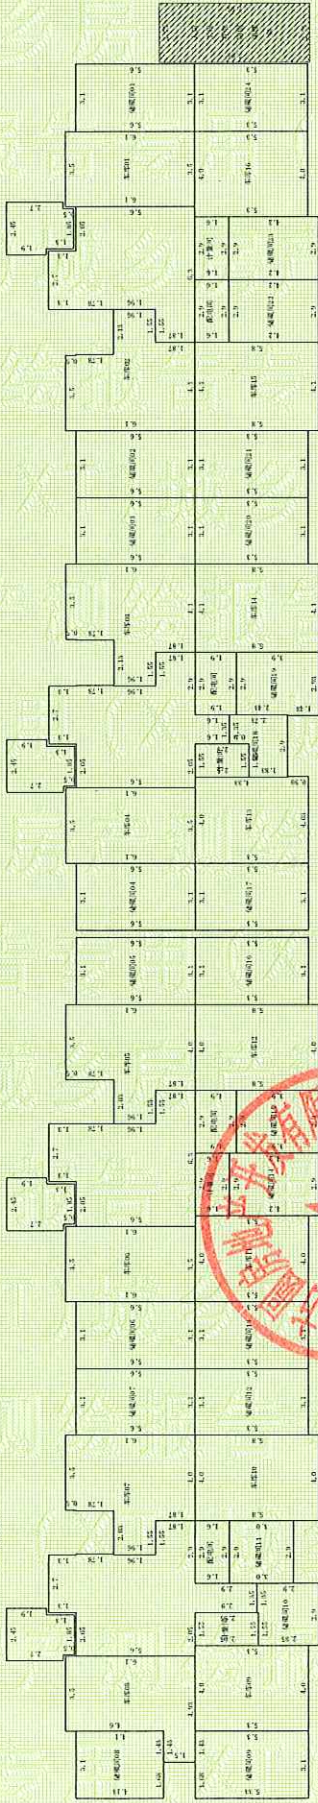

第1层

比例尺 1 : 350

测绘人: 王铮昊

计算人: 王铮昊

审核人: 乔川龙