

不动 产 测 量 报 告

(房 产 测 绘)

邢台市城乡房产测绘队

测绘成果产品专用章

2023年10月08日



报告书情况说明

一、委托方：邢台筑越房地产开发有限公司

二、项目概况：

1、名称：巨鹿县星河郡住宅小区项目9号楼

2、坐落：邢台市巨鹿县鲁班路南侧、东安街西侧巨鹿县星河郡住宅小区项目9号楼

3、地上层数：18

地下层数：1

4、结构：钢混

5、建筑面积：13320.73

6、占地面积：840.54

7、计算人：杨子健

8、测绘类别：预测绘

9、备注：此不动产测量报告总建筑面积为13320.73平方米（不包含人防面积），图中-1层阴影部分为人防工程，面积与地下车库共同计算，本幢附图总建筑面积不包含阴影部分。

房产面积计算说明

一、测量依据

根据委托方提供的图纸电子版，依据《不动产权籍调查技术方案》中的要求，房屋面积测算方法按照《房产测量规范》（GB/T17986.1-2000）执行，并按建设部“关于房屋建筑面积计算与房屋权属登记有关问题的通知”（建住房[2002]74号文）等相关内容进行房屋面积测算，具体成果详见《户室面积表》。

二、面积计算

- 1、建筑面积是采用北京超图软件股份有限公司的专业房产测绘软件计算及分摊。
- 2、报告中应说明的面积计算中的其他问题。

三、其他

- 1、本测绘报告所述面积，是指按委托方提供的图纸电子版所计算得出的建筑面积。该面积只作为房产预登记备案使用与确权面积无关，确权面积以实测面积为准。
- 2、本测绘报告不作为权属证明。
- 3、我们与委托方没有利害关系或偏见，也与有关当事人没有利害关系或偏见。
- 4、本测绘报告中陈述的事实是真实和准确的，保证本测绘报告中所涉及的测量和计算结果是客观、公正、准确和规范的。我们愿意为该测绘报告涉及的房产测绘质量负责。
- 5、本测绘报告在正式提交前，已提请委托方检查校对。
- 6、委托方对测绘报告有异议的，按《房产测绘管理办法》的规定，可以委托上一级房产测绘机构鉴定。
- 7、本测绘报告一式四份，其中三份交给委托方，一份由测绘单位存档备案。



报告使用说明

- 一、本测绘报告加盖测绘成果章生效。
- 二、本测绘报告涂改、复制、或部分使用无效。如有损毁或遗失，应及时向测绘单位申请重新测绘。
- 三、本测绘报告有效期至该房屋客体发生变化，当测绘对象客体发生变化后，应及时申请变更测绘，否则此测绘报告无效。
- 四、本测绘报告测绘项目的房地产资料由委托方提供。若由于委托方提供资料的完整性、真实性而影响本测绘报告的，责任由委托方承担。
- 五、本测绘报告：

$$\begin{aligned} \text{建筑面积} &= \text{套内面积} + \text{分摊面积} \\ \text{分摊面积} &= \text{套内面积} * \text{分摊系数} \end{aligned}$$

测绘成果产品专用章

户室面积表

图幅号：

丘号：

面积单位：平方米

层次	单元号	房 号	房屋用途	建筑面积	套内建筑面积	分摊建筑面积	阳台建筑面积	占地面积
-1		储藏间01	储藏间	12.12	5.60	6.52	0.00	0.76
-1		储藏间02	储藏间	18.25	8.43	9.82	0.00	1.15
-1		储藏间03	储藏间	23.29	10.76	12.53	0.00	1.47
-1		储藏间04	储藏间	18.34	8.47	9.87	0.00	1.16
-1		储藏间05	储藏间	18.75	8.66	10.09	0.00	1.18
-1		储藏间06	储藏间	16.39	7.57	8.82	0.00	1.03
-1		储藏间07	储藏间	24.79	11.45	13.34	0.00	1.56
-1		储藏间08	储藏间	27.89	12.88	15.01	0.00	1.76
-1		储藏间09	储藏间	19.05	8.80	10.25	0.00	1.20
-1		储藏间10	储藏间	19.05	8.80	10.25	0.00	1.20
-1		储藏间11	储藏间	20.31	9.38	10.93	0.00	1.28
-1		储藏间12	储藏间	9.85	4.55	5.30	0.00	0.62
-1		有线电视间 设备间	公建	79.89	36.90	42.99	0.00	5.04
1		车库01	车库	30.00	27.90	2.10	0.00	1.89
1		车库02	车库	24.80	23.06	1.74	0.00	1.56
1		车库03	车库	24.80	23.06	1.74	0.00	1.56
1		车库04	车库	30.00	27.90	2.10	0.00	1.89
1		车库05	车库	28.50	26.50	2.00	0.00	1.80
1		车库06	车库	31.04	28.86	2.18	0.00	1.96
1		车库07	车库	31.04	28.86	2.18	0.00	1.96
1		车库08	车库	26.26	24.42	1.84	0.00	1.66
1		车库09	车库	26.26	24.42	1.84	0.00	1.66
1		车库10	车库	31.04	28.86	2.18	0.00	1.96
1		车库11	车库	31.04	28.86	2.18	0.00	1.96
1		车库12	车库	28.50	26.50	2.00	0.00	1.80
1		储藏间13	储藏间	20.05	18.64	1.41	0.00	1.27
1		储藏间14	储藏间	6.46	6.01	0.45	0.00	0.41
1		微型车库01	车库	21.94	20.40	1.54	0.00	1.38
1		微型车库02	车库	21.94	20.40	1.54	0.00	1.38
1		微型车库03	车库	22.80	21.20	1.60	0.00	1.44
1		微型车库04	车库	20.77	19.31	1.46	0.00	1.31
1		微型车库05	车库	25.47	23.68	1.79	0.00	1.61
1		微型车库06	车库	23.87	22.20	1.67	0.00	1.51
1		微型车库07	车库	23.21	21.58	1.63	0.00	1.46
1		微型车库08	车库	23.21	21.58	1.63	0.00	1.46
1		微型车库09	车库	23.87	22.20	1.67	0.00	1.51

户室面积表

图幅号：

丘号：

面积单位：平方米

层次	单元号	房 号	房屋用途	建筑面积	套内建筑面积	分摊建筑面积	阳台建筑面积	占地面积
1		微型车库10	车库	25.47	23.68	1.79	0.00	1.61
1		微型车库11	车库	20.77	19.31	1.46	0.00	1.31
1		微型车库12	车库	22.80	21.20	1.60	0.00	1.44
2	1	1单元101	住宅	126.10	95.56	30.54	9.45	7.96
2	1	1单元102	住宅	111.09	84.19	26.90	9.45	7.01
2	1	1单元103	住宅	125.24	94.91	30.33	10.50	7.90
2	2	2单元101	住宅	125.24	94.91	30.33	10.50	7.90
2	2	2单元102	住宅	111.09	84.19	26.90	9.45	7.01
2	2	2单元103	住宅	126.10	95.56	30.54	9.45	7.96
3	1	1单元201	住宅	126.10	95.56	30.54	9.45	7.96
3	1	1单元202	住宅	111.09	84.19	26.90	9.45	7.01
3	1	1单元203	住宅	125.24	94.91	30.33	10.50	7.90
3	2	2单元201	住宅	125.24	94.91	30.33	10.50	7.90
3	2	2单元202	住宅	111.09	84.19	26.90	9.45	7.01
3	2	2单元203	住宅	126.10	95.56	30.54	9.45	7.96
4	1	1单元301	住宅	126.10	95.56	30.54	9.45	7.96
4	1	1单元302	住宅	111.09	84.19	26.90	9.45	7.01
4	1	1单元303	住宅	125.24	94.91	30.33	10.50	7.90
4	2	2单元301	住宅	125.24	94.91	30.33	10.50	7.90
4	2	2单元302	住宅	111.09	84.19	26.90	9.45	7.01
4	2	2单元303	住宅	126.10	95.56	30.54	9.45	7.96
5	1	1单元401	住宅	126.10	95.56	30.54	9.45	7.96
5	1	1单元402	住宅	111.09	84.19	26.90	9.45	7.01
5	1	1单元403	住宅	125.24	94.91	30.33	10.50	7.90
5	2	2单元401	住宅	125.24	94.91	30.33	10.50	7.90
5	2	2单元402	住宅	111.09	84.19	26.90	9.45	7.01
5	2	2单元403	住宅	126.10	95.56	30.54	9.45	7.96
6	1	1单元501	住宅	126.10	95.56	30.54	9.45	7.96
6	1	1单元502	住宅	111.09	84.19	26.90	9.45	7.01
6	1	1单元503	住宅	125.24	94.91	30.33	10.50	7.90
6	2	2单元501	住宅	125.24	94.91	30.33	10.50	7.90
6	2	2单元502	住宅	111.09	84.19	26.90	9.45	7.01
6	2	2单元503	住宅	126.10	95.56	30.54	9.45	7.96
7	1	1单元601	住宅	126.10	95.56	30.54	9.45	7.96
7	1	1单元602	住宅	111.09	84.19	26.90	9.45	7.01
7	1	1单元603	住宅	125.24	94.91	30.33	10.50	7.90

户室面积表

图幅号：

丘号：

面积单位：平方米

层次	单元号	房 号	房屋用途	建筑面积	套内建筑面积	分摊建筑面积	阳台建筑面积	占地面积
7	2	2单元601	住宅	125.24	94.91	30.33	10.50	7.90
7	2	2单元602	住宅	111.09	84.19	26.90	9.45	7.01
7	2	2单元603	住宅	126.10	95.56	30.54	9.45	7.96
8	1	1单元701	住宅	126.10	95.56	30.54	9.45	7.96
8	1	1单元702	住宅	111.09	84.19	26.90	9.45	7.01
8	1	1单元703	住宅	125.24	94.91	30.33	10.50	7.90
8	2	2单元701	住宅	125.24	94.91	30.33	10.50	7.90
8	2	2单元702	住宅	111.09	84.19	26.90	9.45	7.01
8	2	2单元703	住宅	126.10	95.56	30.54	9.45	7.96
9	1	1单元801	住宅	126.10	95.56	30.54	9.45	7.96
9	1	1单元802	住宅	111.09	84.19	26.90	9.45	7.01
9	1	1单元803	住宅	125.24	94.91	30.33	10.50	7.90
9	2	2单元801	住宅	125.24	94.91	30.33	10.50	7.90
9	2	2单元802	住宅	111.09	84.19	26.90	9.45	7.01
9	2	2单元803	住宅	126.10	95.56	30.54	9.45	7.96
10	1	1单元901	住宅	126.10	95.56	30.54	9.45	7.96
10	1	1单元902	住宅	111.09	84.19	26.90	9.45	7.01
10	1	1单元903	住宅	125.24	94.91	30.33	10.50	7.90
10	2	2单元901	住宅	125.24	94.91	30.33	10.50	7.90
10	2	2单元902	住宅	111.09	84.19	26.90	9.45	7.01
10	2	2单元903	住宅	126.10	95.56	30.54	9.45	7.96
11	1	1单元1001	住宅	126.10	95.56	30.54	9.45	7.96
11	1	1单元1002	住宅	111.09	84.19	26.90	9.45	7.01
11	1	1单元1003	住宅	125.24	94.91	30.33	10.50	7.90
11	2	2单元1001	住宅	125.24	94.91	30.33	10.50	7.90
11	2	2单元1002	住宅	111.09	84.19	26.90	9.45	7.01
11	2	2单元1003	住宅	126.10	95.56	30.54	9.45	7.96
12	1	1单元1101	住宅	126.10	95.56	30.54	9.45	7.96
12	1	1单元1102	住宅	111.09	84.19	26.90	9.45	7.01
12	1	1单元1103	住宅	125.24	94.91	30.33	10.50	7.90
12	2	2单元1101	住宅	125.24	94.91	30.33	10.50	7.90
12	2	2单元1102	住宅	111.09	84.19	26.90	9.45	7.01
12	2	2单元1103	住宅	126.10	95.56	30.54	9.45	7.96
13	1	1单元1201	住宅	126.10	95.56	30.54	9.45	7.96
13	1	1单元1202	住宅	111.09	84.19	26.90	9.45	7.01
13	1	1单元1203	住宅	125.24	94.91	30.33	10.50	7.90

户室面积表

图幅号：

丘号：

面积单位：平方米

层次	单元号	房 号	房屋用途	建筑面积	套内建筑面积	分摊建筑面积	阳台建筑面积	占地面积
13	2	2单元1201	住宅	125.24	94.91	30.33	10.50	7.90
13	2	2单元1202	住宅	111.09	84.19	26.90	9.45	7.01
13	2	2单元1203	住宅	126.10	95.56	30.54	9.45	7.96
14	1	1单元1301	住宅	126.10	95.56	30.54	9.45	7.96
14	1	1单元1302	住宅	111.09	84.19	26.90	9.45	7.01
14	1	1单元1303	住宅	125.24	94.91	30.33	10.50	7.90
14	2	2单元1301	住宅	125.24	94.91	30.33	10.50	7.90
14	2	2单元1302	住宅	111.09	84.19	26.90	9.45	7.01
14	2	2单元1303	住宅	126.10	95.56	30.54	9.45	7.96
15	1	1单元1401	住宅	126.10	95.56	30.54	9.45	7.96
15	1	1单元1402	住宅	111.09	84.19	26.90	9.45	7.01
15	1	1单元1403	住宅	125.24	94.91	30.33	10.50	7.90
15	2	2单元1401	住宅	125.24	94.91	30.33	10.50	7.90
15	2	2单元1402	住宅	111.09	84.19	26.90	9.45	7.01
15	2	2单元1403	住宅	126.10	95.56	30.54	9.45	7.96
16	1	1单元1501	住宅	126.10	95.56	30.54	9.45	7.96
16	1	1单元1502	住宅	111.09	84.19	26.90	9.45	7.01
16	1	1单元1503	住宅	125.24	94.91	30.33	10.50	7.90
16	2	2单元1501	住宅	125.24	94.91	30.33	10.50	7.90
16	2	2单元1502	住宅	111.09	84.19	26.90	9.45	7.01
16	2	2单元1503	住宅	126.10	95.56	30.54	9.45	7.96
17	1	1单元1601	住宅	126.10	95.56	30.54	9.45	7.96
17	1	1单元1602	住宅	111.09	84.19	26.90	9.45	7.01
17	1	1单元1603	住宅	125.24	94.91	30.33	10.50	7.90
17	2	2单元1601	住宅	125.24	94.91	30.33	10.50	7.90
17	2	2单元1602	住宅	111.09	84.19	26.90	9.45	7.01
17	2	2单元1603	住宅	126.10	95.56	30.54	9.45	7.96
18	1	1单元1701	住宅	126.10	95.56	30.54	9.45	7.96
18	1	1单元1702	住宅	111.09	84.19	26.90	9.45	7.01
18	1	1单元1703	住宅	125.24	94.91	30.33	10.50	7.90
18	2	2单元1701	住宅	125.24	94.91	30.33	10.50	7.90
18	2	2单元1702	住宅	111.09	84.19	26.90	9.45	7.01
18	2	2单元1703	住宅	126.10	95.56	30.54	9.45	7.96
顶		水箱间	水箱间	44.23	33.52	10.71	0.00	2.79

测量报告[预测绘]

楼幢代码：20230908-000031580

幢 号：9

测量编号：20230908-0009-07

房屋坐落		邢台市巨鹿县鲁班路南侧、东安街西侧巨鹿县星河郡住宅小区项目9号楼					
产权人或委托人		邢台筑越房地产开发有限公司					
项目编号		20230908-0009-07		委托日期		2023年 9月 8日	
建筑结构		钢混		建成年份		预测	
总建筑面积		13320.73		房屋总层数		19	
				地上层数	18	地下层数	1
分 类 明 细							
功能区号	功能区名称		建筑面积	套内面积		分摊面积	
1	地下储藏间区		228.08	105.35		122.73	
3	有线电视间设备间区		79.89	36.90		42.99	
4	住宅区		12322.62	9338.44		2984.18	
5	水箱间区		44.23	33.52		10.71	
6	车库区		43.28	319.20		24.08	
7	地上储藏间区		26.51	24.65		1.86	
8	微型车库区		276.12	256.74		19.38	
总和：			13320.73	10114.80		3205.93	
备注：总建筑面积不包含人防面积。							
</							

测绘：杨子健


测绘单位：邢台市城乡房产测绘队

第9页-共9页

审核：乔川龙

打印日期：2023年10月08日

房屋分层平面示意图

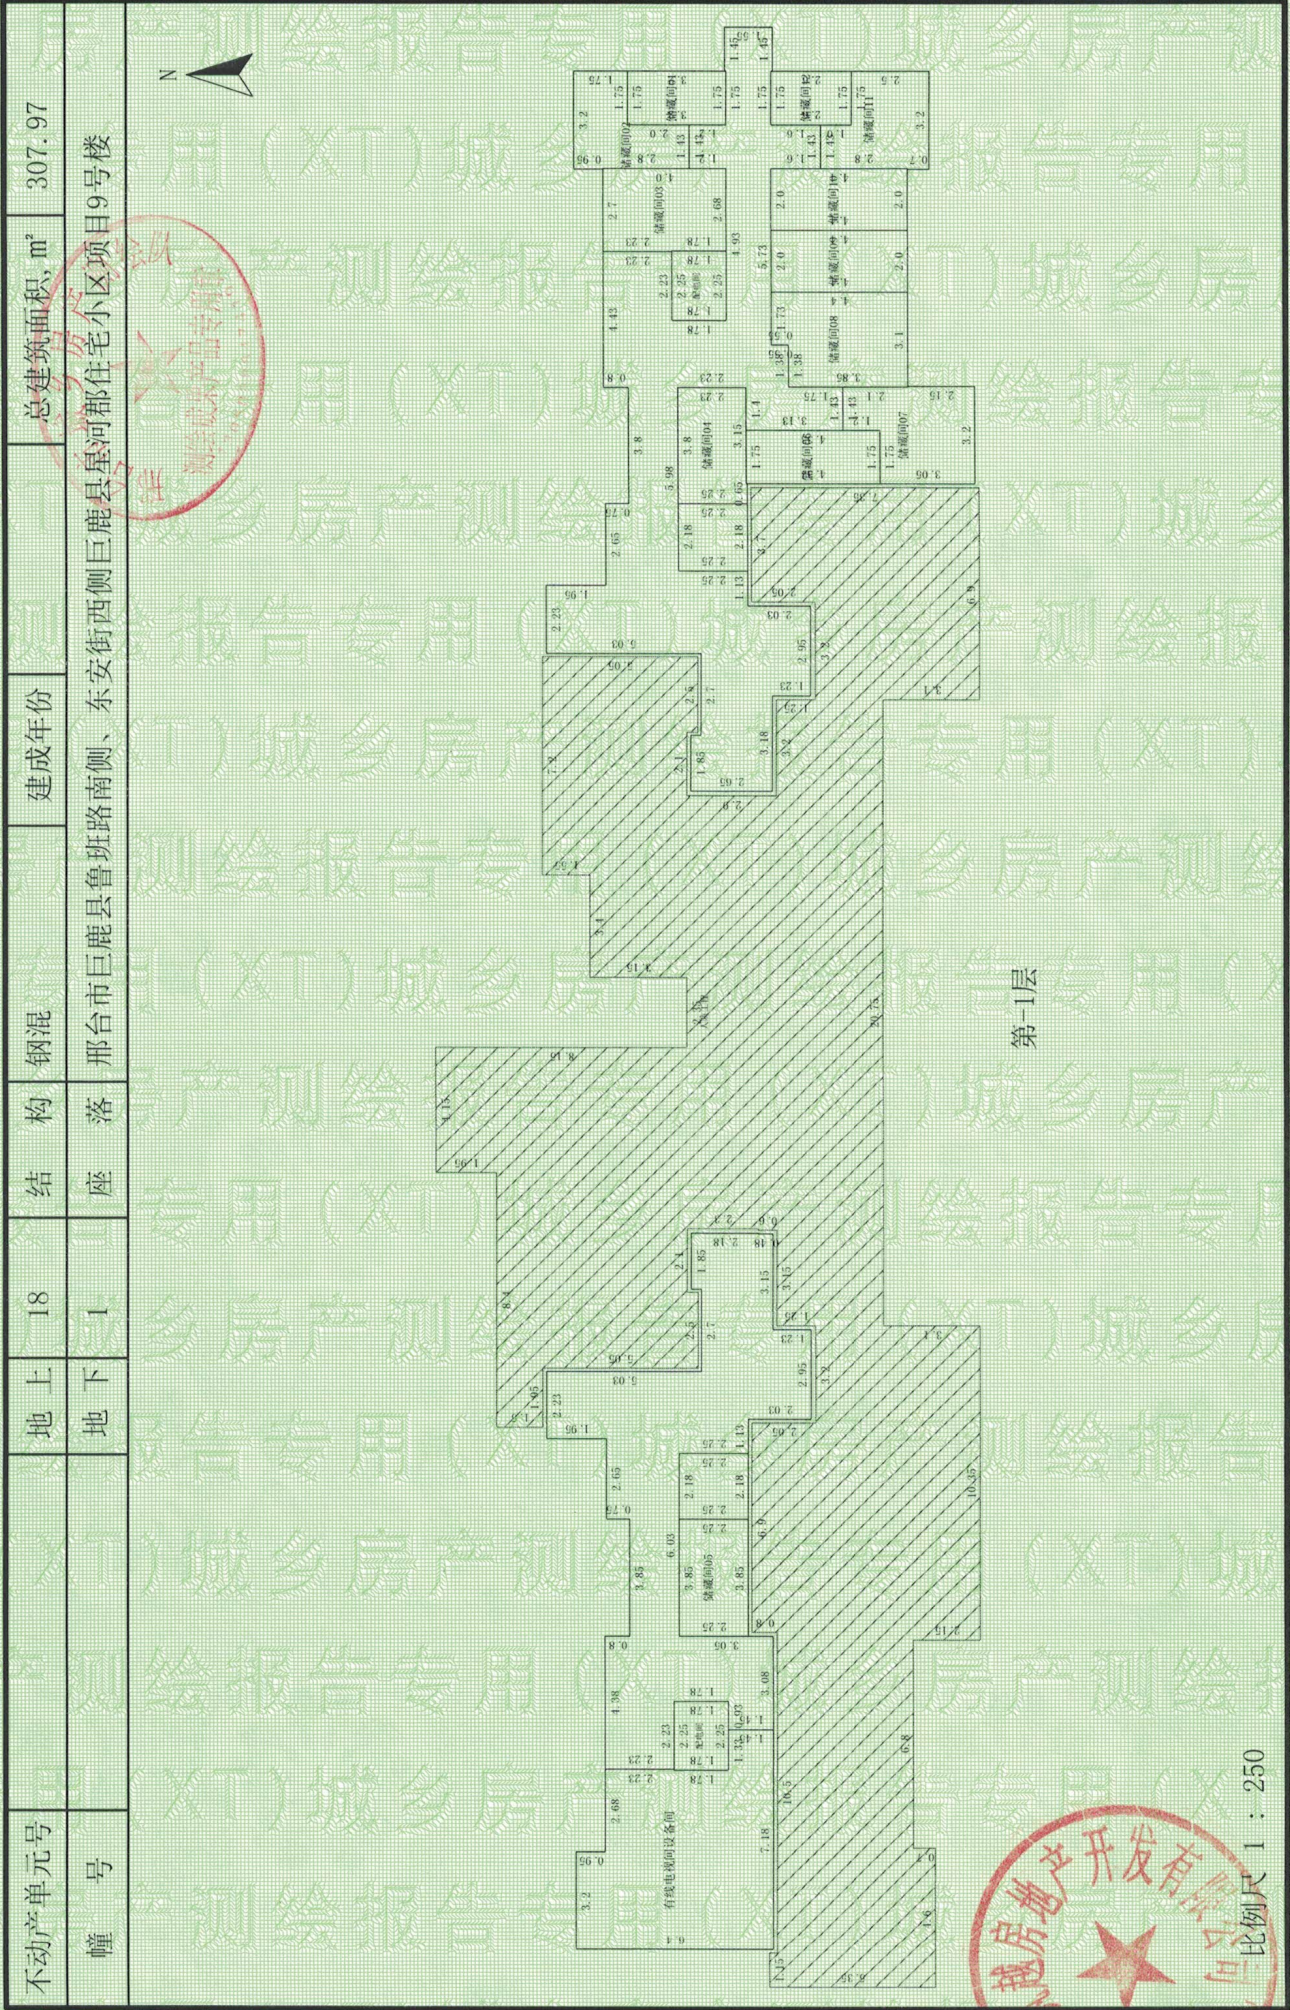

房屋分层平面示意图

不动产单元号	地上	18	结构	钢混	建成年份	总建筑面积, m²	645.91
幢号	地下	1	座落	邢台市巨鹿县鲁班路南侧、东安街西侧巨鹿星郡住宅小区项目9号楼			



第1层



比例尺 1 : 250

测绘人: 杨子健 计算人: 杨子健 审核人: 乔川龙

房屋分层平面示意图


不动产单元号	地上	18	结构	钢混	建成年份	总建筑面积, m²	724.86
幢号	地下	1	座落	邢台市巨鹿县鲁班路南侧、东安街西侧巨鹿县星河郡住宅小区项目9号楼			



比例尺 1 : 250

测绘人: 杨子健
计算人: 杨子健
审核人: 乔川龙

房屋分层平面示意图

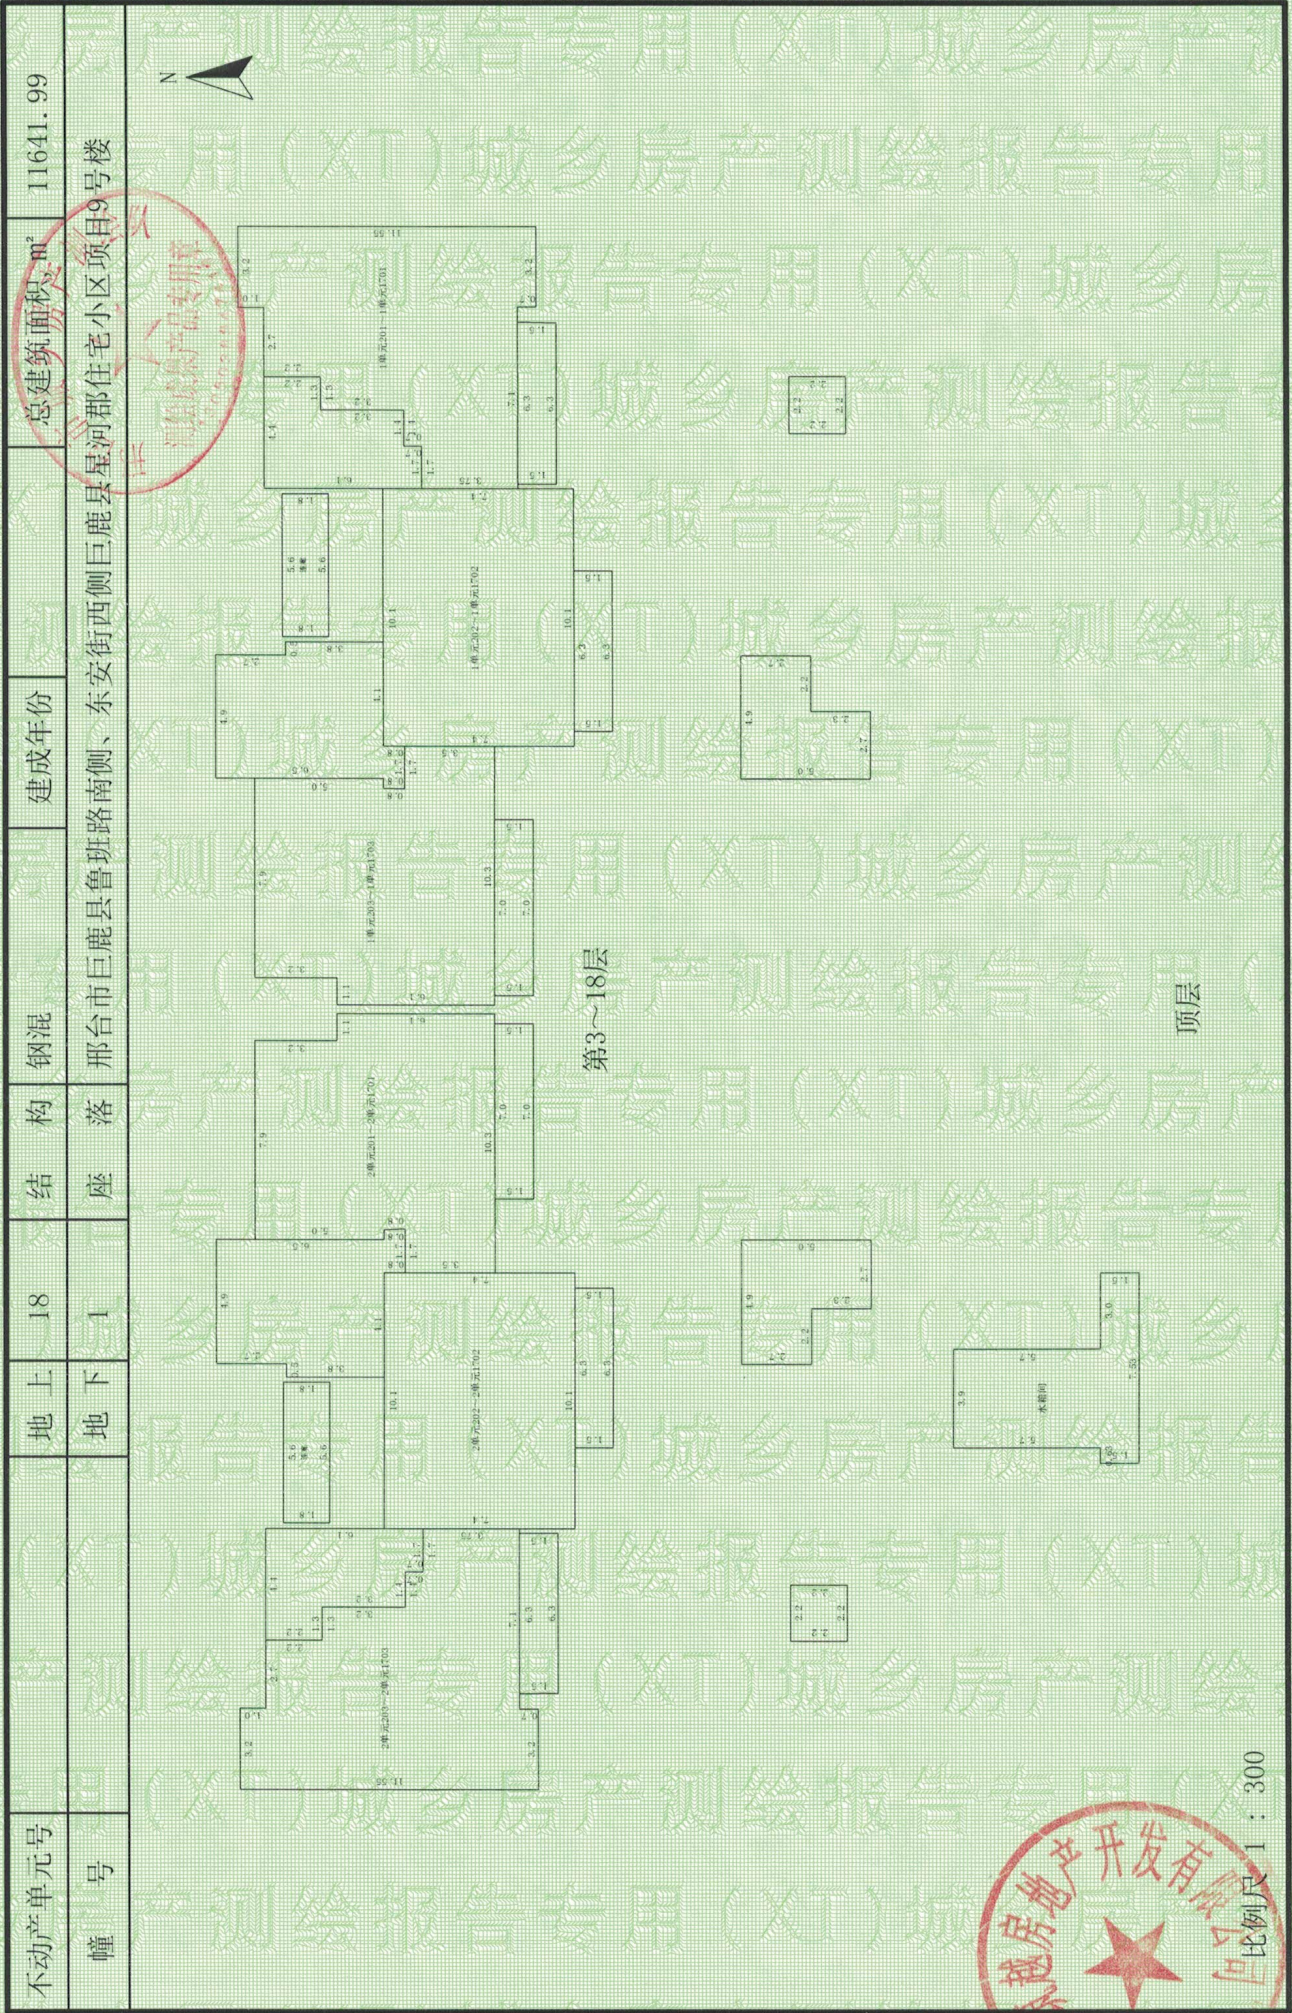

审核人：乔川龙

计算人：杨子健

测绘人：杨子健