


巨鹿县2023年度第三批次建设用地（1号地）地理位置图

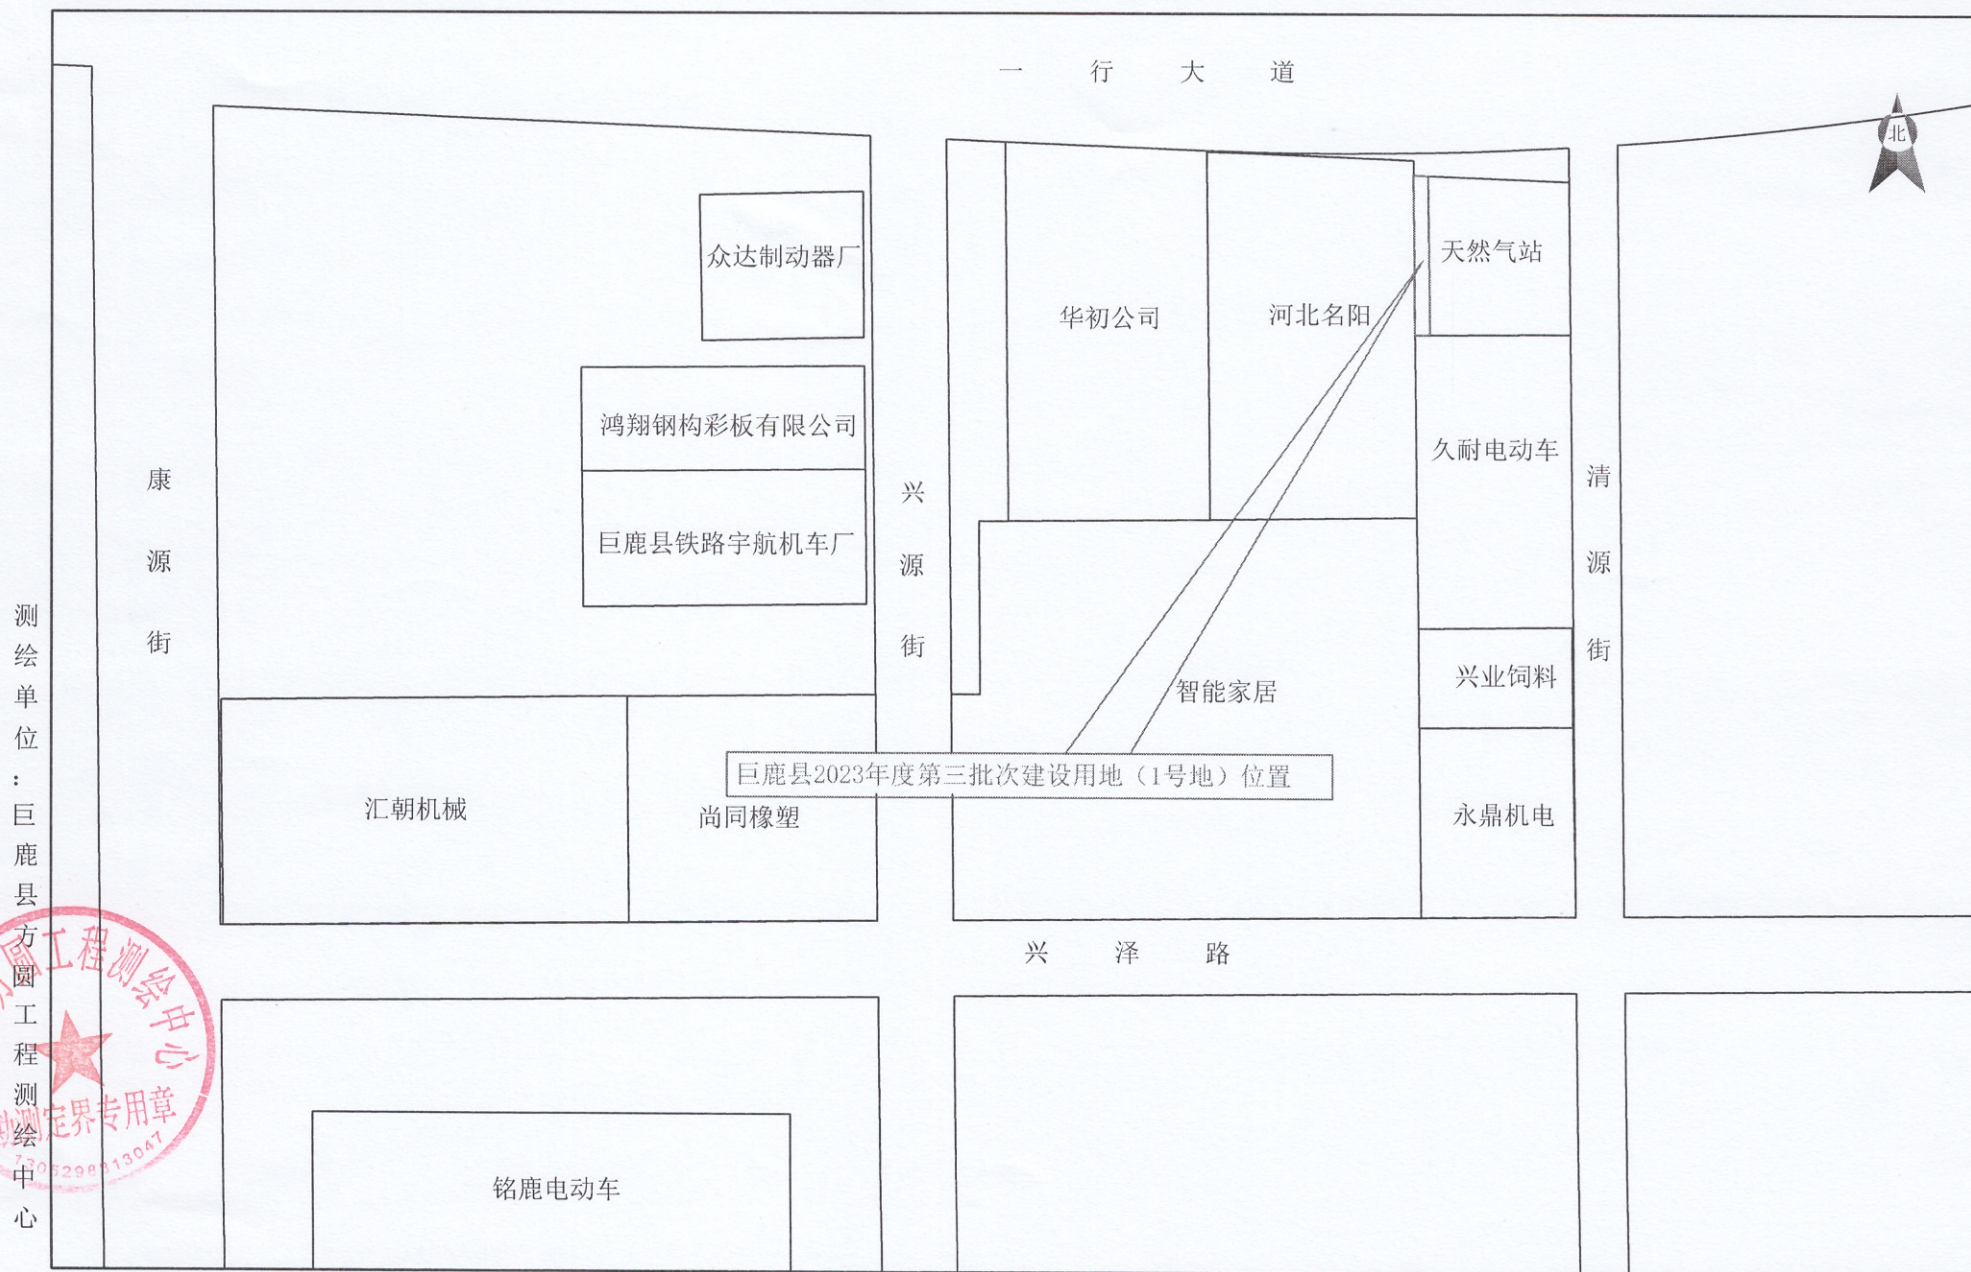


1:5000

测绘单位：巨鹿县方圆工程测绘中心



巨鹿县2023年度第三批次建设用地（2号地）地理位置图

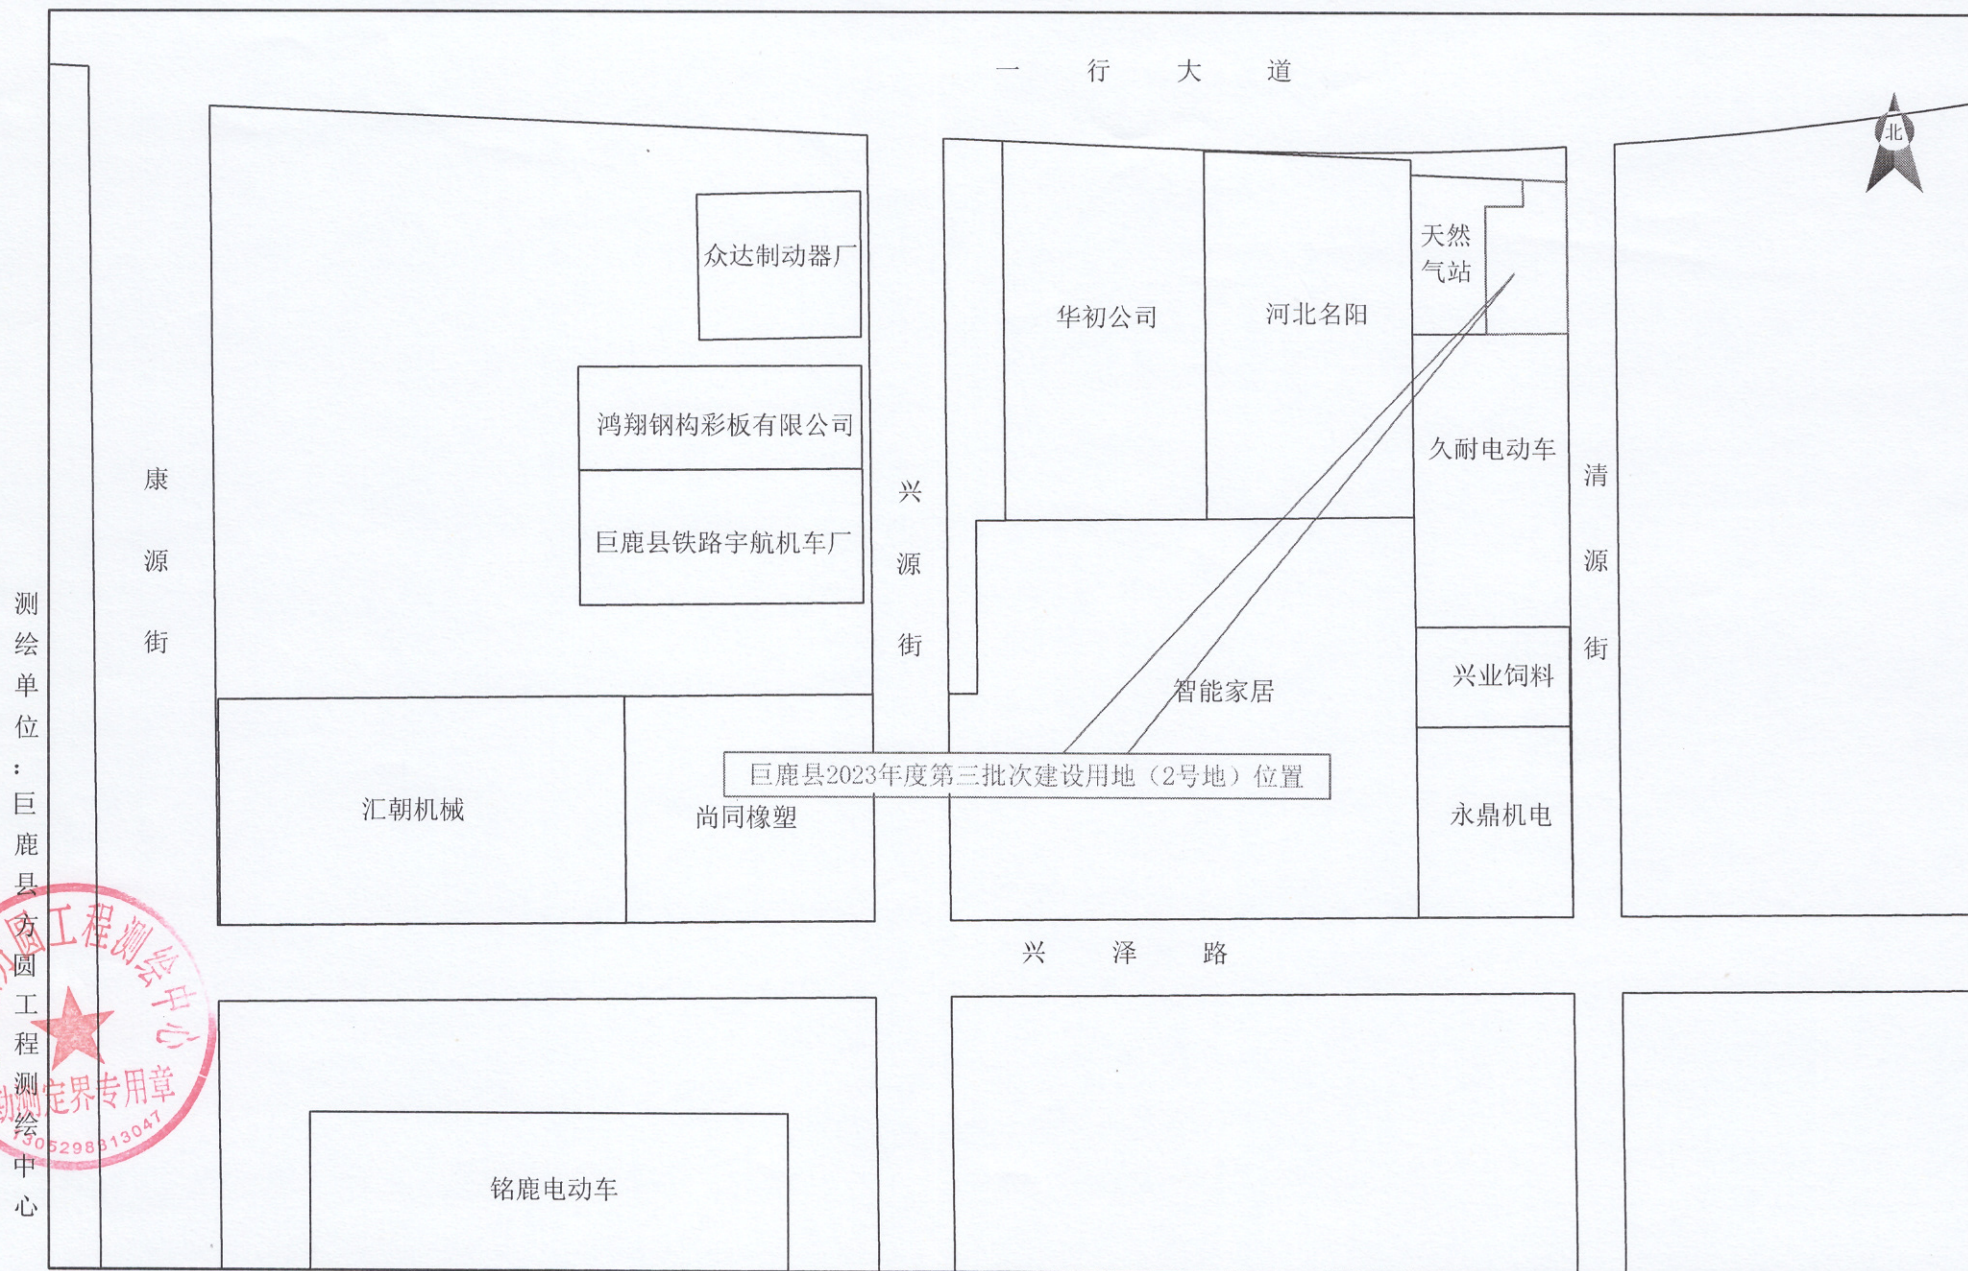


1:5000

测绘单位：巨鹿县方圆工程测绘中心



巨鹿县2023年度第三批次建设用地（3号地）地理位置图

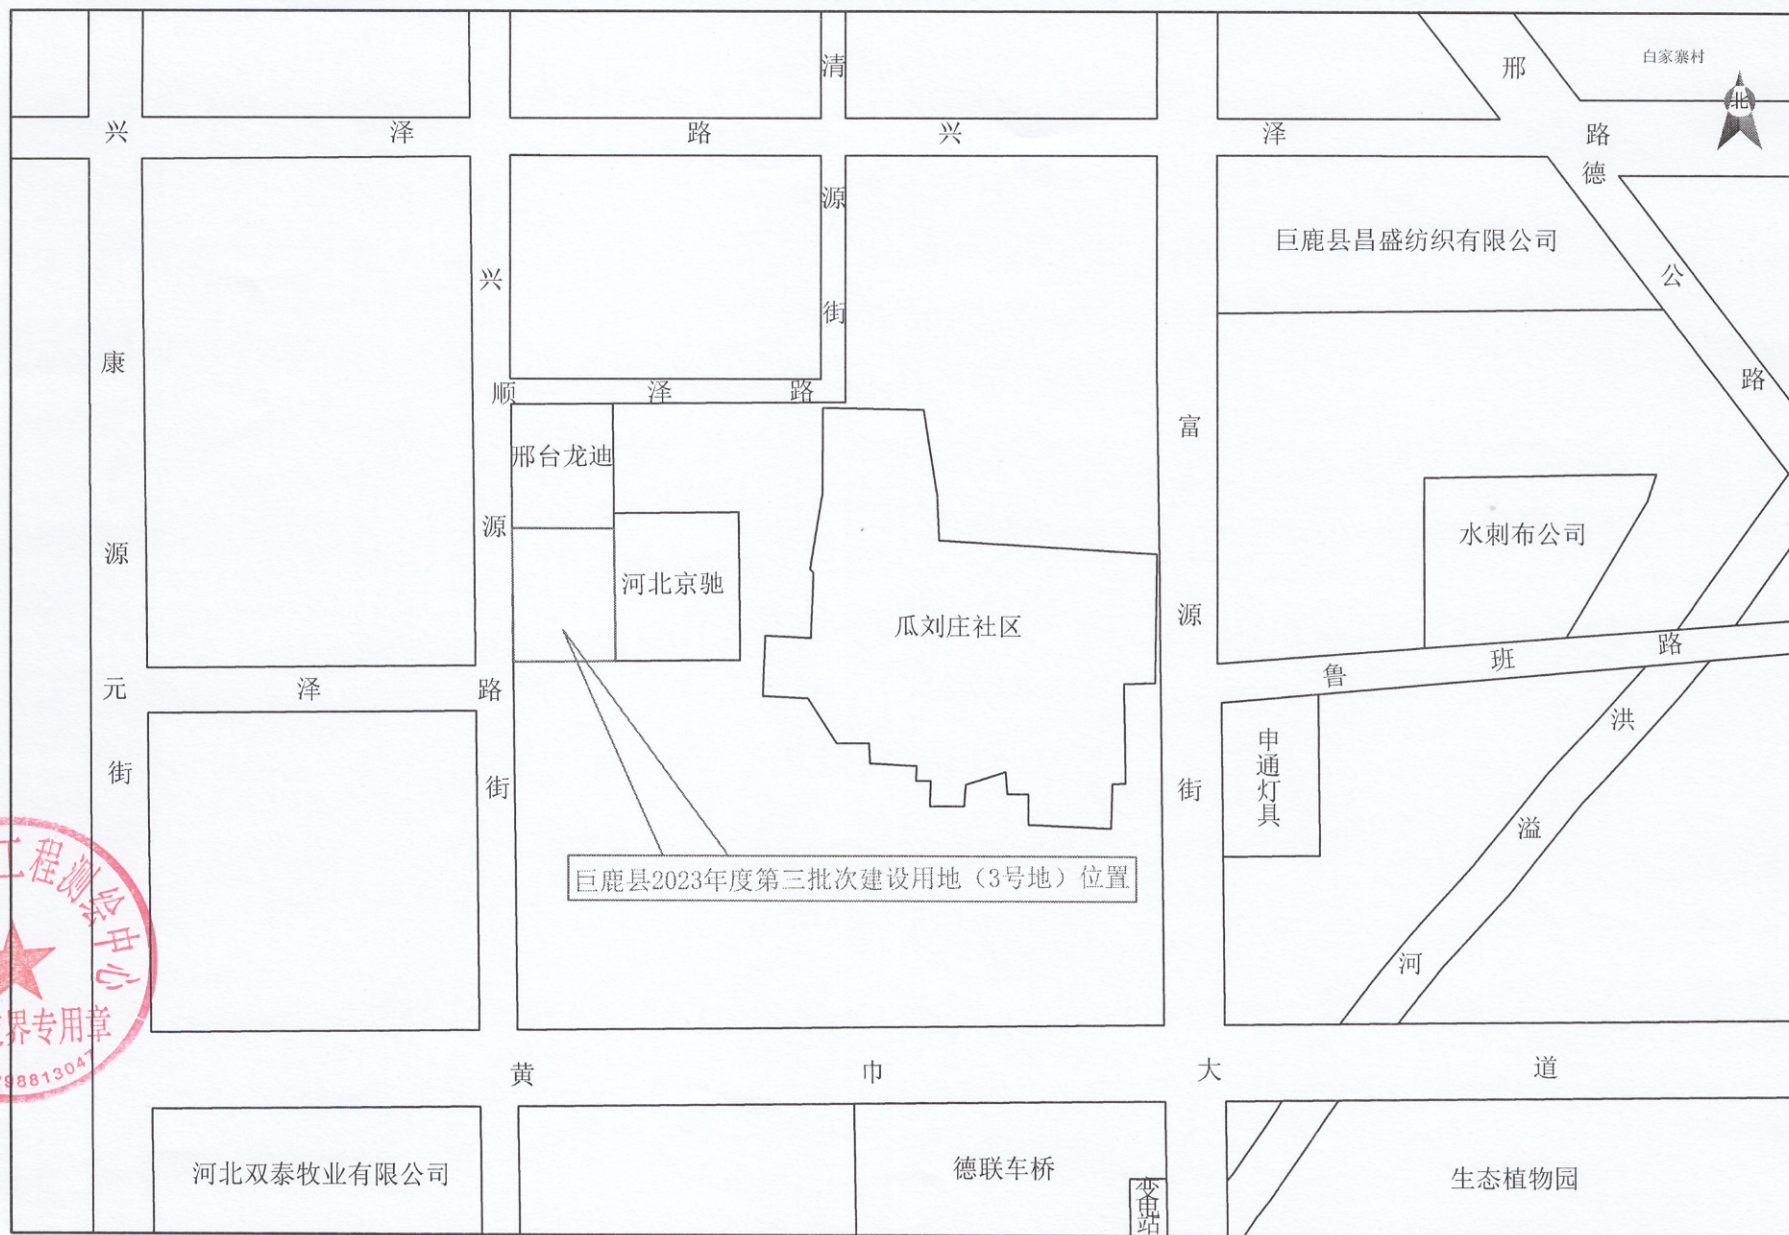

测绘单位：巨鹿县方圆工程测绘中心




比例尺：1: 10000

巨鹿县2023年度第三批次建设用地（4号地）地理位置图



巨鹿县2023年度第三批次建设用地（5号地）地理位置图

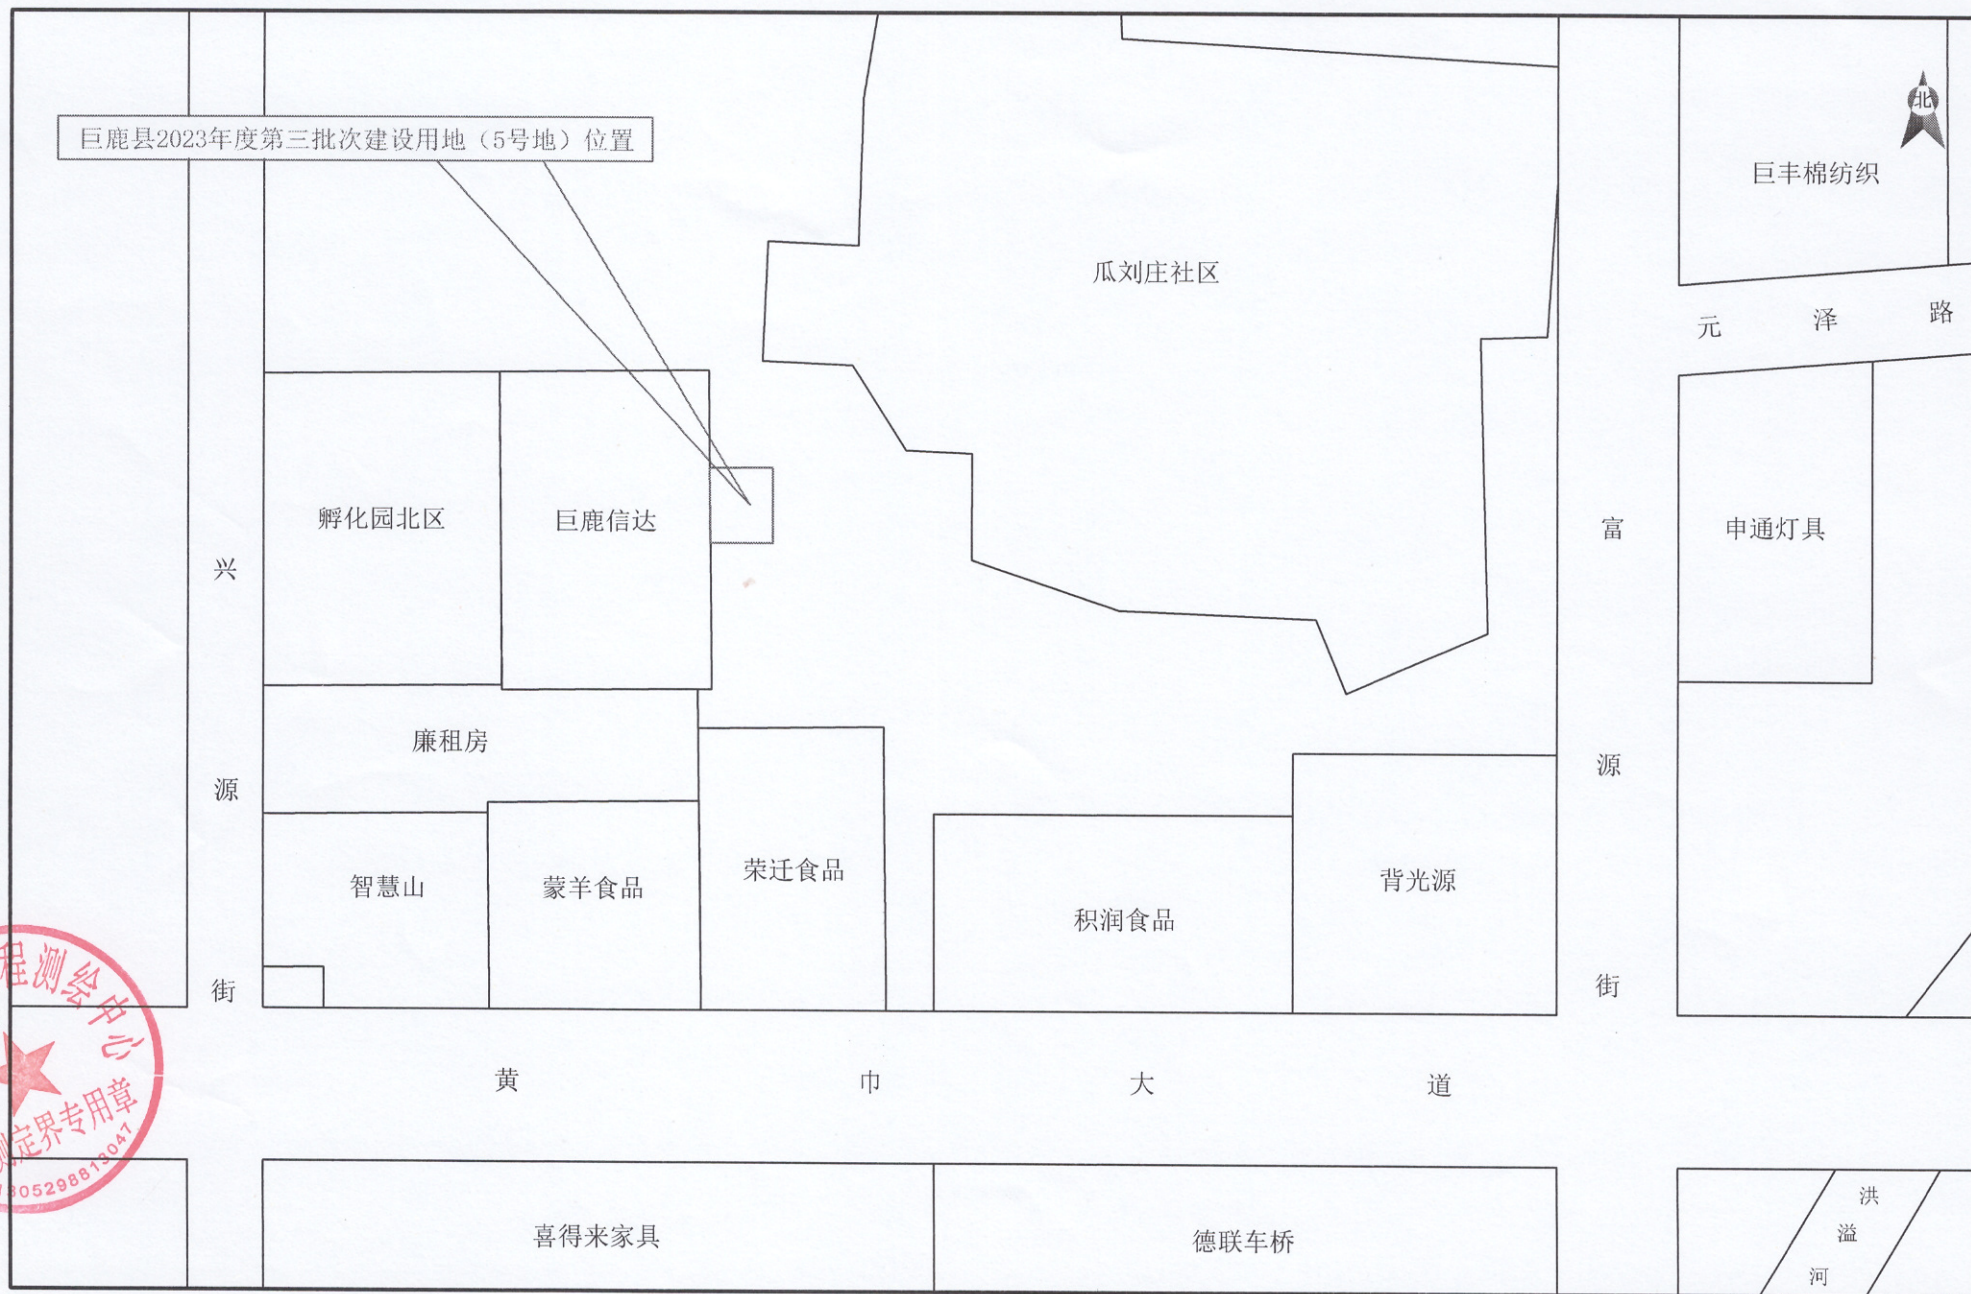


测绘单位：巨鹿县方圆工程测绘中心



1:5000

巨鹿县2023年度第三批次建设用地（6号地）地理位置图

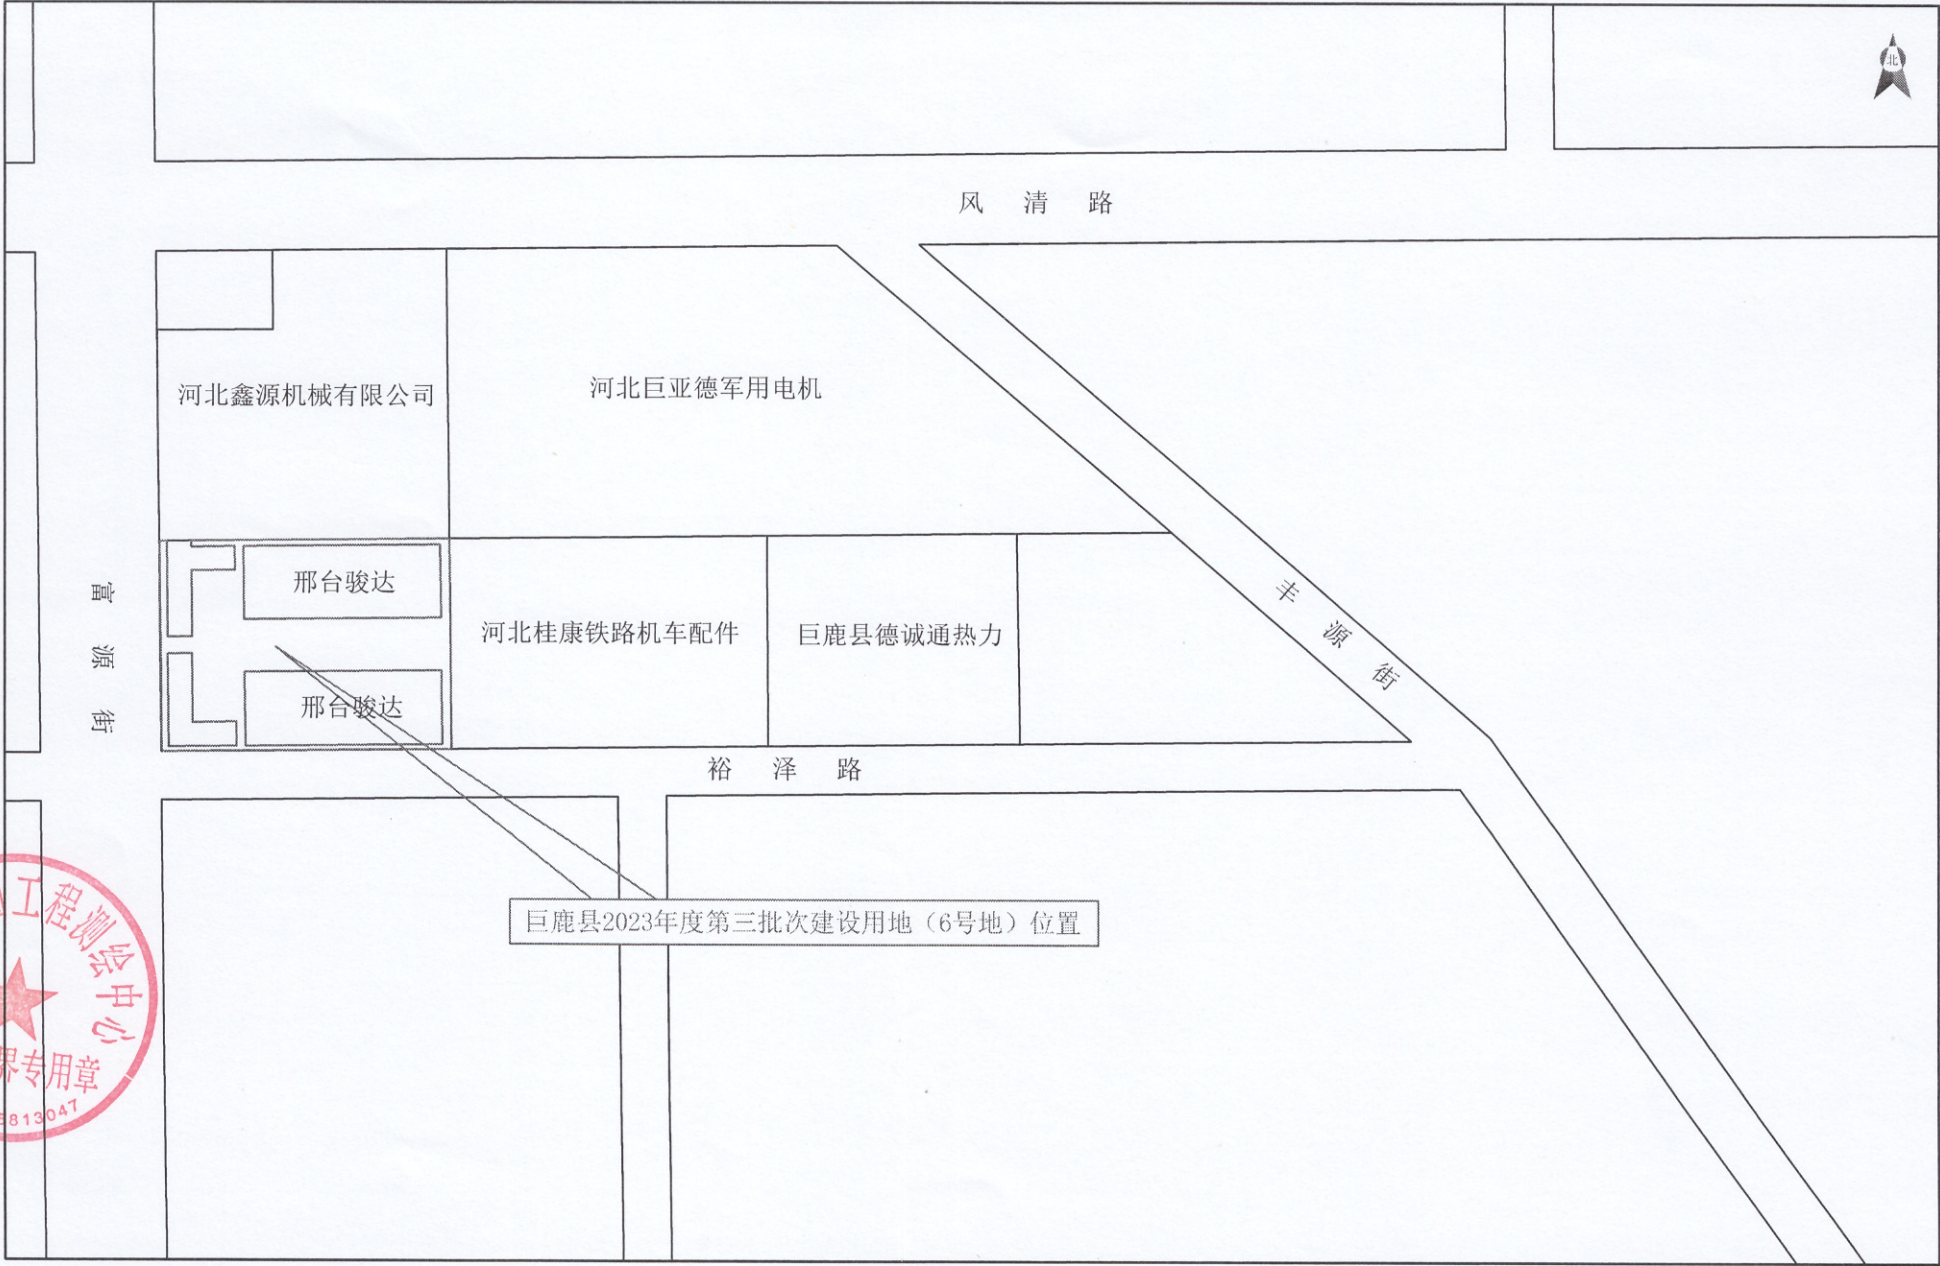


比例尺：1:5000

测绘单位：巨鹿县方圆工程测绘中心



巨鹿县2023年度第三批次建设用地（7号地）地理位置图

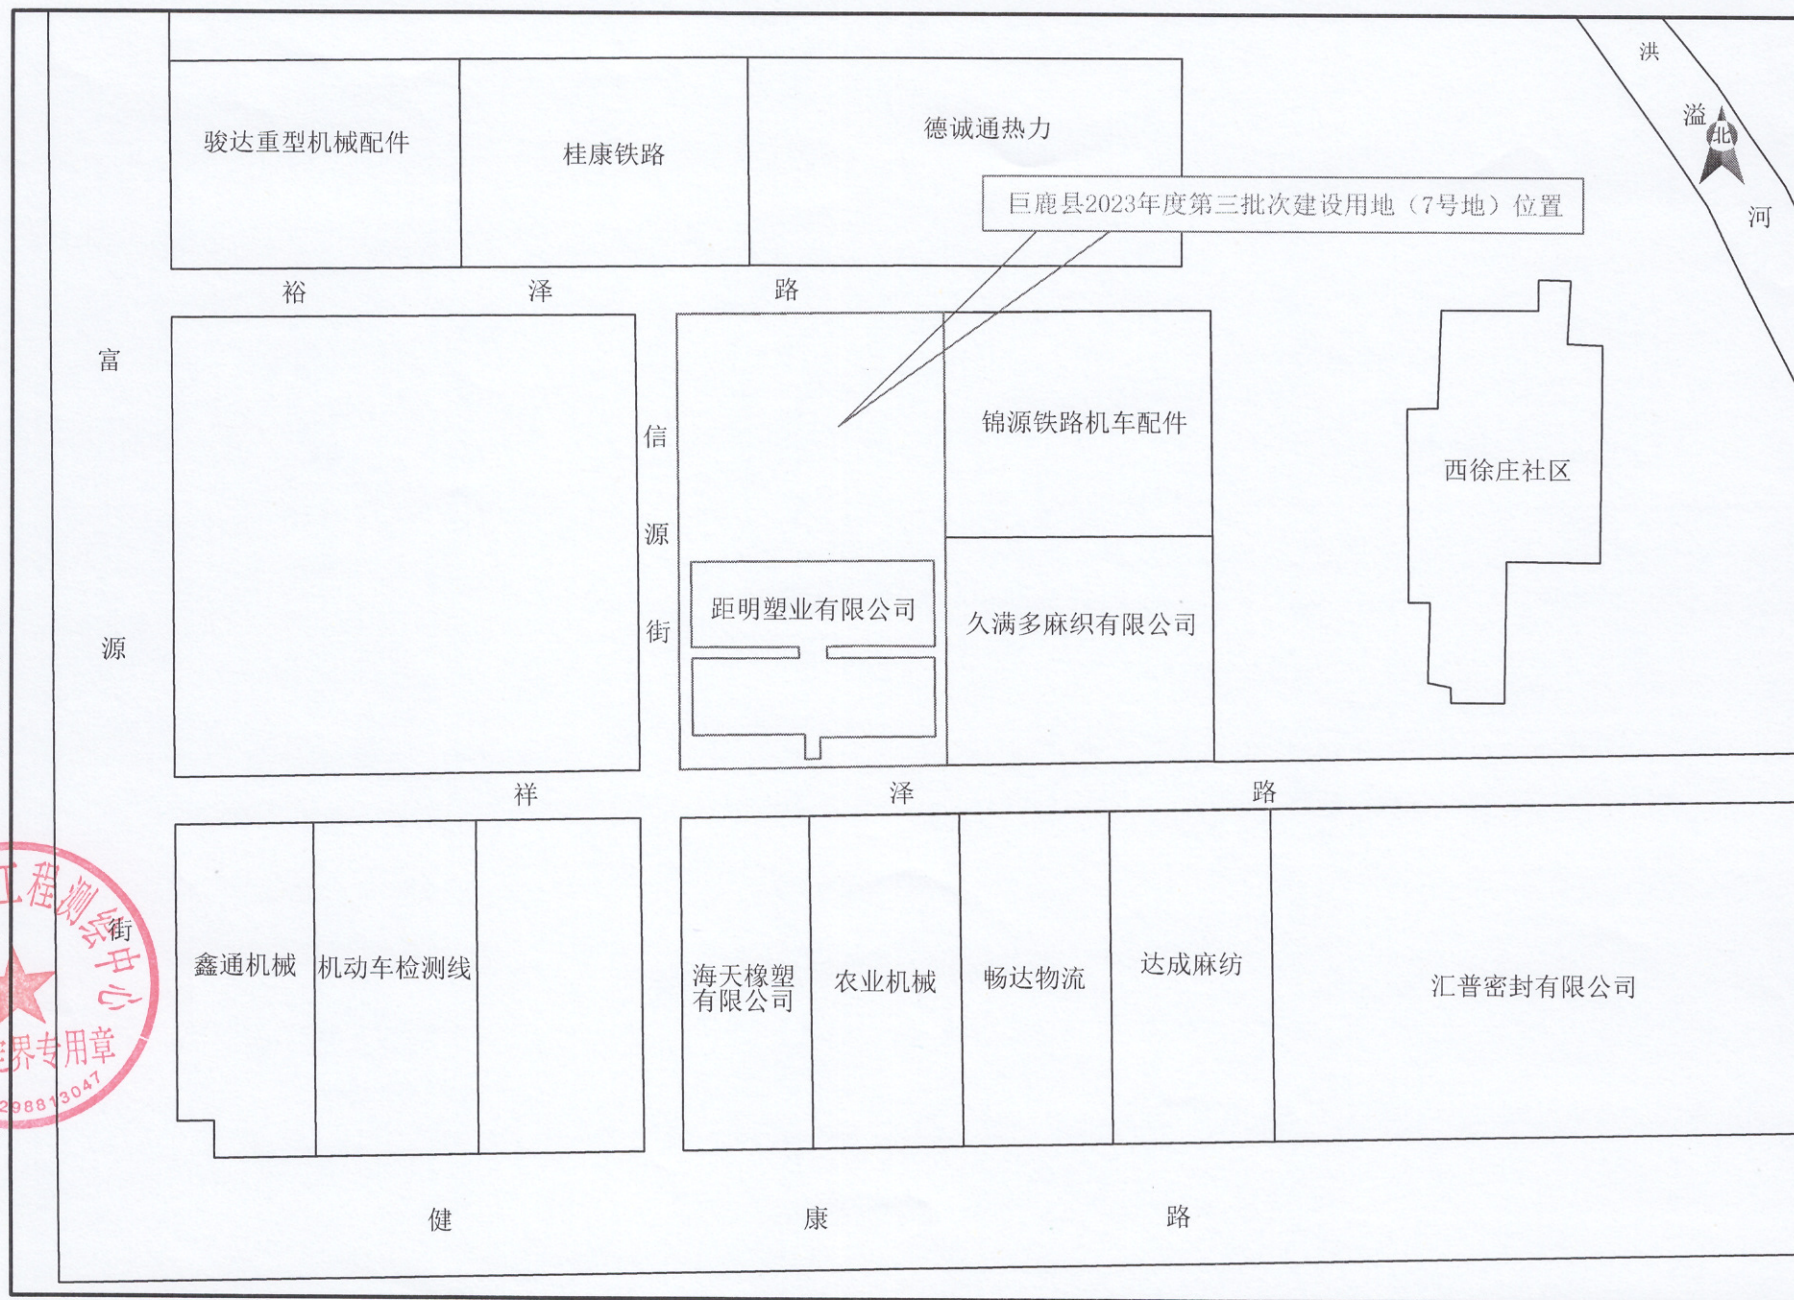


测绘单位：巨鹿县方圆工程测绘中心



比例尺：1：5000

巨鹿县2023年度第三批次建设用地（8号地）地理位置图

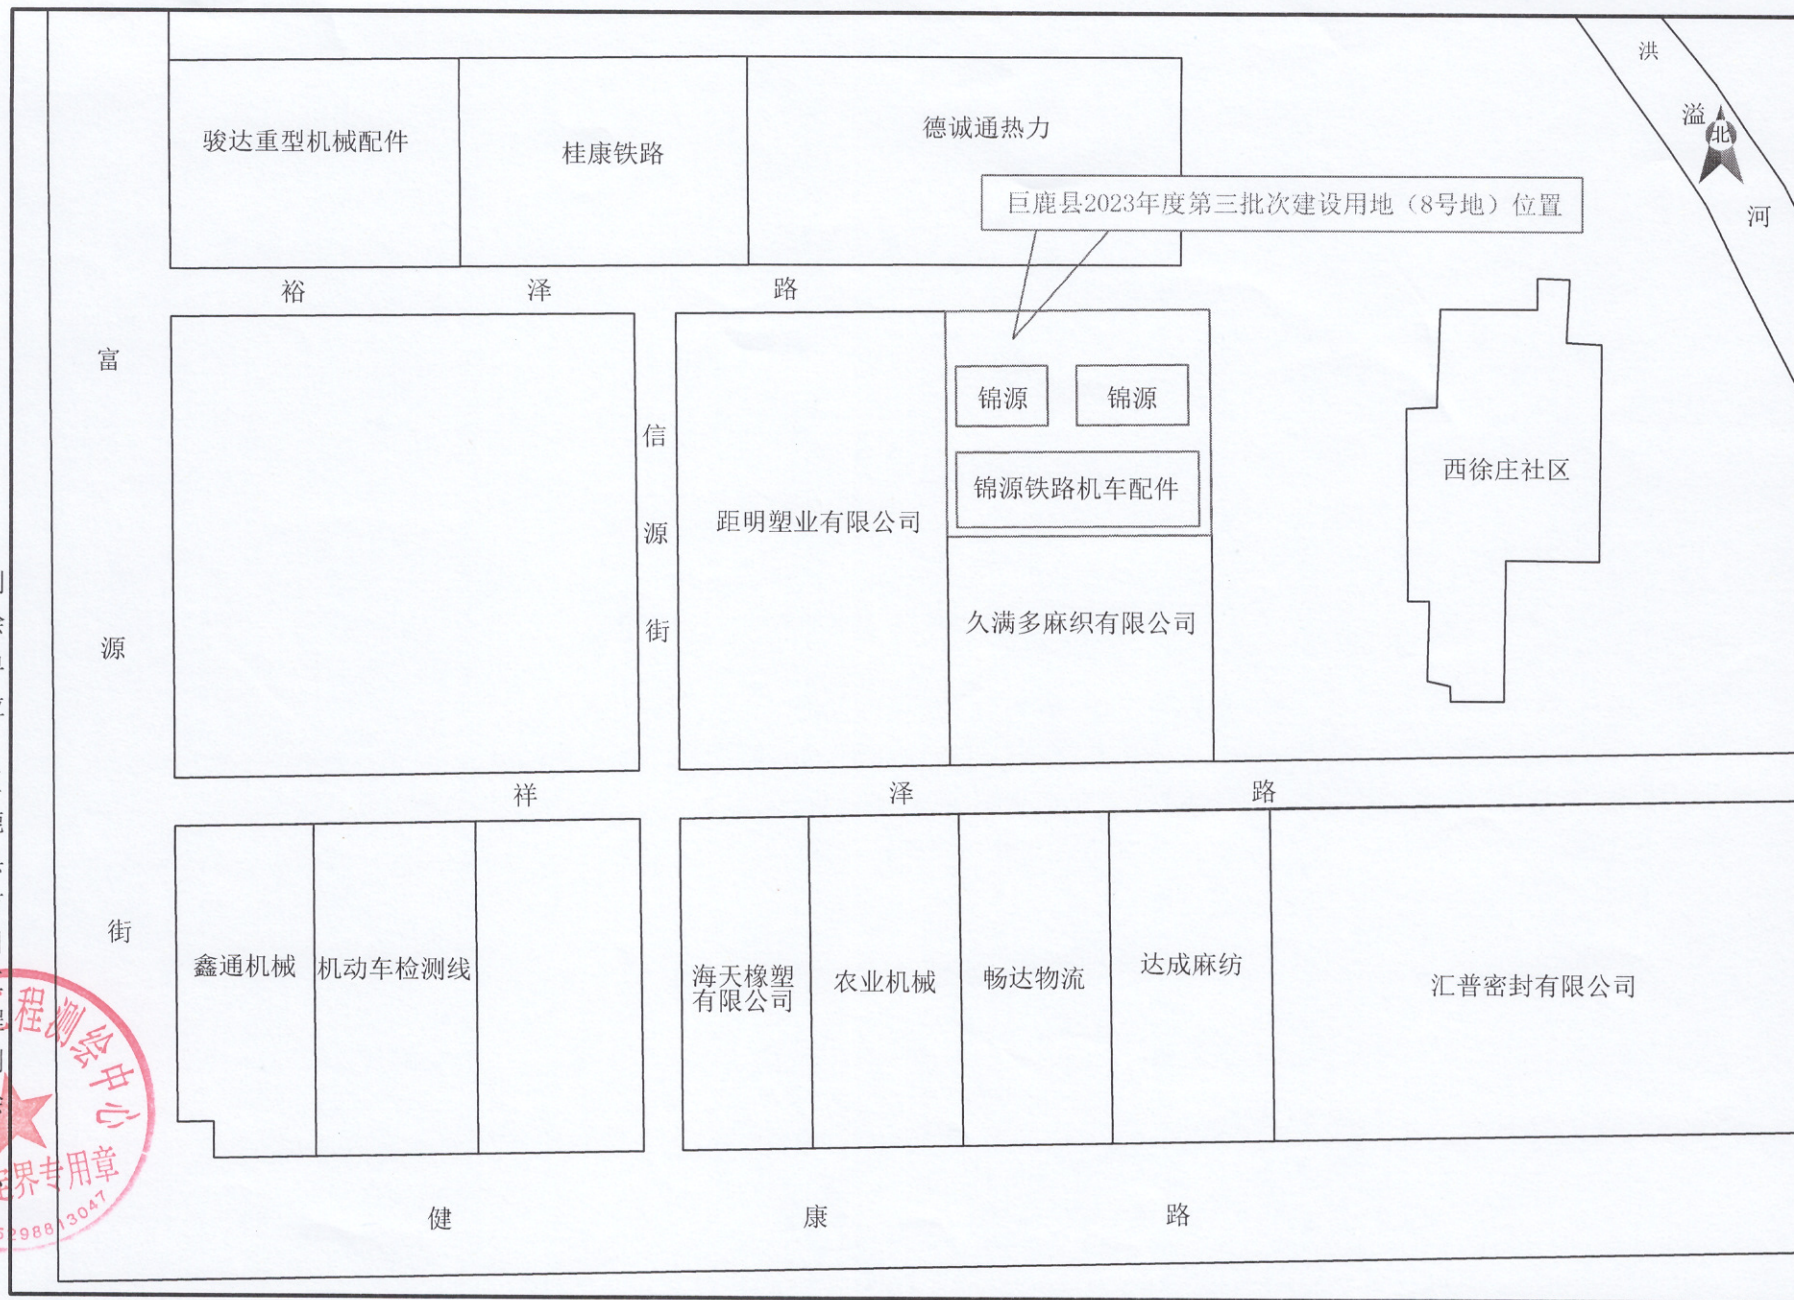


比例尺: 1: 5000

测绘单位: 巨鹿县方圆工程测绘中心



巨鹿县2023年度第三批次建设用地（9号地）地理位置图

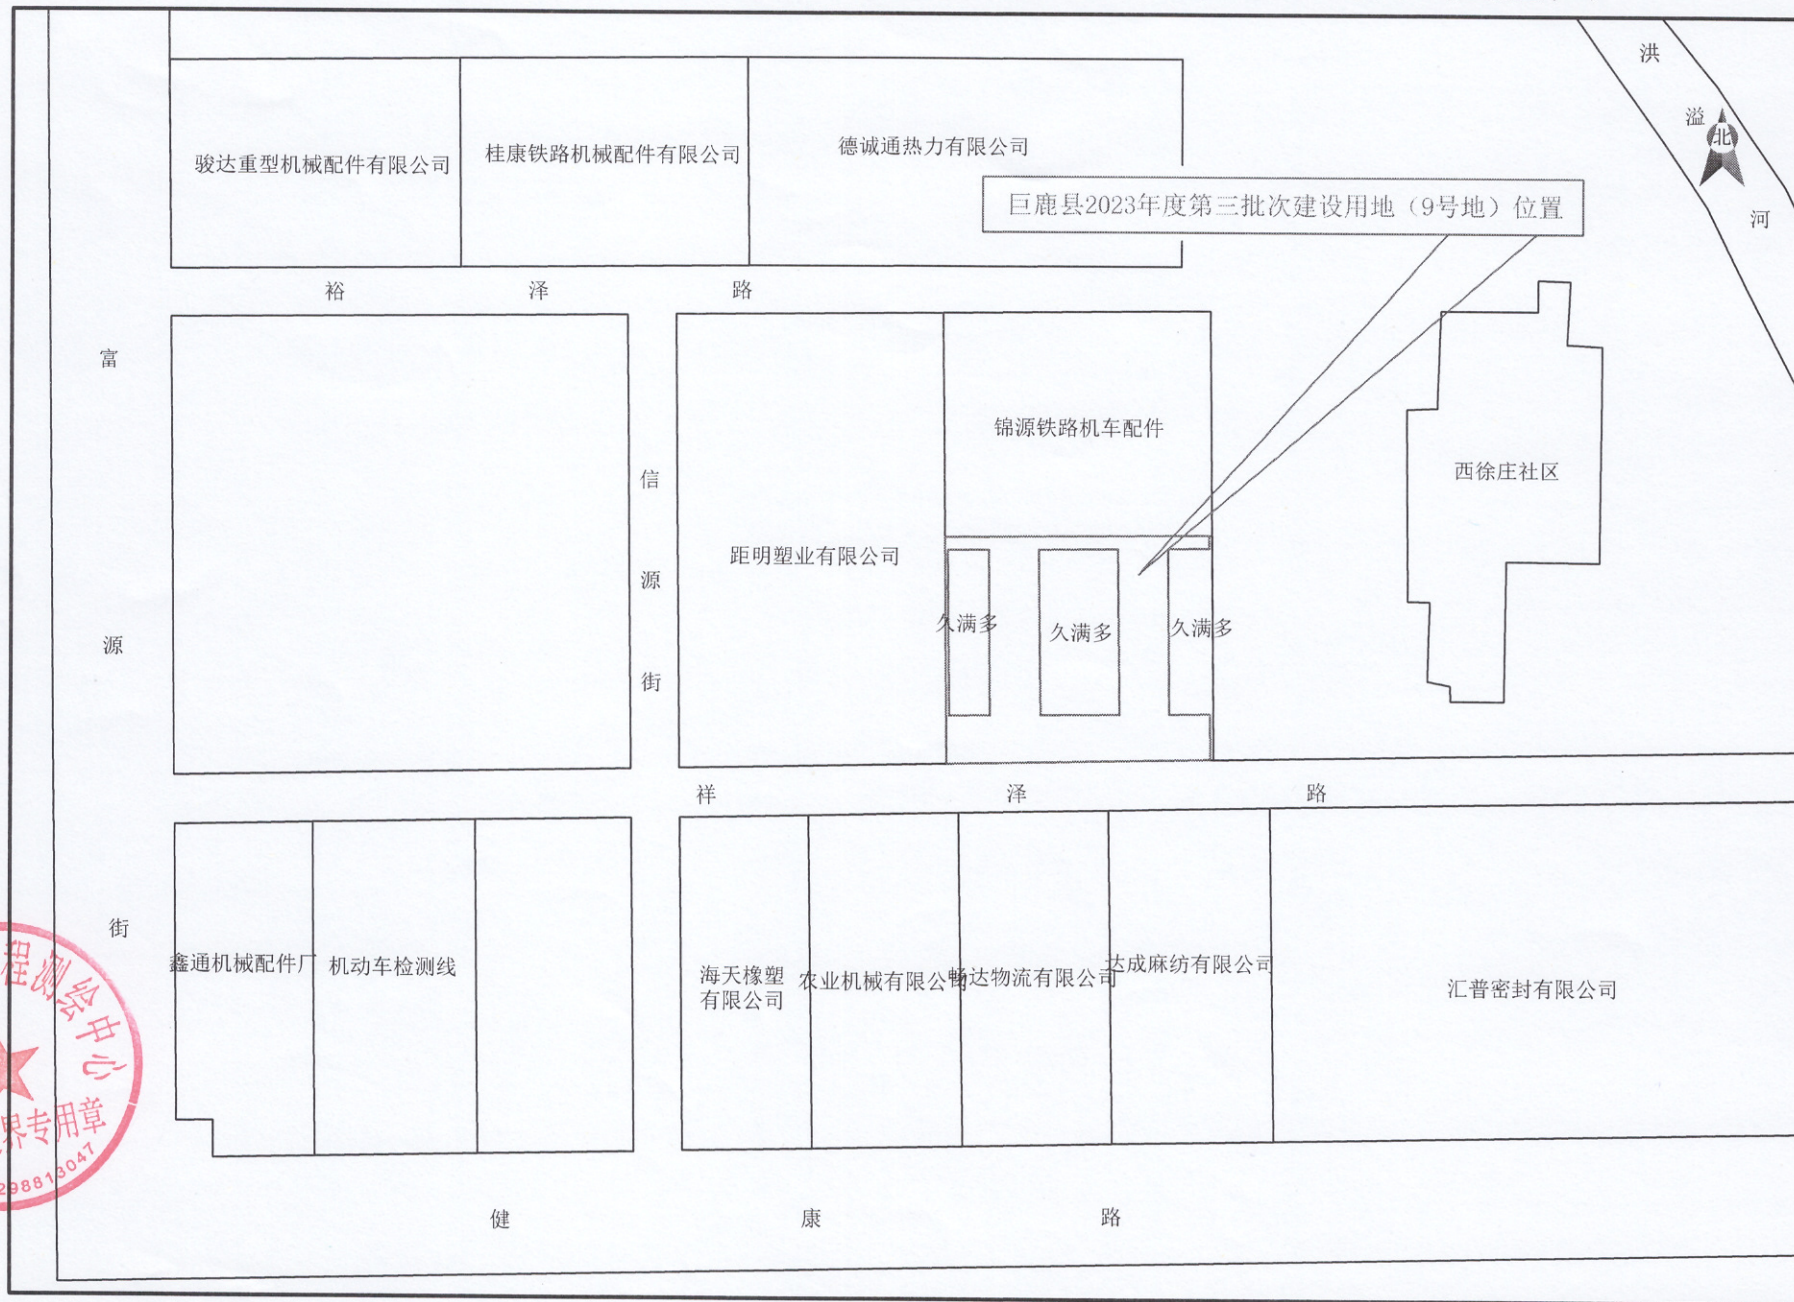


测绘单位：巨鹿县方圆工程测绘中心



比例尺：1: 5000

巨鹿县2023年度第三批次建设用地（10号地）地理位置图

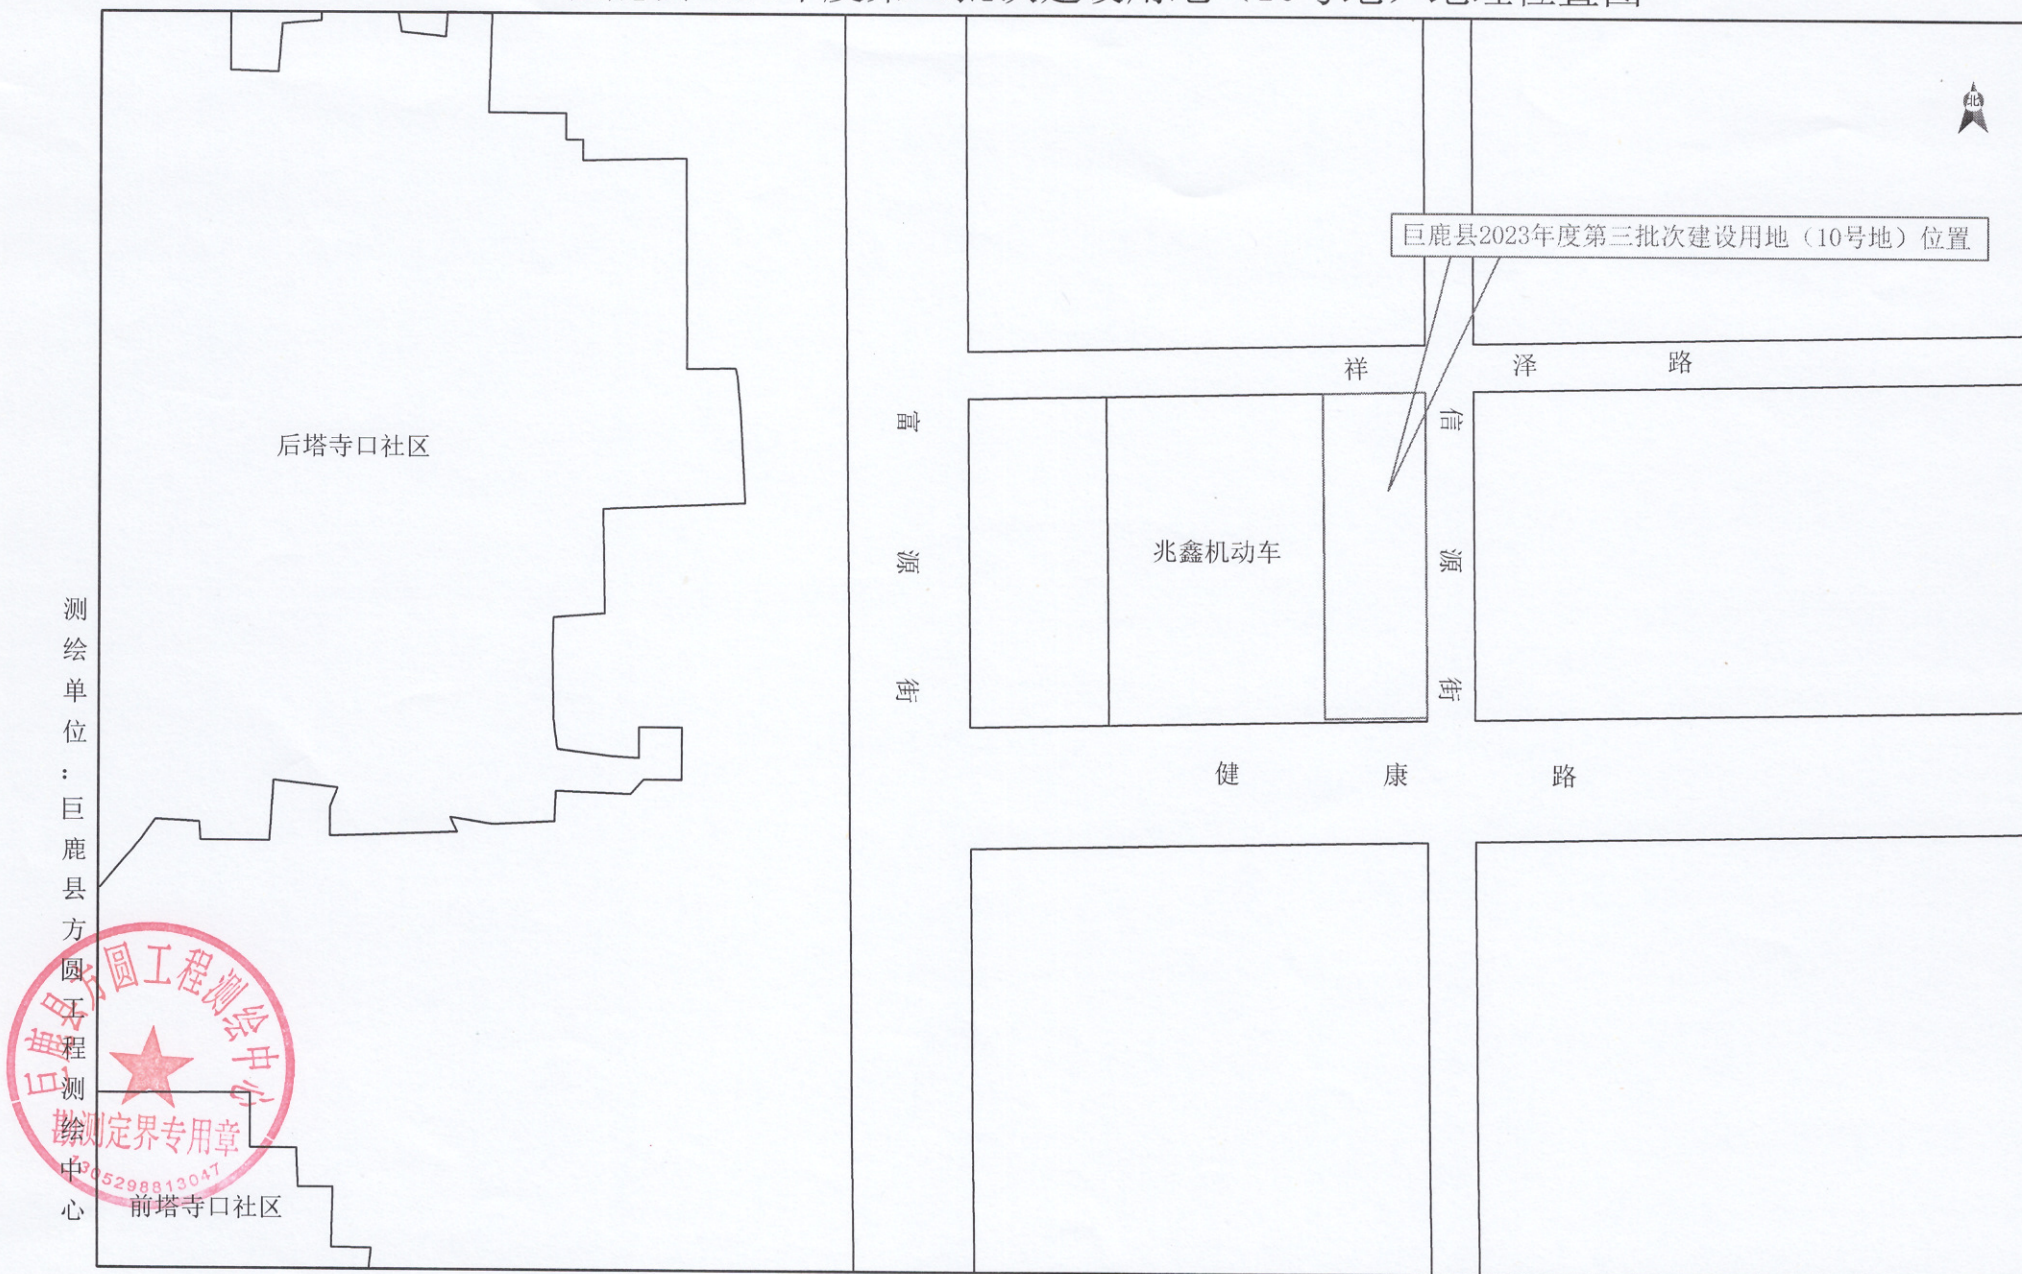

巨鹿县2023年度第三批次建设用地（11号地）地理位置图



健

康

路

富

源

街

信

源

街

利卓机械

吉祥配件

恒丰轧辊

卓工机械

智

源

街

天成建安公司

巨鹿县2023年度第三批次建设用地（11号地）位置

邢台铭川密封件

金地钻探

海宇密封

秦

泽

路

比例尺：1：5000

测绘单位：巨鹿县方

