

不动产测量报告

(房产测绘)



邢台市瑞桓测绘有限公司

2024年06月12日

测量报告[实测]

幢 号：3

项目名称		铭城御府小区3号楼					
房屋坐落		巨鹿县邢德西路281号铭城御府小区3号楼					
产权人或委托人		巨鹿县铭城房地产开发有限公司					
项目编号		20240124003		委托日期		2024年 1月 24日	
建筑结构		钢筋混凝土		建成年份		2024	
建筑用途		住宅		房屋总层数		12	
总建筑面积		8288.18		地上层数	11	地下层数	1
功能区名称		套内面积		分摊面积		建筑面积	
分类 明细	住宅区	6406.30		1216.90		7623.20	
	车库	544.75		103.43		648.18	
	储藏间	14.12		2.68		16.80	
面积合计		6965.17		1323.01		8288.18	
注：-1层为人防工程，总建筑面积不包含人防建筑面积							
巨鹿县铭城房地产开发有限公司							
测绘说明		1、测绘依据：国家《房产测量规范》（GB/T 17986.1-2000，GB/T 17986.2-2000）及其他国家相关的法律法规 2、分摊系数计算方法： 分摊系数（K）=（总建筑面积-套内建筑面积总和）÷ 套内建筑面积总和 3、各套建筑面积计算方法： 套建筑面积 = 套内建筑面积 + 套内建筑面积×分摊系数					

测量：郭金勇

审核：张田丰

测绘单位：邢台市瑞恒测绘有限公司

房产面积计算说明

一、 测量依据

经我公司现场测量，并按《房产测量规范》（GB/T17986.1-2000）及建设部“关于房屋建筑面积计算与房屋权属登记有关问题的通知”（建住房[2002]74号文）要求进行了房屋面积测算，具体成果详见《户室面积表》。

二、 面积计算

- 1、建筑面积是采用北京超图软件股份有限公司的专业房产测绘软件计算及分摊。
- 2、报告中应说明的面积计算中的其他问题。

三、 其他

- 1、本测绘报告所述面积，是指按现场勘测该房产的实际建筑面积，权属面积以产权部门确认的面积为准。
- 2、本测绘报告不作为权属证明。
- 3、我们与委托方没有利害关系或偏见，也与有关当事人没有利害关系或偏见。
- 4、本测绘报告中陈述的事实是真实和准确的，保证本测绘报告中所涉及的测量和计算结果是客观、公正、准确和规范的。我们愿意为该测绘报告涉及的房产测绘质量负责。
- 5、本测绘报告在正式提交前，已提请委托方检查校对。
- 6、依据《房产测绘管理办法》第七条房产测绘成果资料应当与房屋自然状况保持一致。房产自然状况发生变化时，应当及时实施房产变更测量。
- 7、委托方对测绘报告有异议的，按《房产测绘管理办法》的规定，可以委托上一级房产测绘机构鉴定。

报告使用说明



- 一、 本测绘报告加盖测绘成果章生效。
- 二、 本测绘报告涂改、复制、或部分使用无效。如有损毁或遗失，应及时向测绘单位申请重新测绘。
- 三、 本测绘报告有效期至该房屋客体发生变化，当测绘对象客体发生变化后，应及时申请变更测绘，否则此测绘报告无效。
- 四、 本测绘报告测绘项目的房地产资料由委托方提供。若由于委托方提供资料的完整性、真实性而影响本测绘报告的，责任由委托方承担。
- 五、 本测绘报告：
$$\text{建筑面积} = \text{套内面积} + \text{分摊面积}$$
$$\text{分摊面积} = \text{套内面积} * \text{分摊系数}$$



房屋建筑面积计算成果表[实测]

幢号: 3

幢总建筑面积: 8288.18 m²(注: 套内面积包含阳台面积, 单位: m²)

房屋座落		巨鹿县邢德西路281号铭城御府小区3号楼		
产权人或委托人		巨鹿县铭城房地产开发有限公司		
房号	计算式	套内面积	分摊面积	建筑面积
车库01	3.60*6.06	21.82	4.14	25.96
车库02	0.75*4.66+1.96*2.10+2.85*7.46	28.87	5.48	34.35
车库03	3.03*6.00	18.18	3.45	21.63
车库04	3.60*6.06	21.82	4.14	25.96
车库05	3.56*6.06	21.57	4.10	25.67
车库06	1.50*12.12	18.18	3.45	21.63
车库08	3.60*6.06	21.82	4.14	25.96
车库09	3.60*6.06	21.82	4.14	25.96
车库10	3.60*6.06	21.82	4.14	25.96
车库11	3.03*6.00	18.18	3.45	21.63
车库13	3.60*6.055	21.80	4.14	25.94
车库14	3.60*6.06-0.005*1.75-0.0001*1.80	21.81	4.14	25.95
车库15	3.15*3.5912+3.1525*3.6088	22.69	4.31	27.00
车库16	1.805*3.60+4.20*4.50	25.40	4.82	30.22
车库17	1.20*1.95+3.15*7.20	25.02	4.75	29.77
车库18	3.60*6.30	22.68	4.31	26.99
车库19	3.60*6.30	22.68	4.31	26.99
车库20	1.80*3.60+4.20*4.50	25.38	4.82	30.20
车库21	1.20*3.00+4.20*5.10	25.02	4.75	29.77
车库22	3.56*6.30	22.43	4.26	26.69
车库23	3.60*6.30	22.68	4.31	26.99
车库24	1.20*3.00+4.20*5.10	25.02	4.75	29.77
车库25	0.60*4.50+3.60*6.30	25.38	4.82	30.20
车库26	3.60*6.30	22.68	4.31	26.99
合计	-	544.75	103.43	648.18

房屋建筑面积计算成果表[实测]

幢号: 3

幢总建筑面积: 8288.18 m²(注: 套内面积包含阳台面积, 单位: m²)

房屋座落	巨鹿县邢德西路281号铭城御府小区3号楼			
产权人或委托人	巨鹿县铭城房地产开发有限公司			
房号	计算式	套内面积	分摊面积	建筑面积
储藏间07	2.10×3.36	7.06	1.34	8.40
储藏间12	2.10×3.36	7.06	1.34	8.40
合计	-	14.12	2.68	16.80
房号	计算式	套内面积	分摊面积	建筑面积
1单元201	$1.96 \times 2.10 + 3.15 \times 10.96 + 4.65 \times 13.76 - 0.60 \times 6.46 + 0.26 \times 4.5099 + 1.27 \times 4.4599 - 0.05 \times 2.6799$	105.45	20.03	125.48
1单元202	$0.26 \times 4.5099 + 1.27 \times 4.4599 - 0.05 \times 2.6799 + 3.30 \times 13.76 + 7.50 \times 10.96 - 3.80 \times 5.86 - 1.20 \times 1.50 - 0.40 \times 6.46$	107.66	20.45	128.11
2单元201	$3.28 \times 13.76 + 7.48 \times 10.96 - 3.80 \times 5.86 - 0.40 \times 6.46 + 0.26 \times 4.5099 + 1.27 \times 4.4599 - 0.05 \times 2.6799$	108.96	20.70	129.66
2单元202	$3.36 \times 9.30 + 4.50 \times 15.00 + 0.26 \times 4.5099 + 1.27 \times 4.4599 - 0.05 \times 2.6799$	105.45	20.03	125.48
3单元201	$3.30 \times 13.76 + 7.50 \times 10.96 - 3.80 \times 5.86 - 1.20 \times 1.50 - 0.40 \times 6.46 + 0.26 \times 4.5099 + 1.27 \times 4.4599 - 0.05 \times 2.6799$	107.66	20.45	128.11
3单元202	$1.96 \times 2.10 + 3.15 \times 10.96 + 4.65 \times 13.76 - 0.60 \times 6.46 + 1.48 \times 3.0398 + 1.52 \times 1.53 - 0.05 \times 2.44$	105.45	20.03	125.48
1单元301	$0.26 \times 4.5099 + 1.27 \times 4.4599 - 0.05 \times 2.6799 + 1.96 \times 2.10 + 3.15 \times 10.96 + 4.65 \times 13.76 - 0.60 \times 6.46$	105.45	20.03	125.48
1单元302	$3.30 \times 13.76 + 7.50 \times 10.96 - 3.80 \times 5.86 - 1.20 \times 1.50 - 0.40 \times 6.46 + 0.26 \times 4.5099 + 1.27 \times 4.4599 - 0.05 \times 2.6799$	107.66	20.45	128.11
2单元301	$3.28 \times 13.76 + 7.48 \times 10.96 - 3.80 \times 5.86 - 0.40 \times 6.46 + 0.26 \times 4.5099 + 1.27 \times 4.4599 - 0.05 \times 2.6799$	108.96	20.70	129.66
2单元302	$0.26 \times 4.5099 + 1.27 \times 4.4599 - 0.05 \times 2.6799 + 3.36 \times 9.30 + 4.50 \times 15.00$	105.45	20.03	125.48
3单元301	$3.30 \times 13.76 + 7.50 \times 10.96 - 3.80 \times 5.86 - 1.20 \times 1.50 - 0.40 \times 6.46 + 0.26 \times 4.5099 + 1.27 \times 4.4599 - 0.05 \times 2.6799$	107.66	20.45	128.11
3单元302	$1.48 \times 3.0398 + 1.52 \times 1.53 - 0.05 \times 2.44 + 1.96 \times 2.10 + 3.15 \times 10.96 + 4.65 \times 13.76 - 0.60 \times 6.46$	105.45	20.03	125.48
1单元401	$1.96 \times 2.10 + 3.15 \times 10.96 + 4.65 \times 13.76 - 0.60 \times 6.46 + 0.26 \times 4.5099 + 1.27 \times 4.4599 - 0.05 \times 2.6799$	105.45	20.03	125.48
1单元402	$3.30 \times 13.76 + 7.50 \times 10.96 - 3.80 \times 5.86 - 1.20 \times 1.50 - 0.40 \times 6.46 + 0.26 \times 4.5099 + 1.27 \times 4.4599 - 0.05 \times 2.6799$	107.66	20.45	128.11
2单元401	$3.28 \times 13.76 + 7.48 \times 10.96 - 3.80 \times 5.86 - 0.40 \times 6.46 + 0.26 \times 4.5099 + 1.27 \times 4.4599 - 0.05 \times 2.6799$	108.96	20.70	129.66

房屋建筑面积计算成果表[实测]

幢号: 3

幢总建筑面积: 8288.18 m²(注: 套内面积包含阳台面积, 单位: m²)

房屋座落		巨鹿县邢德西路281号铭城御府小区3号楼		
产权人或委托人		巨鹿县铭城房地产开发有限公司		
2单元402	3.36*9.30+4.50*15.00+0.26*4.5099+1.27*4.4599-0.05*2.6799	105.45	20.03	125.48
3单元401	3.30*13.76+7.50*10.96-3.80*5.86-1.20*1.50-0.40*6.46+0.26*4.5099+1.27*4.4599-0.05*2.6799	107.66	20.45	128.11
3单元402	1.96*2.10+3.15*10.96+4.65*13.76-0.60*6.46+1.48*3.0398+1.52*1.53-0.05*2.44	105.45	20.03	125.48
1单元501	1.96*2.10+3.15*10.96+4.65*13.76-0.60*6.46+0.26*4.5099+1.27*4.4599-0.05*2.6799	105.45	20.03	125.48
1单元502	3.30*13.76+7.50*10.96-3.80*5.86-1.20*1.50-0.40*6.46+0.26*4.5099+1.27*4.4599-0.05*2.6799	107.66	20.45	128.11
2单元501	3.28*13.76+7.48*10.96-3.80*5.86-0.40*6.46+0.26*4.5099+1.27*4.4599-0.05*2.6799	108.96	20.70	129.66
2单元502	3.36*9.30+4.50*15.00+0.26*4.5099+1.27*4.4599-0.05*2.6799	105.45	20.03	125.48
3单元501	3.30*13.76+7.50*10.96-3.80*5.86-1.20*1.50-0.40*6.46+0.26*4.5099+1.27*4.4599-0.05*2.6799	107.66	20.45	128.11
3单元502	1.96*2.10+3.15*10.96+4.65*13.76-0.60*6.46+1.48*3.0398+1.52*1.53-0.05*2.44	105.45	20.03	125.48
1单元601	1.96*2.10+3.15*10.96+4.65*13.76-0.60*6.46+0.26*4.5099+1.27*4.4599-0.05*2.6799	105.45	20.03	125.48
1单元602	3.30*13.76+7.50*10.96-3.80*5.86-1.20*1.50-0.40*6.46+0.26*4.5099+1.27*4.4599-0.05*2.6799	107.66	20.45	128.11
2单元601	3.28*13.76+7.48*10.96-3.80*5.86-0.40*6.46+0.26*4.5099+1.27*4.4599-0.05*2.6799	108.96	20.70	129.66
2单元602	3.36*9.30+4.50*15.00+0.26*4.5099+1.27*4.4599-0.05*2.6799	105.45	20.03	125.48
3单元601	3.30*13.76+7.50*10.96-3.80*5.86-1.20*1.50-0.40*6.46+0.26*4.5099+1.27*4.4599-0.05*2.6799	107.66	20.45	128.11
3单元602	1.96*2.10+3.15*10.96+4.65*13.76-0.60*6.46+1.48*3.0398+1.52*1.53-0.05*2.44	105.45	20.03	125.48
1单元701	1.96*2.10+3.15*10.96+4.65*13.76-0.60*6.46+0.26*4.5099+1.27*4.4599-0.05*2.6799	105.45	20.03	125.48
1单元702	3.30*13.76+7.50*10.96-3.80*5.86-1.20*1.50-0.40*6.46+0.26*4.5099+1.27*4.4599-0.05*2.6799	107.66	20.45	128.11
2单元701	3.28*13.76+7.48*10.96-3.80*5.86-0.40*6.46+0.26*4.5099+1.27*4.4599-0.05*2.6799	108.96	20.70	129.66

房屋建筑面积计算成果表[实测]

幢号: 3

幢总建筑面积: 8288.18 m²(注: 套内面积包含阳台面积, 单位: m²)

房屋座落		巨鹿县邢德西路281号铭城御府小区3号楼		
产权人或委托人		巨鹿县铭城房地产开发有限公司		
2单元702	3.36*9.30+4.50*15.00+0.26*4.5099+1.27*4.4599-0.05*2.6799	105.45	20.03	125.48
3单元701	3.30*13.76+7.50*10.96-3.80*5.86-1.20*1.50-0.40*6.46+0.26*4.5099+1.27*4.4599-0.05*2.6799	107.66	20.45	128.11
3单元702	1.96*2.10+3.15*10.96+4.65*13.76-0.60*6.46+1.48*3.0398+1.52*1.53-0.05*2.44	105.45	20.03	125.48
1单元801	1.96*2.10+3.15*10.96+4.65*13.76-0.60*6.46+0.26*4.5099+1.27*4.4599-0.05*2.6799	105.45	20.03	125.48
1单元802	3.30*13.76+7.50*10.96-3.80*5.86-1.20*1.50-0.40*6.46+0.26*4.5099+1.27*4.4599-0.05*2.6799	107.66	20.45	128.11
2单元801	3.23*13.76+7.48*10.96-3.80*5.86-0.40*6.46+0.26*4.5099+1.27*4.4599-0.05*2.6799	108.96	20.70	129.66
2单元802	3.36*9.30+4.50*15.00+0.26*4.5099+1.27*4.4599-0.05*2.6799	105.45	20.03	125.48
3单元801	3.30*13.76+7.50*10.96-3.80*5.86-1.20*1.50-0.40*6.46+0.26*4.5099+1.27*4.4599-0.05*2.6799	107.66	20.45	128.11
3单元802	1.96*2.10+3.15*10.96+4.65*13.76-0.60*6.46+1.48*3.0398+1.52*1.53-0.05*2.44	105.45	20.03	125.48
1单元901	1.96*2.10+3.15*10.96+4.65*13.76-0.60*6.46+0.26*4.5099+1.27*4.4599-0.05*2.6799	105.45	20.03	125.48
1单元902	3.30*13.76+7.50*10.96-3.80*5.86-1.20*1.50-0.40*6.46+0.26*4.5099+1.27*4.4599-0.05*2.6799	107.66	20.45	128.11
2单元901	3.28*13.76+7.48*10.96-3.80*5.86-0.40*6.46+0.26*4.5099+1.27*4.4599-0.05*2.6799	108.96	20.70	129.66
2单元902	3.36*9.30+4.50*15.00+0.26*4.5099+1.27*4.4599-0.05*2.6799	105.45	20.03	125.48
3单元901	3.30*13.76+7.50*10.96-3.80*5.86-1.20*1.50-0.40*6.46+0.26*4.5099+1.27*4.4599-0.05*2.6799	107.66	20.45	128.11
3单元902	1.96*2.10+3.15*10.96+4.65*13.76-0.60*6.46+1.48*3.0398+1.52*1.53-0.05*2.44	105.45	20.03	125.48
1单元1001	1.96*2.10+3.15*10.96+4.65*13.76-0.60*6.46+0.26*4.5099+1.27*4.4599-0.05*2.6799	105.45	20.03	125.48
1单元1002	3.30*13.76+7.50*10.96-3.80*5.86-1.20*1.50-0.40*6.46+0.26*4.5099+1.27*4.4599-0.05*2.6799	107.66	20.45	128.11
2单元1001	3.28*13.76+7.48*10.96-3.80*5.86-0.40*6.46+0.26*4.5099+1.27*4.4599-0.05*2.6799	108.96	20.70	129.66
2单元1002	3.36*9.30+4.50*15.00+0.26*4.5099+1.27*4.4599-0.05*2.6799	105.45	20.03	125.48

房屋建筑面积计算成果表[实测]

幢号: 3

幢总建筑面积: 8288.18 m²(注: 套内面积包含阳台面积, 单位: m²)

房屋座落		巨鹿县邢德西路281号铭城御府小区3号楼		
产权人或委托人		巨鹿县铭城房地产开发有限公司		
3单元1001	3.30*13.76+7.50*10.96-3.80*5.86-1.20*1.50-0.40*6.46+0.26*4.5099+1.27*4.4599-0.05*2.6799	107.66	20.45	128.11
3单元1002	1.96*2.10+3.15*10.96+4.65*13.76-0.60*6.46+1.48*3.0398+1.52*1.53-0.05*2.44	105.45	20.03	125.48
1单元1101	1.96*2.10+3.15*10.96+4.65*13.76-0.60*6.46+0.26*4.5099+1.27*4.4599-0.05*2.6799	105.45	20.03	125.48
1单元1102	3.30*13.76+7.50*10.96-3.80*5.86-1.20*1.50-0.40*6.46+0.26*4.5099+1.27*4.4599-0.05*2.6799	107.66	20.45	128.11
2单元1101	3.28*13.76+7.48*10.96-3.80*5.86-0.40*6.46+0.26*4.5099+1.27*4.4599-0.05*2.6799	108.96	20.70	129.66
2单元1102	3.36*9.30+4.50*15.00+0.26*4.5099+1.27*4.4599-0.05*2.6799	105.45	20.03	125.48
3单元1101	3.30*13.76+7.50*10.96-3.80*5.86-1.20*1.50-0.40*6.46+0.26*4.5099+1.27*4.4599-0.05*2.6799	107.66	20.45	128.11
3单元1102	1.96*2.10+3.15*10.96+4.65*13.76-0.60*6.46+1.48*3.0398+1.52*1.53-0.05*2.44	105.45	20.03	125.48
合计	-	6406.30	1216.90	7623.20

户室面积表

幢号:3

幢总建筑面积: 8288.18 m²

(注: 套内面积包含阳台面积, 单位: m²)

层次	单元号	房号	建筑面积	套内面积	分摊面积	阳台面积
1		车库01	25.96	21.82	4.14	0.00
1		车库02	34.35	28.87	5.48	0.00
1		车库03	21.63	18.18	3.45	0.00
1		车库04	25.96	21.82	4.14	0.00
1		车库05	25.67	21.57	4.10	0.00
1		车库06	21.63	18.18	3.45	0.00
1		车库08	25.96	21.82	4.14	0.00
1		车库09	25.96	21.82	4.14	0.00
1		车库10	25.96	21.82	4.14	0.00
1		车库11	21.63	18.18	3.45	0.00
1		车库13	25.94	21.80	4.14	0.00
1		车库14	25.95	21.81	4.14	0.00
1		车库15	27.00	22.69	4.31	0.00
1		车库16	30.22	25.40	4.82	0.00
1		车库17	29.77	25.02	4.75	0.00
1		车库18	26.99	22.68	4.31	0.00
1		车库19	26.99	22.68	4.31	0.00
1		车库20	30.20	25.38	4.82	0.00
1		车库21	29.77	25.02	4.75	0.00
1		车库22	26.69	22.43	4.26	0.00
1		车库23	26.99	22.68	4.31	0.00
1		车库24	29.77	25.02	4.75	0.00
1		车库25	30.20	25.38	4.82	0.00
1		车库26	26.99	22.68	4.31	0.00
1		储藏间07	8.40	7.06	1.34	0.00
1		储藏间12	8.40	7.06	1.34	0.00
2	1	1单元201	125.48	105.45	20.03	6.70
2	1	1单元202	128.11	107.66	20.45	6.70
2	2	2单元201	129.66	108.96	20.70	6.70
2	2	2单元202	125.48	105.45	20.03	6.70
2	3	3单元201	128.11	107.66	20.45	6.70
2	3	3单元202	125.48	105.45	20.03	6.70
3	1	1单元301	125.48	105.45	20.03	6.70
3	1	1单元302	128.11	107.66	20.45	6.70
3	2	2单元301	129.66	108.96	20.70	6.70

户室面积表

幢号:3

幢总建筑面积: 8288.18 m²

(注: 套内面积包含阳台面积, 单位: m²)

层次	单元号	房号	建筑面积	套内面积	分摊面积	阳台面积
3	2	2单元302	125.48	105.45	20.03	6.70
3	3	3单元301	128.11	107.66	20.45	6.70
3	3	3单元302	125.48	105.45	20.03	6.70
4	1	1单元401	125.48	105.45	20.03	6.70
4	1	1单元402	128.11	107.66	20.45	6.70
4	2	2单元401	129.66	108.96	20.70	6.70
4	2	2单元402	125.48	105.45	20.03	6.70
4	3	3单元401	128.11	107.66	20.45	6.70
4	3	3单元402	125.48	105.45	20.03	6.70
5	1	1单元501	125.48	105.45	20.03	6.70
5	1	1单元502	128.11	107.66	20.45	6.70
5	2	2单元501	129.66	108.96	20.70	6.70
5	2	2单元502	125.48	105.45	20.03	6.70
5	3	3单元501	128.11	107.66	20.45	6.70
5	3	3单元502	125.48	105.45	20.03	6.70
6	1	1单元601	125.48	105.45	20.03	6.70
6	1	1单元602	128.11	107.66	20.45	6.70
6	2	2单元601	129.66	108.96	20.70	6.70
6	2	2单元602	125.48	105.45	20.03	6.70
6	3	3单元601	128.11	107.66	20.45	6.70
6	3	3单元602	125.48	105.45	20.03	6.70
7	1	1单元701	125.48	105.45	20.03	6.70
7	1	1单元702	128.11	107.66	20.45	6.70
7	2	2单元701	129.66	108.96	20.70	6.70
7	2	2单元702	125.48	105.45	20.03	6.70
7	3	3单元701	128.11	107.66	20.45	6.70
7	3	3单元702	125.48	105.45	20.03	6.70
8	1	1单元801	125.48	105.45	20.03	6.70
8	1	1单元802	128.11	107.66	20.45	6.70
8	2	2单元801	129.66	108.96	20.70	6.70
8	2	2单元802	125.48	105.45	20.03	6.70
8	3	3单元801	128.11	107.66	20.45	6.70
8	3	3单元802	125.48	105.45	20.03	6.70
9	1	1单元901	125.48	105.45	20.03	6.70
9	1	1单元902	128.11	107.66	20.45	6.70

户室面积表

幢号:3


幢总建筑面积: 8288.18 m²(注: 套内面积包含阳台面积, 单位: m²)

层次	单元号	房号	建筑面积	套内面积	分摊面积	阳台面积
9	2	2单元901	129.66	108.96	20.70	6.70
9	2	2单元902	125.48	105.45	20.03	6.70
9	3	3单元901	128.11	107.66	20.45	6.70
9	3	3单元902	125.48	105.45	20.03	6.70
10	1	1单元1001	125.48	105.45	20.03	6.70
10	1	1单元1002	128.11	107.66	20.45	6.70
10	2	2单元1001	129.66	108.96	20.70	6.70
10	2	2单元1002	125.48	105.45	20.03	6.70
10	3	3单元1001	128.11	107.66	20.45	6.70
10	3	3单元1002	125.48	105.45	20.03	6.70
11	1	1单元1101	125.48	105.45	20.03	6.70
11	1	1单元1102	128.11	107.66	20.45	6.70
11	2	2单元1101	129.66	108.96	20.70	6.70
11	2	2单元1102	125.48	105.45	20.03	6.70
11	3	3单元1101	128.11	107.66	20.45	6.70
11	3	3单元1102	125.48	105.45	20.03	6.70



房屋分层平面示意图

宗地代码		地上 11	结构	钢筋混凝土	建成年份	2024	总建筑面积, m²	8288.18
幢号	3	地下 1	座落	巨鹿县邢德西路281号铭城御府小区3号楼				

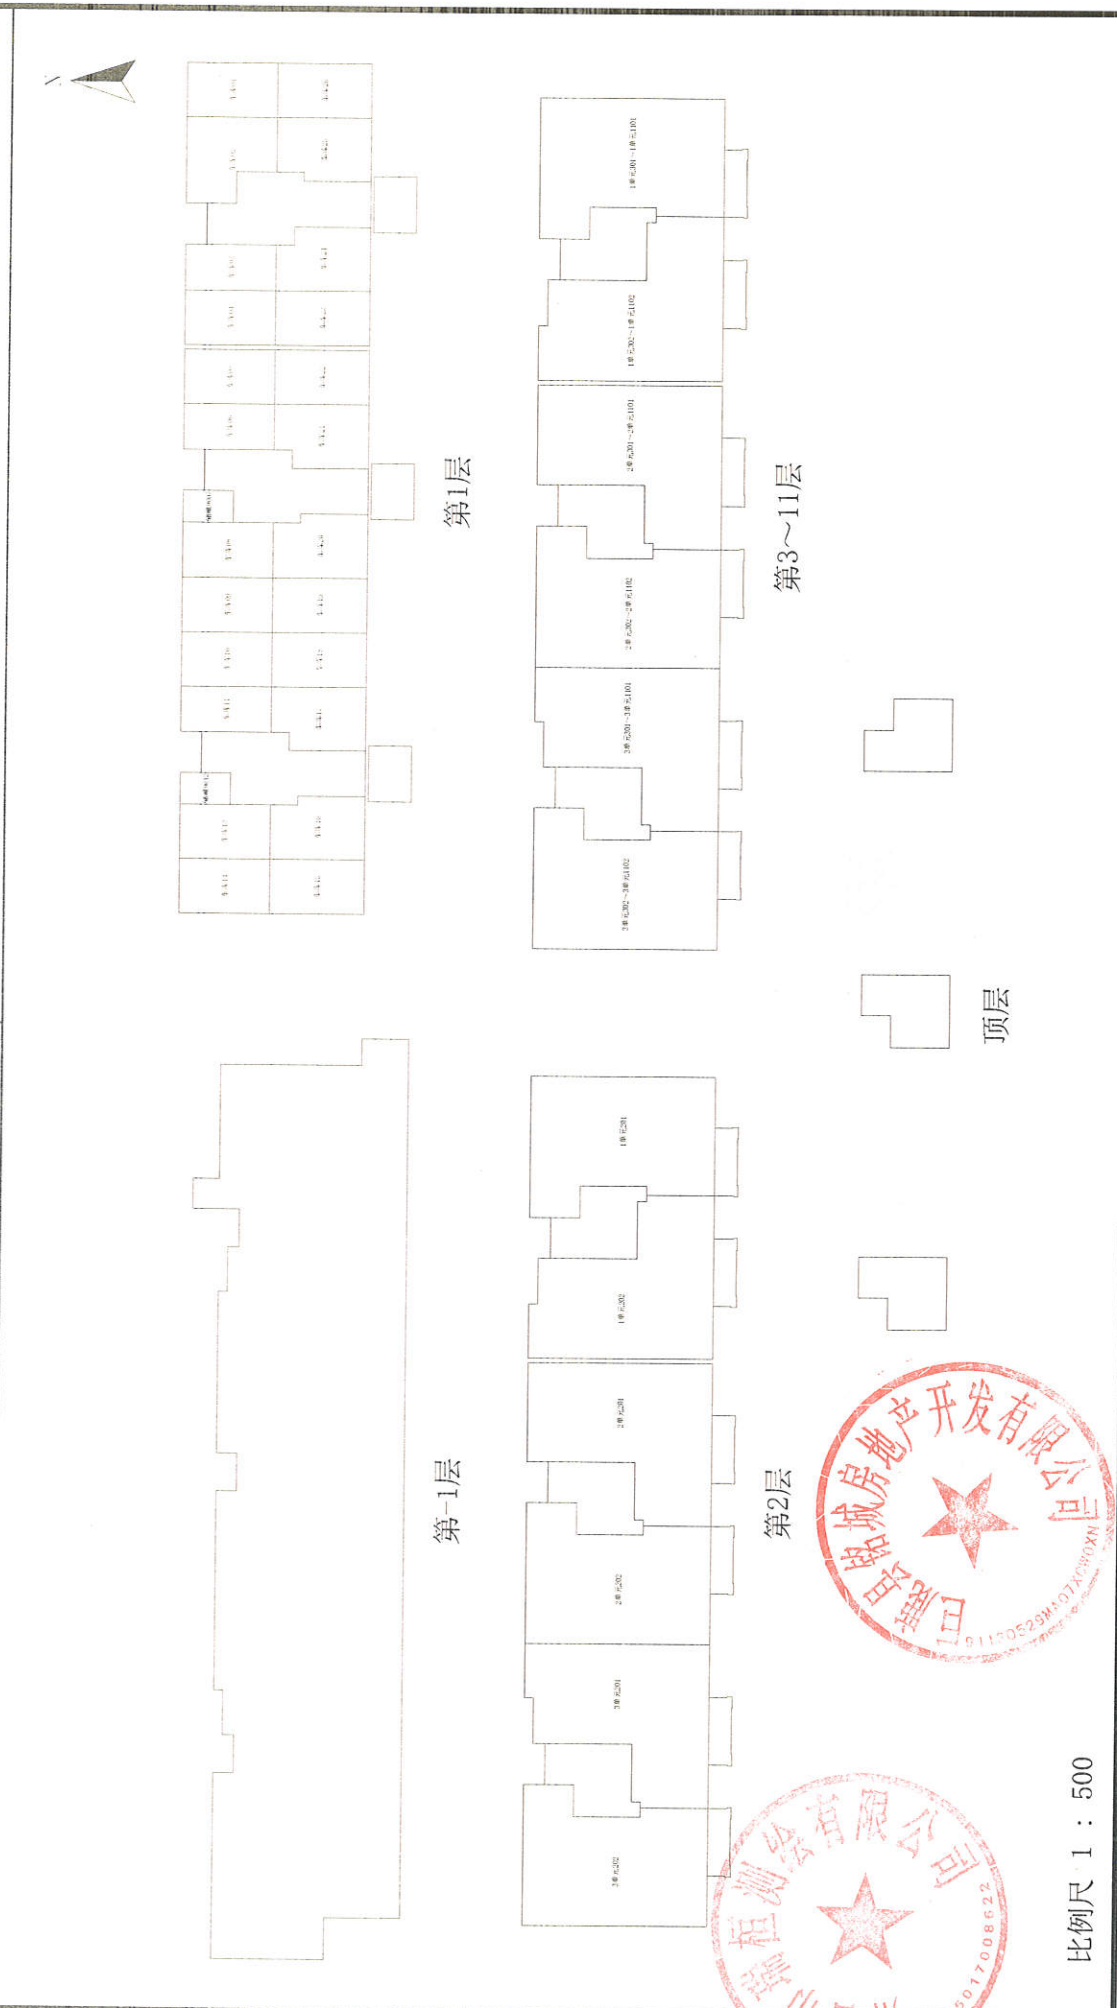

邢台市瑞恒测绘有限公司

比例尺 1 : 500

测绘人: 郭金勇

计算人: 郭金勇

审核人: 张田丰