


巨鹿县东安街南延道路修建项目勘测定界图

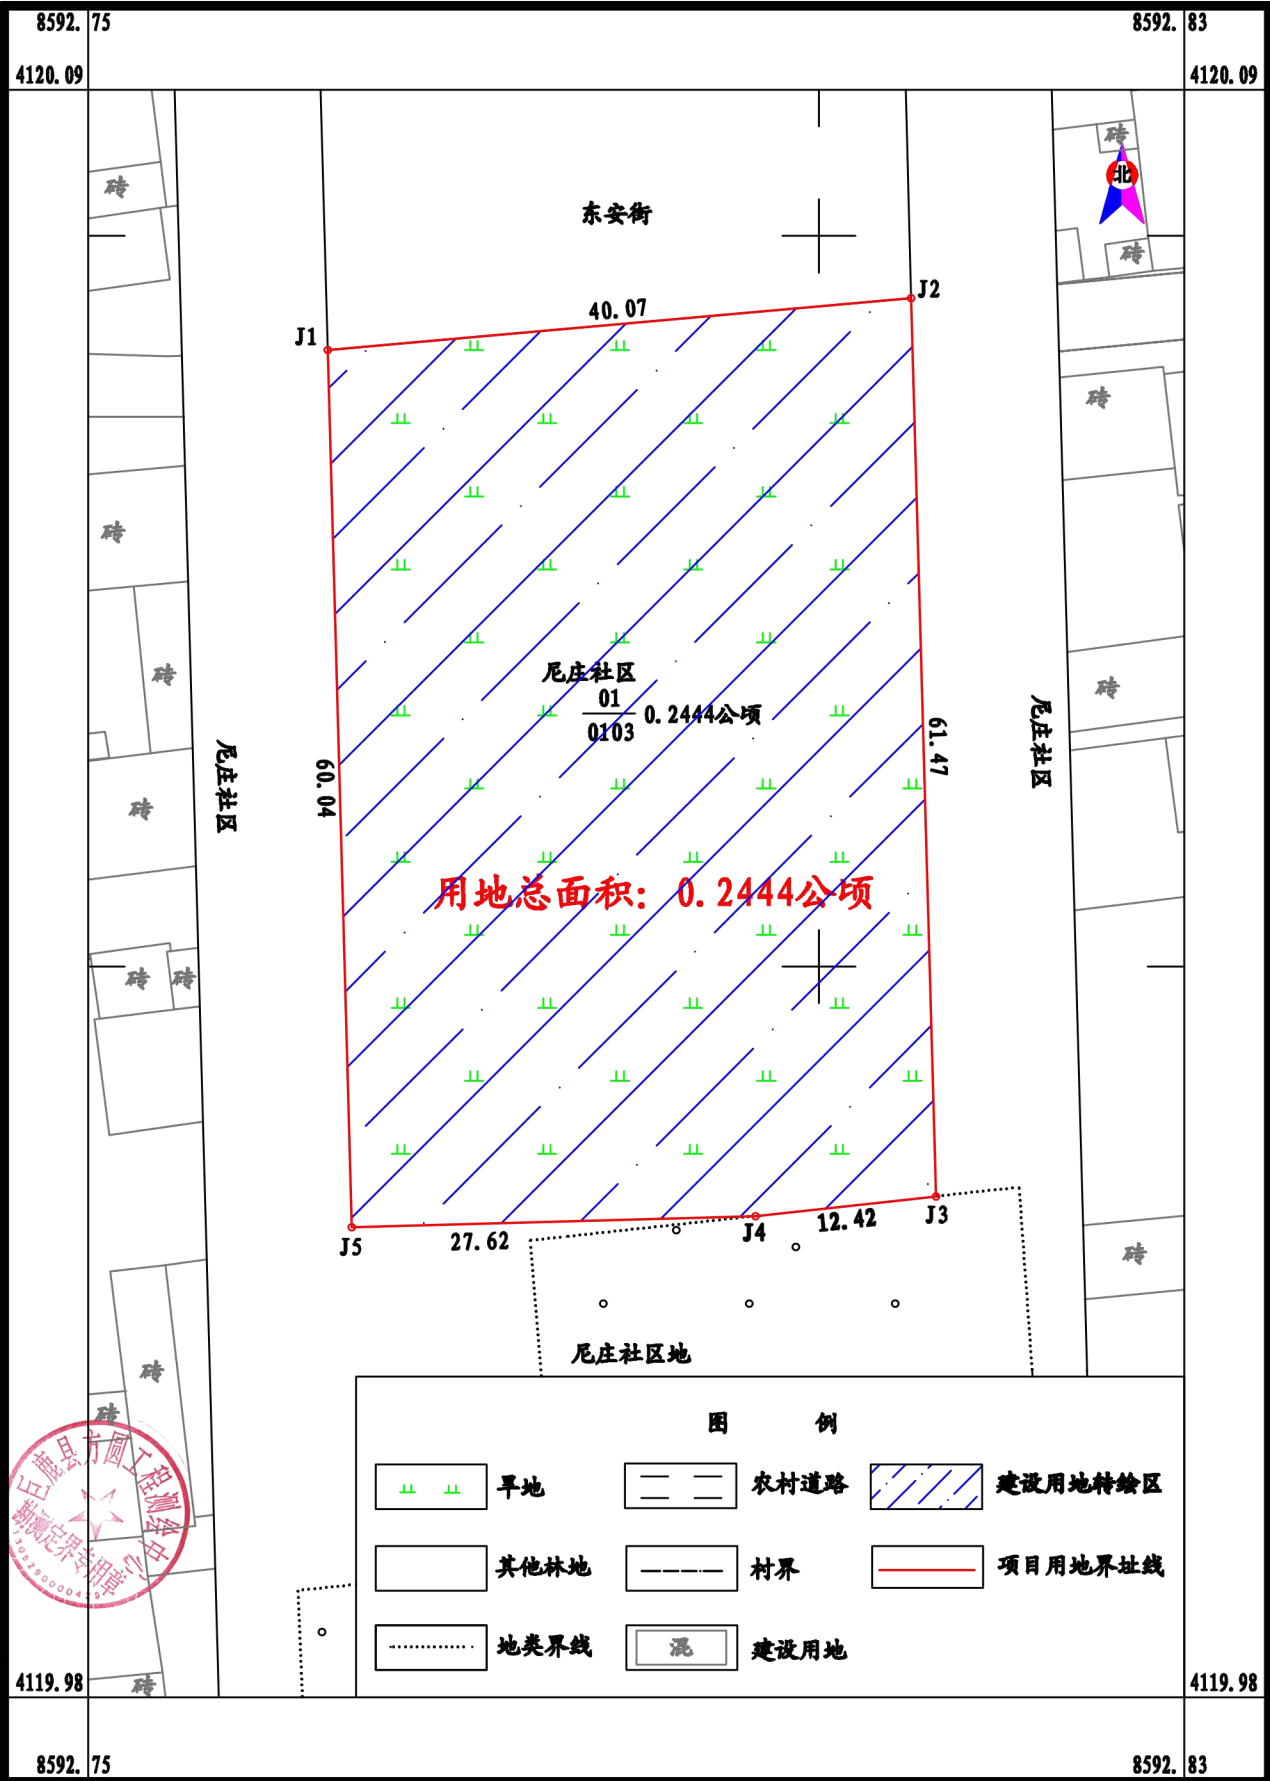

测绘单位: 巨鹿县方圆工程测绘中心

成图日期: 2024年1月5日
高程系: 1985国家高程基准

坐标系: 2000国家大地坐标系

1:500

绘图员: 徐泽宁 检查员: 贾丁丁 审核员: 徐晓斌