

不动产测量报告

(房产测绘)



邢台市城乡房产测绘队

2024年11月11日



麒麟郡·鹿鸣苑项目 5 号住宅楼

分摊情况说明

麒麟郡·鹿鸣苑项目 5 号住宅楼:

一、功能区包括: 一层车库区, 二至七层住宅区,。

共用区域包括: 各层外半墙的水平投影建筑面积、各自然层楼梯、电梯、前室、走道、热计量间、配电间的面积。

二、分摊方法:

一层配电间, 由一至七层车库、住宅、共同分摊。

一层热计量间, 由二至七层住宅共同分摊。

一至七层外半墙由一至七层车库、住宅共同分摊。

一至七层楼梯、电梯、前室、走道、顶层电梯机房由二至七层住宅共同分摊。

本报告含外保温面积。

本报告依据《不动产权籍调查技术方案》中的要求, 房屋面积测算方法按照《房产测量规范》(GB/T17986.1-2000)执行, 并按建设部“关于房屋建筑面积计算与房屋权属登记有关问题的通知”(建住房[2002]74 号文)等相关内容进行房屋面积测算。



报告书情况说明

一、委托方：河北良工房地产开发有限公司

二、项目概况：

1、名称：麒麟郡·鹿鸣苑项目5号住宅楼

2、坐落：邢台市巨鹿县祥鹿街东侧、风清路南侧麒麟郡·鹿鸣苑项目5号住宅楼

3、地上层数：10

地下层数：0

4、结构：钢混

5、建筑面积：6607.37

6、占地面积：977.33

7、计算人：王子超

8、测绘类别：预测绘

9、备注：



房产面积计算说明

一、测量依据

根据委托方提供的图纸电子版，依据《不动产权籍调查技术方案》中的要求，房屋面积测算方法按照《房产测量规范》（GB/T17986.1-2000）执行，并按建设部“关于房屋建筑面积计算与房屋权属登记有关问题的通知”（建住房[2002]74号文）等相关内容进行房屋面积测算，具体成果详见《户室面积表》。

二、面积计算

- 1、建筑面积是采用北京超图软件股份有限公司的专业房产测绘软件计算及分摊。
- 2、报告中应说明的面积计算中的其他问题。

三、其他

- 1、本测绘报告所述面积，是指按委托方提供的图纸电子版所计算得出的建筑面积。该面积只作为房产预登记备案使用与确权面积无关，确权面积以实测面积为准。
- 2、本测绘报告不作为权属证明。
- 3、我们与委托方没有利害关系或偏见，也与有关当事人没有利害关系或偏见。
- 4、本测绘报告中陈述的事实是真实和准确的，保证本测绘报告中所涉及的测量和计算结果是客观、公正、准确和规范的。我们愿意为该测绘报告涉及的房产测绘质量负责。
- 5、本测绘报告在正式提交前，已提请委托方检查校对。
- 6、委托方对测绘报告有异议的，按《房产测绘管理办法》的规定，可以委托上一级房产测绘机构鉴定。
- 7、本测绘报告一式四份，其中三份交给委托方，一份由测绘单位存档备案。

报告使用说明

- 一、 本测绘报告加盖测绘成果章生效。
- 二、 本测绘报告涂改、复制、或部分使用无效。如有损毁或遗失，应及时向测绘单位申请重新测绘。
- 三、 本测绘报告有效期至该房屋客体发生变化，当测绘对象客体发生变化后，应及时申请变更测绘，否则此测绘报告无效。
- 四、 本测绘报告测绘项目的房地产资料由委托方提供。若由于委托方提供资料的完整性、真实性而影响本测绘报告的，责任由委托方承担。
- 五、 本测绘报告：

$$\begin{aligned}\text{建筑面积} &= \text{套内面积} + \text{分摊面积} \\ \text{分摊面积} &= \text{套内面积} * \text{分摊系数}\end{aligned}$$

户室面积表

图幅号：

丘号：

面积单位：平方米

层次	单元号	房号	房屋用途	建筑面积	套内建筑面积	分摊建筑面积	阳台建筑面积	占地面积
1		车库1	车库	19.37	18.24	1.13	0.00	2.87
1		车库2	车库	35.06	33.01	2.05	0.00	5.19
1		车库3	车库	29.37	27.65	1.72	0.00	4.34
1		车库4	车库	19.37	18.24	1.13	0.00	2.87
1		车库5	车库	19.37	18.24	1.13	0.00	2.87
1		车库6	车库	35.06	33.01	2.05	0.00	5.19
1		车库7	车库	29.37	27.65	1.72	0.00	4.34
1		车库8	车库	19.37	18.24	1.13	0.00	2.87
1		车库9	车库	19.37	18.24	1.13	0.00	2.87
1		车库10	车库	35.06	33.01	2.05	0.00	5.19
1		车库11	车库	29.37	27.65	1.72	0.00	4.34
1		车库12	车库	19.37	18.24	1.13	0.00	2.87
1		车库13	车库	29.19	27.48	1.71	0.00	4.32
1		车库14	车库	37.94	35.72	2.22	0.00	5.61
1		车库15	车库	19.03	17.92	1.11	0.00	2.82
1		车库16	车库	19.03	17.92	1.11	0.00	2.82
1		车库17	车库	37.94	35.72	2.22	0.00	5.61
1		车库18	车库	29.19	27.48	1.71	0.00	4.32
1		车库19	车库	29.19	27.48	1.71	0.00	4.32
1		车库20	车库	33.16	31.22	1.94	0.00	4.91
1		车库21	车库	19.03	17.92	1.11	0.00	2.82
1		车库22	车库	19.03	17.92	1.11	0.00	2.82
1		车库23	车库	33.16	31.22	1.94	0.00	4.91
1		车库24	车库	29.19	27.48	1.71	0.00	4.32
1		车库25	车库	29.19	27.48	1.71	0.00	4.32
1		车库26	车库	37.94	35.72	2.22	0.00	5.61
1		车库27	车库	19.03	17.92	1.11	0.00	2.82
1		车库28	车库	19.03	17.92	1.11	0.00	2.82
1		车库29	车库	33.16	31.22	1.94	0.00	4.91
1		车库30	车库	29.19	27.48	1.71	0.00	4.32
2	1	1单元201	住宅	131.71	102.13	29.58	5.57	19.48
2	1	1单元202	住宅	131.71	102.13	29.58	5.57	19.48
2	2	2单元201	住宅	131.71	102.13	29.58	5.57	19.48
2	2	2单元202	住宅	131.71	102.13	29.58	5.57	19.48
2	3	3单元201	住宅	131.71	102.13	29.58	5.57	19.48
2	3	3单元202	住宅	131.71	102.13	29.58	5.57	19.48

户室面积表

图幅号：

丘号：

面积单位：平方米

层次	单元号	房号	房屋用途	建筑面积	套内建筑面积	分摊建筑面积	阳台建筑面积	占地面积
3	1	1单元301	住宅	131.71	102.13	29.58	5.57	19.48
3	1	1单元302	住宅	131.71	102.13	29.58	5.57	19.48
3	2	2单元301	住宅	131.71	102.13	29.58	5.57	19.48
3	2	2单元302	住宅	131.71	102.13	29.58	5.57	19.48
3	3	3单元301	住宅	131.71	102.13	29.58	5.57	19.48
3	3	3单元302	住宅	131.71	102.13	29.58	5.57	19.48
4	1	1单元401	住宅	131.71	102.13	29.58	5.57	19.48
4	1	1单元402	住宅	131.71	102.13	29.58	5.57	19.48
4	2	2单元401	住宅	131.71	102.13	29.58	5.57	19.48
4	2	2单元402	住宅	131.71	102.13	29.58	5.57	19.48
4	3	3单元401	住宅	131.71	102.13	29.58	5.57	19.48
4	3	3单元402	住宅	131.71	102.13	29.58	5.57	19.48
5	1	1单元501	住宅	131.71	102.13	29.58	5.57	19.48
5	1	1单元502	住宅	131.71	102.13	29.58	5.57	19.48
5	2	2单元501	住宅	131.71	102.13	29.58	5.57	19.48
5	2	2单元502	住宅	131.71	102.13	29.58	5.57	19.48
5	3	3单元501	住宅	131.71	102.13	29.58	5.57	19.48
5	3	3单元502	住宅	131.71	102.13	29.58	5.57	19.48
6	1	1单元601	住宅	131.71	102.13	29.58	5.57	19.48
6	1	1单元602	住宅	131.71	102.13	29.58	5.57	19.48
6	2	2单元601	住宅	131.71	102.13	29.58	5.57	19.48
6	2	2单元602	住宅	131.71	102.13	29.58	5.57	19.48
6	3	3单元601	住宅	131.71	102.13	29.58	5.57	19.48
6	3	3单元602	住宅	131.71	102.13	29.58	5.57	19.48
7	2	2单元701	住宅	131.71	102.13	29.58	5.57	19.48
7	2	2单元702	住宅	131.71	102.13	29.58	5.57	19.48
7	3	3单元701	住宅	131.71	102.13	29.58	5.57	19.48
7	3	3单元702	住宅	131.71	102.13	29.58	5.57	19.48
8	2	2单元801	住宅	131.71	102.13	29.58	5.57	19.48
8	2	2单元802	住宅	131.71	102.13	29.58	5.57	19.48
8	3	3单元801	住宅	131.71	102.13	29.58	5.57	19.48
8	3	3单元802	住宅	131.71	102.13	29.58	5.57	19.48
9	2	2单元901	住宅	131.71	102.13	29.58	5.57	19.48
9	2	2单元902	住宅	131.71	102.13	29.58	5.57	19.48
9	3	3单元901	住宅	131.71	102.13	29.58	5.57	19.48
9	3	3单元902	住宅	131.71	102.13	29.58	5.57	19.48

户室面积表

图幅号：

丘号：

面积单位：平方米

层次	单元号	房 号	房屋用途	建筑面积	套内建筑面积	分摊建筑面积	阳台建筑面积	占地面积
10	3	3单元1001	住宅	131.71	102.13	29.58	5.57	19.48
10	3	3单元1002	住宅	131.71	102.13	29.58	5.57	19.48

测绘成果专用章
1305038821632

北京恒工房地产测绘有限公司
1305298801194

测量报告[预测绘]

楼幢代码：20240601-000033829

幢号：5

测量编号：20240601-0008-07

房屋坐落		邢台市巨鹿县祥鹿街东侧、风清路南侧麒麟郡·鹿鸣苑项目5号住宅楼						
产权人或委托人		河北良工房地产开发有限公司						
项目编号		20240601-0008-07		委托日期		2024年 9月 24日		
建筑结构		钢混		建成年份		预测		
总建筑面积		6607.37		房屋总层数		10		
				地上层数		10		
				地下层数		0		
分 类 明 细								
功能区号	功能区名称		建筑面积		套内面积		分摊面积	
1	车库区		812.13		764.64		47.49	
2	住宅区		5795.24		4493.72		1301.52	
总和：			6607.37		5258.36		1349.01	
河北良工房地产开发有限公司 1305298801194								
测绘说明	1、测绘依据：国家《房产测量规范》（GB/T 17986.1-2000，GB/T 17986.2-2000）及其他国家相关的法律法规							
	2、分摊系数计算方法： 分摊系数（K）=（总建筑面积-套内建筑面积总和）÷ 套内建筑面积总和							
	3、各套建筑面积计算方法： 套建筑面积 = 套内建筑面积 + 套内建筑面积×分摊系数							
	4、测绘所用仪器为：手持激光测距仪							

测绘：王子超

审核：李伟


测绘单位：邢台市城乡房产测绘队

第8页-共8页

打印日期：2024年11月11日

房屋分层平面示意图

不动产单元号		地上	10	结构	钢混	建成年份		总建筑面积,m ²	3951.30
幢号	5号住宅楼	地下	0	座落	邢台市巨鹿县祥鹿街东侧、风清路南侧麒麟郡·鹿鸣苑项目5号住宅楼				

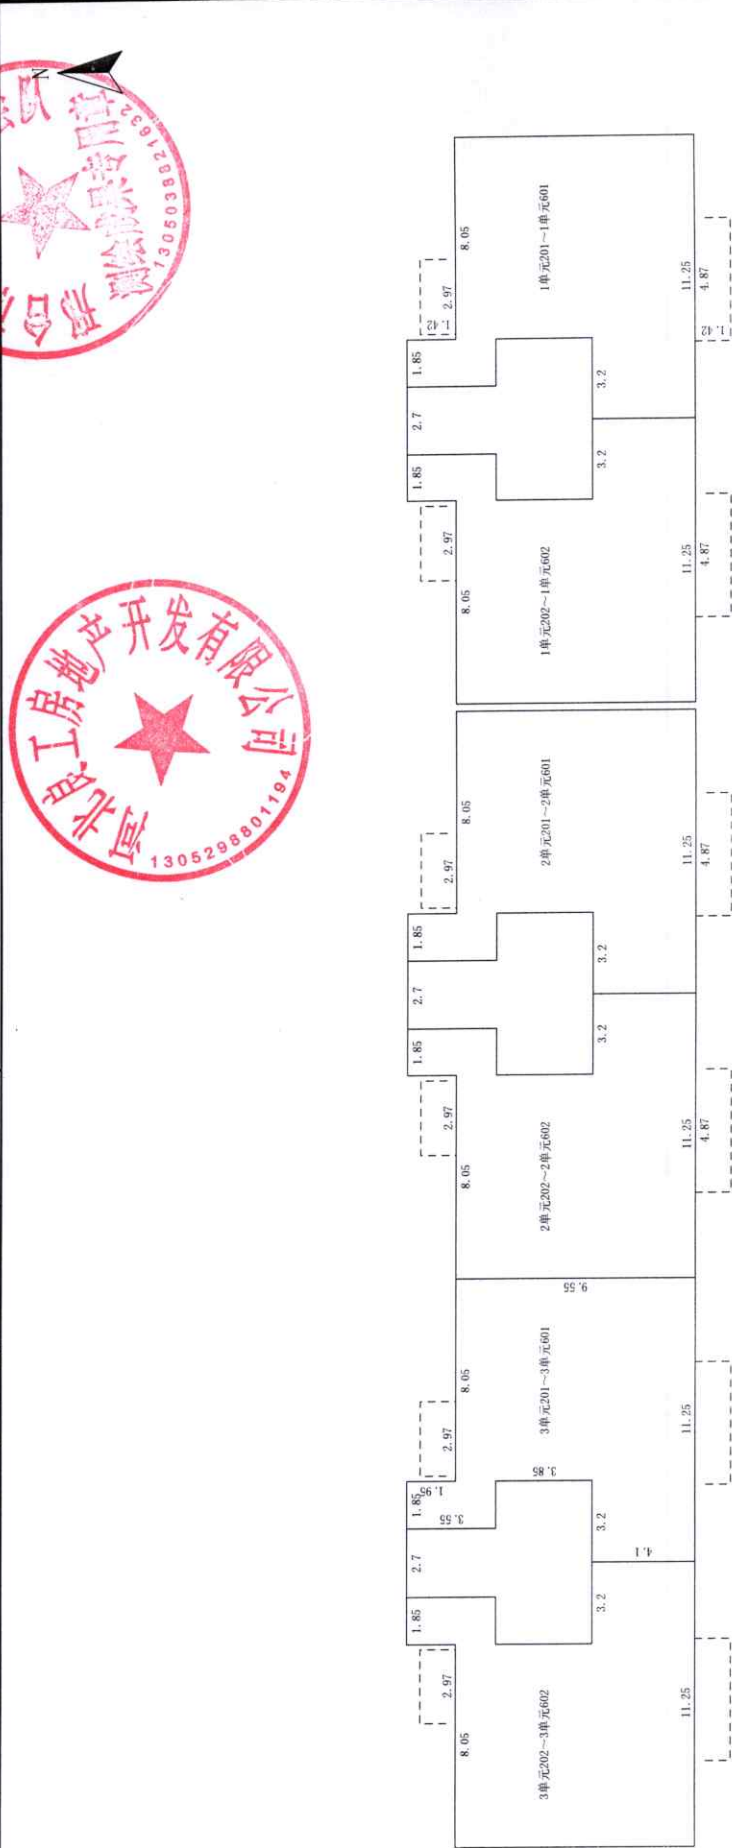

比例尺 1 : 300

邢台市城乡房产测绘队


测绘人: 王子超

计算人: 王子超

审核人: 李伟

房屋分层平面示意图

不动产单元号		地上	10	结构	钢混	建成年份		总建筑面积, m ²	526.84
幢号	5号住宅楼	地下	0	座落	邢台市巨鹿县祥鹿街东侧、凤清路南侧麒麟郡·鹿鸣苑项目5号住宅楼				

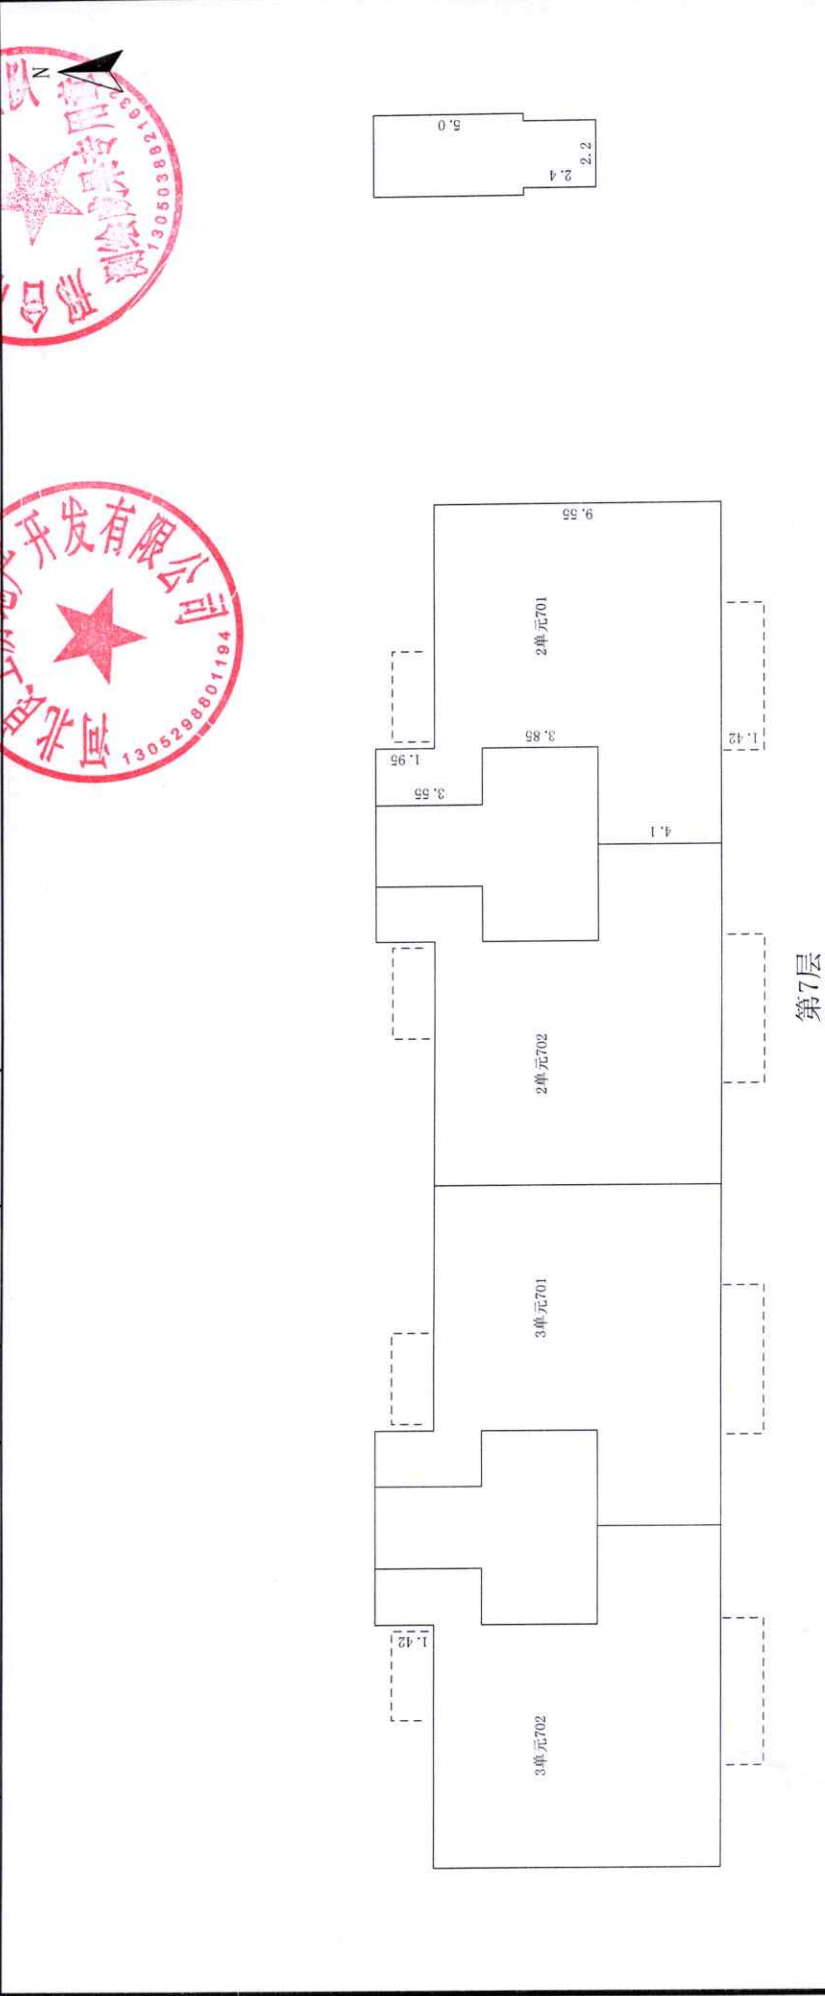


比例尺 1 : 250

测绘人: 王子超 计算人: 王子超 审核人: 李伟

房屋分層平面示意圖

不动产单元号	地上	10	结构	钢混	建成年份	总建筑面积, m ²	1053.68
幢号	地下	0	座落	邢台市巨鹿县祥鹿街东侧、凤清路南侧麒麟郡·鹿鸣苑项目5号住宅楼			

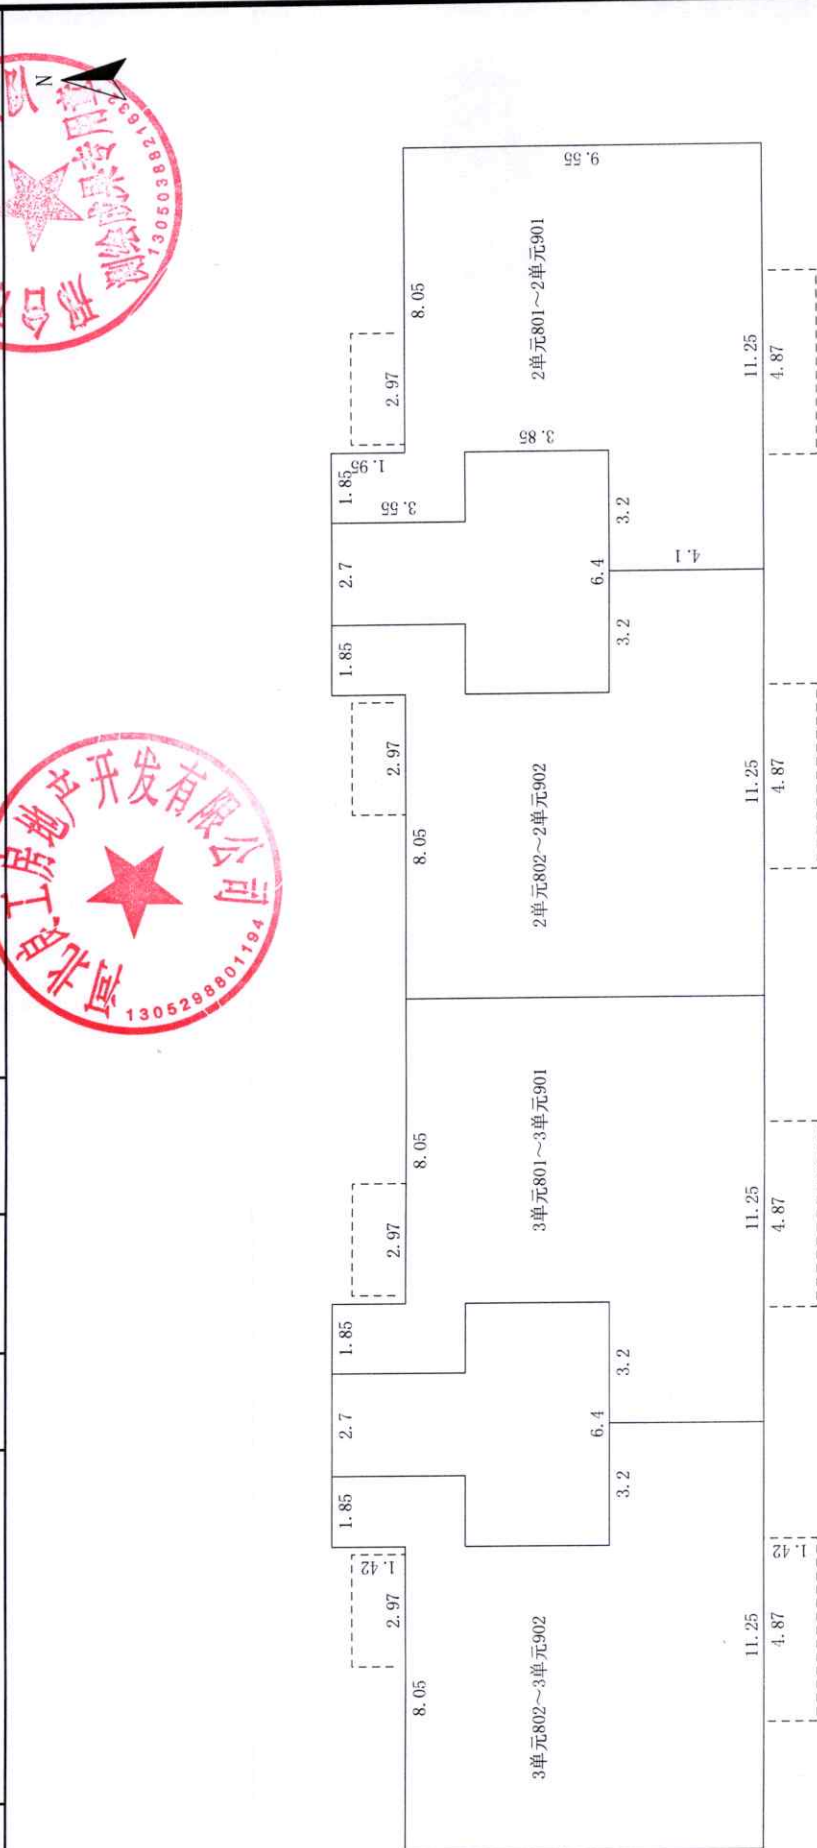

第8~9层

比例尺 1 : 200

邢台市城乡房产测绘队


测绘人：王子超

计算人: 王子超

审核人：李伟

房屋分层平面示意图

不动产单元号		地上	10	结构	钢混	建成年份		总建筑面积, m ²	263.42
幢号	5号住宅楼	地下	0	座落	邢台市巨鹿县祥鹿街东侧、凤清路南侧麒麟郡·鹿鸣苑项目5号住宅楼				

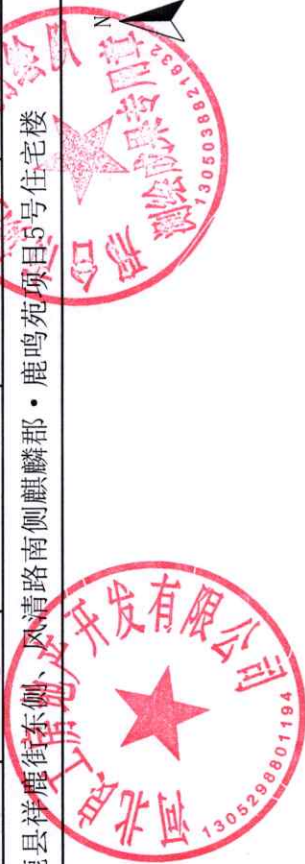

比例尺 1 : 300

邢台市城乡房产测绘队

测绘人: 王子超 计算人: 王子超 审核人: 李伟