

8号楼

不动产测量报告

(房产测绘)



测绘单位：巨鹿县方圆工程测绘中心

日期：2025年7月15日



报告概况



1. 项目概况

- 1) 委托方：邢台市华鼎房地产开发有限公司
- 2) 项目名称：巨鹿县华江家园小区 8 号楼实测
- 3) 项目坐落：巨鹿县风清西路 232 号（华江家园小区）
- 4) 地上层数：18 地下层数 1
- 5) 结构：钢筋混凝土
- 6) 测绘类别：实测绘
- 7) 测绘日期：2025 年 7 月 7 日

2. 测量依据

1) 技术标准：《房产测量规范》（GB/T17986.1-2000）及建设部“关于房屋建筑面积计算与房屋权属登记有关问题的通知”（建住房[2002]74 号文）。



2) 委托方提供的各项材料：建筑施工图纸（蓝图：施工平面图、立面图、剖面图一套）原件及最终电子版。

3. 面积计算

- 1) 计算基数是根据申请人提供的规划审批图纸及最终电子版而定。
- 2) 建筑面积是采用广东南方数码科技股份有限公司的专业房产测绘软件计算及分摊。
- 3) 设备：测距仪，设备精度均为 0.01m。
- 4) 报告中应说明的面积计算中其他问题。

4. 其他

1) 本报告所述面积，是指根据申请人提供的规划审批图纸及最终电子版由我公司技术人员采用广东南方数码科技股份有限公司的专业房产测绘软件计算及分摊的结果为准。

2) 测绘类型为实测时，本测绘报告所述面积，是按照实际测量数据计算而得。本测绘报告不作为权属证明。

3) 我们与委托方没有利害关系或偏见，也与有关当事人没有利害关系或偏见。

4) 本测绘报告中陈述的事实是真实和准确的，保证测绘报告中所涉及的测量和计算结果是客观、公正、准确和规范的。我们愿意为该测绘报告涉及的房产测绘质量负责。

5) 本测绘报告在正式提交前，已请委托方检查校对。

6) 委托方对测绘成果有异议的，按《房产测绘管理办法》的规定，可以委托国家认可的房产测绘机构鉴定。

7) 本测绘报告一式肆份。

5. 报告使用说明

1) 本测绘报告加盖公章生效。

2) 本测绘报告涂改、复制、或部分使用无效。如有损毁或遗失，应及时向测绘单位申请重新测绘。

3) 本测绘报告有效期至该房屋客体发生变化，当测绘对象客体发生变化后，应及时申请变更测绘，否则次测绘报告无效。

4) 本测绘报告测绘项目的房产资料由委托方提供。并由主管部分现场指导，检验。

房屋建筑面积测量报告[实测]

丘号:

幢号:8

测量编号: Z25070015

房屋座落		邢台市巨鹿县风清西路232号（华江家园小区）				
产权人或委托人		邢台市华鼎房地产开发有限公司				
项目编号		X20250002	委托日期		2025年07月07日	
建筑结构		钢筋混凝土	房屋总层数		19	
建筑用途		住宅	建成年份		2024	
总建筑面积		16529.22	地上层数	18	地下层数	1
功能区名称		套内面积	分摊面积		建筑面积	
分类 明细	住宅	12350.340	3359.080		15709.42	
	物业管理用房	429.160	31.950		461.11	
	车库	290.920	21.690		312.61	
	水箱间	36.230	9.850		46.08	
面积合计		13106.650	3422.570		16529.22	

注：-1层为人防工程，建筑面积为1155.60平方米，总建筑面积不包含人防面积。

测绘 说明	1、计算依据：国家《房产测量规范》（GB/T 17986.1-2000） 2、分摊系数计算方法： 分摊系数（K）=（总建筑面积-套内建筑面积总和）÷ 套内建筑面积总和 3、各套建筑面积计算方法： 套建筑面积 = 套内建筑面积+套内建筑面积×分摊系数
----------	---

测绘:徐泽宁

审核:张世召

测绘单位: 巨鹿县方圆工程测绘中心

日期:2025年7月15日

房屋建筑面积计算明细表[实测]

丘号:

幢号: 8

测量编号: Z25070015

房屋座落		邢台市巨鹿县风清西路232号（华江家园小区）		
产权人或委托人		邢台市华鼎房地产开发有限公司		
室号	计算式	套内面积	分摊面积	建筑面积
人防	$2.7 \times 0.7 + 5.8 \times 1.6 - (7.25 \times 0.75) + 13.95 \times 0.8 - ((2+2) \times 0.75/2) + 2 \times 1.15 - (2.05 \times 1.2) + 2.7 \times 0.7 + 7.65 \times 0.45 - (2.8 \times 1.5) - (17.5 \times 1.9) + 5.4 \times 2.731 + 7.75 \times 1.55 + 13.8 \times 6.75 + 15.15 \times 7.849 + 3.048 \times 1.509/2 + 2.308 \times 0.997/2 + 4.549 \times 0.607/2 - (4.876 \times 0.857/2) + 37.26 \times 1.849/2 + 37.218 \times 0.95/2 + 39.617 \times 0.07/2 + 51.313 \times 0.262/2 + 51.318 \times 2.499/2 - (56.217 \times 0.118/2) + 58.079 \times 12.87/2 + 51.096 \times 2.079/2 + 51.241 \times 0.478/2 + 15.15 \times 48.951/2$	1155.600	0.000	1155.60
合计	-	1155.600	0.000	1155.60
分摊系数	计算式			系数
K1	0			0.000000
室号	计算式	套内面积	分摊面积	建筑面积
1-101	$3.1 \times 1.3 + 1.8 \times 1.85 + 4.75 \times 0.75 + 10.85 \times 7.3 + 1.5 \times 4$	96.130	26.140	122.27
1-102	$8.2 \times 0.7 + 8.85 \times 3.3 + 7.75 \times 3.2 + 7.35 \times 3.9 + 1.1 \times 0.4 + 1.5 \times 3.9$	94.700	25.760	120.46
1-103	$3.3 \times 1.5 + 8.05 \times 7.2 + 1.616 \times 0.557/2 - (8.072 \times 0.487/2) + 0.6 \times 8.05/2 + 1.5 \times 3.9$	69.660	18.950	88.61
1-104	$-(2.2 \times 2.15) + 2.15 \times 1.75 + 3 \times 1.75 + 8.3 \times 1.3 - (1.616 \times 0.557/2) + 1.749 \times 0.257/2 - (3.614 \times 0.498/2) + 10.803 \times 3.02/2 + 11.228 \times 7.418/2 + 4.65 \times 10.22/2 + 1.5 \times 4.3$	102.120	27.770	129.89
2-101	$3 \times 1.75 + 2.15 \times 1.75 + 8.3 \times 1.1 + 6.15 \times 0.2 + 7.17 \times 2/2 - (9.826 \times 0.499/2) + 10.237 \times 1.41/2 - (10.803 \times 0.194/2) + 13.072 \times 3.636/2 + 8.15 \times 10.22/2 + (1.5 + 1.5) \times 4.3/2$	102.120	27.770	129.89
2-102	$9.55 \times 3.3 + 8.05 \times 3.9 + 1.616 \times 0.557/2 + 1.5 \times 0.6/2 + 1.5 \times 3.9$	69.660	18.950	88.61
2-103	$7.35 \times 2.2 + 8.05 \times 1.7 + 8.45 \times 3.2 + 9.55 \times 3.3 + 3.9 \times 0.4 + 1.1 \times 4.3$	94.700	25.760	120.46
2-104	$3.1 \times 1.85 + 6.05 \times 0.75 + 10.85 \times 6.8 + 12.15 \times 0.5 + 1.5 \times 4$	96.130	26.140	122.27

1-201	$3.1 \times 1.3 + 1.8 \times 1.85 + 4.75 \times 0.75 + 10.85 \times 7.3 + 1.5 \times 4$	96.130	26.140	122.27
1-202	$8.2 \times 0.7 + 8.85 \times 3.3 + 7.75 \times 3.2 + 7.35 \times 3.9 + 1.1 \times 0.4 + 1.5 \times 3.9$	94.700	25.760	120.46
1-203	$3.3 \times 1.5 + 8.05 \times 7.2 + 1.616 \times 0.557 / 2 - (8.072 \times 0.487 / 2) + 0.6 \times 8.05 / 2 + 1.5 \times 3.9$	69.660	18.950	88.61
1-204	$-(2.2 \times 2.15) + 2.15 \times 1.75 + 3 \times 1.75 + 8.3 \times 1.3 - (1.616 \times 0.557 / 2) + 1.749 \times 0.257 / 2 - (3.614 \times 0.498 / 2) + 10.803 \times 3.02 / 2 + 11.228 \times 7.418 / 2 + 4.65 \times 10.22 / 2 + 1.5 \times 4.3$	102.120	27.770	129.89
2-201	$3 \times 1.75 + 2.15 \times 1.75 + 8.3 \times 1.1 + 6.15 \times 0.2 + 7.17 \times 2 / 2 - (9.826 \times 0.499 / 2) + 10.237 \times 1.41 / 2 - (10.803 \times 0.194 / 2) + 13.072 \times 3.636 / 2 + 8.15 \times 10.22 / 2 + (1.5 + 1.5) \times 4.3 / 2$	102.120	27.770	129.89
2-202	$9.55 \times 3.3 + 8.05 \times 3.9 + 1.616 \times 0.557 / 2 + 1.5 \times 0.6 / 2 + 1.5 \times 3.9$	69.660	18.950	88.61
2-203	$7.35 \times 2.2 + 8.05 \times 1.7 + 8.45 \times 3.2 + 9.55 \times 3.3 + 3.9 \times 0.4 + 1.1 \times 4.3$	94.700	25.760	120.46
2-204	$3.1 \times 1.85 + 6.05 \times 0.75 + 10.85 \times 6.8 + 12.15 \times 0.5 + 1.5 \times 4$	96.130	26.140	122.27
1-301	$3.11 \times 1.3 + 1.82 \times 1.85 + 4.76 \times 0.75 + 10.87 \times 7.3 + 1.5 \times 4$	96.330	26.200	122.53
1-302	$9.56 \times 3.31 + 7.36 \times 2.2 + 8.06 \times 1.7 + 8.46 \times 3.19 + 1.1 \times 0.4 + 1.5 \times 3.9$	94.810	25.790	120.60
1-303	$1.5 \times 0.6 + 8.06 \times 3.89 + 3.31 \times 9.56 / 2 + 9.56 \times 3.31 / 2 + 1.5 \times 3.9$	69.750	18.970	88.72
1-304	$-(2.2 \times 2.15) + 2.15 \times 1.75 + 3.02 \times 1.75 + 8.31 \times 1.3 + 9.33 \times 2.01 + 9.63 \times 1.5 + (4.66 + 4.66) \times 10.23 / 2 + 1.5 \times 4.3$	102.440	27.860	130.30
2-301	$3.02 \times 1.75 + 2.15 \times 1.75 + 8.31 \times 1.1 + 6.16 \times 0.19 + 4.66 \times 0.6 + 9.63 \times 6.16 + 7.18 \times 2.01 + 1.5 \times 4.3$	102.440	27.860	130.30
2-302	$1.5 \times 0.6 + 8.06 \times 3.89 + 9.56 \times 3.31 / 2 + 3.31 \times 9.56 / 2 + 1.5 \times 3.9$	69.750	18.970	88.72
2-303	$7.36 \times 2.2 + 8.06 \times 1.7 + 8.46 \times 3.19 + 9.56 \times 3.31 + 3.9 \times 0.4 + 1.1 \times 4.3$	94.810	25.790	120.60
2-304	$3.12 \times 1.85 + 6.06 \times 0.75 + 10.87 \times 6.79 + 12.17 \times 0.51 + 1.5 \times 4$	96.330	26.200	122.53
1-401	$3.11 \times 1.3 + 1.82 \times 1.85 + 4.76 \times 0.75 + 10.87 \times 7.3 + 1.5 \times 4$	96.330	26.200	122.53
1-402	$9.56 \times 3.31 + 7.36 \times 2.2 + 8.06 \times 1.7 + 8.46 \times 3.19 + 1.1 \times 0.4 + 1.5 \times 3.9$	94.810	25.790	120.60
1-403	$1.5 \times 0.6 + 8.06 \times 3.89 + 3.31 \times 9.56 / 2 + 9.56 \times 3.31 / 2 + 1.5 \times 3.9$	69.750	18.970	88.72
1-404	$-(2.2 \times 2.15) + 2.15 \times 1.75 + 3.02 \times 1.75 + 8.31 \times 1.3 + 9.33 \times 2.01 + 9.63 \times 1.5 + (4.66 + 4.66) \times 10.23 / 2 + 1.5 \times 4.3$	102.440	27.860	130.30

2-401	$3.02 \times 1.75 + 2.15 \times 1.75 + 8.31 \times 1.11 + 6.16 \times 0.19 + 4.66 \times 0.6 + 9.63 \times 6.16 + 7.18 \times 2.01 + 1.5 \times 4.3$	102.440	27.860	130.30
2-402	$1.5 \times 0.6 + 8.06 \times 3.89 + 9.56 \times 3.31 / 2 + 3.31 \times 9.56 / 2 + 1.5 \times 3.9$	69.750	18.970	88.72
2-403	$7.36 \times 2.2 + 8.06 \times 1.7 + 8.46 \times 3.19 + 9.56 \times 3.31 + 3.9 \times 0.4 + 1.1 \times 4.3$	94.810	25.790	120.60
2-404	$3.12 \times 1.85 + 6.06 \times 0.75 + 10.87 \times 6.79 + 12.17 \times 0.51 + 1.5 \times 4$	96.330	26.200	122.53
1-501	$3.11 \times 1.3 + 1.82 \times 1.85 + 4.76 \times 0.75 + 10.87 \times 7.3 + 1.5 \times 4$	96.330	26.200	122.53
1-502	$9.56 \times 3.31 + 7.36 \times 2.2 + 8.06 \times 1.7 + 8.46 \times 3.19 + 1.1 \times 0.4 + 1.5 \times 3.9$	94.810	25.790	120.60
1-503	$1.5 \times 0.6 + 8.06 \times 3.89 + 3.31 \times 9.56 / 2 + 9.56 \times 3.31 / 2 + 1.5 \times 3.9$	69.750	18.970	88.72
1-504	$(2.2 \times 2.15) + 2.15 \times 1.75 + 3.02 \times 1.75 + 8.31 \times 1.3 + 9.33 \times 2.01 + 9.63 \times 1.5 + (4.66 + 4.66) \times 10.23 / 2 + 1.5 \times 4.3$	102.440	27.860	130.30
2-501	$3.02 \times 1.75 + 2.15 \times 1.75 + 8.31 \times 1.11 + 6.16 \times 0.19 + 4.66 \times 0.6 + 9.63 \times 6.16 + 7.18 \times 2.01 + 1.5 \times 4.3$	102.440	27.860	130.30
2-502	$1.5 \times 0.6 + 8.06 \times 3.89 + 9.56 \times 3.31 / 2 + 3.31 \times 9.56 / 2 + 1.5 \times 3.9$	69.750	18.970	88.72
2-503	$7.36 \times 2.2 + 8.06 \times 1.7 + 8.46 \times 3.19 + 9.56 \times 3.31 + 3.9 \times 0.4 + 1.1 \times 4.3$	94.810	25.790	120.60
2-504	$3.12 \times 1.85 + 6.06 \times 0.75 + 10.87 \times 6.79 + 12.17 \times 0.51 + 1.5 \times 4$	96.330	26.200	122.53
1-601	$3.11 \times 1.3 + 1.82 \times 1.85 + 4.76 \times 0.75 + 10.87 \times 7.3 + 1.5 \times 4$	96.330	26.200	122.53
1-602	$9.56 \times 3.31 + 7.36 \times 2.2 + 8.06 \times 1.7 + 8.46 \times 3.19 + 1.1 \times 0.4 + 1.5 \times 3.9$	94.810	25.790	120.60
1-603	$1.5 \times 0.6 + 8.06 \times 3.89 + 3.31 \times 9.56 / 2 + 9.56 \times 3.31 / 2 + 1.5 \times 3.9$	69.750	18.970	88.72
1-604	$(2.2 \times 2.15) + 2.15 \times 1.75 + 3.02 \times 1.75 + 8.31 \times 1.3 + 9.33 \times 2.01 + 9.63 \times 1.5 + (4.66 + 4.66) \times 10.23 / 2 + 1.5 \times 4.3$	102.440	27.860	130.30
2-601	$3.02 \times 1.75 + 2.15 \times 1.75 + 8.31 \times 1.11 + 6.16 \times 0.19 + 4.66 \times 0.6 + 9.63 \times 6.16 + 7.18 \times 2.01 + 1.5 \times 4.3$	102.440	27.860	130.30
2-602	$1.5 \times 0.6 + 8.06 \times 3.89 + 9.56 \times 3.31 / 2 + 3.31 \times 9.56 / 2 + 1.5 \times 3.9$	69.750	18.970	88.72
2-603	$7.36 \times 2.2 + 8.06 \times 1.7 + 8.46 \times 3.19 + 9.56 \times 3.31 + 3.9 \times 0.4 + 1.1 \times 4.3$	94.810	25.790	120.60
2-604	$3.12 \times 1.85 + 6.06 \times 0.75 + 10.87 \times 6.79 + 12.17 \times 0.51 + 1.5 \times 4$	96.330	26.200	122.53
1-701	$3.11 \times 1.3 + 1.82 \times 1.85 + 4.76 \times 0.75 + 10.87 \times 7.3 + 1.5 \times 4$	96.330	26.200	122.53
1-702	$9.56 \times 3.31 + 7.36 \times 2.2 + 8.06 \times 1.7 + 8.46 \times 3.19 + 1.1 \times 0.4 + 1.5 \times 3.9$	94.810	25.790	120.60
1-703	$1.5 \times 0.6 + 8.06 \times 3.89 + 3.31 \times 9.56 / 2 + 9.56 \times 3.31 / 2 + 1.5 \times 3.9$	69.750	18.970	88.72

1-704	$(2.2*2.15)+2.15*1.75+3.02*1.75+8.31*1.3+9.33*2.01+9.63*1.5+(4.66+4.66)*10.23/2+1.5*4.3$	102.440	27.860	130.30
2-701	$3.02*1.75+2.15*1.75+8.31*1.11+6.16*0.19+4.66*0.6+9.63*6.16+7.18*2.01+1.5*4.3$	102.440	27.860	130.30
2-702	$1.5*0.6+8.06*3.89+9.56*3.31/2+3.31*9.56/2+1.5*3.9$	69.750	18.970	88.72
2-703	$7.36*2.2+8.06*1.7+8.46*3.19+9.56*3.31+3.9*0.4+1.1*4.3$	94.810	25.790	120.60
2-704	$3.12*1.85+6.06*0.75+10.87*6.79+12.17*0.51+1.5*4$	96.330	26.200	122.53
1-801	$3.11*1.3+1.82*1.85+4.76*0.75+10.87*7.3+1.5*4$	96.330	26.200	122.53
1-802	$9.56*3.31+7.36*2.2+8.06*1.7+8.46*3.19+1.1*0.4+1.5*3.9$	94.810	25.790	120.60
1-803	$1.5*0.6+8.06*3.89+3.31*9.56/2+9.56*3.31/2+1.5*3.9$	69.750	18.970	88.72
1-804	$(2.2*2.15)+2.15*1.75+3.02*1.75+8.31*1.3+9.33*2.01+9.63*1.5+(4.66+4.66)*10.23/2+1.5*4.3$	102.440	27.860	130.30
2-801	$3.02*1.75+2.15*1.75+8.31*1.11+6.16*0.19+4.66*0.6+9.63*6.16+7.18*2.01+1.5*4.3$	102.440	27.860	130.30
2-802	$1.5*0.6+8.06*3.89+9.56*3.31/2+3.31*9.56/2+1.5*3.9$	69.750	18.970	88.72
2-803	$7.36*2.2+8.06*1.7+8.46*3.19+9.56*3.31+3.9*0.4+1.1*4.3$	94.810	25.790	120.60
2-804	$3.12*1.85+6.06*0.75+10.87*6.79+12.17*0.51+1.5*4$	96.330	26.200	122.53
1-901	$3.11*1.3+1.82*1.85+4.76*0.75+10.87*7.3+1.5*4$	96.330	26.200	122.53
1-902	$9.56*3.31+7.36*2.2+8.06*1.7+8.46*3.19+1.1*0.4+1.5*3.9$	94.810	25.790	120.60
1-903	$1.5*0.6+8.06*3.89+3.31*9.56/2+9.56*3.31/2+1.5*3.9$	69.750	18.970	88.72
1-904	$(2.2*2.15)+2.15*1.75+3.02*1.75+8.31*1.3+9.33*2.01+9.63*1.5+(4.66+4.66)*10.23/2+1.5*4.3$	102.440	27.860	130.30
2-901	$3.02*1.75+2.15*1.75+8.31*1.11+6.16*0.19+4.66*0.6+9.63*6.16+7.18*2.01+1.5*4.3$	102.440	27.860	130.30
2-902	$1.5*0.6+8.06*3.89+9.56*3.31/2+3.31*9.56/2+1.5*3.9$	69.750	18.970	88.72
2-903	$7.36*2.2+8.06*1.7+8.46*3.19+9.56*3.31+3.9*0.4+1.1*4.3$	94.810	25.790	120.60
2-904	$3.12*1.85+6.06*0.75+10.87*6.79+12.17*0.51+1.5*4$	96.330	26.200	122.53
1-1001	$3.11*1.3+1.82*1.85+4.76*0.75+10.87*7.3+1.5*4$	96.330	26.200	122.53

1-1002	$9.56 \times 3.31 + 7.36 \times 2.2 + 8.06 \times 1.7 + 8.46 \times 3.19 + 1.1 \times 0.4 + 1.5 \times 3.9$	94.810	25.790	120.60
1-1003	$1.5 \times 0.6 + 8.06 \times 3.89 + 3.31 \times 9.56 / 2 + 9.56 \times 3.31 / 2 + 1.5 \times 3.9$	69.750	18.970	88.72
1-1004	$-(2.2 \times 2.15) + 2.15 \times 1.75 + 3.02 \times 1.75 + 8.31 \times 1.3 + 9.33 \times 2.01 + 9.63 \times 1.5 + (4.66 + 4.66) \times 10.23 / 2 + 1.5 \times 4.3$	102.440	27.860	130.30
2-1001	$3.02 \times 1.75 + 2.15 \times 1.75 + 8.31 \times 1.11 + 6.16 \times 0.19 + 4.66 \times 0.6 + 9.63 \times 6.16 + 7.18 \times 2.01 + 1.5 \times 4.3$	102.440	27.860	130.30
2-1002	$1.5 \times 0.6 + 8.06 \times 3.89 + 9.56 \times 3.31 / 2 + 3.31 \times 9.56 / 2 + 1.5 \times 3.9$	69.750	18.970	88.72
2-1003	$7.36 \times 2.2 + 8.06 \times 1.7 + 8.46 \times 3.19 + 9.56 \times 3.31 + 3.9 \times 0.4 + 1.1 \times 4.3$	94.810	25.790	120.60
2-1004	$3.12 \times 1.85 + 6.06 \times 0.75 + 10.87 \times 6.79 + 12.17 \times 0.51 + 1.5 \times 4$	96.330	26.200	122.53
1-1101	$3.11 \times 1.3 + 1.82 \times 1.85 + 4.76 \times 0.75 + 10.87 \times 7.3 + 1.5 \times 4$	96.330	26.200	122.53
1-1102	$9.56 \times 3.31 + 7.36 \times 2.2 + 8.06 \times 1.7 + 8.46 \times 3.19 + 1.1 \times 0.4 + 1.5 \times 3.9$	94.810	25.790	120.60
1-1103	$1.5 \times 0.6 + 8.06 \times 3.89 + 3.31 \times 9.56 / 2 + 9.56 \times 3.31 / 2 + 1.5 \times 3.9$	69.750	18.970	88.72
1-1104	$-(2.2 \times 2.15) + 2.15 \times 1.75 + 3.02 \times 1.75 + 8.31 \times 1.3 + 9.33 \times 2.01 + 9.63 \times 1.5 + (4.66 + 4.66) \times 10.23 / 2 + 1.5 \times 4.3$	102.440	27.860	130.30
2-1101	$3.02 \times 1.75 + 2.15 \times 1.75 + 8.31 \times 1.11 + 6.16 \times 0.19 + 4.66 \times 0.6 + 9.63 \times 6.16 + 7.18 \times 2.01 + 1.5 \times 4.3$	102.440	27.860	130.30
2-1102	$1.5 \times 0.6 + 8.06 \times 3.89 + 9.56 \times 3.31 / 2 + 3.31 \times 9.56 / 2 + 1.5 \times 3.9$	69.750	18.970	88.72
2-1103	$7.36 \times 2.2 + 8.06 \times 1.7 + 8.46 \times 3.19 + 9.56 \times 3.31 + 3.9 \times 0.4 + 1.1 \times 4.3$	94.810	25.790	120.60
2-1104	$3.12 \times 1.85 + 6.06 \times 0.75 + 10.87 \times 6.79 + 12.17 \times 0.51 + 1.5 \times 4$	96.330	26.200	122.53
1-1201	$3.11 \times 1.3 + 1.82 \times 1.85 + 4.76 \times 0.75 + 10.87 \times 7.3 + 1.5 \times 4$	96.330	26.200	122.53
1-1202	$9.56 \times 3.31 + 7.36 \times 2.2 + 8.06 \times 1.7 + 8.46 \times 3.19 + 1.1 \times 0.4 + 1.5 \times 3.9$	94.810	25.790	120.60
1-1203	$1.5 \times 0.6 + 8.06 \times 3.89 + 3.31 \times 9.56 / 2 + 9.56 \times 3.31 / 2 + 1.5 \times 3.9$	69.750	18.970	88.72
1-1204	$-(2.2 \times 2.15) + 2.15 \times 1.75 + 3.02 \times 1.75 + 8.31 \times 1.3 + 9.33 \times 2.01 + 9.63 \times 1.5 + (4.66 + 4.66) \times 10.23 / 2 + 1.5 \times 4.3$	102.440	27.860	130.30
2-1201	$3.02 \times 1.75 + 2.15 \times 1.75 + 8.31 \times 1.11 + 6.16 \times 0.19 + 4.66 \times 0.6 + 9.63 \times 6.16 + 7.18 \times 2.01 + 1.5 \times 4.3$	102.440	27.860	130.30
2-1202	$1.5 \times 0.6 + 8.06 \times 3.89 + 9.56 \times 3.31 / 2 + 3.31 \times 9.56 / 2 + 1.5 \times 3.9$	69.750	18.970	88.72
2-1203	$7.36 \times 2.2 + 8.06 \times 1.7 + 8.46 \times 3.19 + 9.56 \times 3.31 + 3.9 \times 0.4 + 1.1 \times 4.3$	94.810	25.790	120.60

2-1204	$3.12*1.85+6.06*0.75+10.87*6.79+12.17*0.51+1.5*4$	96.330	26.200	122.53
1-1301	$3.11*1.3+1.82*1.85+4.76*0.75+10.87*7.3+1.5*4$	96.330	26.200	122.53
1-1302	$9.56*3.31+7.36*2.2+8.06*1.7+8.46*3.19+1.1*0.4+1.5*3.9$	94.810	25.790	120.60
1-1303	$1.5*0.6+8.06*3.89+3.31*9.56/2+9.56*3.31/2+1.5*3.9$	69.750	18.970	88.72
1-1304	$-(2.2*2.15)+2.15*1.75+3.02*1.75+8.31*1.3+9.33*2.01+9.63*1.5+(4.66+4.66)*10.23/2+1.5*4.3$	102.440	27.860	130.30
2-1301	$3.02*1.75+2.15*1.75+8.31*1.11+6.16*0.19+4.66*0.6+9.63*6.16+7.18*2.01+1.5*4.3$	102.440	27.860	130.30
2-1302	$1.5*0.6+8.06*3.89+9.56*3.31/2+3.31*9.56/2+1.5*3.9$	69.750	18.970	88.72
2-1303	$7.36*2.2+8.06*1.7+8.46*3.19+9.56*3.31+3.9*0.4+1.1*4.3$	94.810	25.790	120.60
2-1304	$3.12*1.85+6.06*0.75+10.87*6.79+12.17*0.51+1.5*4$	96.330	26.200	122.53
1-1401	$3.11*1.3+1.82*1.85+4.76*0.75+10.87*7.3+1.5*4$	96.330	26.200	122.53
1-1402	$9.56*3.31+7.36*2.2+8.06*1.7+8.46*3.19+1.1*0.4+1.5*3.9$	94.810	25.790	120.60
1-1403	$1.5*0.6+8.06*3.89+3.31*9.56/2+9.56*3.31/2+1.5*3.9$	69.750	18.970	88.72
1-1404	$-(2.2*2.15)+2.15*1.75+3.02*1.75+8.31*1.3+9.33*2.01+9.63*1.5+(4.66+4.66)*10.23/2+1.5*4.3$	102.440	27.860	130.30
2-1401	$3.02*1.75+2.15*1.75+8.31*1.11+6.16*0.19+4.66*0.6+9.63*6.16+7.18*2.01+1.5*4.3$	102.440	27.860	130.30
2-1402	$1.5*0.6+8.06*3.89+9.56*3.31/2+3.31*9.56/2+1.5*3.9$	69.750	18.970	88.72
2-1403	$7.36*2.2+8.06*1.7+8.46*3.19+9.56*3.31+3.9*0.4+1.1*4.3$	94.810	25.790	120.60
2-1404	$3.12*1.85+6.06*0.75+10.87*6.79+12.17*0.51+1.5*4$	96.330	26.200	122.53
1-1501	$3.11*1.3+1.82*1.85+4.76*0.75+10.87*7.3+1.5*4$	96.330	26.200	122.53
1-1502	$9.56*3.31+7.36*2.2+8.06*1.7+8.46*3.19+1.1*0.4+1.5*3.9$	94.810	25.790	120.60
1-1503	$1.5*0.6+8.06*3.89+3.31*9.56/2+9.56*3.31/2+1.5*3.9$	69.750	18.970	88.72
1-1504	$-(2.2*2.15)+2.15*1.75+3.02*1.75+8.31*1.3+9.33*2.01+9.63*1.5+(4.66+4.66)*10.23/2+1.5*4.3$	102.440	27.860	130.30

2-1501	$3.02 \times 1.75 + 2.15 \times 1.75 + 8.31 \times 1.11 + 6.16 \times 0.19 + 4.66 \times 0.6 + 9.63 \times 6.16 + 7.18 \times 2.01 + 1.5 \times 4.3$	102.440	27.860	130.30
2-1502	$1.5 \times 0.6 + 8.06 \times 3.89 + 9.56 \times 3.31 / 2 + 3.31 \times 9.56 / 2 + 1.5 \times 3.9$	69.750	18.970	88.72
2-1503	$7.36 \times 2.2 + 8.06 \times 1.7 + 8.46 \times 3.19 + 9.56 \times 3.31 + 3.9 \times 0.4 + 1.1 \times 4.3$	94.810	25.790	120.60
2-1504	$3.12 \times 1.85 + 6.06 \times 0.75 + 10.87 \times 6.79 + 12.17 \times 0.51 + 1.5 \times 4$	96.330	26.200	122.53
1-1601	$3.11 \times 1.3 + 1.82 \times 1.85 + 4.76 \times 0.75 + 10.87 \times 7.3 + 1.5 \times 4$	96.330	26.200	122.53
1-1602	$9.56 \times 3.31 + 7.36 \times 2.2 + 8.06 \times 1.7 + 8.46 \times 3.19 + 1.1 \times 0.4 + 1.5 \times 3.9$	94.810	25.790	120.60
1-1603	$1.5 \times 0.6 + 8.06 \times 3.89 + 3.31 \times 9.56 / 2 + 9.56 \times 3.31 / 2 + 1.5 \times 3.9$	69.750	18.970	88.72
1-1604	$(2.2 \times 2.15) + 2.15 \times 1.75 + 3.02 \times 1.75 + 8.31 \times 1.3 + 9.33 \times 2.01 + 9.63 \times 1.5 + (4.66 + 4.66) \times 10.23 / 2 + 1.5 \times 4.3$	102.440	27.860	130.30
2-1601	$3.02 \times 1.75 + 2.15 \times 1.75 + 8.31 \times 1.11 + 6.16 \times 0.19 + 4.66 \times 0.6 + 9.63 \times 6.16 + 7.18 \times 2.01 + 1.5 \times 4.3$	102.440	27.860	130.30
2-1602	$1.5 \times 0.6 + 8.06 \times 3.89 + 9.56 \times 3.31 / 2 + 3.31 \times 9.56 / 2 + 1.5 \times 3.9$	69.750	18.970	88.72
2-1603	$7.36 \times 2.2 + 8.06 \times 1.7 + 8.46 \times 3.19 + 9.56 \times 3.31 + 3.9 \times 0.4 + 1.1 \times 4.3$	94.810	25.790	120.60
2-1604	$3.12 \times 1.85 + 6.06 \times 0.75 + 10.87 \times 6.79 + 12.17 \times 0.51 + 1.5 \times 4$	96.330	26.200	122.53
1-1701	$3.11 \times 1.3 + 1.82 \times 1.85 + 4.76 \times 0.75 + 10.87 \times 7.3 + 1.5 \times 4$	96.330	26.200	122.53
1-1702	$9.56 \times 3.31 + 7.36 \times 2.2 + 8.06 \times 1.7 + 8.46 \times 3.19 + 1.1 \times 0.4 + 1.5 \times 3.9$	94.810	25.790	120.60
1-1703	$1.5 \times 0.6 + 8.06 \times 3.89 + 3.31 \times 9.56 / 2 + 9.56 \times 3.31 / 2 + 1.5 \times 3.9$	69.750	18.970	88.72
1-1704	$(2.2 \times 2.15) + 2.15 \times 1.75 + 3.02 \times 1.75 + 8.31 \times 1.3 + 9.33 \times 2.01 + 9.63 \times 1.5 + (4.66 + 4.66) \times 10.23 / 2 + 1.5 \times 4.3$	102.440	27.860	130.30
2-1701	$3.02 \times 1.75 + 2.15 \times 1.75 + 8.31 \times 1.11 + 6.16 \times 0.19 + 4.66 \times 0.6 + 9.63 \times 6.16 + 7.18 \times 2.01 + 1.5 \times 4.3$	102.440	27.860	130.30
2-1702	$1.5 \times 0.6 + 8.06 \times 3.89 + 9.56 \times 3.31 / 2 + 3.31 \times 9.56 / 2 + 1.5 \times 3.9$	69.750	18.970	88.72
2-1703	$7.36 \times 2.2 + 8.06 \times 1.7 + 8.46 \times 3.19 + 9.56 \times 3.31 + 3.9 \times 0.4 + 1.1 \times 4.3$	94.810	25.790	120.60
2-1704	$3.12 \times 1.85 + 6.06 \times 0.75 + 10.87 \times 6.79 + 12.17 \times 0.51 + 1.5 \times 4$	96.330	26.200	122.53
合计	-	12350.340	3359.080	15709.42
分摊系数	计算式			系数
K2	$(12350.422 \times 0.013320 + 12350.422 \times 0.258655) / 12350.422$			0.271975
室号	计算式	套内面积	分摊面积	建筑面积

物业管理用房01	- (1.475*0.7)+6.15*2.45+7.65*0.6+3.3*7.2+9.55*9.675+11.8*0.725+10.55*0.5+12.35*6.8	232.590	17.820	249.91
物业管理用房05	3*1.75+3.5*1.02+4.8*6.15	38.340	2.850	41.19
物业管理用房08	3*1.75+6.15*1.3+3.5*7.17	38.340	2.850	41.19
物业管理用房12	- (1.475*0.7)+6.8*1.8+8.025*2.25+1.5*5.7+2.7*1.575+3.3*17.625+7.65*0.6+6.15*2.45	119.890	8.930	128.82
合计	-	429.160	31.950	461.11
分摊系数	计算式			系数
K3	(429.158*0.013320+429.158*0.061141)/429.158			0.074462
室号	计算式	套内面积	分摊面积	建筑面积
车库02	6.25*3.3	20.620	1.540	22.16
车库03	6.25*3.9	24.380	1.820	26.20
车库04	6.15*3.9	23.990	1.790	25.78
车库06	6.15*3.27	20.110	1.500	21.61
车库07	6.15*3.27	20.110	1.500	21.61
车库09	6.15*3.9	23.990	1.790	25.78
车库10	6.25*3.9	24.380	1.820	26.20
车库11	6.25*3.3	20.630	1.540	22.17
车库13	6.25*3.3	20.630	1.540	22.17
车库14	6.25*3.2	20.000	1.490	21.49
车库15	3.5*0.025+6.25*3.9	24.460	1.820	26.28
车库16	2.4*1.2+5.6*3.975+1.5*0.025	25.180	1.870	27.05
车库17	6.8*3.3	22.440	1.670	24.11
合计	-	290.920	21.690	312.61
分摊系数	计算式			系数
K4	(290.896*0.013320+290.896*0.061141)/290.896			0.074462
室号	计算式	套内面积	分摊面积	建筑面积
水箱间	5.25*6.9	36.230	9.850	46.08
合计	-	36.230	9.850	46.08
分摊系数	计算式			系数
K5	(36.225*0.013320+36.225*0.258655)/36.225			0.271975

房屋建筑面积计算成果表[实测]

丘号:

幢号: 8

测量编号: Z25070015

房屋座落		邢台市巨鹿县风清西路232号(华江家园小区)				
产权人或委托人		邢台市华鼎房地产开发有限公司				
室号	所在层次	房屋用途	套内面积	分摊系数	分摊面积	建筑面积
车库02	1层	车库	20.620	0.074462	1.540	22.46
车库03	1层	车库	24.380	0.074462	1.820	26.20
车库04	1层	车库	23.990	0.074462	1.790	25.78
车库06	1层	车库	20.110	0.074462	1.500	21.61
车库07	1层	车库	20.110	0.074462	1.500	21.61
车库09	1层	车库	23.990	0.074462	1.790	25.78
车库10	1层	车库	24.380	0.074462	1.820	26.20
车库11	1层	车库	20.630	0.074462	1.540	22.17
车库13	1层	车库	20.630	0.074462	1.540	22.17
车库14	1层	车库	20.000	0.074462	1.490	21.49
车库15	1层	车库	24.460	0.074462	1.820	26.28
车库16	1层	车库	25.180	0.074462	1.870	27.05
车库17	1层	车库	22.440	0.074462	1.670	24.11
物业管理用房01	1层	物业管理用房	232.590	0.074462	17.320	249.91
物业管理用房05	1层	物业管理用房	38.340	0.074462	2.850	41.19
物业管理用房08	1层	物业管理用房	38.340	0.074462	2.850	41.19
物业管理用房12	1层	物业管理用房	119.890	0.074462	8.930	128.82
1-101	2层	住宅	96.130	0.271975	26.140	122.27
1-102	2层	住宅	94.700	0.271975	25.760	120.46
1-103	2层	住宅	69.660	0.271975	18.950	88.61
1-104	2层	住宅	102.120	0.271975	27.770	129.89
2-101	2层	住宅	102.120	0.271975	27.770	129.89
2-102	2层	住宅	69.660	0.271975	18.950	88.61
2-103	2层	住宅	94.700	0.271975	25.760	120.46
2-104	2层	住宅	96.130	0.271975	26.140	122.27
1-201	3层	住宅	96.130	0.271975	26.140	122.27
1-202	3层	住宅	94.700	0.271975	25.760	120.46
1-203	3层	住宅	69.660	0.271975	18.950	88.61
1-204	3层	住宅	102.120	0.271975	27.770	129.89

房屋建筑面积计算成果表[实测]

丘号:

幢号: 8

测量编号: Z25070015

房屋座落		邢台市巨鹿县风清西路232号（华江家园小区）				
产权人或委托人		邢台市华鼎房地产开发有限公司				
室号	所在层次	房屋用途	套内面积	分摊系数	分摊面积	建筑面积
2-201	3层	住宅	102.120	0.271975	27.770	129.89
2-202	3层	住宅	69.660	0.271975	18.950	88.61
2-203	3层	住宅	94.700	0.271975	25.760	120.46
2-204	3层	住宅	96.130	0.271975	26.140	122.27
1-301	4层	住宅	96.330	0.271975	26.200	122.53
1-302	4层	住宅	94.810	0.271975	25.790	120.60
1-303	4层	住宅	69.750	0.271975	18.970	88.72
1-304	4层	住宅	102.440	0.271975	27.860	130.30
2-301	4层	住宅	102.440	0.271975	27.860	130.30
2-302	4层	住宅	69.750	0.271975	18.970	88.72
2-303	4层	住宅	94.810	0.271975	25.790	120.60
2-304	4层	住宅	96.330	0.271975	26.200	122.53
1-401	5层	住宅	96.330	0.271975	26.200	122.53
1-402	5层	住宅	94.810	0.271975	25.790	120.60
1-403	5层	住宅	69.750	0.271975	18.970	88.72
1-404	5层	住宅	102.440	0.271975	27.860	130.30
2-401	5层	住宅	102.440	0.271975	27.860	130.30
2-402	5层	住宅	69.750	0.271975	18.970	88.72
2-403	5层	住宅	94.810	0.271975	25.790	120.60
2-404	5层	住宅	96.330	0.271975	26.200	122.53
1-501	6层	住宅	96.330	0.271975	26.200	122.53
1-502	6层	住宅	94.810	0.271975	25.790	120.60
1-503	6层	住宅	69.750	0.271975	18.970	88.72
1-504	6层	住宅	102.440	0.271975	27.860	130.30
2-501	6层	住宅	102.440	0.271975	27.860	130.30
2-502	6层	住宅	69.750	0.271975	18.970	88.72
2-503	6层	住宅	94.810	0.271975	25.790	120.60
2-504	6层	住宅	96.330	0.271975	26.200	122.53
1-601	7层	住宅	96.330	0.271975	26.200	122.53

房屋建筑面积计算成果表[实测]

丘号:

幢号: 8

测量编号: Z25070015

房屋座落		邢台市巨鹿县风清西路232号(华江家园小区)				
产权人或委托人		邢台市华鼎房地产开发有限公司				
室号	所在层次	房屋用途	套内面积	分摊系数	分摊面积	建筑面积
1-602	7层	住宅	94.810	0.271975	25.790	120.60
1-603	7层	住宅	69.750	0.271975	18.970	88.72
1-604	7层	住宅	102.440	0.271975	27.860	130.30
2-601	7层	住宅	102.440	0.271975	27.860	130.30
2-602	7层	住宅	69.750	0.271975	18.970	88.72
2-603	7层	住宅	94.810	0.271975	25.790	120.60
2-604	7层	住宅	96.330	0.271975	26.200	122.53
1-701	8层	住宅	96.330	0.271975	26.200	122.53
1-702	8层	住宅	94.810	0.271975	25.790	120.60
1-703	8层	住宅	69.750	0.271975	18.970	88.72
1-704	8层	住宅	102.440	0.271975	27.860	130.30
2-701	8层	住宅	102.440	0.271975	27.860	130.30
2-702	8层	住宅	69.750	0.271975	18.970	88.72
2-703	8层	住宅	94.810	0.271975	25.790	120.60
2-704	8层	住宅	96.330	0.271975	26.200	122.53
1-801	9层	住宅	96.330	0.271975	26.200	122.53
1-802	9层	住宅	94.810	0.271975	25.790	120.60
1-803	9层	住宅	69.750	0.271975	18.970	88.72
1-804	9层	住宅	102.440	0.271975	27.860	130.30
2-801	9层	住宅	102.440	0.271975	27.860	130.30
2-802	9层	住宅	69.750	0.271975	18.970	88.72
2-803	9层	住宅	94.810	0.271975	25.790	120.60
2-804	9层	住宅	96.330	0.271975	26.200	122.53
1-901	10层	住宅	96.330	0.271975	26.200	122.53
1-902	10层	住宅	94.810	0.271975	25.790	120.60
1-903	10层	住宅	69.750	0.271975	18.970	88.72
1-904	10层	住宅	102.440	0.271975	27.860	130.30
2-901	10层	住宅	102.440	0.271975	27.860	130.30
2-902	10层	住宅	69.750	0.271975	18.970	88.72

房屋建筑面积计算成果表[实测]

丘号:

幢号: 8

测量编号: Z25070015

房屋座落		邢台市巨鹿县风清西路232号（华江家园小区）				
产权人或委托人		邢台市华鼎房地产开发有限公司				
室号	所在层次	房屋用途	套内面积	分摊系数	分摊面积	建筑面积
2-903	10层	住宅	94.810	0.271975	25.790	120.60
2-904	10层	住宅	96.330	0.271975	26.200	122.53
1-1001	11层	住宅	96.330	0.271975	26.200	122.53
1-1002	11层	住宅	94.810	0.271975	25.790	120.60
1-1003	11层	住宅	69.750	0.271975	18.970	88.72
1-1004	11层	住宅	102.440	0.271975	27.860	130.30
2-1001	11层	住宅	102.440	0.271975	27.860	130.30
2-1002	11层	住宅	69.750	0.271975	18.970	88.72
2-1003	11层	住宅	94.810	0.271975	25.790	120.60
2-1004	11层	住宅	96.330	0.271975	26.200	122.53
1-1101	12层	住宅	96.330	0.271975	26.200	122.53
1-1102	12层	住宅	94.810	0.271975	25.790	120.60
1-1103	12层	住宅	69.750	0.271975	18.970	88.72
1-1104	12层	住宅	102.440	0.271975	27.860	130.30
2-1101	12层	住宅	102.440	0.271975	27.860	130.30
2-1102	12层	住宅	69.750	0.271975	18.970	88.72
2-1103	12层	住宅	94.810	0.271975	25.790	120.60
2-1104	12层	住宅	96.330	0.271975	26.200	122.53
1-1201	13层	住宅	96.330	0.271975	26.200	122.53
1-1202	13层	住宅	94.810	0.271975	25.790	120.60
1-1203	13层	住宅	69.750	0.271975	18.970	88.72
1-1204	13层	住宅	102.440	0.271975	27.860	130.30
2-1201	13层	住宅	102.440	0.271975	27.860	130.30
2-1202	13层	住宅	69.750	0.271975	18.970	88.72
2-1203	13层	住宅	94.810	0.271975	25.790	120.60
2-1204	13层	住宅	96.330	0.271975	26.200	122.53
1-1301	14层	住宅	96.330	0.271975	26.200	122.53
1-1302	14层	住宅	94.810	0.271975	25.790	120.60
1-1303	14层	住宅	69.750	0.271975	18.970	88.72

房屋建筑面积计算成果表[实测]

丘号:

幢号: 8

测量编号: Z25070015

房屋座落		邢台市巨鹿县风清西路232号（华江家园小区）				
产权人或委托人		邢台市华鼎房地产开发有限公司				
室号	所在层次	房屋用途	套内面积	分摊系数	分摊面积	建筑面积
1-1304	14层	住宅	102.440	0.271975	27.860	130.30
2-1301	14层	住宅	102.440	0.271975	27.860	130.30
2-1302	14层	住宅	69.750	0.271975	18.970	88.72
2-1303	14层	住宅	94.810	0.271975	25.790	120.60
2-1304	14层	住宅	96.330	0.271975	26.200	122.53
1-1401	15层	住宅	96.330	0.271975	26.200	122.53
1-1402	15层	住宅	94.810	0.271975	25.790	120.60
1-1403	15层	住宅	69.750	0.271975	18.970	88.72
1-1404	15层	住宅	102.440	0.271975	27.860	130.30
2-1401	15层	住宅	102.440	0.271975	27.860	130.30
2-1402	15层	住宅	69.750	0.271975	18.970	88.72
2-1403	15层	住宅	94.810	0.271975	25.790	120.60
2-1404	15层	住宅	96.330	0.271975	26.200	122.53
1-1501	16层	住宅	96.330	0.271975	26.200	122.53
1-1502	16层	住宅	94.810	0.271975	25.790	120.60
1-1503	16层	住宅	69.750	0.271975	18.970	88.72
1-1504	16层	住宅	102.440	0.271975	27.860	130.30
2-1501	16层	住宅	102.440	0.271975	27.860	130.30
2-1502	16层	住宅	69.750	0.271975	18.970	88.72
2-1503	16层	住宅	94.810	0.271975	25.790	120.60
2-1504	16层	住宅	96.330	0.271975	26.200	122.53
1-1601	17层	住宅	96.330	0.271975	26.200	122.53
1-1602	17层	住宅	94.810	0.271975	25.790	120.60
1-1603	17层	住宅	69.750	0.271975	18.970	88.72
1-1604	17层	住宅	102.440	0.271975	27.860	130.30
2-1601	17层	住宅	102.440	0.271975	27.860	130.30
2-1602	17层	住宅	69.750	0.271975	18.970	88.72
2-1603	17层	住宅	94.810	0.271975	25.790	120.60
2-1604	17层	住宅	96.330	0.271975	26.200	122.53

房屋建筑面积计算成果表[实测]

丘号:


幢号: 8

测量编号: Z25070015

房屋座落		邢台市巨鹿县风清西路232号(华江家园小区)				
产权人或委托人		邢台市华鼎房地产开发有限公司				
室号	所在层次	房屋用途	套内面积	分摊系数	分摊面积	建筑面积
1-1701	18层	住宅	96.330	0.271975	26.200	122.53
1-1702	18层	住宅	94.810	0.271975	25.790	120.60
1-1703	18层	住宅	69.750	0.271975	18.970	88.72
1-1704	18层	住宅	102.440	0.271975	27.860	130.30
2-1701	18层	住宅	102.440	0.271975	27.860	130.30
2-1702	18层	住宅	69.750	0.271975	18.970	88.72
2-1703	18层	住宅	94.810	0.271975	25.790	120.60
2-1704	18层	住宅	96.330	0.271975	26.200	122.53
水箱间	屋顶层	水箱间	36.230	0.271975	9.850	46.08
合计	-	-	13106.650	-	3422.570	16529.22

圖面平層分區表

宗地代码	130529001022GB000067	结 构	钢筋混凝土
幢 号	8	层 数	19
座 落	邢台市巨鹿县凤清西路232号（华江家园小区）		
		层 次	-1层

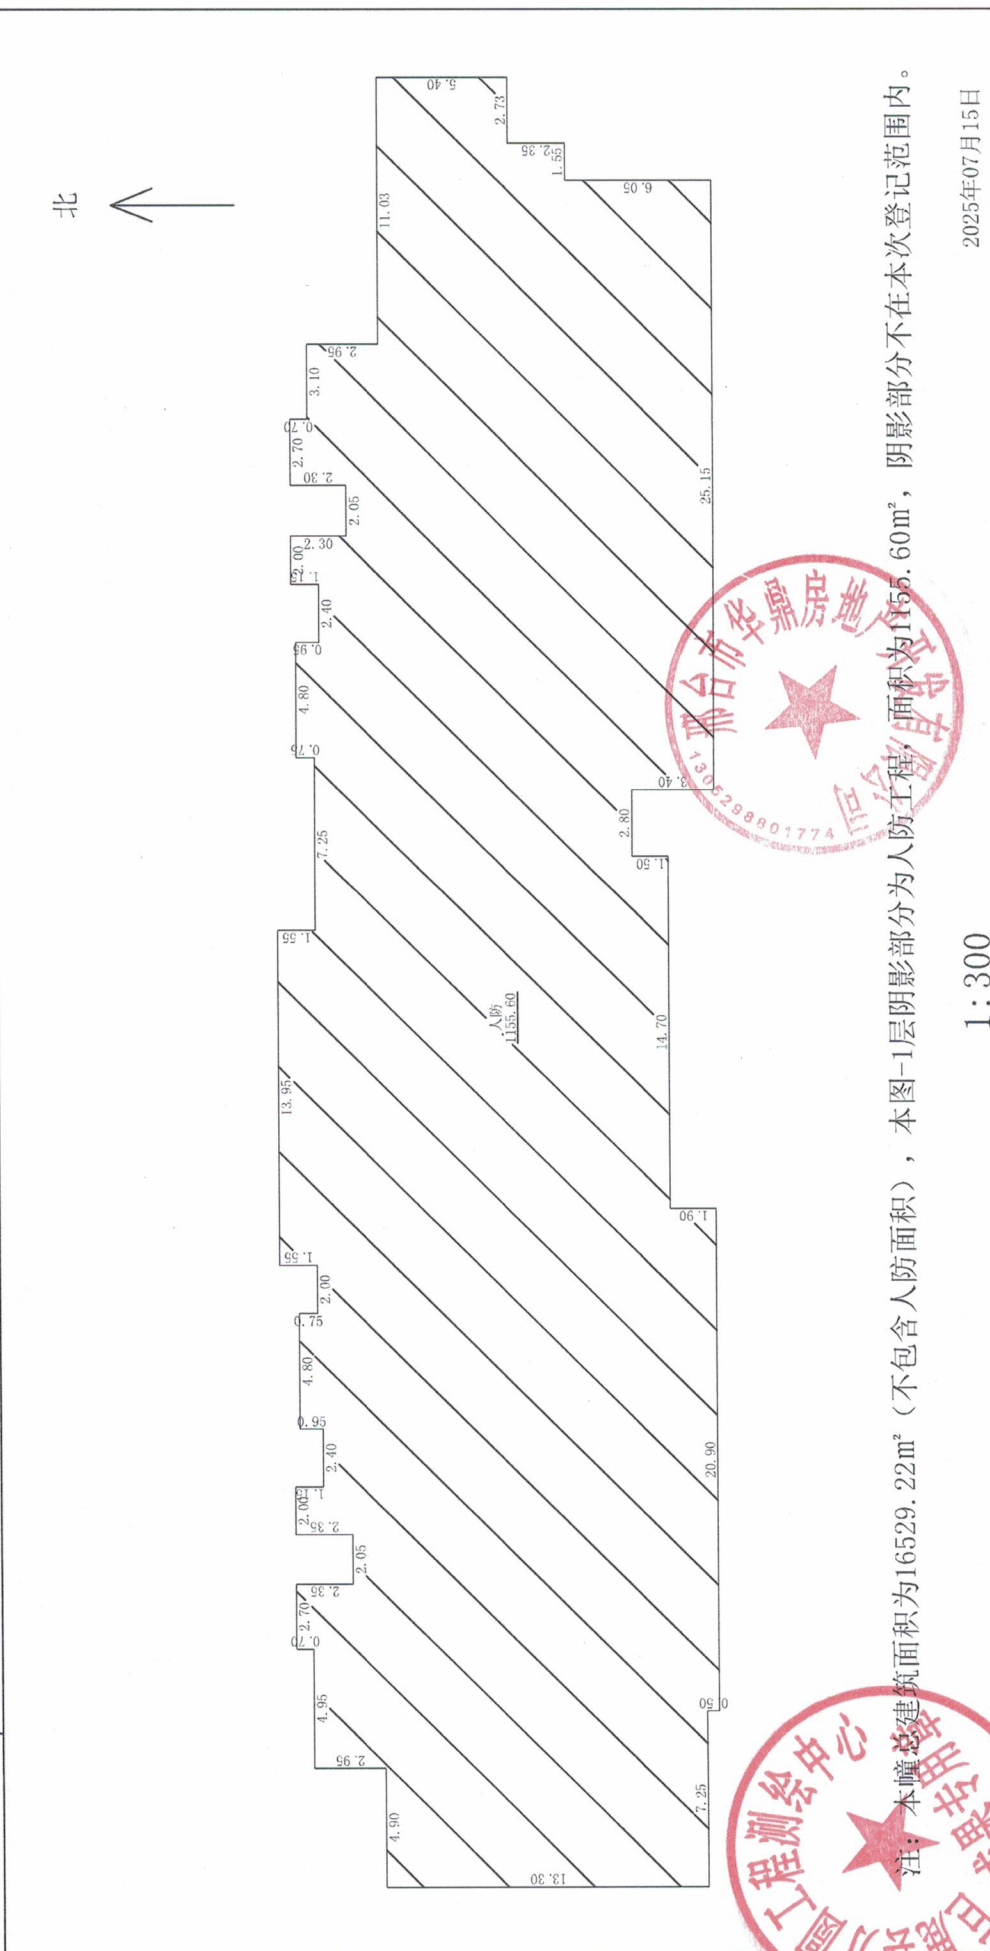

注: 本幢总建筑面积为16529.22m² (不包含人防面积), 本图-1层阴影部分为人防工程, 面积为1155.60m², 阴影部分不在本次登记范围内。

1:300

2025年07月15日

计算人：徐晓媛


审核人：张世召

测绘人：徐泽宁

巨鹿县方圆工程测绘中心

房屋分层平面图

宗地代码	130529001022GB00067	结 构	钢筋混凝土
幢 号	8	层 数	19
座 落	邢台市巨鹿县风清西路232号（华江家园小区）	层 次	2-3层

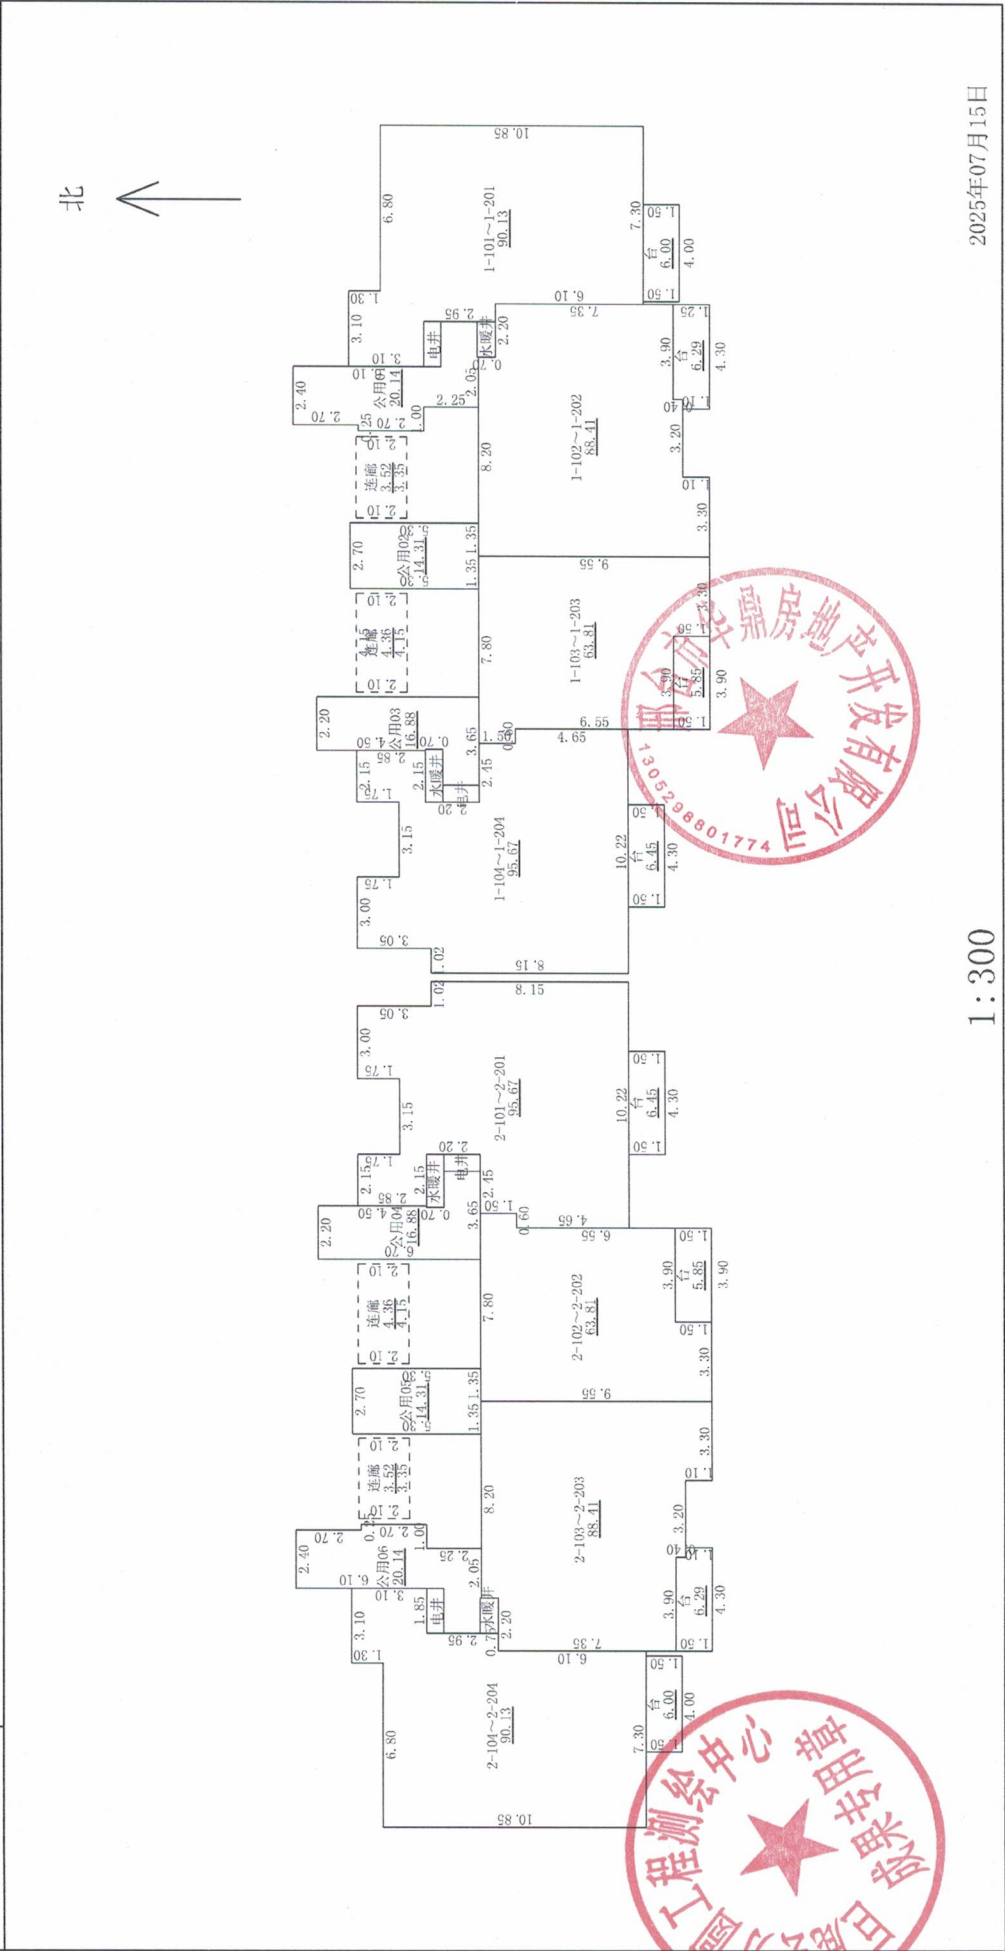

测绘人：徐泽宁

计算人：徐晓媛

审核人：张世召

1:300

2025年07月15日

