

# 土地现状调查结果表

为推进城镇建设，依照法律规定，巨鹿县 2025 年度第 7 批次建设用地（1 号地）拟征收王虎寨镇铁刘庄村位于（东：河北德建家具有限公司，西：兴源街，南：荣泽路，北：黄巾大道）的土地，经王虎寨镇人民政府与铁刘庄村集体经济组织、农户共同调查土地权属、清点农村村民住宅、其他地上附着物及青苗，有关情况如下：

## 一、土地情况

单位：公顷

|    |          |        |        |        |    |    |        |      |  |
|----|----------|--------|--------|--------|----|----|--------|------|--|
| 权属 | 铁刘庄村集体土地 |        |        |        |    |    |        |      |  |
| 地类 | 合计       |        |        |        |    |    | 建设用地   | 未利用地 |  |
|    |          | 小计     | 其中     |        |    |    |        |      |  |
|    |          |        | 耕地     | 园地     | 林地 | 草地 | 其他农用地  |      |  |
| 面积 | 4.3698   | 4.3698 | 0.0284 | 3.1806 |    |    | 1.1608 |      |  |

## 二、土地使用权情况

单位：亩

| 序号 | 土地使用权人    | 面积等情况   | 备注 |
|----|-----------|---------|----|
| 1  | 铁刘庄村村民委员会 | 65.5470 |    |
|    |           |         |    |
|    |           |         |    |

### 三、农村村民住宅情况

单位：亩

| 名 称 | 所有权人 | 具体情况 | 备 注                         |
|-----|------|------|-----------------------------|
|     |      |      | 无<br>村民委员会<br>1306290202476 |
|     |      |      |                             |
|     |      |      |                             |
### 四、其他地上附着物情况

单位：亩

| 名 称    | 所有权人 | 具体情况                    | 备 注 |
|--------|------|-------------------------|-----|
| 厂房、办公楼 |      | 厂房、办公楼5363平方米（合8.0445亩） |     |
| 硬化地面   |      | 硬化地面 7234平方米（合10.8510亩） |     |
|        |      |                         |     |
|        |      |                         |     |
|        |      |                         |     |

### 五、青苗情况

单位：亩

| 名 称 | 所有权人 | 具体情况 | 备 注                         |
|-----|------|------|-----------------------------|
|     |      |      | 无<br>村民委员会<br>1306290202476 |
|     |      |      |                             |
|     |      |      |                             |
|     |      |      |                             |

注：经认定，应予补偿的其他地上附着物、青苗等与实际数量不同的，可在备注栏进行说明；没有农村村民住宅、其他地上附着物或青苗时，在备注栏注明“无”。

集体经济组织/村民委员会（签字、盖章）：姚雪梅

现场组织人员（签字）：李贵忠 张明超

土地现状调查组织单位（主要负责人签字、盖章）：王明超

2025年3月19日

# 土地现状调查结果表

为推进城镇建设，依照法律规定，巨鹿县2025年度第7批次建设用地（1号地）拟征收小吕寨镇小吕寨村位于小吕寨村（东：河北德建家具有限公司；西：兴源街；南：荣泽路；北：黄巾大道）的土地，经小吕寨镇人民政府与小吕寨村集体经济组织、农户共同调查土地权属、清点农村村民住宅、其他地上附着物及青苗，有关情况如下：

## 一、土地情况

单位：公顷

|    |          |        |        |        |    |         |      |      |
|----|----------|--------|--------|--------|----|---------|------|------|
| 权属 | 小吕寨村集体土地 |        |        |        |    |         |      |      |
| 地类 | 合计       | 农用地    |        |        |    |         | 建设用地 | 未利用地 |
|    |          | 小计     | 其中     |        |    |         |      |      |
|    |          |        | 耕地     | 园地     | 林地 | 其他类型农用地 |      |      |
| 面积 | 0.6591   | 0.6591 | 0.0931 | 0.0078 |    | 0.5582  |      |      |

## 二、土地使用权情况

单位：亩

| 序号 | 土地使用权人   | 面积等情况  | 备注 |
|----|----------|--------|----|
| 1  | 小吕寨村民委员会 | 9.8865 |    |
|    |          |        |    |
|    |          |        |    |

### 三、农村村民住宅情况

| 名 称 | 所有权人 | 具体情况 | 备 注                                                                                 |
|-----|------|------|-------------------------------------------------------------------------------------|
|     |      |      |  |
|     |      |      |                                                                                     |
|     |      |      |                                                                                     |
### 四、其他地上附着物情况

| 名 称  | 所有权人 | 具体情况                  | 备 注 |
|------|------|-----------------------|-----|
| 办公用房 |      | 办公用房265平方米（合0.3975亩）  |     |
| 硬化地面 |      | 硬化地面1666平方米（合2.4990亩） |     |
|      |      |                       |     |
|      |      |                       |     |

### 五、青苗情况

| 名 称 | 所有权人 | 具体情况 | 备 注                                                                                   |
|-----|------|------|---------------------------------------------------------------------------------------|
|     |      |      |  |
|     |      |      |                                                                                       |
|     |      |      |                                                                                       |
|     |      |      |                                                                                       |

注：经认定，应予补偿的其他地上附着物、青苗等与实际数量不同的，可在备注栏进行说明；没有农村村民住宅、其他地上附着物或青苗时，

在备注栏注明“无”。

集体经济组织/村民委员会（签字、盖章）：



现场组织人员（签字）：张霄 刘建新

土地现状调查组织单位（主要负责人签字、盖章）：



2025年3月19日

# 土地现状调查结果表

为推进城镇建设，依照法律规定，巨鹿县 2025 年度第 7 批次建设用地（2 号地）拟征收王虎寨镇铁刘庄村位于（东：荣泽路，西：荣泽路，南：荣泽路，北：铁刘庄村地）的土地，经王虎寨镇人民政府与铁刘庄村集体经济组织、农户共同调查土地权属、清点农村村民住宅、其他地上附着物及青苗，有关情况如下：

## 一、土地情况

单位：公顷

|    |          |        |    |        |    |    |       |      |      |
|----|----------|--------|----|--------|----|----|-------|------|------|
| 权属 | 铁刘庄村集体土地 |        |    |        |    |    |       |      |      |
| 地类 | 合计       | 农用地    |    |        |    |    |       | 建设用地 | 未利用地 |
|    |          | 小计     | 其中 |        |    |    |       |      |      |
|    |          |        | 耕地 | 园地     | 林地 | 草地 | 其他农用地 |      |      |
| 面积 | 0.0090   | 0.0090 |    | 0.0090 |    |    |       |      |      |

## 二、土地使用权情况

单位：亩

|    |           |         |    |
|----|-----------|---------|----|
| 序号 | 土地使用权人    | 面积等情况   | 备注 |
| 1  | 铁刘庄村村民委员会 | 0.1350亩 |    |
|    |           |         |    |
|    |           |         |    |

### 三、农村村民住宅情况

单位：亩

| 名 称 | 所有权人 | 具体情况 | 备 注 |
|-----|------|------|-----|
|     |      |      | 无   |
|     |      |      |     |

### 四、其他地上附着物情况

单位：亩

| 名 称 | 所有权人 | 具体情况 | 备 注 |
|-----|------|------|-----|
|     |      |      | 无   |
|     |      |      |     |
|     |      |      |     |

### 五、青苗情况

单位：亩

| 名 称 | 所有权人 | 具体情况 | 备 注 |
|-----|------|------|-----|
|     |      |      | 无   |
|     |      |      |     |
|     |      |      |     |

注：经认定，应予补偿的其他地上附着物、青苗等与实际数量不同的，可在备注栏进行说明；没有农村村民住宅、其他地上附着物或青苗时，在备注栏注明“无”。

集体经济组织/村民委员会（签字、盖章）：姚雪栋

现场组织人员（签字）：李贵忠 张怀超

土地现状调查组织单位（主要负责人签字、盖章）：刘强

2015年3月19日

# 土地现状调查结果表

为推进城镇建设，依照法律规定，巨鹿县 2025 年度第 7 批次建设用地（3 号地）拟征收王虎寨镇铁刘庄村位于（东：荣泽路，西：荣泽路，南：荣泽路，北：荣泽路）的土地，经王虎寨镇人民政府与铁刘庄村集体经济组织、农户共同调查土地权属、清点农村村民住宅、其他地上附着物及青苗，有关情况如下：

## 一、土地情况

单位：公顷

|    |          |        |    |        |    |    |       |      |      |
|----|----------|--------|----|--------|----|----|-------|------|------|
| 权属 | 铁刘庄村集体土地 |        |    |        |    |    |       |      |      |
| 地类 | 合计       | 农用地    |    |        |    |    |       | 建设用地 | 未利用地 |
|    |          | 小计     | 其中 |        |    |    |       |      |      |
|    |          |        | 耕地 | 园地     | 林地 | 草地 | 其他农用地 |      |      |
| 面积 | 0.0090   | 0.0090 |    | 0.0090 |    |    |       |      |      |

## 二、土地使用权情况

单位：亩

|    |           |         |    |
|----|-----------|---------|----|
| 序号 | 土地使用权人    | 面积等情况   | 备注 |
| 1  | 铁刘庄村村民委员会 | 0.1350亩 |    |
|    |           |         |    |
|    |           |         |    |

### 三、农村村民住宅情况

单位：亩

| 名 称 | 所有权人 | 具体情况 | 备 注 |
|-----|------|------|-----|
|     |      |      | 无   |
|     |      |      |     |
|     |      |      |     |

### 四、其他地上附着物情况

单位：亩

| 名 称 | 所有权人 | 具体情况 | 备 注 |
|-----|------|------|-----|
|     |      |      | 无   |
|     |      |      |     |
|     |      |      |     |

### 五、青苗情况

单位：亩

| 名 称 | 所有权人 | 具体情况 | 备 注 |
|-----|------|------|-----|
|     |      |      | 无   |
|     |      |      |     |
|     |      |      |     |

注：经认定，应予补偿的其他地上附着物、青苗等与实际数量不同的，可在备注栏进行说明；没有农村村民住宅、其他地上附着物或青苗时，在备注栏注明“无”。


集体经济组织/村民委员会（签字、盖章）：姚雪林

现场组织人员（签字）：李贵忠 张怀超


土地现状调查组织单位（主要负责人签字、盖章）：刘子集

2025年 3 月 19 日

巨鹿县2025年度第7批次建设用地（1号地）征地范围图

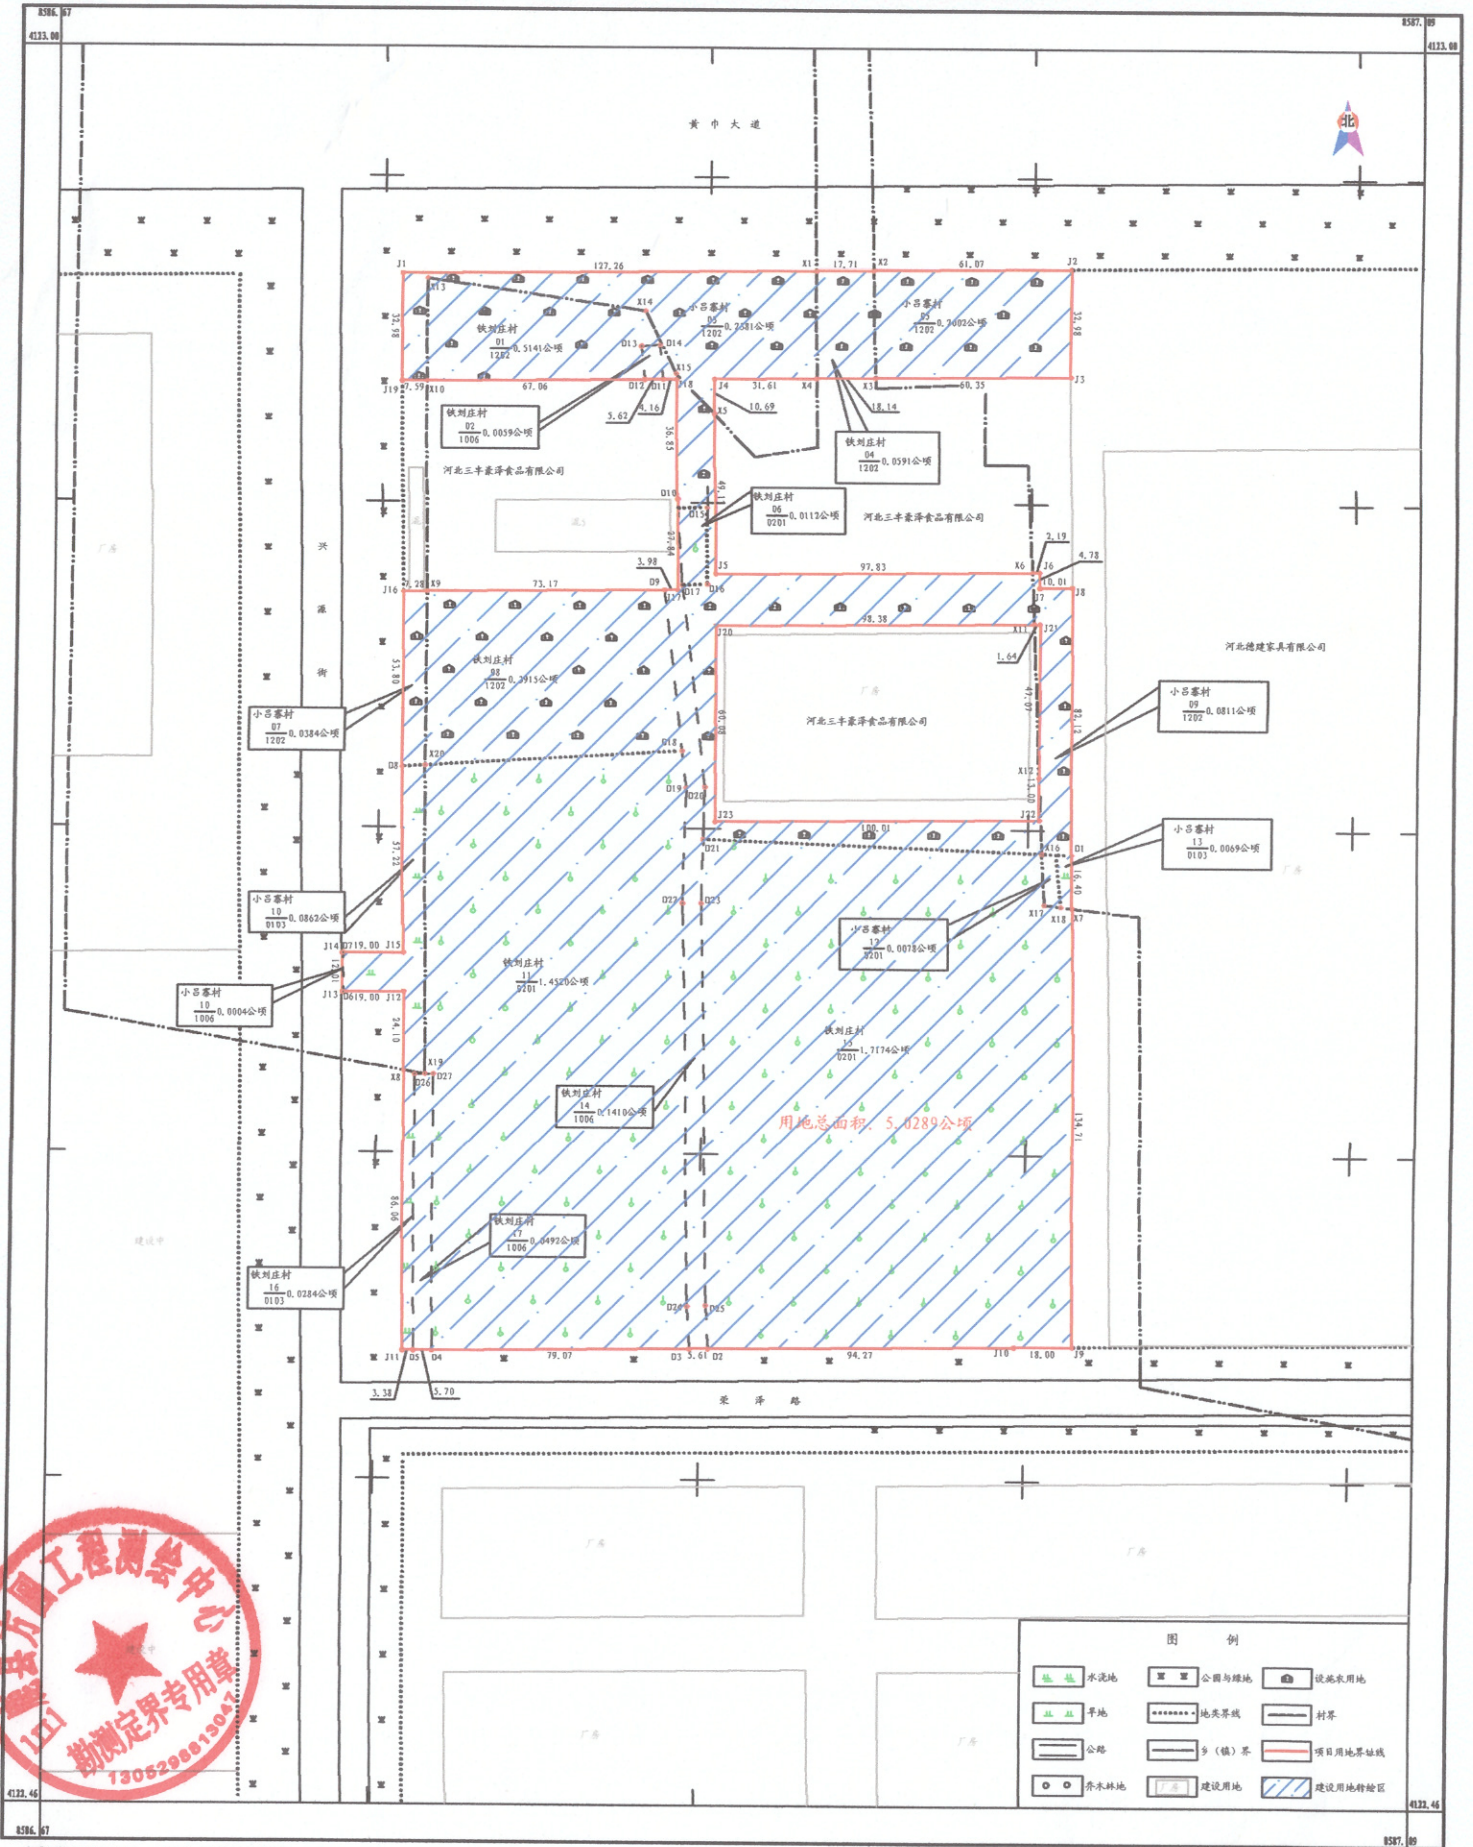


巨鹿县2025年度第7批次建设用地（2号地）征地范围图

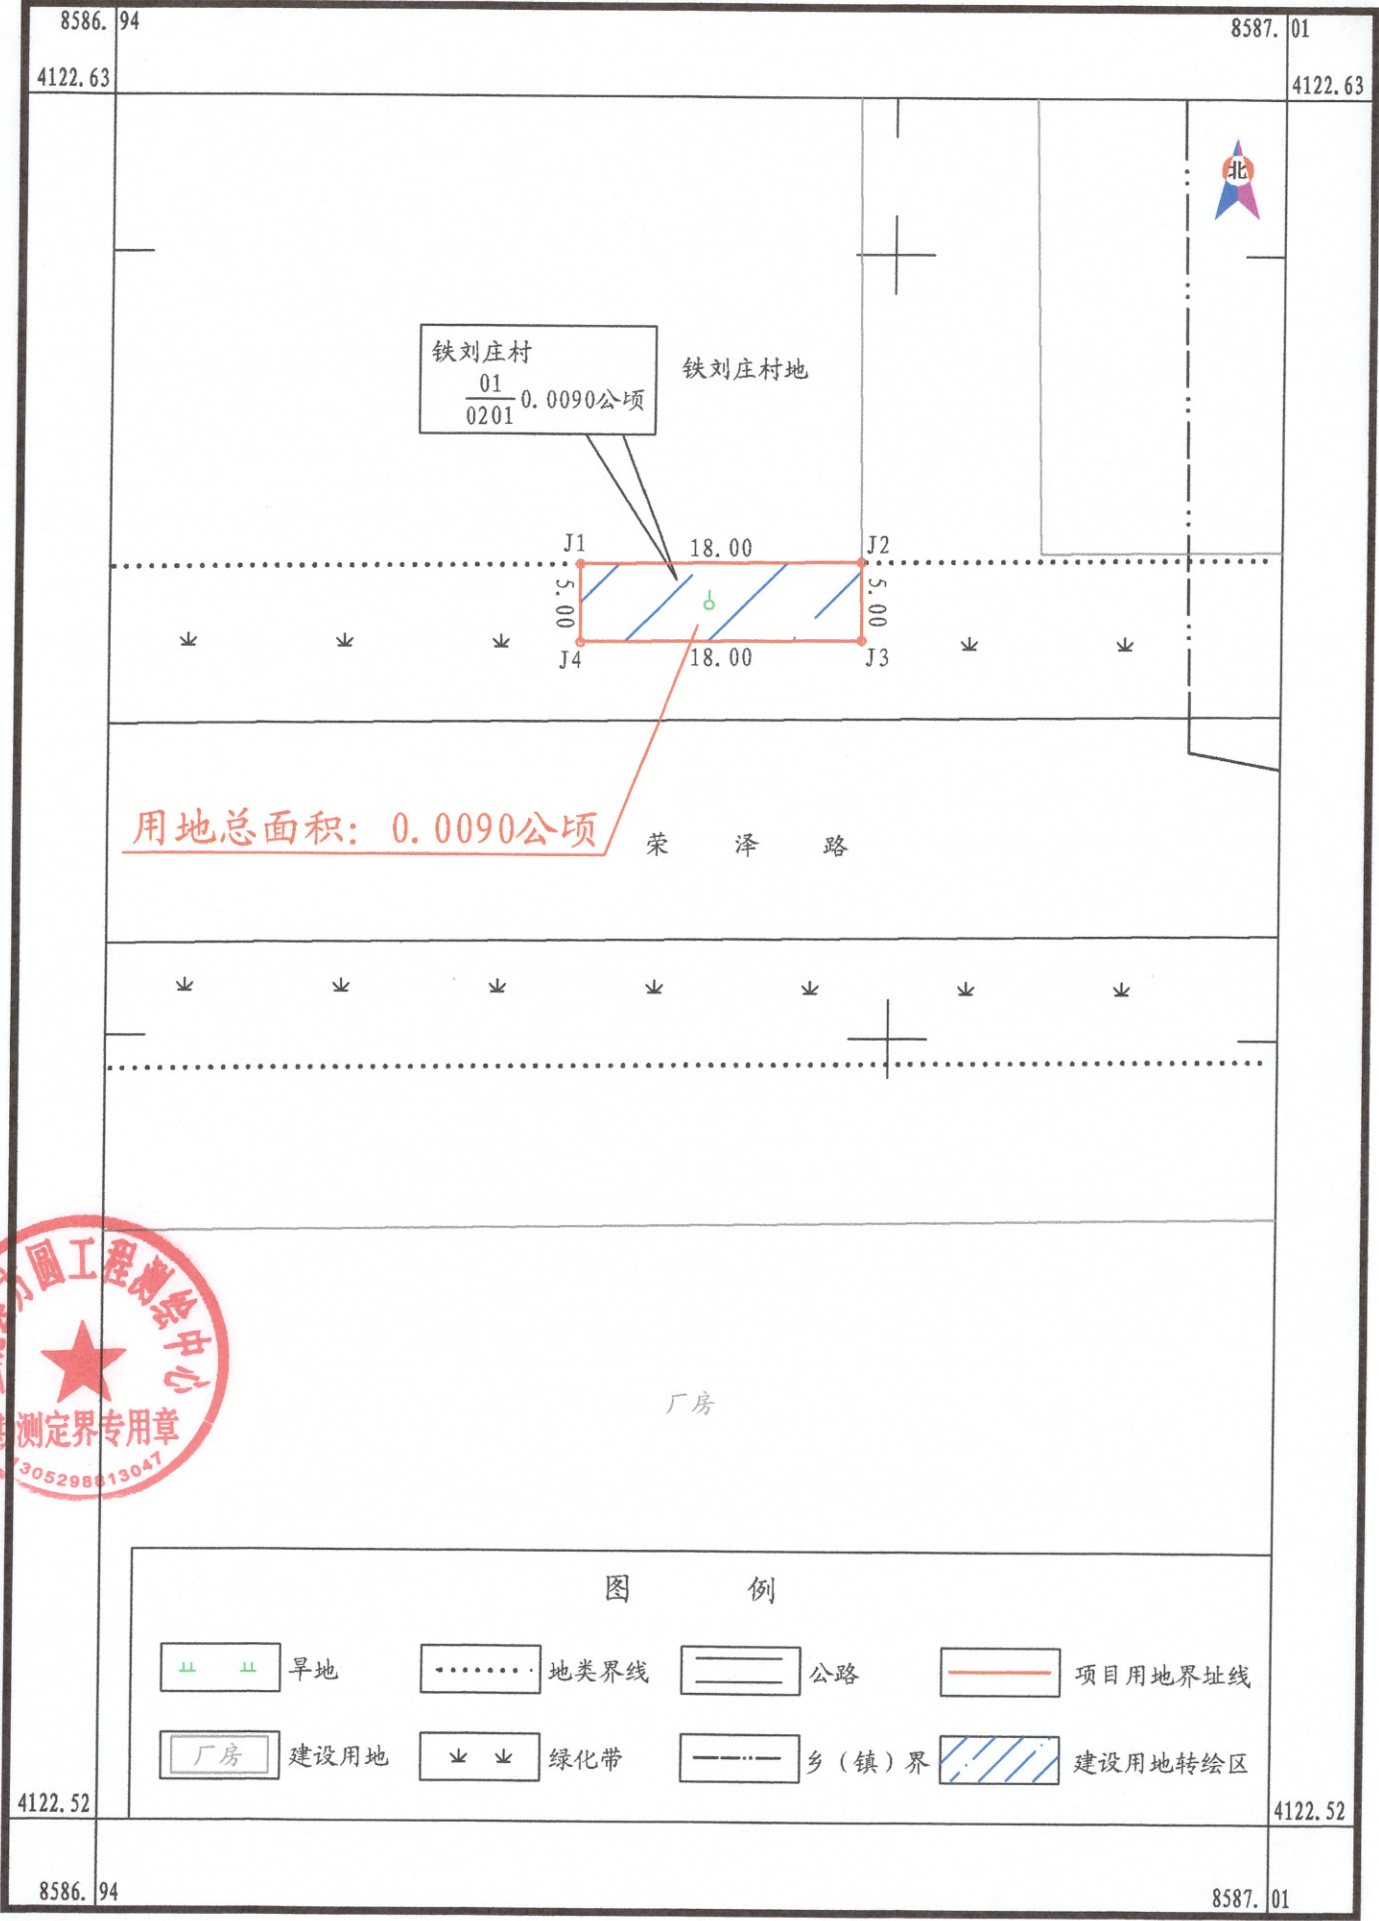

测绘单位  
巨鹿县方圆工程测绘中心

# 巨鹿县2025年度第7批次建设用地（3号地）征地范围图

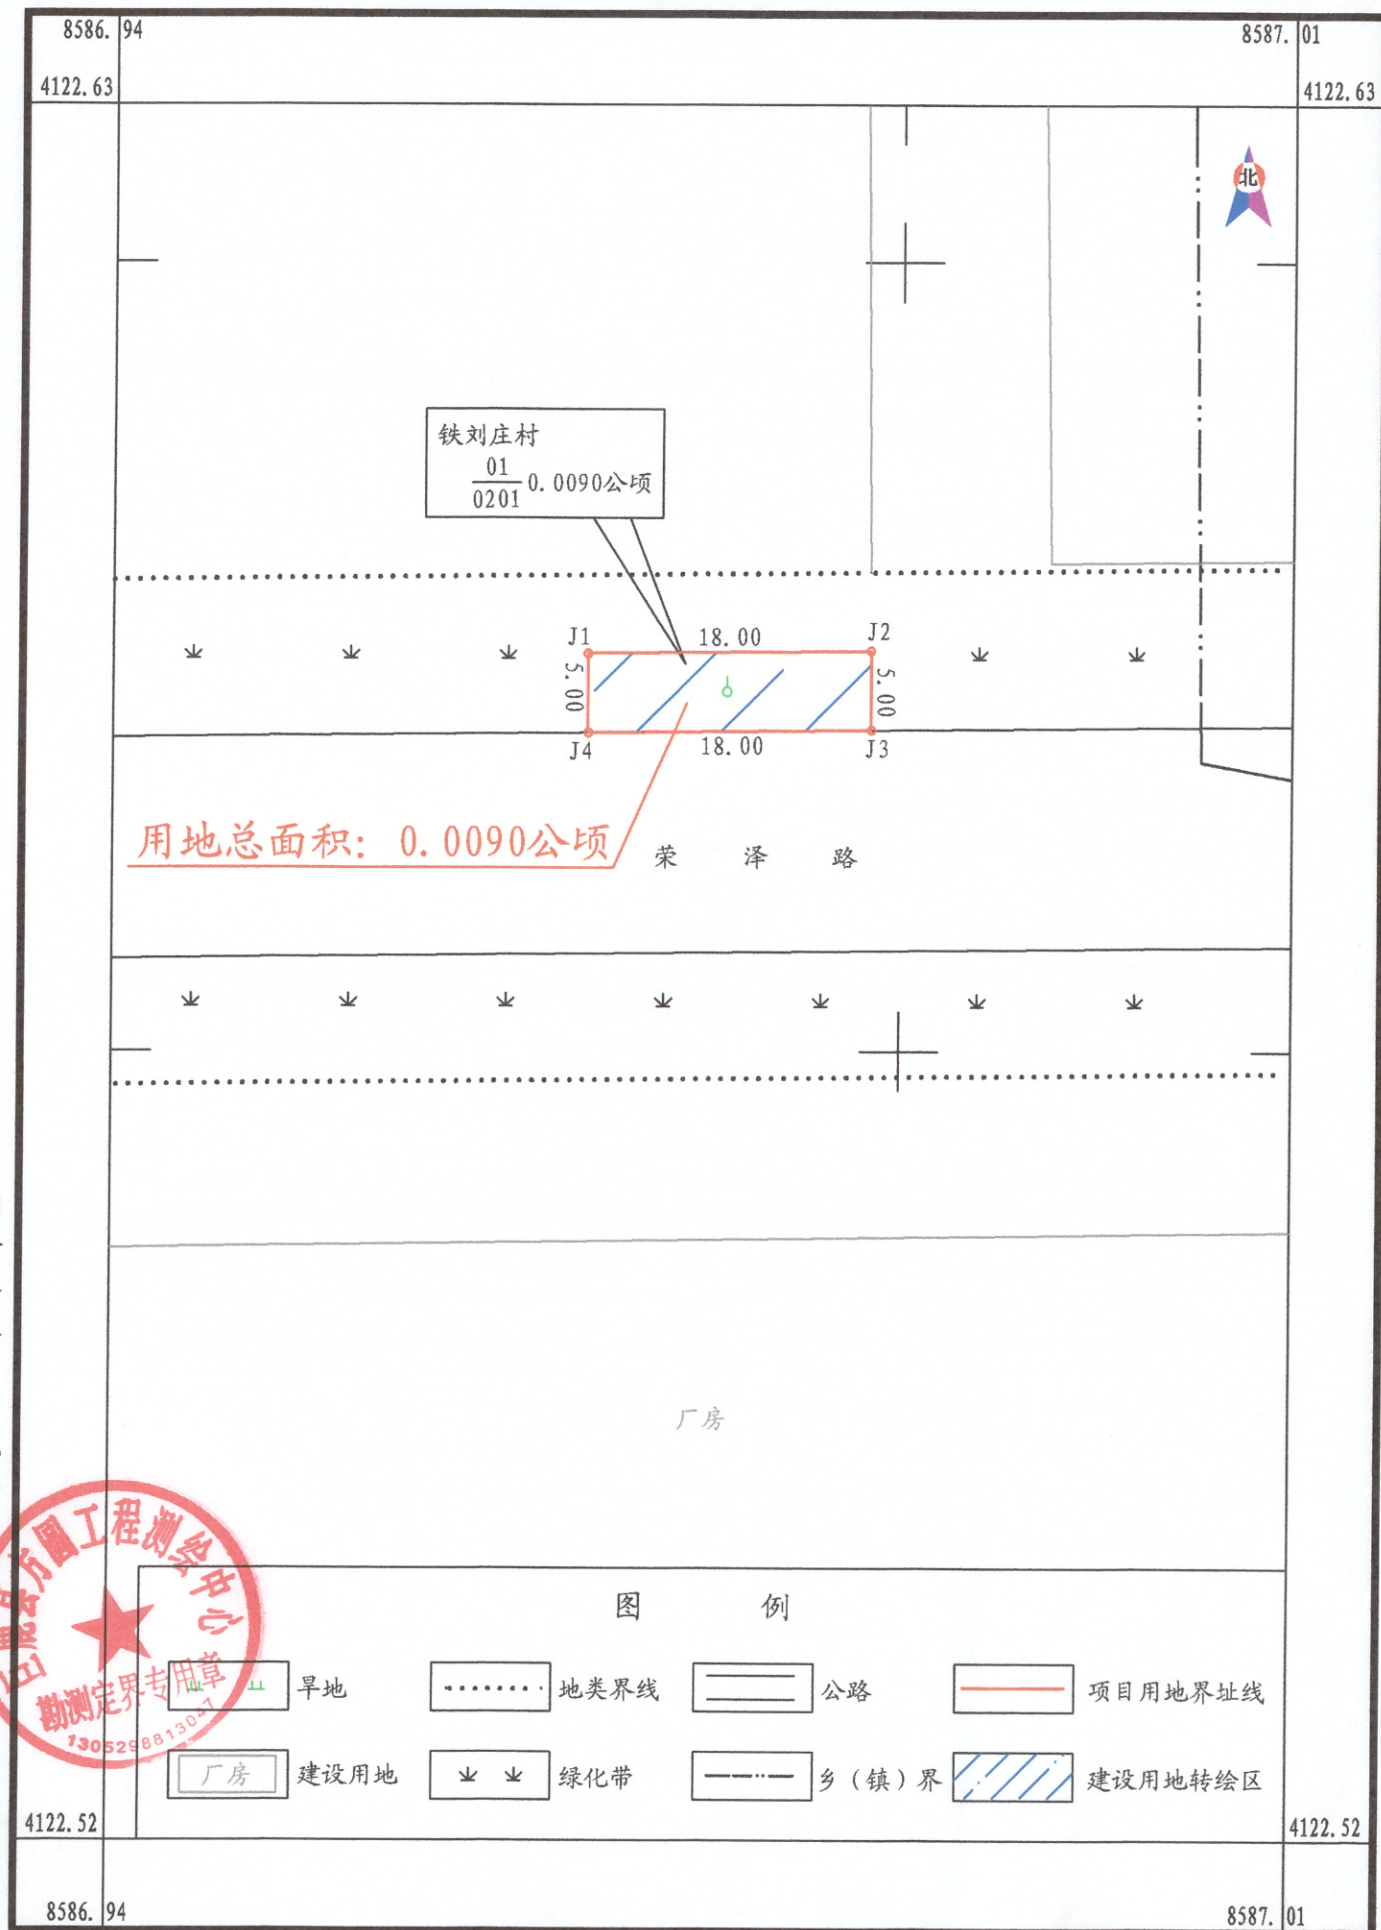

测绘单位：巨鹿县方图工程测绘中心

成图日期：2025年3月6日 坐标系：2000国家大地坐标系  
高程系：1985国家高程基准

1:500

绘图员：徐泽宁 检查员：贾丁丁 审核员：徐晓媛