


房屋分层平面示意图

不动产单元号	地上层数		0	结 构	钢混
幢 号	地下车库		1	总建筑面积, m²	16596.67
房屋座落	巨鹿县西园街东侧、北荣路以北				建成年份

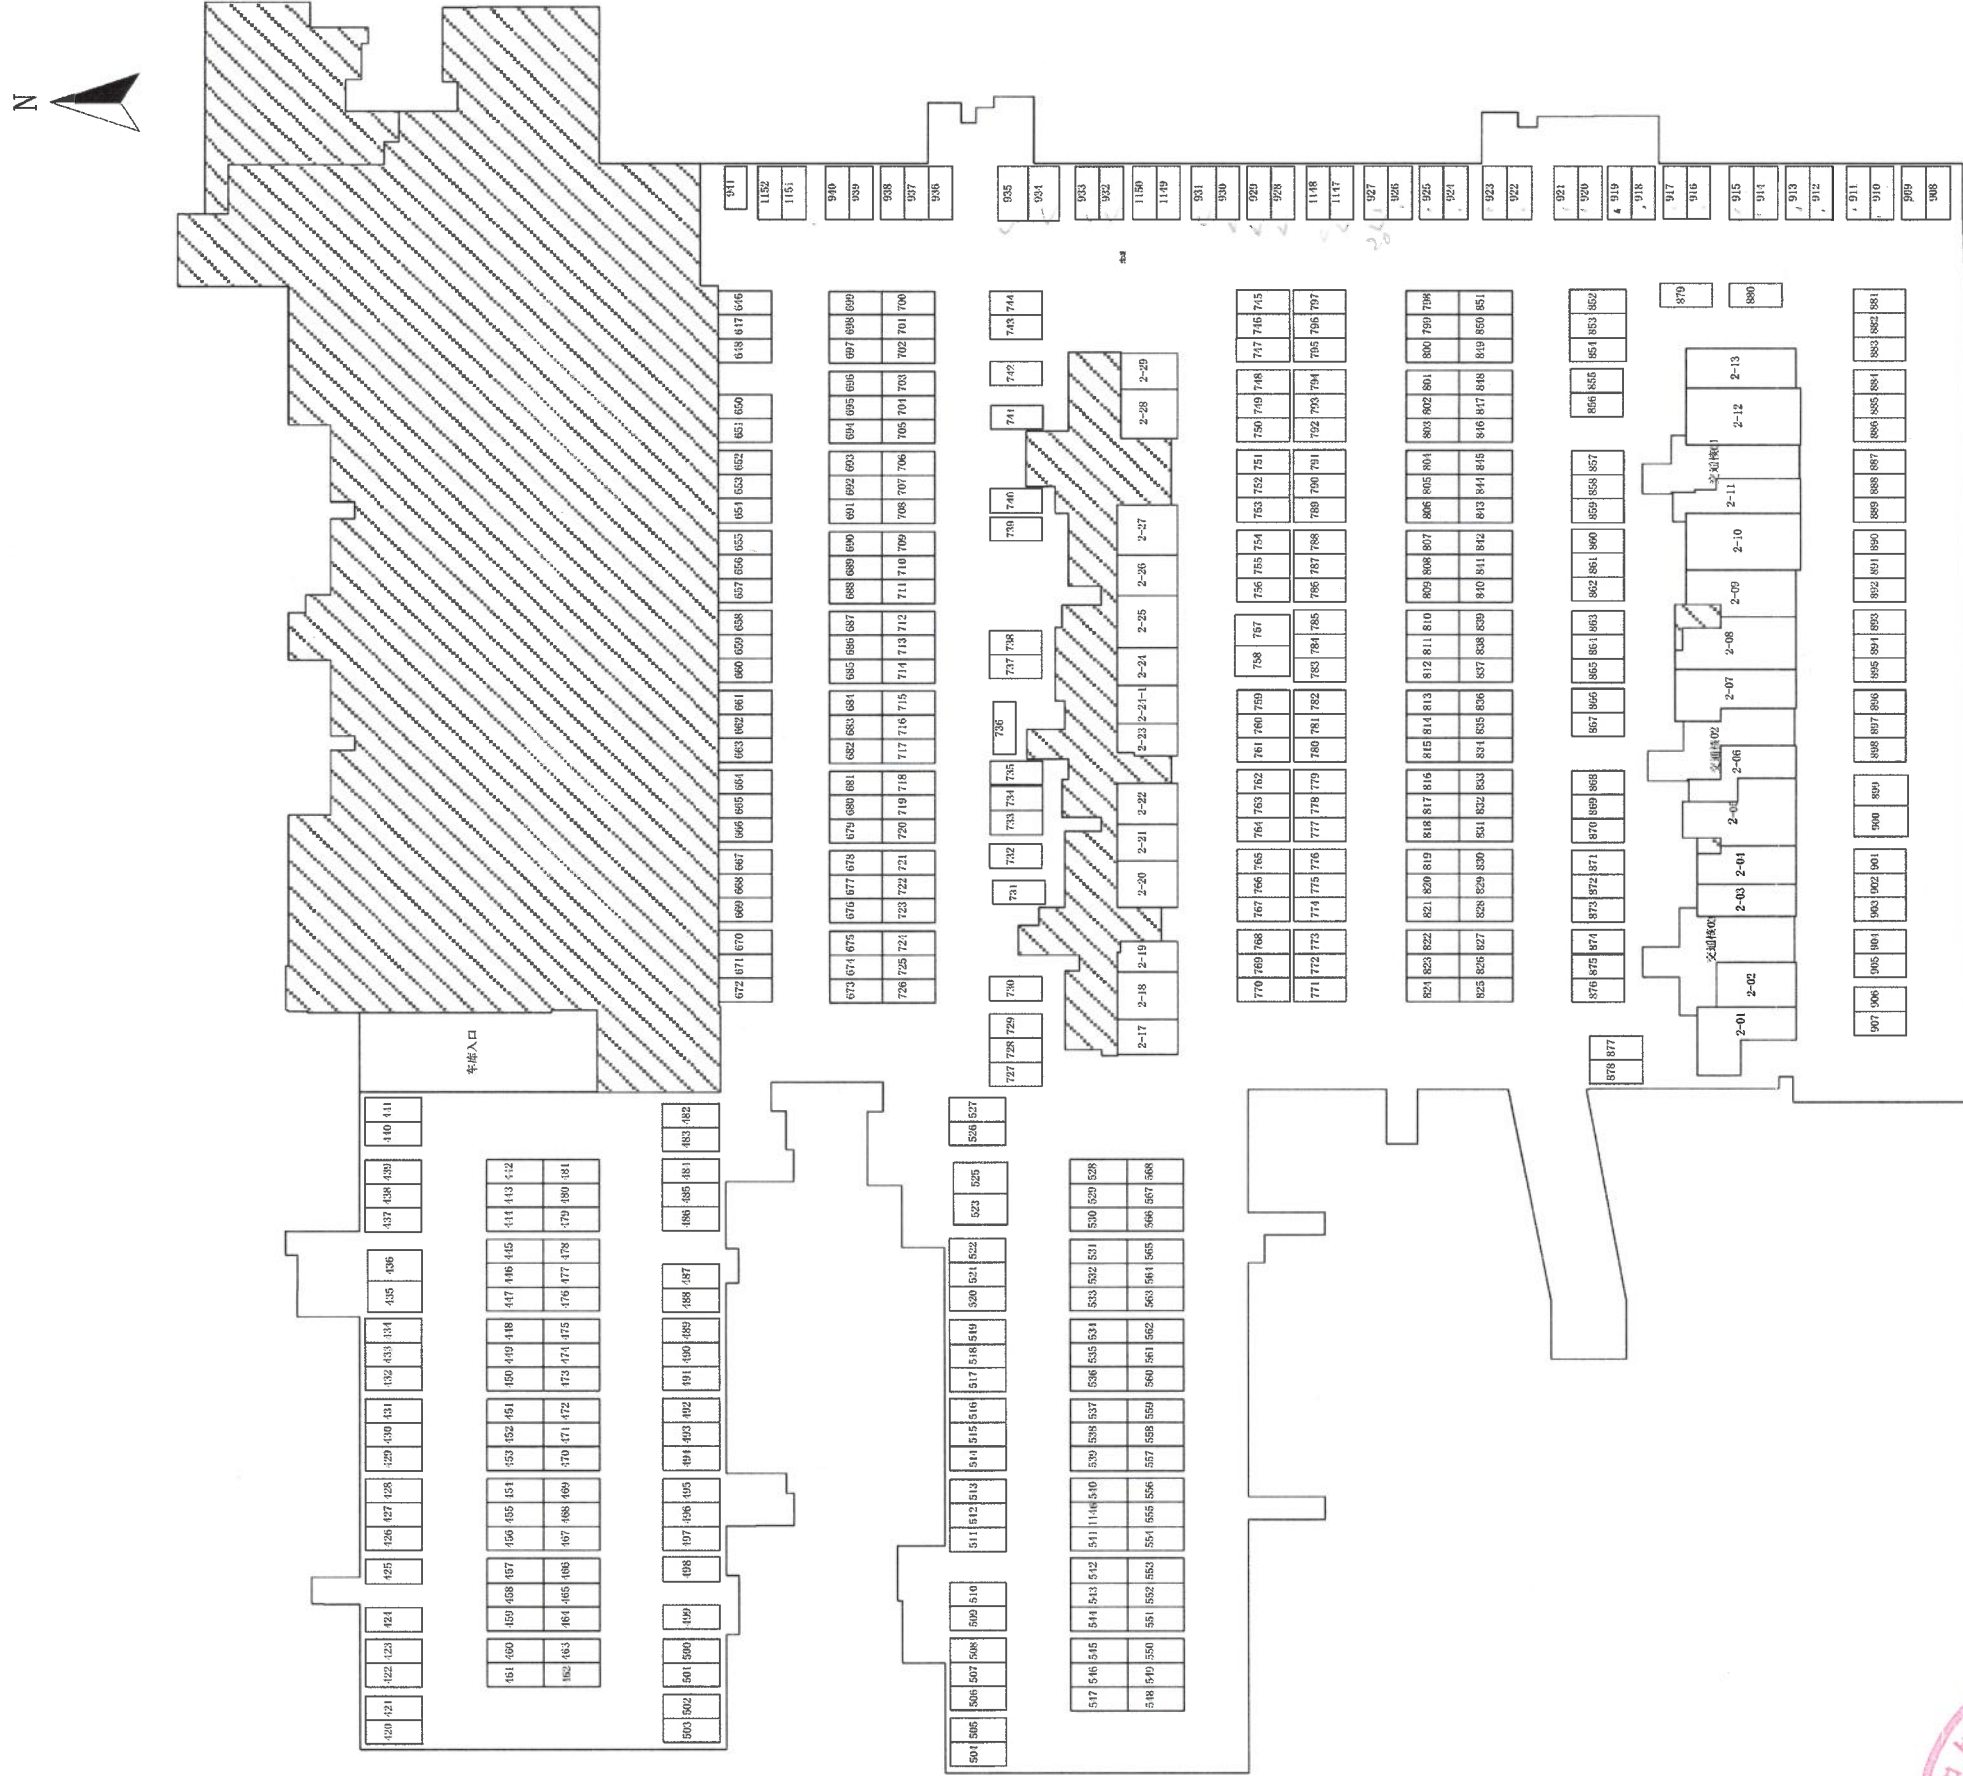

第-1层

备注:此不动产测量报告总建筑面积为:16596.67 m² (不包含人防面积), 图中阴影部分为人防工程、楼体基座; 车库入口、交通核01、交通核02、交通核03, 合计面积为394.24m², 不在本次登记范围内。

比例尺 1 : 1050

测绘人: 赵广洋

计算人: 董皓玮