

14

不动产测量报告

(房产测绘)



邢台市城乡房产测绘队

2025年11月04日



报告书情况说明

一、委托方：邢台迈拓房地产开发有限公司

二、项目概况：

1、名称：君悦澜庭项目1号楼

2、坐落：邢台市巨鹿县北荣路北侧、万盛街西侧君悦澜庭项目1号楼

3、地上层数：15

地下层数：2

4、结构：钢混

5、建筑面积：7607.26

6、占地面积：496.97

7、计算人：张皓

8、测绘类别：预测绘

9、备注：

房产面积计算说明

一、 测量依据

根据委托方提供的施工图纸和与其相符的电子版，依据《不动产权籍调查技术方案》中的要求，房屋面积测算方法按照《房产测量规范》（GB/T17986.1-2000）执行，并按建设部“关于房屋建筑面积计算与房屋权属登记有关问题的通知”（建住房[2002]74号文）等相关内容进行房屋面积测算，具体成果详见《户室面积表》。

二、 面积计算

- 1、建筑面积是采用北京超图软件股份有限公司的专业房产测绘软件计算及分摊。
- 2、报告中应说明的面积计算中的其他问题。

三、 其他

- 1、本测绘报告所述面积，是指按委托方提供的施工图纸和与其相符的电子版所计算得出的建筑面积。该面积只作为房产预登记备案使用与确权面积无关，确权面积以实测面积为准。
- 2、本测绘报告不作为权属证明。
- 3、我们与委托方没有利害关系或偏见，也与有关当事人没有利害关系或偏见。
- 4、本测绘报告中陈述的事实是真实和准确的，保证本测绘报告中所涉及的测量和计算结果是客观、公正、准确和规范的。我们愿意为该测绘报告涉及的房产测绘质量负责。
- 5、本测绘报告在正式提交前，已提请委托方检查校对。
- 6、委托方对测绘报告有异议的，按《房产测绘管理办法》的规定，可以委托上一级房产测绘机构鉴定。
- 7、本测绘报告一式三份，其中两份交给委托方，一份由测绘单位存档备案。

报告使用说明

- 一、 本测绘报告加盖测绘成果章生效。
- 二、 本测绘报告涂改、复制、或部分使用无效。如有损毁或遗失，应及时向测绘单位申请重新测绘。
- 三、 本测绘报告有效期至该房屋客体发生变化，当测绘对象客体发生变化后，应及时申请变更测绘，否则此测绘报告无效。
- 四、 本测绘报告测绘项目的房地产资料由委托方提供。若由于委托方提供资料的完整性、真实性而影响本测绘报告的，责任由委托方承担。
- 五、 本测绘报告：

$$\begin{aligned}\text{建筑面积} &= \text{套内面积} + \text{分摊面积} \\ \text{分摊面积} &= \text{套内面积} * \text{分摊系数}\end{aligned}$$

户室面积表

图幅号：

丘号：

面积单位：平方米

层次	单元号	房号	房屋用途	建筑面积	套内建筑面积	分摊建筑面积	阳台建筑面积	占地面积
-2		储藏间-201	储藏间	12.11	5.86	6.25	0.00	0.79
-2		储藏间-202	储藏间	12.17	5.89	6.28	0.00	0.80
-2		储藏间-203	储藏间	14.60	7.07	7.53	0.00	0.95
-2		储藏间-204	储藏间	9.31	4.51	4.80	0.00	0.61
-2		储藏间-205	储藏间	14.60	7.07	7.53	0.00	0.95
-2		储藏间-206	储藏间	12.17	5.89	6.28	0.00	0.80
-2		储藏间-207	储藏间	12.11	5.86	6.25	0.00	0.79
-2		储藏间-208	储藏间	9.53	4.61	4.92	0.00	0.62
-2		储藏间-209	储藏间	9.53	4.61	4.92	0.00	0.62
-2		储藏间-210	储藏间	5.76	2.79	2.97	0.00	0.38
-2		储藏间-211	储藏间	5.58	2.70	2.88	0.00	0.36
-2		储藏间-212	储藏间	9.77	4.73	5.04	0.00	0.64
-2		储藏间-213	储藏间	9.77	4.73	5.04	0.00	0.64
-2		储藏间-214	储藏间	5.58	2.70	2.88	0.00	0.36
-2		储藏间-215	储藏间	5.76	2.79	2.97	0.00	0.38
-2		储藏间-216	储藏间	9.53	4.61	4.92	0.00	0.62
-2		储藏间-217	储藏间	9.53	4.61	4.92	0.00	0.62
-2		储藏间-218	储藏间	85.09	81.00	4.09	0.00	5.56
-2		储藏间-219	储藏间	35.89	34.16	1.73	0.00	2.35
-2		储藏间-220	储藏间	21.98	20.92	1.06	0.00	1.44
-2		储藏间-221	储藏间	27.23	25.92	1.31	0.00	1.78
-1		储藏间-101	储藏间	12.11	5.86	6.25	0.00	0.79
-1		储藏间-102	储藏间	14.60	7.07	7.53	0.00	0.95
-1		储藏间-103	储藏间	16.63	8.05	8.58	0.00	1.09
-1		储藏间-104	储藏间	16.63	8.05	8.58	0.00	1.09
-1		储藏间-105	储藏间	9.31	4.51	4.80	0.00	0.61
-1		储藏间-106	储藏间	14.60	7.07	7.53	0.00	0.95
-1		储藏间-107	储藏间	12.17	5.89	6.28	0.00	0.80
-1		储藏间-108	储藏间	12.11	5.86	6.25	0.00	0.79
-1		储藏间-109	储藏间	216.83	104.95	111.88	0.00	14.17
-1		储藏间-110	储藏间	216.83	104.95	111.88	0.00	14.17
1	1	1单元101	住宅	218.00	175.64	42.36	6.89	14.24
1	1	1单元102	住宅	218.00	175.64	42.36	6.89	14.24
2	1	1单元201	住宅	224.56	180.92	43.64	6.89	14.67
2	1	1单元202	住宅	224.56	180.92	43.64	6.89	14.67

户室面积表

图幅号：

丘号：

面积单位：平方米


层次	单元号	房 号	房屋用途	建筑面积	套内建筑面积	分摊建筑面积	阳台建筑面积	占地面积
3	1	1单元301	住宅	224.72	181.05	43.67	6.89	14.68
3	1	1单元302	住宅	224.72	181.05	43.67	6.89	14.68
4	1	1单元401	住宅	224.72	181.05	43.67	6.89	14.68
4	1	1单元402	住宅	224.72	181.05	43.67	6.89	14.68
5	1	1单元501	住宅	224.72	181.05	43.67	6.89	14.68
5	1	1单元502	住宅	224.72	181.05	43.67	6.89	14.68
6	1	1单元601	住宅	224.72	181.05	43.67	6.89	14.68
6	1	1单元602	住宅	224.72	181.05	43.67	6.89	14.68
7	1	1单元701	住宅	224.72	181.05	43.67	6.89	14.68
7	1	1单元702	住宅	224.72	181.05	43.67	6.89	14.68
8	1	1单元801	住宅	224.72	181.05	43.67	6.89	14.68
8	1	1单元802	住宅	224.72	181.05	43.67	6.89	14.68
9	1	1单元901	住宅	224.72	181.05	43.67	6.89	14.68
9	1	1单元902	住宅	224.72	181.05	43.67	6.89	14.68
10	1	1单元1001	住宅	224.72	181.05	43.67	6.89	14.68
10	1	1单元1002	住宅	224.72	181.05	43.67	6.89	14.68
11	1	1单元1101	住宅	224.72	181.05	43.67	6.89	14.68
11	1	1单元1102	住宅	224.72	181.05	43.67	6.89	14.68
12	1	1单元1201	住宅	224.72	181.05	43.67	6.89	14.68
12	1	1单元1202	住宅	224.72	181.05	43.67	6.89	14.68
13	1	1单元1301	住宅	224.72	181.05	43.67	6.89	14.68
13	1	1单元1302	住宅	224.72	181.05	43.67	6.89	14.68
14	1	1单元1401	住宅	224.72	181.05	43.67	6.89	14.68
14	1	1单元1402	住宅	224.72	181.05	43.67	6.89	14.68
15	1	1单元1501	住宅	224.72	181.05	43.67	6.89	14.68
15	1	1单元1502	住宅	224.72	181.05	43.67	6.89	14.68

测量编号: 20250701-0009-07


打印日期: 2025年11月04日

房屋分层平面示意图


不动产单元号		地上	15	结 构	钢混	建成年份		总建筑面积, m ²	7607.26
幢 号		地下	2	座 落	邢台市巨鹿县北荣路北侧、万盛街西侧君悦澜庭项目1号楼				

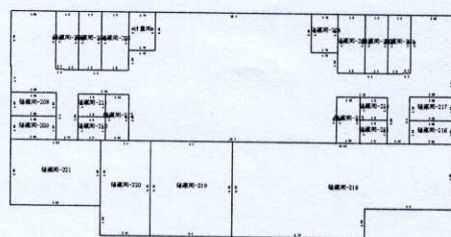


第-2层

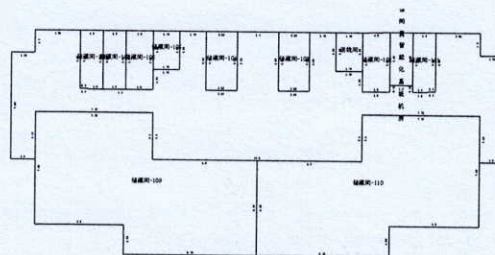


第-1层

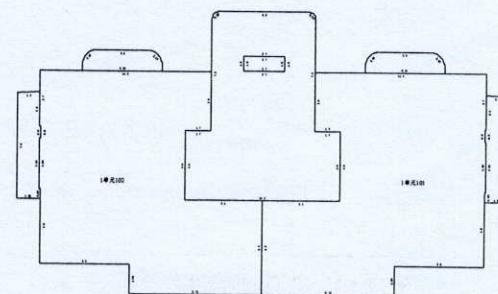


第1层

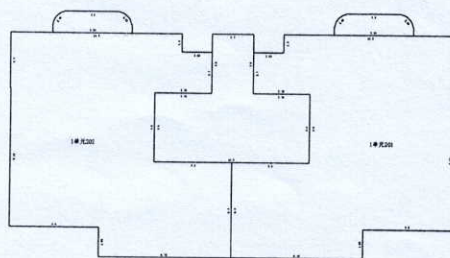

第2层

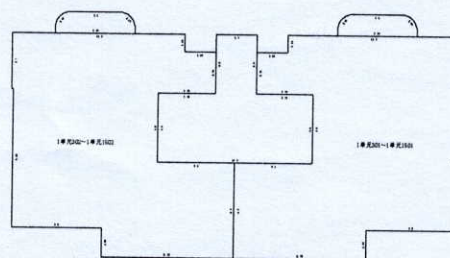

第3~15层

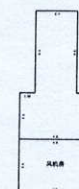

顶层

比例尺 1 : 500

测绘人: 张皓


计算人: 张皓

审核人: 李伟



房屋分层平面示意图

不动产单元号		地上	15	结构	钢混	建成年份		总建筑面积, m ²	337.60
幢号		地下	2	座落	邢台市巨鹿县北荣路北侧、万盛街西侧君悦澜庭项目1号楼				

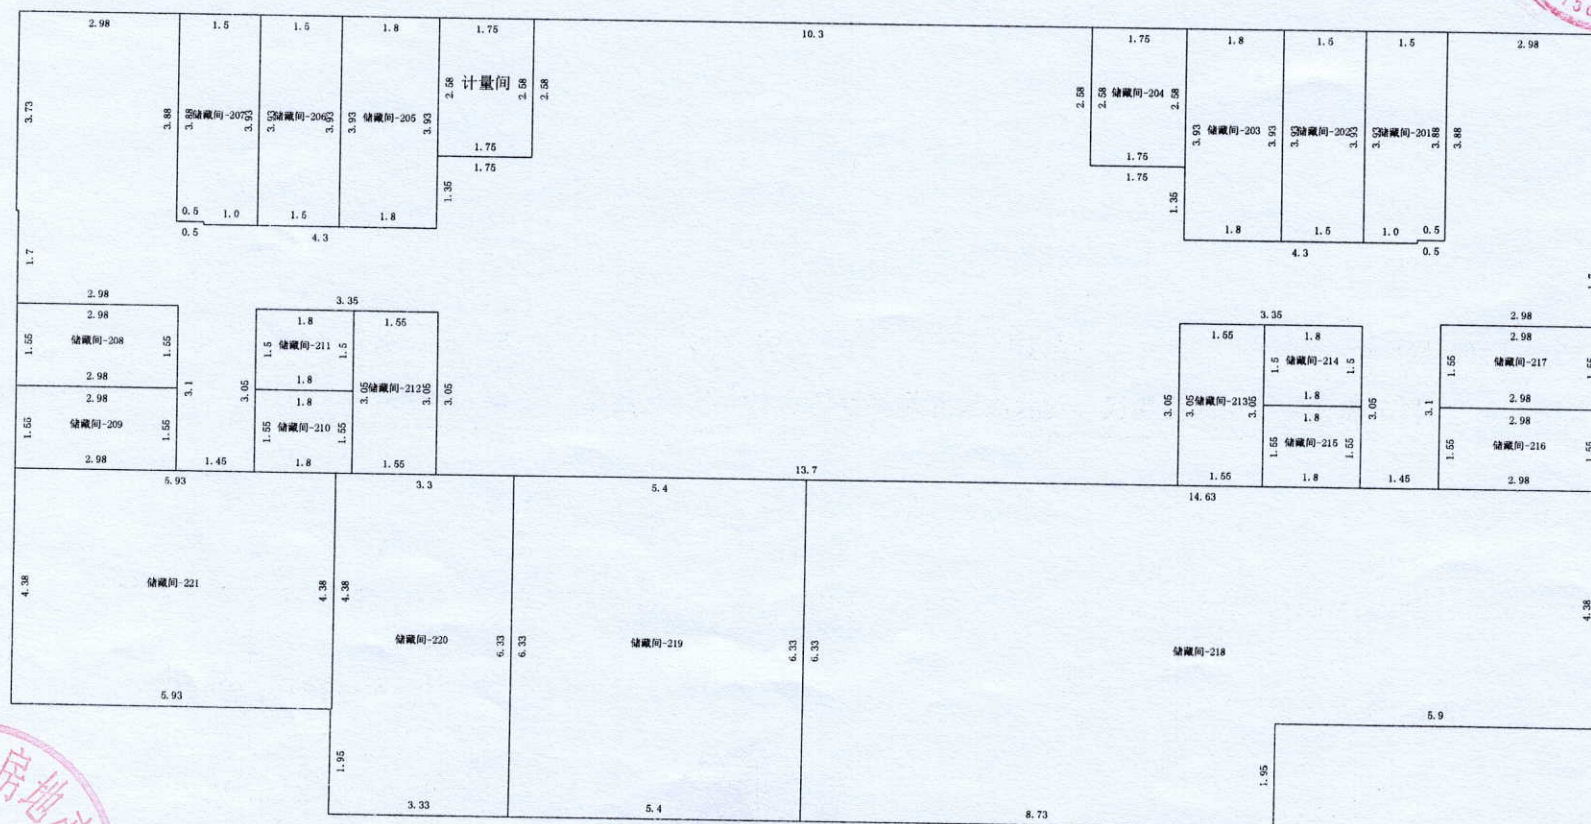

第-2层

比例尺 1 : 140

测绘人: 张皓


计算人: 张皓

审核人: 李伟

邢台市城乡房产测绘队

房屋分层平面示意图

不动产单元号		地上	15	结 构	钢混	建成年份		总建筑面积, m²	541.82
幢 号		地下	2	座 落	邢台市巨鹿县北荣路北侧、万盛街西侧君悦澜庭项目1号楼				

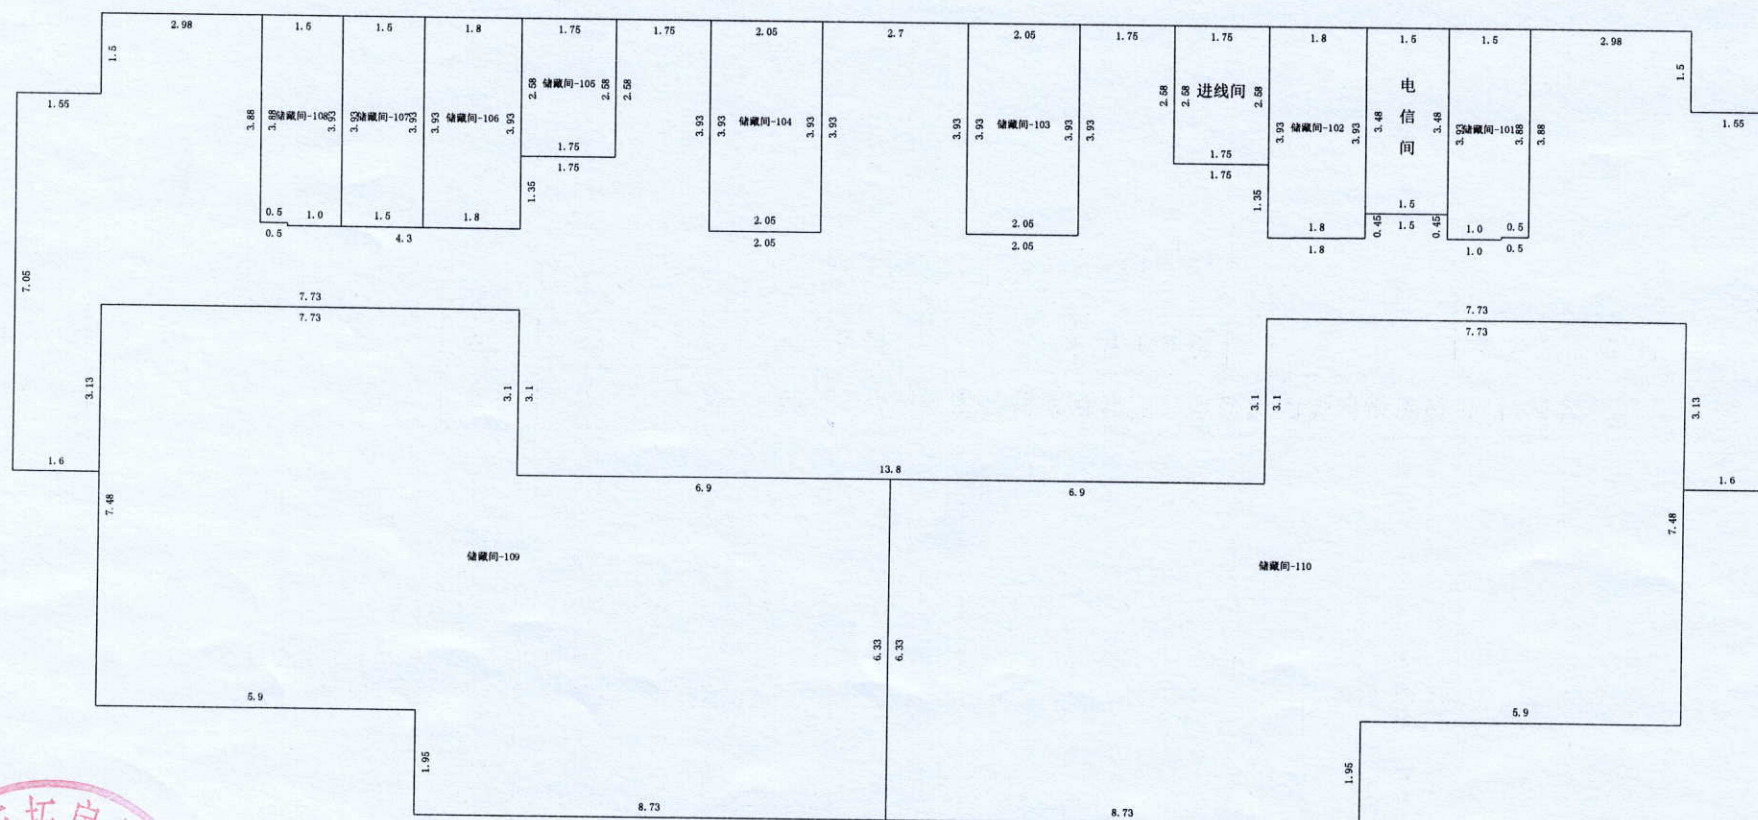

邢台市城乡房产测绘队



比例尺 1:140


测绘人: 张皓

计算人: 张皓

审核人: 李伟

房屋分层平面示意图

不动产单元号		地 上	15	结 构	钢混	建成年份		总建筑面积, m²	436.00
幢 号		地 下	2	座 落	邢台市巨鹿县北荣路北侧、万盛街西侧君悦澜庭项目1号楼				

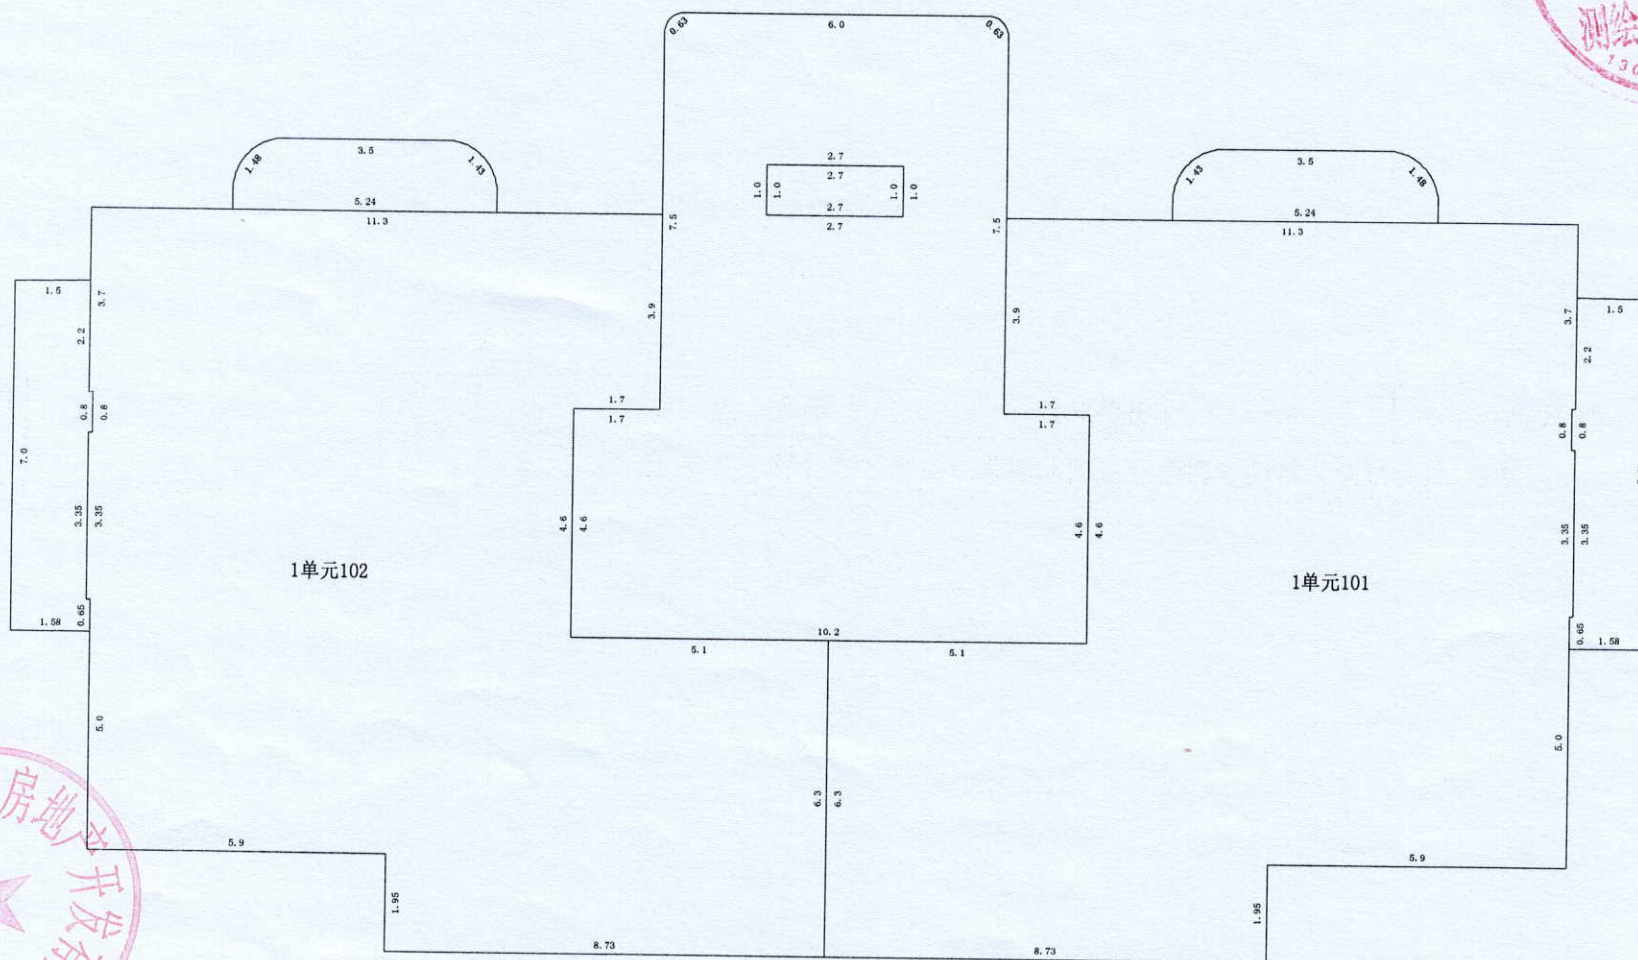

比例尺 1 : 150

第1层


测绘人：张皓

计算人：张皓

审核人：李伟

房屋分层平面示意图

不动产单元号		地上	15	结构	钢混	建成年份		总建筑面积, m ²	449.12
幢号		地下	2	座落	邢台市巨鹿县北荣路北侧、万盛街西侧君悦澜庭项目1号楼				

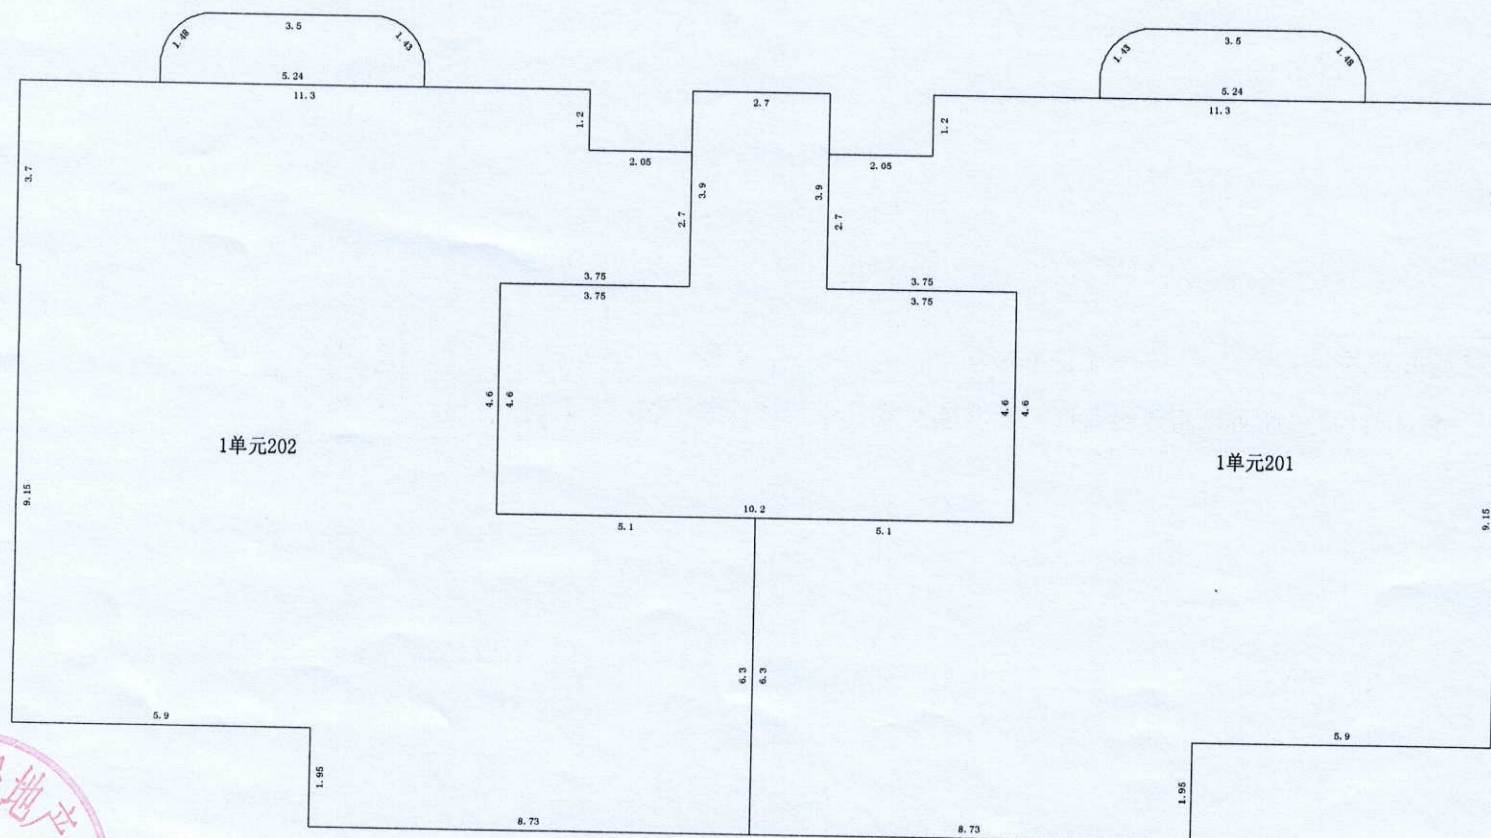

第2层

比例尺 1 : 150

测绘人: 张皓

计算人: 张皓


审核人: 李伟

邢台市城乡房产测绘队



房屋分层平面示意图

不动产单元号		地上	15	结 构	钢混	建成年份		总建筑面积, m ²	5842.72
幢 号		地下	2	座 落	邢台市巨鹿县北荣路北侧、万盛街西侧君悦澜庭项目1号楼				

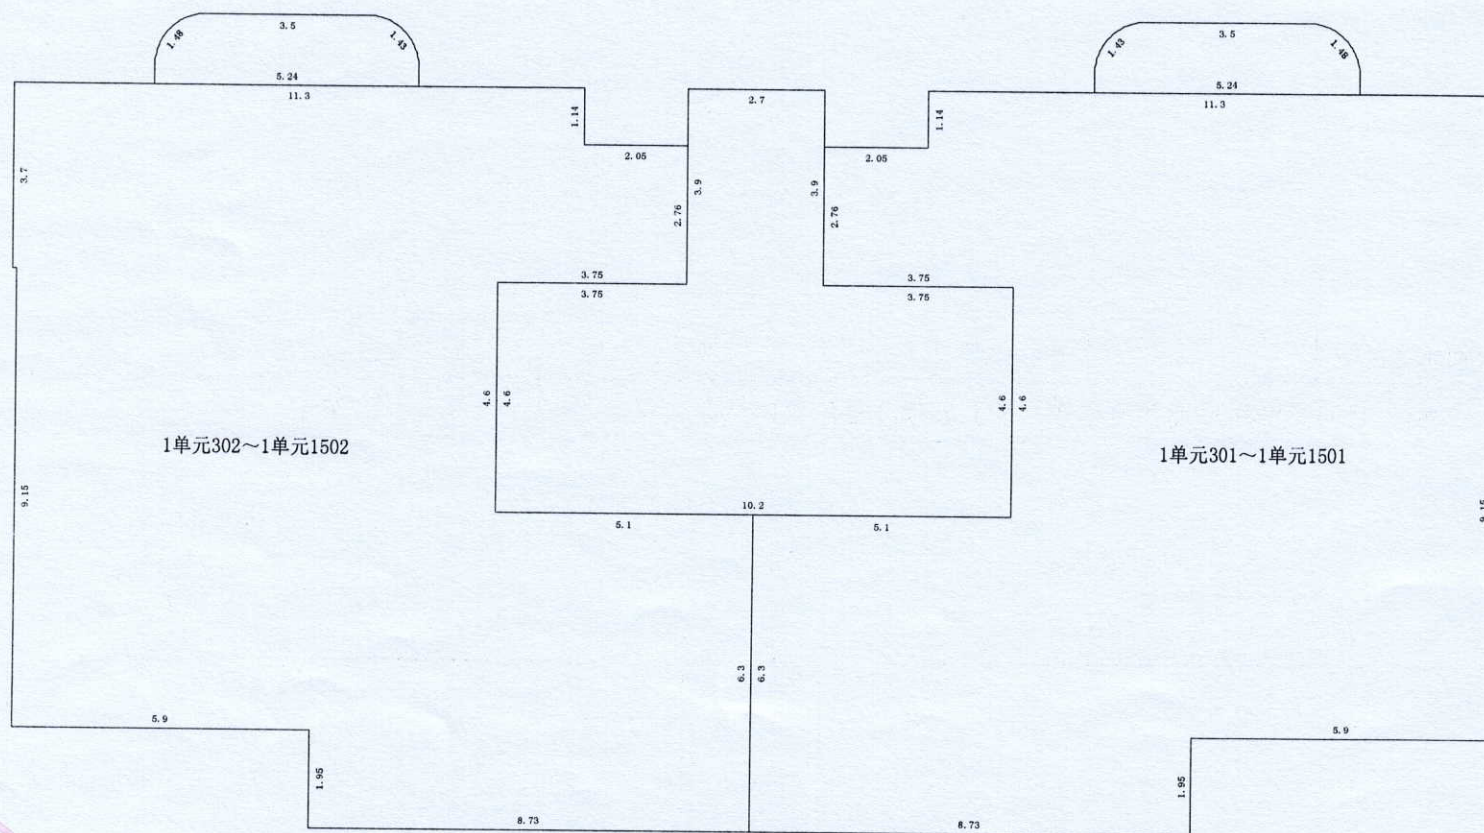

第3~15层

比例尺 1 : 150

测绘人: 张皓


计算人: 张皓

审核人: 李伟



房屋分层平面示意图

不动产单元号		地上	15	结构	钢混	建成年份		总建筑面积, m ²	0.00
幢号		地下	2	座落	邢台市巨鹿县北荣路北侧、万盛街西侧君悦澜庭项目1号楼				

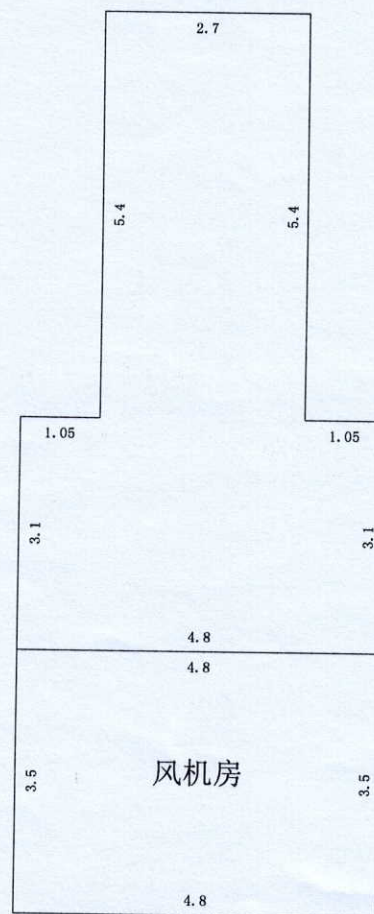

顶层



邢台市城乡房产测绘队



比例尺 1 : 100

测绘人: 张皓

计算人: 张皓

审核人: 李伟