

不动产测绘报告

(房产测绘)

项目名称: 清华园·王府(一期)地下车库

开发单位: 河北家墅房地产开发有限公司

测绘单位: 巨鹿县方圆工程测绘中心

项目坐落: 巨鹿县西园街东侧、北荣路北侧



2025年11月26日

目录

- 一、 报告书概况
- 二、 、房产面积计算说明
- 三、 报告使用说明
- 四、 分摊情况说明
- 五、 测量报告
- 六、 分层（幢）房屋面积表
- 七、 房屋分层平面示意图
- 八、 单位营业执照
- 九、 人员资格证书



报告书情况说明

一、 委托方：河北家墅房地产开发有限公司

二、 项目概况：

1、 名称：清华园·王府（一期）地下车库

2、 坐落：巨鹿县西园街东侧、北荣路北侧

3、 地上层数：0

地下层数：1

4、 结构：钢筋混凝土

5、 建筑面积：11152.96

6、 计算人：杨肖娜

7、 测绘类别：预测绘

8、 测绘日期：2025年 11月 25日

9、 备注：此不动产测量报告总建筑面积为：11152.96m²，（不包含人防面积）图中阴影部分为人防工程，报警阀室01、换热站01、生活泵房01、消防泵房01、消防水池01、中水泵房01，合计面积为2285.41m²，不在本次登记范围。



房产面积计算说明

一、测量依据

经我公司根据开发企业提供的图纸和与图纸相同的 CAD 电子图，并按《房产测量规范》（GB/T17986.1-2000）及建设部“关于房屋建筑面积计算与房屋权属登记有关问题的通知”（建住房[2002]74 号文）要求进行了房屋面积测算，具体成果详见《户室面积表》。

二、面积计算

- 1、计算基数是根据申请人提供的图纸结果而定。
- 2、建筑面积是采用北京超图软件股份有限公司的专业房产测绘软件计算及分摊。
- 3、报告中应说明的面积计算中的其他问题。

三、其他

- 1、本测绘报告所述面积，是指按开发企业提供的图纸计算建筑面积，权属面积以产权部门确认的面积为准。
- 2、本测绘报告不作为权属证明。
- 3、我们与委托方没有利害关系或偏见，也与有关当事人没有利害关系或偏见。
- 4、本测绘报告中陈述的事实是真实和准确的，保证本测绘报告中所涉及的测量和计算结果是客观、公正、准确和规范的。我们愿意为该测绘报告涉及的房产测绘质量负责。
- 5、本测绘报告在正式提交前，已提请委托方检查校对。
- 6、委托方对测绘报告有异议的，按《房产测绘管理办法》的规定，可以委托上一级房产测绘机构鉴定。
- 7、本测绘报告一式三份，其中二份交给委托方，一份由测绘单位存档备案。



报告使用说明

- 一、本测绘报告加盖测绘成果章生效。
- 二、本测绘报告涂改、复制、或部分使用无效。如有损毁或遗失，应及时向测绘单位申请重新测绘。
- 三、本测绘报告有效期至该房屋客体发生变化，当测绘对象客体发生变化后，应及时申请变更测绘，否则此测绘报告无效。
- 四、本测绘报告测绘项目的房地产资料由委托方提供。若由于委托方提供资料的完整性、真实性而影响本测绘报告的，责任由委托方承担。
- 五、 本测绘报告：
 建筑面积 = 套内面积 + 分摊面积
 分摊面积 = 套内面积 * 分摊系数



清华园·王府（一期）地下车库

分摊情况说明

清华园·王府（一期）地下车库位于巨鹿县西园街东侧、北荣路北侧，本报告为清华园·王府（一期）地下车库房产面积预测绘，地下车库共计 1 层，本次预测总建筑面积为 11152.96 m²

地下车库共计 336 个，总建筑面积 8867.55 m²，分摊走道、风机房、设备用房、半外墙面积 4570.64 m²。

公建共计 6 间，总建筑面积 2285.41 m²，分摊走道、风机房、设备用房、半外墙面积 1178.07 m²。

分摊系数计算方法：

分摊系数（K）=（总建筑面积-套内面积总和）÷套内建筑面积总和

建筑面积 = 套内面积 + 分摊面积

分摊面积 = 套内面积 * 分摊系数



测量报告[预测]

幢 号：地下车库

项目名称		清华园·王府（一期）地下车库					
房屋坐落		巨鹿县西园街东侧、北荣路北侧					
产权人或委托人		河北家墅房地产开发有限公司					
项目编号		20251125		委托日期		2025年 11月 25日	
建筑结构		钢筋混凝土		建成年份		预测	
建筑用途		地下车位		房屋总层数		1	
总建筑面积		11152.96		地上层数	0	地下层数	1
功能区名称		套内面积		分摊面积		建筑面积	
分类 明细	人防	2944.15		0.00		2944.15	
	车位区	4296.91		4570.64		8867.55	
	公建区	1107.34		1178.07		2285.41	
面积合计		5404.25		5748.71		11152.96	
此不动产测量报告总建筑面积为：11152.96m²，（不包含人防面积）图中阴影部分为人防工程，报警阀室01、换热站01、生活泵房01、消防泵房01、消防水池01、中水泵房01，合计面积为2285.41m²，不在本次登记范围。							
测绘说明 1、测绘依据：国家《房产测量规范》（GB/T 17986.1-2000，GB/T 17986.2-2000）及其他国家相关的法律法规 2、分摊系数计算方法： 分摊系数（K）=（总建筑面积-套内建筑面积总和）÷ 套内建筑面积总和 3、各套建筑面积计算方法： 套建筑面积 = 套内建筑面积 + 套内建筑面积×分摊系数 河北家墅房地产开发有限公司 1301080107386 巨鹿县王府工程测绘中心 成果专用章							

测量：杨肖娜

审核：徐晓媛

测绘单位：巨鹿县方圆工程测绘中心

户室面积表

幢号:地下车库

幢总建筑面积: 11152.96m²(注: 套内面积包含阳台面积, 单位: m²)

层次	单元号	房 号	建筑面积	套内面积	分摊面积	阳台面积
-1		1	26.25	12.72	13.53	0.00
-1		2	26.25	12.72	13.53	0.00
-1		3	26.25	12.72	13.53	0.00
-1		4	26.25	12.72	13.53	0.00
-1		5	26.25	12.72	13.53	0.00
-1		6	26.25	12.72	13.53	0.00
-1		7	26.25	12.72	13.53	0.00
-1		8	26.25	12.72	13.53	0.00
-1		9	26.25	12.72	13.53	0.00
-1		10	26.25	12.72	13.53	0.00
-1		11	26.25	12.72	13.53	0.00
-1		12	26.25	12.72	13.53	0.00
-1		13	26.25	12.72	13.53	0.00
-1		14	26.25	12.72	13.53	0.00
-1		15	26.25	12.72	13.53	0.00
-1		16	26.25	12.72	13.53	0.00
-1		17	26.25	12.72	13.53	0.00
-1		18	26.25	12.72	13.53	0.00
-1		19	26.25	12.72	13.53	0.00
-1		20	26.25	12.72	13.53	0.00
-1		21	26.25	12.72	13.53	0.00
-1		22	26.25	12.72	13.53	0.00
-1		23	26.25	12.72	13.53	0.00
-1		24	26.25	12.72	13.53	0.00
-1		25	26.25	12.72	13.53	0.00
-1		26	26.25	12.72	13.53	0.00
-1		27	26.25	12.72	13.53	0.00
-1		28	26.25	12.72	13.53	0.00
-1		29	26.25	12.72	13.53	0.00
-1		30	26.25	12.72	13.53	0.00
-1		31	26.25	12.72	13.53	0.00
-1		32	26.25	12.72	13.53	0.00
-1		33	26.25	12.72	13.53	0.00
-1		34	26.25	12.72	13.53	0.00
-1		35	26.25	12.72	13.53	0.00

户室面积表

幢号:地下车库

幢总建筑面积: 11152.96m²(注: 套内面积包含阳台面积, 单位: m²)

层次	单元号	房 号	建筑面积	套内面积	分摊面积	阳台面积
-1		36	26.25	12.72	13.53	0.00
-1		37	26.25	12.72	13.53	0.00
-1		38	26.25	12.72	13.53	0.00
-1		39	26.25	12.72	13.53	0.00
-1		40	26.25	12.72	13.53	0.00
-1		41	26.25	12.72	13.53	0.00
-1		42	26.25	12.72	13.53	0.00
-1		43	26.25	12.72	13.53	0.00
-1		44	26.25	12.72	13.53	0.00
-1		45	26.25	12.72	13.53	0.00
-1		46	26.25	12.72	13.53	0.00
-1		47	26.25	12.72	13.53	0.00
-1		48	26.25	12.72	13.53	0.00
-1		49	26.25	12.72	13.53	0.00
-1		50	26.25	12.72	13.53	0.00
-1		51	26.25	12.72	13.53	0.00
-1		52	26.25	12.72	13.53	0.00
-1		53	26.25	12.72	13.53	0.00
-1		54	26.25	12.72	13.53	0.00
-1		55	26.25	12.72	13.53	0.00
-1		57	26.25	12.72	13.53	0.00
-1		58	26.25	12.72	13.53	0.00
-1		59	26.25	12.72	13.53	0.00
-1		60	26.25	12.72	13.53	0.00
-1		61	26.25	12.72	13.53	0.00
-1		62	26.25	12.72	13.53	0.00
-1		63	26.25	12.72	13.53	0.00
-1		64	26.25	12.72	13.53	0.00
-1		65	26.25	12.72	13.53	0.00
-1		68	26.25	12.72	13.53	0.00
-1		69	26.25	12.72	13.53	0.00
-1		70	26.25	12.72	13.53	0.00
-1		71	26.25	12.72	13.53	0.00
-1		72	26.25	12.72	13.53	0.00
-1		73	26.25	12.72	13.53	0.00

户室面积表

幢号:地下车库 幢总建筑面积: 11152.96 m² (注: 套内面积包含阳台面积, 单位: m²)

层次	单元号	房 号	建筑面积	套内面积	分摊面积	阳台面积
-1		74	26.25	12.72	13.53	0.00
-1		75	26.25	12.72	13.53	0.00
-1		76	26.25	12.72	13.53	0.00
-1		77	26.25	12.72	13.53	0.00
-1		78	26.25	12.72	13.53	0.00
-1		79	26.25	12.72	13.53	0.00
-1		80	26.25	12.72	13.53	0.00
-1		81	26.25	12.72	13.53	0.00
-1		82	26.25	12.72	13.53	0.00
-1		83	26.25	12.72	13.53	0.00
-1		84	26.25	12.72	13.53	0.00
-1		85	26.25	12.72	13.53	0.00
-1		86	26.25	12.72	13.53	0.00
-1		87	26.25	12.72	13.53	0.00
-1		88	26.25	12.72	13.53	0.00
-1		89	26.25	12.72	13.53	0.00
-1		90	26.25	12.72	13.53	0.00
-1		91	26.25	12.72	13.53	0.00
-1		92	26.25	12.72	13.53	0.00
-1		93	26.25	12.72	13.53	0.00
-1		94	26.25	12.72	13.53	0.00
-1		95	26.25	12.72	13.53	0.00
-1		96	26.25	12.72	13.53	0.00
-1		97	26.25	12.72	13.53	0.00
-1		98	26.25	12.72	13.53	0.00
-1		99	26.25	12.72	13.53	0.00
-1		100	26.25	12.72	13.53	0.00
-1		101	26.25	12.72	13.53	0.00
-1		102	26.25	12.72	13.53	0.00
-1		103	26.25	12.72	13.53	0.00
-1		104	26.25	12.72	13.53	0.00
-1		105	26.25	12.72	13.53	0.00
-1		106	26.25	12.72	13.53	0.00
-1		107	26.25	12.72	13.53	0.00
-1		108	26.25	12.72	13.53	0.00

户室面积表

幢号:地下车库 幢总建筑面积: 11152.96 m² (注: 套内面积包含阳台面积, 单位: m²)

层次	单元号	房 号	建筑面积	套内面积	分摊面积	阳台面积
-1		109	26.25	12.72	13.53	0.00
-1		110	26.25	12.72	13.53	0.00
-1		111	26.25	12.72	13.53	0.00
-1		112	26.25	12.72	13.53	0.00
-1		113	26.25	12.72	13.53	0.00
-1		114	26.25	12.72	13.53	0.00
-1		115	26.25	12.72	13.53	0.00
-1		116	26.25	12.72	13.53	0.00
-1		117	26.25	12.72	13.53	0.00
-1		118	26.25	12.72	13.53	0.00
-1		119	26.25	12.72	13.53	0.00
-1		120	26.25	12.72	13.53	0.00
-1		121	26.25	12.72	13.53	0.00
-1		122	26.25	12.72	13.53	0.00
-1		123	26.25	12.72	13.53	0.00
-1		124	26.25	12.72	13.53	0.00
-1		125	26.25	12.72	13.53	0.00
-1		126	26.25	12.72	13.53	0.00
-1		127	26.25	12.72	13.53	0.00
-1		128	26.25	12.72	13.53	0.00
-1		129	26.25	12.72	13.53	0.00
-1		130	26.25	12.72	13.53	0.00
-1		131	26.25	12.72	13.53	0.00
-1		132	26.25	12.72	13.53	0.00
-1		133	26.25	12.72	13.53	0.00
-1		134	26.25	12.72	13.53	0.00
-1		135	26.25	12.72	13.53	0.00
-1		136	26.25	12.72	13.53	0.00
-1		137	26.25	12.72	13.53	0.00
-1		138	26.25	12.72	13.53	0.00
-1		139	26.25	12.72	13.53	0.00
-1		140	26.25	12.72	13.53	0.00
-1		141	26.25	12.72	13.53	0.00
-1		142	26.25	12.72	13.53	0.00
-1		143	26.25	12.72	13.53	0.00

户室面积表

幢号:地下车库

幢总建筑面积: 11152.96m²(注: 套内面积包含阳台面积, 单位: m²)

层次	单元号	房 号	建筑面积	套内面积	分摊面积	阳台面积
-1		144	26.25	12.72	13.53	0.00
-1		145	26.25	12.72	13.53	0.00
-1		146	26.25	12.72	13.53	0.00
-1		147	26.25	12.72	13.53	0.00
-1		148	26.25	12.72	13.53	0.00
-1		149	26.25	12.72	13.53	0.00
-1		150	26.25	12.72	13.53	0.00
-1		151	26.25	12.72	13.53	0.00
-1		152	26.25	12.72	13.53	0.00
-1		153	26.25	12.72	13.53	0.00
-1		154	26.25	12.72	13.53	0.00
-1		155	26.25	12.72	13.53	0.00
-1		156	26.25	12.72	13.53	0.00
-1		157	26.25	12.72	13.53	0.00
-1		158	26.25	12.72	13.53	0.00
-1		159	26.25	12.72	13.53	0.00
-1		160	26.25	12.72	13.53	0.00
-1		161	26.25	12.72	13.53	0.00
-1		162	26.25	12.72	13.53	0.00
-1		163	26.25	12.72	13.53	0.00
-1		164	26.25	12.72	13.53	0.00
-1		165	26.25	12.72	13.53	0.00
-1		166	26.25	12.72	13.53	0.00
-1		167	26.25	12.72	13.53	0.00
-1		168	26.25	12.72	13.53	0.00
-1		169	26.25	12.72	13.53	0.00
-1		170	26.25	12.72	13.53	0.00
-1		171	26.25	12.72	13.53	0.00
-1		172	26.25	12.72	13.53	0.00
-1		173	26.25	12.72	13.53	0.00
-1		174	26.25	12.72	13.53	0.00
-1		175	26.25	12.72	13.53	0.00
-1		176	26.25	12.72	13.53	0.00
-1		177	26.25	12.72	13.53	0.00
-1		178	26.25	12.72	13.53	0.00

户室面积表

幢号:地下车库

幢总建筑面积: 11152.96m²(注: 套内面积包含阳台面积, 单位: m²)

层次	单元号	房 号	建筑面积	套内面积	分摊面积	阳台面积
-1		179	26.25	12.72	13.53	0.00
-1		180	26.25	12.72	13.53	0.00
-1		181	26.25	12.72	13.53	0.00
-1		182	26.25	12.72	13.53	0.00
-1		183	26.25	12.72	13.53	0.00
-1		184	26.25	12.72	13.53	0.00
-1		185	26.25	12.72	13.53	0.00
-1		186	26.25	12.72	13.53	0.00
-1		187	26.25	12.72	13.53	0.00
-1		188	26.25	12.72	13.53	0.00
-1		189	26.25	12.72	13.53	0.00
-1		190	26.25	12.72	13.53	0.00
-1		191	26.25	12.72	13.53	0.00
-1		192	26.25	12.72	13.53	0.00
-1		193	26.25	12.72	13.53	0.00
-1		194	26.25	12.72	13.53	0.00
-1		195	26.25	12.72	13.53	0.00
-1		196	26.25	12.72	13.53	0.00
-1		197	26.25	12.72	13.53	0.00
-1		198	26.25	12.72	13.53	0.00
-1		199	26.25	12.72	13.53	0.00
-1		200	26.25	12.72	13.53	0.00
-1		2-01	26.25	12.72	13.53	0.00
-1		201	26.25	12.72	13.53	0.00
-1		202	26.25	12.72	13.53	0.00
-1		2-03	26.25	12.72	13.53	0.00
-1		203	26.25	12.72	13.53	0.00
-1		204	26.25	12.72	13.53	0.00
-1		205	26.25	12.72	13.53	0.00
-1		2-05	26.25	12.72	13.53	0.00
-1		206	26.25	12.72	13.53	0.00
-1		2-06	26.25	12.72	13.53	0.00
-1		207	26.25	12.72	13.53	0.00
-1		2-07	26.25	12.72	13.53	0.00
-1		2-08	26.25	12.72	13.53	0.00

户室面积表

幢号:地下车库

幢总建筑面积: 11152.96m²

(注: 套内面积包含阳台面积, 单位: m²)

层次	单元号	房 号	建筑面积	套内面积	分摊面积	阳台面积
-1		208	26.25	12.72	13.53	0.00
-1		2-09	26.25	12.72	13.53	0.00
-1		209	26.25	12.72	13.53	0.00
-1		2-10	26.25	12.72	13.53	0.00
-1		210	26.25	12.72	13.53	0.00
-1		211	26.25	12.72	13.53	0.00
-1		2-11	26.25	12.72	13.53	0.00
-1		2-12	26.25	12.72	13.53	0.00
-1		212	26.25	12.72	13.53	0.00
-1		213	26.25	12.72	13.53	0.00
-1		214	26.25	12.72	13.53	0.00
-1		215	26.25	12.72	13.53	0.00
-1		216	26.25	12.72	13.53	0.00
-1		2-16	26.25	12.72	13.53	0.00
-1		2-17	26.25	12.72	13.53	0.00
-1		217	26.25	12.72	13.53	0.00
-1		2-18	26.25	12.72	13.53	0.00
-1		218	26.25	12.72	13.53	0.00
-1		219	26.25	12.72	13.53	0.00
-1		2-19	26.25	12.72	13.53	0.00
-1		2-20	26.25	12.72	13.53	0.00
-1		220	26.25	12.72	13.53	0.00
-1		221	26.25	12.72	13.53	0.00
-1		2-21	26.25	12.72	13.53	0.00
-1		222	26.25	12.72	13.53	0.00
-1		2-22	26.25	12.72	13.53	0.00
-1		223	26.25	12.72	13.53	0.00
-1		224	26.25	12.72	13.53	0.00
-1		225	26.25	12.72	13.53	0.00
-1		2-25	26.25	12.72	13.53	0.00
-1		2-26	26.25	12.72	13.53	0.00
-1		226	26.25	12.72	13.53	0.00
-1		227	26.25	12.72	13.53	0.00
-1		2-27	26.25	12.72	13.53	0.00
-1		228	26.25	12.72	13.53	0.00

户室面积表

幢号:地下车库

幢总建筑面积: 11152.96 m²(注: 套内面积包含阳台面积, 单位: m²)

层次	单元号	房 号	建筑面积	套内面积	分摊面积	阳台面积
-1		2-28	26.25	12.72	13.53	0.00
-1		229	26.25	12.72	13.53	0.00
-1		230	26.25	12.72	13.53	0.00
-1		231	26.25	12.72	13.53	0.00
-1		232	26.25	12.72	13.53	0.00
-1		233	26.25	12.72	13.53	0.00
-1		234	26.25	12.72	13.53	0.00
-1		235	26.25	12.72	13.53	0.00
-1		236	26.25	12.72	13.53	0.00
-1		237	26.25	12.72	13.53	0.00
-1		238	26.25	12.72	13.53	0.00
-1		239	26.25	12.72	13.53	0.00
-1		240	26.25	12.72	13.53	0.00
-1		241	26.25	12.72	13.53	0.00
-1		242	26.25	12.72	13.53	0.00
-1		243	26.25	12.72	13.53	0.00
-1		253	26.25	12.72	13.53	0.00
-1		254	26.25	12.72	13.53	0.00
-1		255	26.25	12.72	13.53	0.00
-1		256	26.25	12.72	13.53	0.00
-1		257	26.25	12.72	13.53	0.00
-1		258	26.25	12.72	13.53	0.00
-1		259	26.25	12.72	13.53	0.00
-1		260	26.25	12.72	13.53	0.00
-1		261	26.25	12.72	13.53	0.00
-1		262	26.25	12.72	13.53	0.00
-1		263	26.25	12.72	13.53	0.00
-1		264	26.25	12.72	13.53	0.00
-1		265	26.25	12.72	13.53	0.00
-1		266	26.25	12.72	13.53	0.00
-1		267	26.25	12.72	13.53	0.00
-1		268	26.25	12.72	13.53	0.00
-1		269	26.25	12.72	13.53	0.00
-1		270	26.25	12.72	13.53	0.00
-1		271	26.25	12.72	13.53	0.00

户室面积表

幢号:地下车库

幢总建筑面积: 11152.96m²(注: 套内面积包含阳台面积, 单位: m²)

层次	单元号	房 号	建筑面积	套内面积	分摊面积	阳台面积
-1		299	26.25	12.72	13.53	0.00
-1		300	26.25	12.72	13.53	0.00
-1		301	26.25	12.72	13.53	0.00
-1		302	26.25	12.72	13.53	0.00
-1		303	26.25	12.72	13.53	0.00
-1		304	26.25	12.72	13.53	0.00
-1		305	26.25	12.72	13.53	0.00
-1		306	26.25	12.72	13.53	0.00
-1		307	26.25	12.72	13.53	0.00
-1		308	26.25	12.72	13.53	0.00
-1		309	26.25	12.72	13.53	0.00
-1		310	26.25	12.72	13.53	0.00
-1		311	26.25	12.72	13.53	0.00
-1		312	42.00	20.35	21.65	0.00
-1		313	42.00	20.35	21.65	0.00
-1		314	26.28	12.73	13.55	0.00
-1		315	26.28	12.73	13.55	0.00
-1		316	26.28	12.73	13.55	0.00
-1		317	26.28	12.73	13.55	0.00
-1		318	26.28	12.73	13.55	0.00
-1		319	26.28	12.73	13.55	0.00
-1		320	26.28	12.73	13.55	0.00
-1		321	26.28	12.73	13.55	0.00
-1		322	26.28	12.73	13.55	0.00
-1		323	26.28	12.73	13.55	0.00
-1		324	26.25	12.72	13.53	0.00
-1		325	26.25	12.72	13.53	0.00
-1		327	26.25	12.72	13.53	0.00
-1		328	26.25	12.72	13.53	0.00
-1		329	26.25	12.72	13.53	0.00
-1		330	26.25	12.72	13.53	0.00
-1		331	26.25	12.72	13.53	0.00
-1		332	26.25	12.72	13.53	0.00
-1		333	26.25	12.72	13.53	0.00
-1		334	26.25	12.72	13.53	0.00

户室面积表

幢号:地下车库


幢总建筑面积: 11152.96m²

(注: 套内面积包含阳台面积, 单位: m²)

层次	单元号	房 号	建筑面积	套内面积	分摊面积	阳台面积
-1		335	26.25	12.72	13.53	0.00
-1		336	26.25	12.72	13.53	0.00
-1		337	26.25	12.72	13.53	0.00
-1		338	26.25	12.72	13.53	0.00
-1		339	26.25	12.72	13.53	0.00
-1		363	26.25	12.72	13.53	0.00
-1		364	26.25	12.72	13.53	0.00
-1		365	26.25	12.72	13.53	0.00
-1		366	26.25	12.72	13.53	0.00
-1		367	26.25	12.72	13.53	0.00
-1		368	26.25	12.72	13.53	0.00
-1		369	26.25	12.72	13.53	0.00
-1		370	26.25	12.72	13.53	0.00
-1		371	42.00	20.35	21.65	0.00
-1		420	26.25	12.72	13.53	0.00
-1		421	26.25	12.72	13.53	0.00
-1		422	26.25	12.72	13.53	0.00
-1		423	26.25	12.72	13.53	0.00
-1		424	26.25	12.72	13.53	0.00
-1		425	26.25	12.72	13.53	0.00
-1		426	26.25	12.72	13.53	0.00
-1		报警阀室01	33.98	16.46	17.52	0.00
-1		换热站01	333.35	161.52	171.83	0.00
-1		人防工程01	2053.39	2053.39	0.00	0.00
-1		人防工程02	890.76	890.76	0.00	0.00
-1		生活泵房01	529.84	256.72	273.12	0.00
-1		消防泵房01	256.04	124.06	131.98	0.00
-1		消防水池01	612.04	296.55	315.49	0.00
-1		中水泵房01	520.16	252.03	268.13	0.00

房屋分层平面示意图

宗地代码			地上 0	结构	钢筋混凝土	建成年份	总建筑面积, m²	11152.96
幢号	地下车库	地下 1	座落	巨鹿县西园街东侧、北荣路北侧清华园·王府(一期)地下车库				

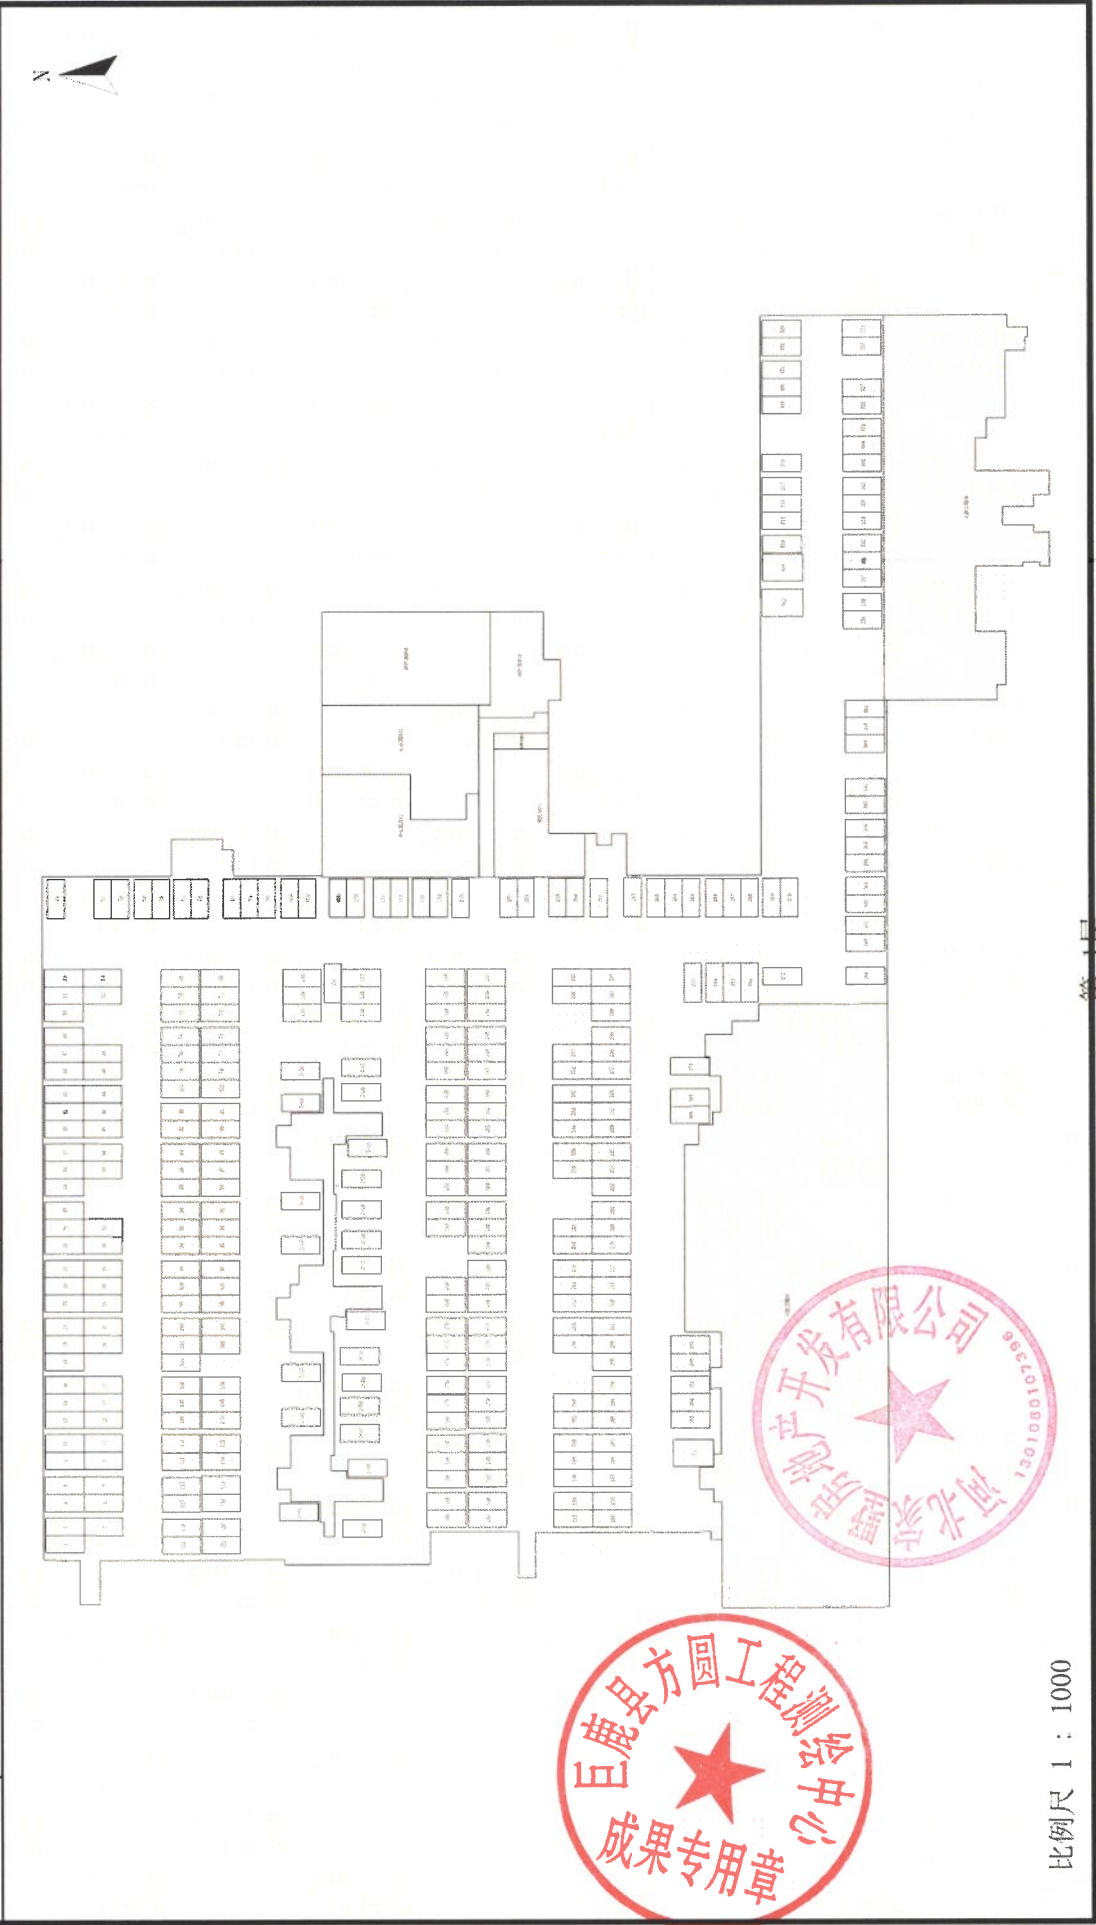

比例尺 1 : 1000

第1层

测绘人: 杨肖娜

计算人: 杨肖娜

审核人: 徐晓媛