


巨鹿县2025年度第1批次城乡建设用地增减挂钩建新区建设用地勘测定界图

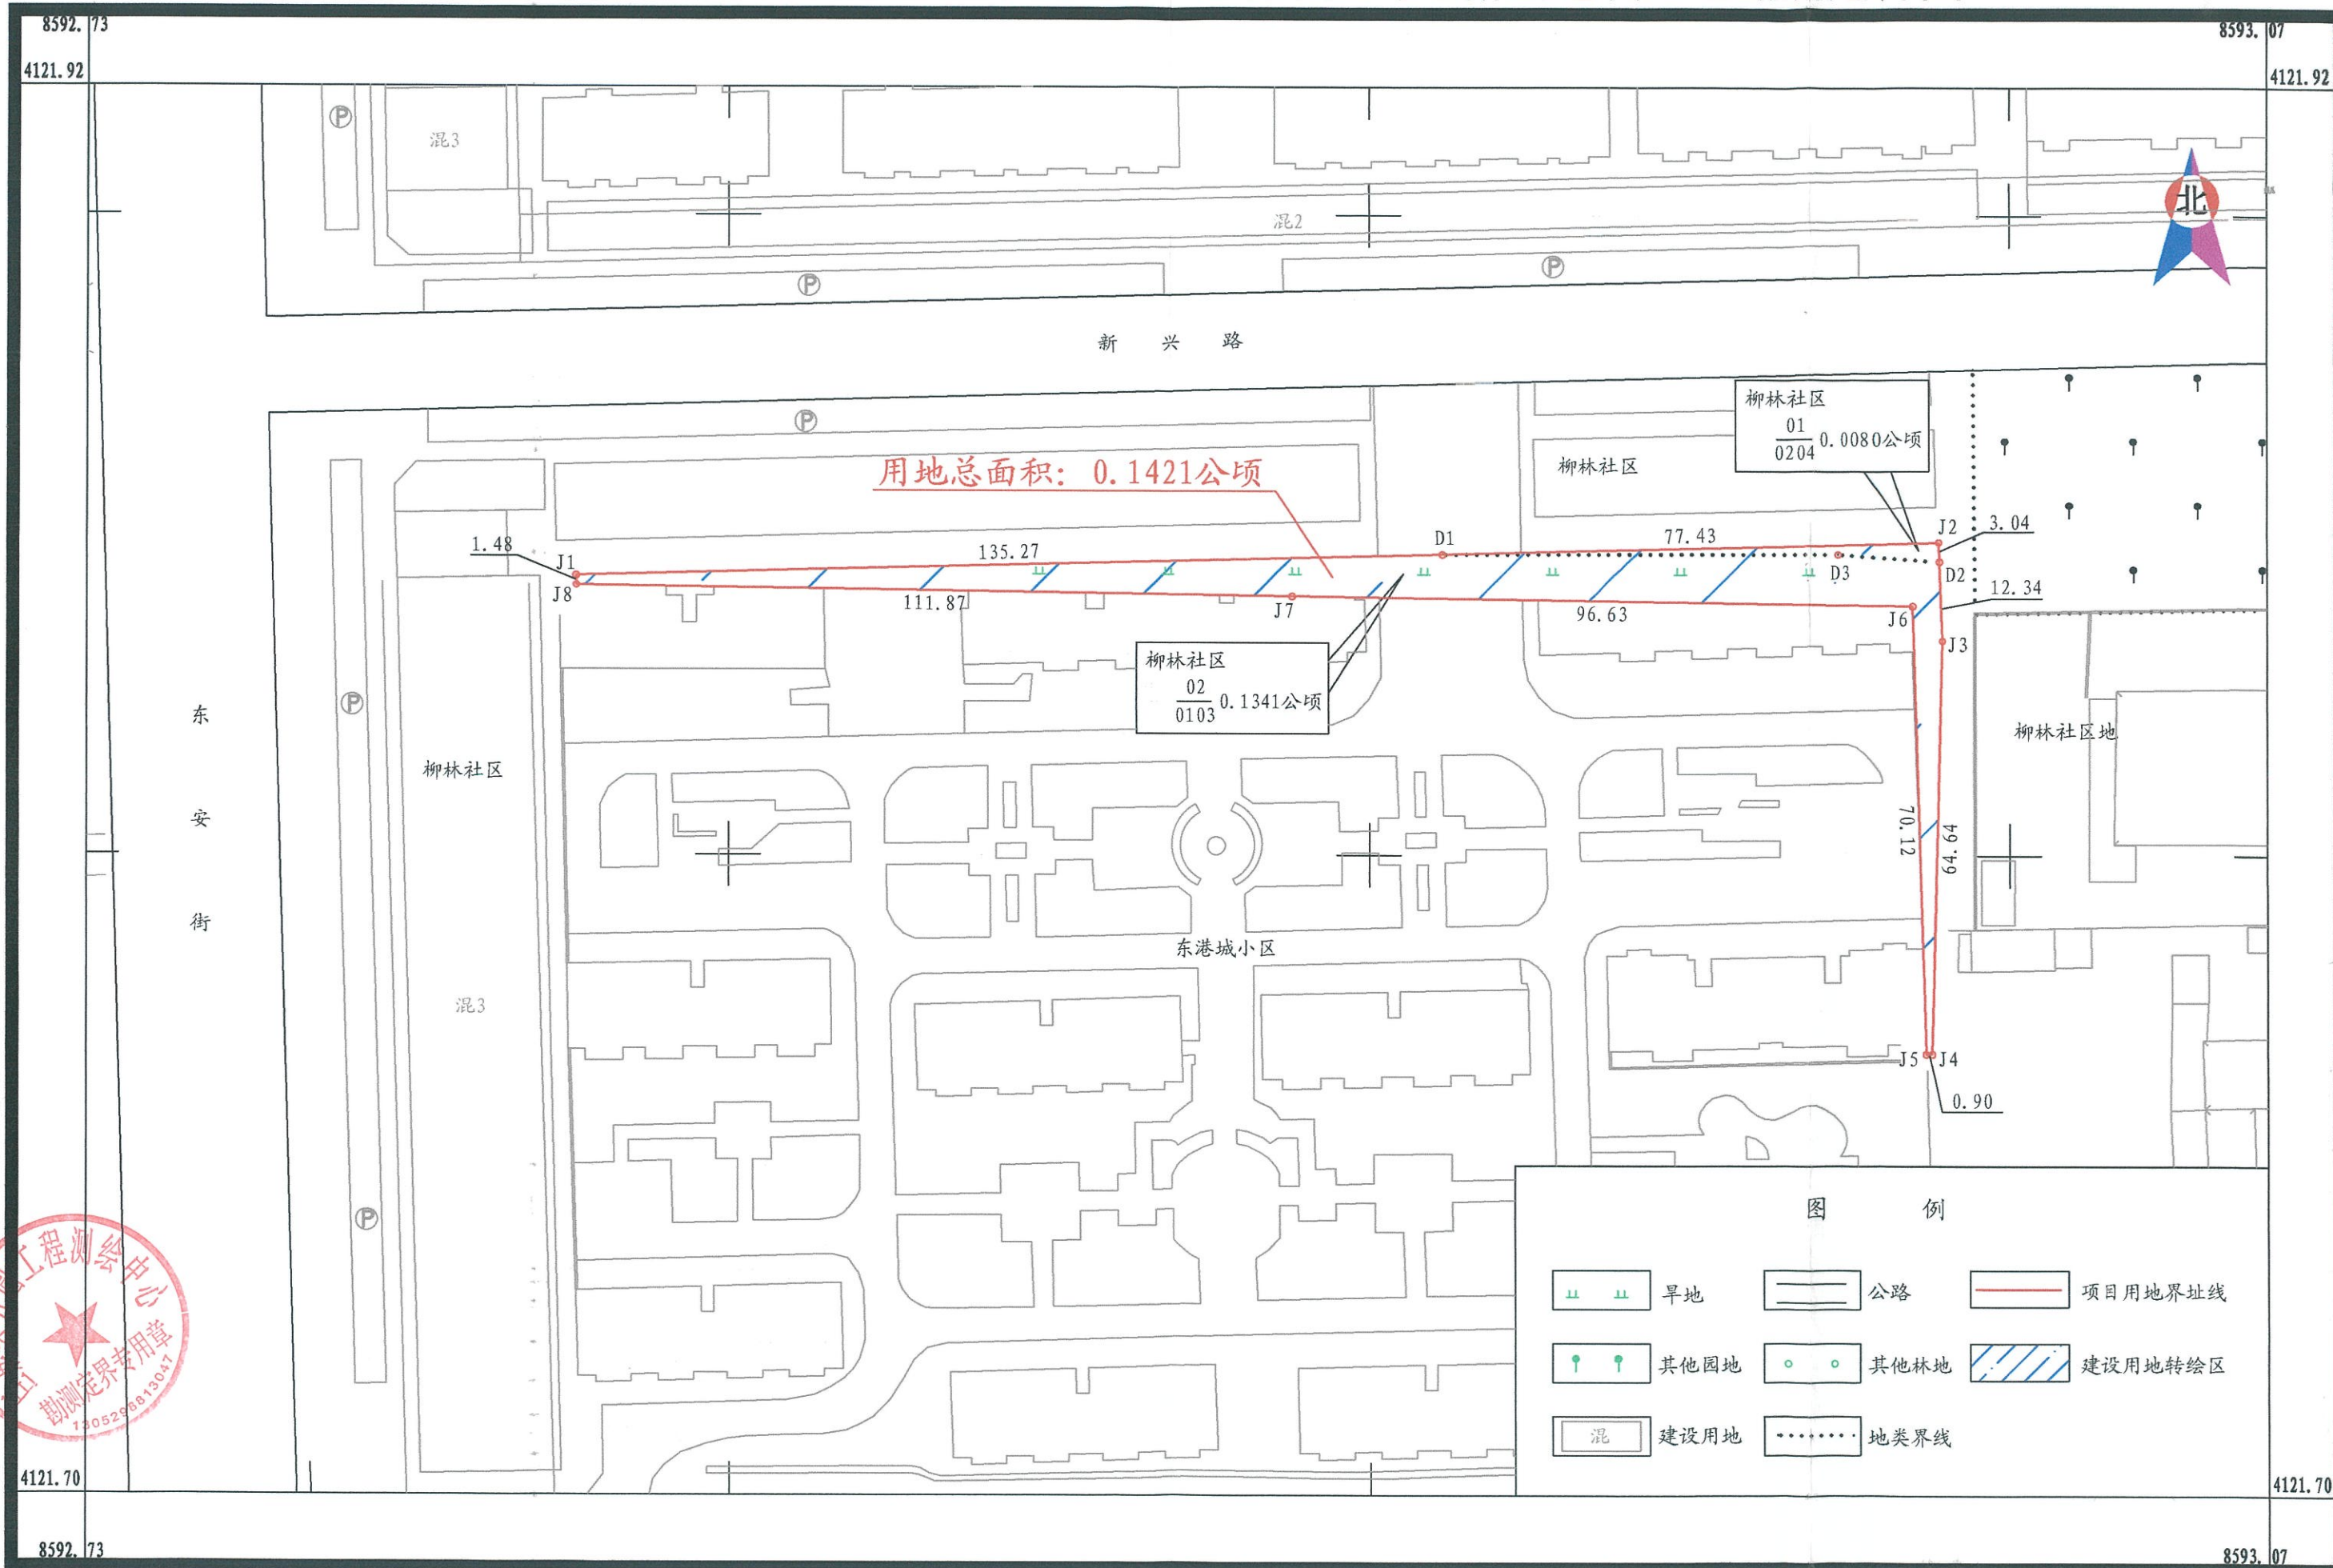

测绘单位: 巨鹿县方圆工程测绘中心

成图日期: 2025年3月23日
高程系: 1985国家高程基准

坐标系: 2000国家大地坐标系

1:1000

绘图员: 徐泽宁 检查员: 贾丁丁 审核员: 徐晓媛