
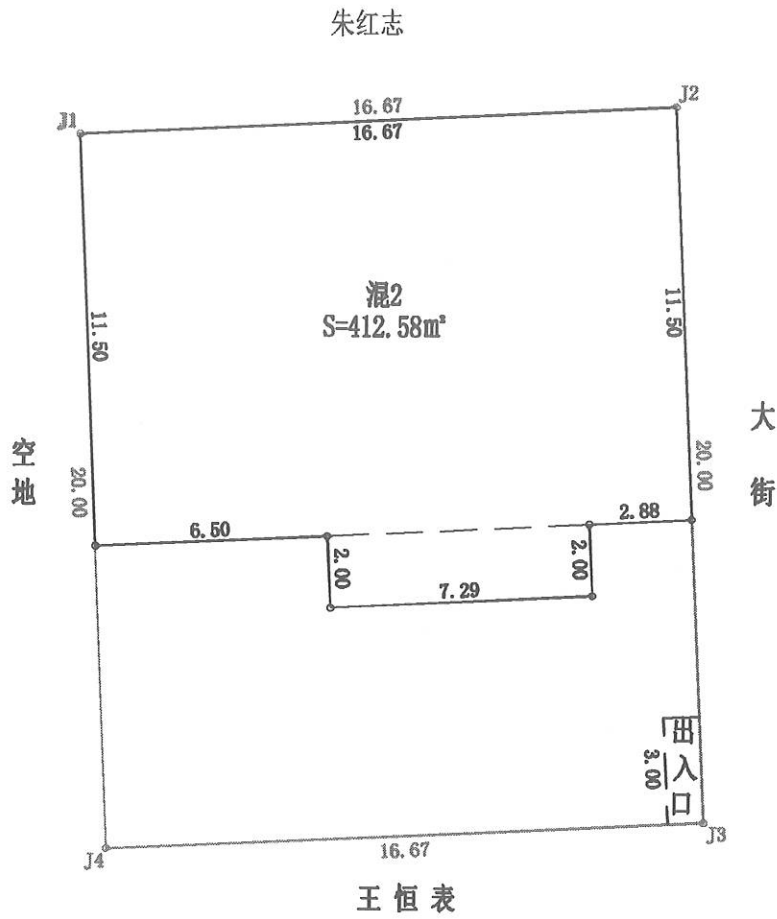



建房总平面图

单位: m, m²

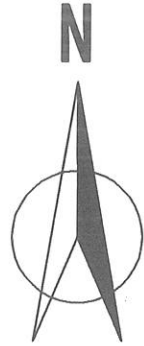


技术指标


项目	计算单位	数值
基底面积	m ²	206.29
总建筑面积	m ²	412.58
建筑高度	m	8
使用权面积	m ²	333.40
容积率	万m ² /hm ²	1.24
建筑层数	地上二层	
土地用途	住宅	

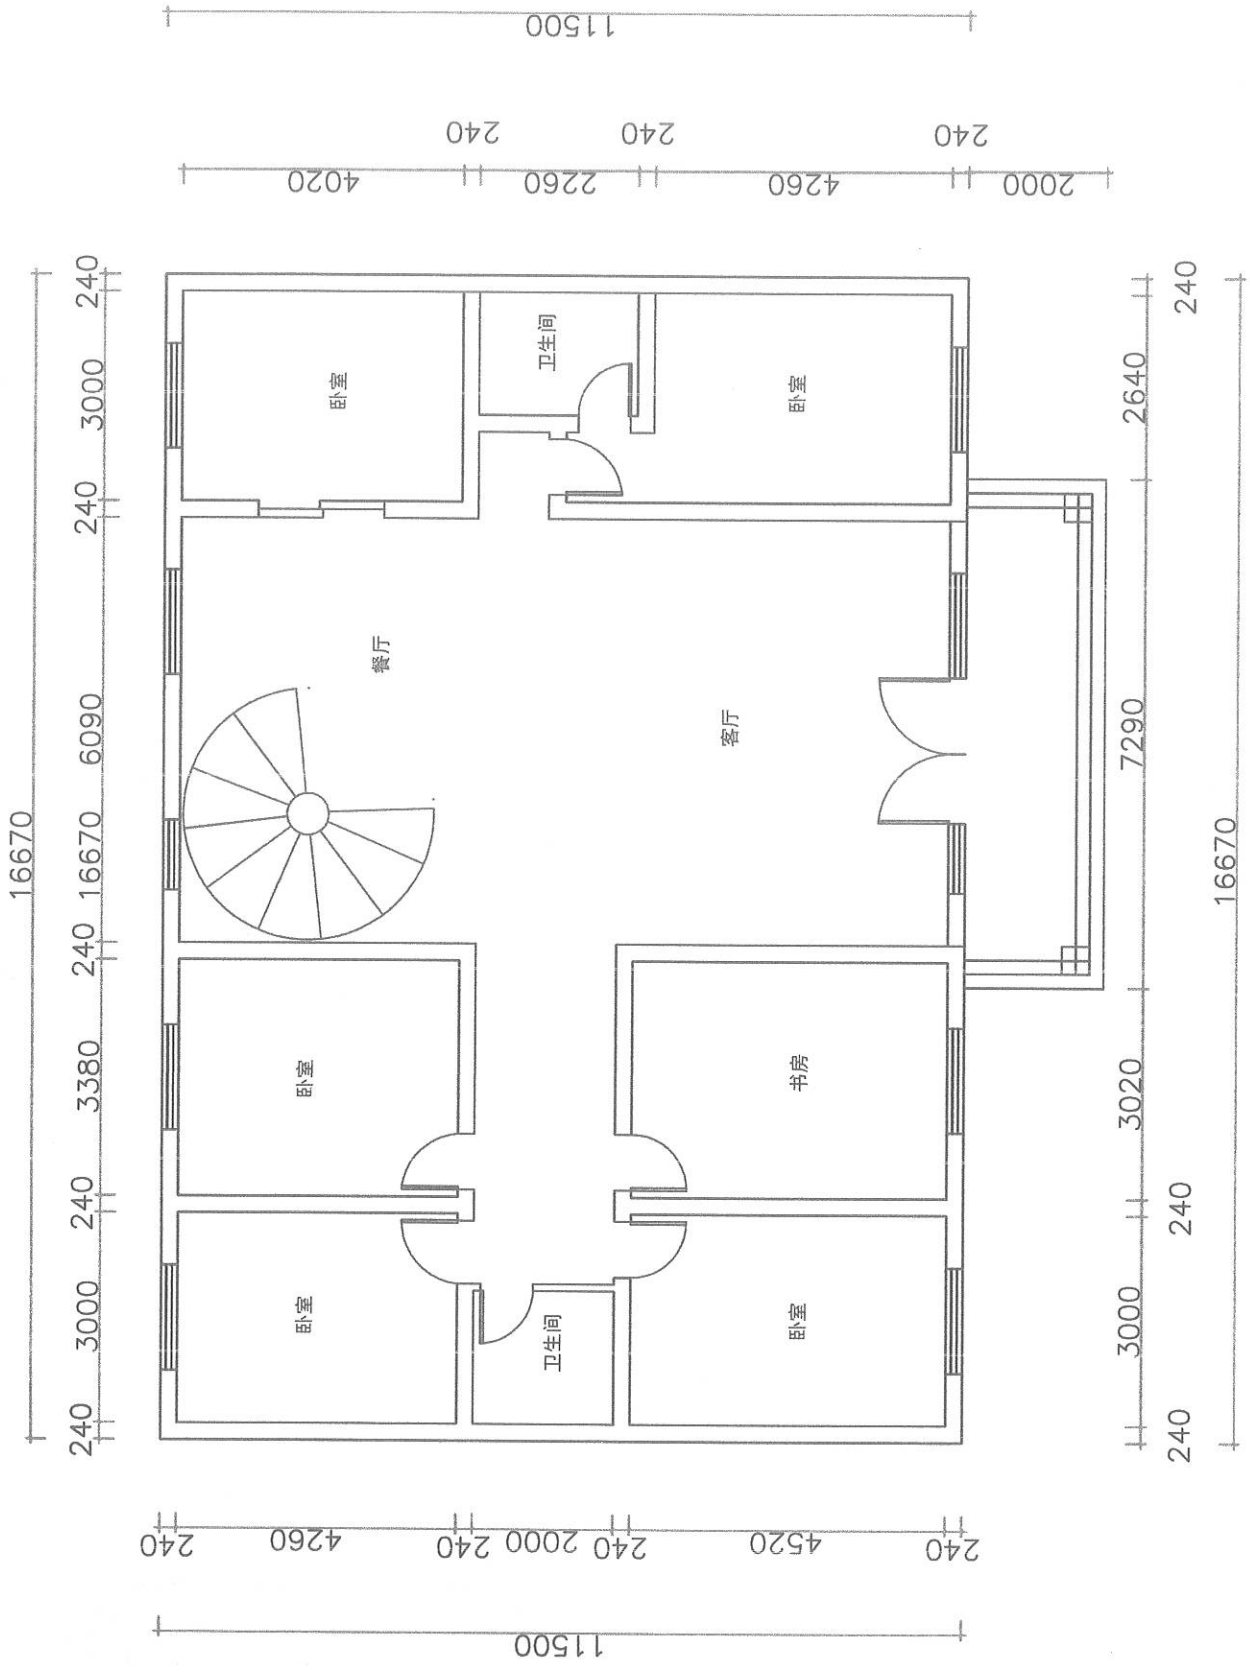


一层平面图

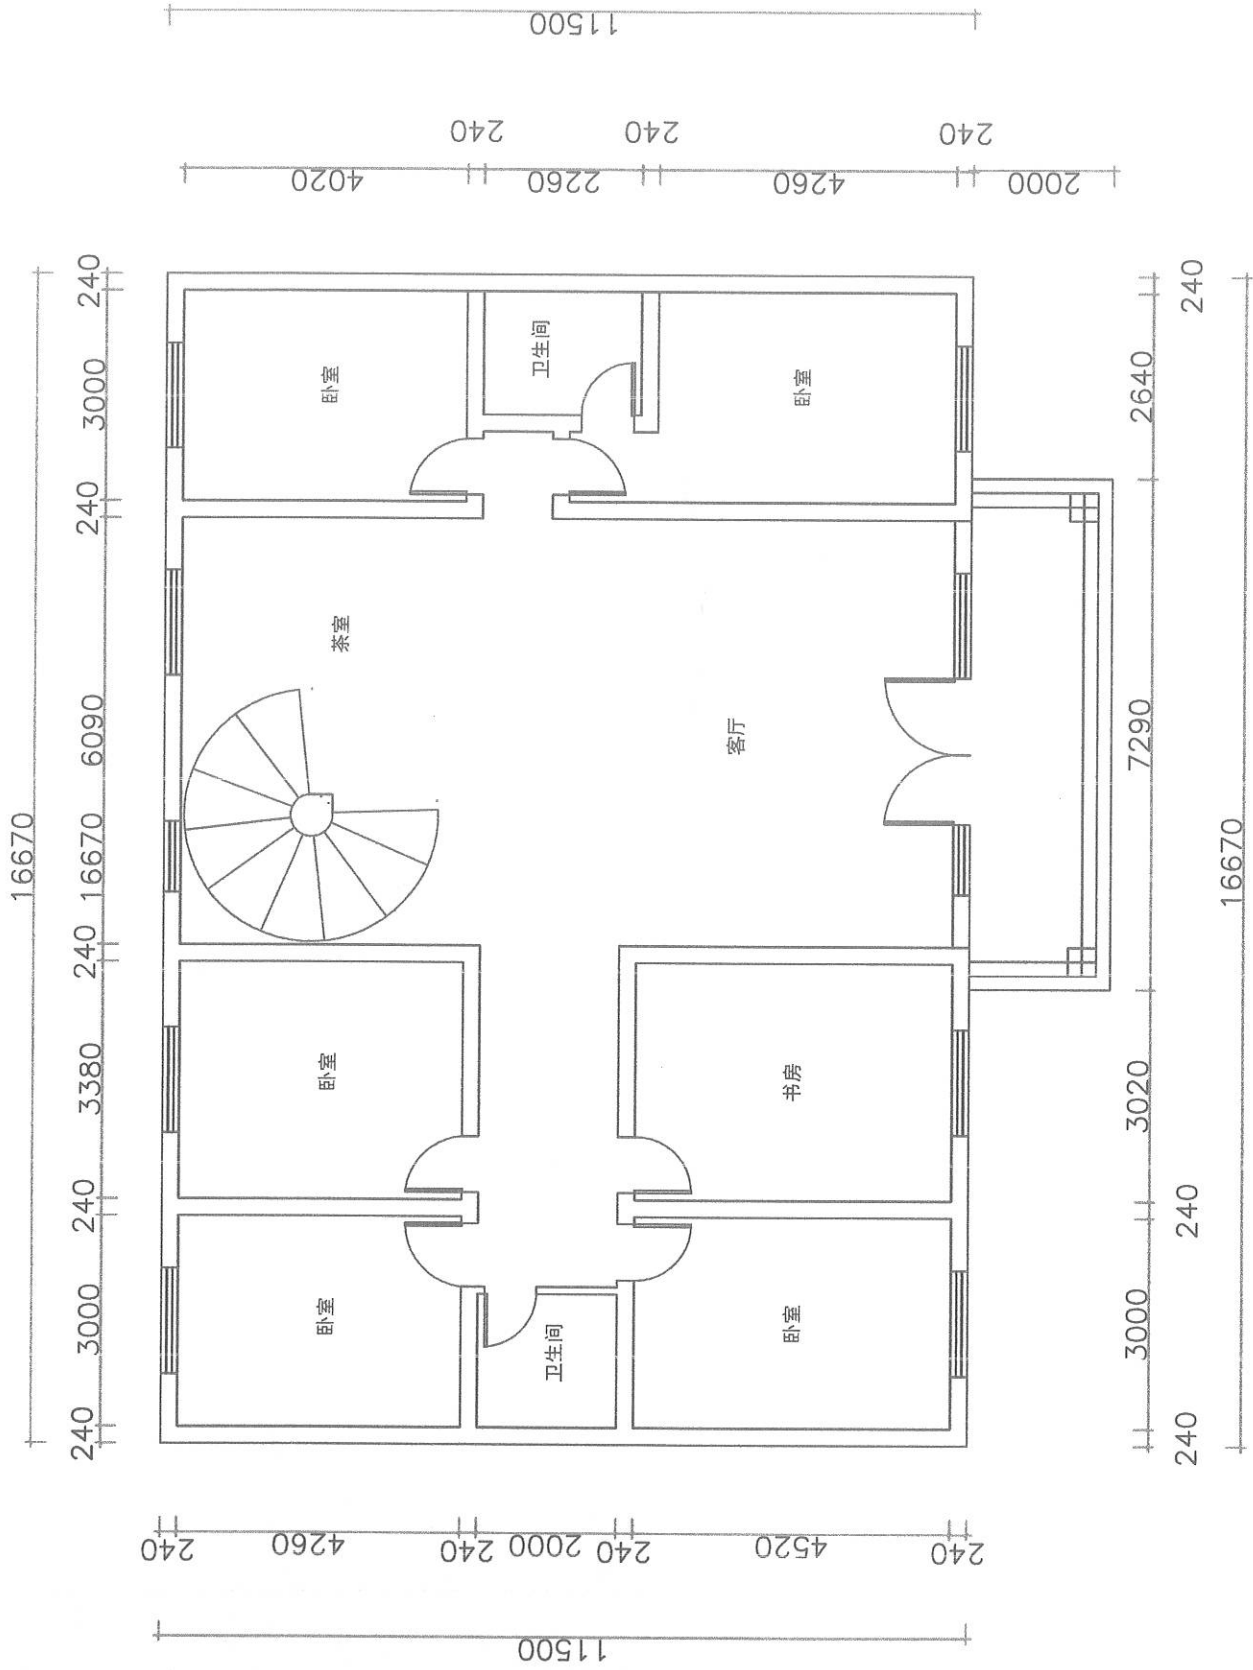

二层平面图

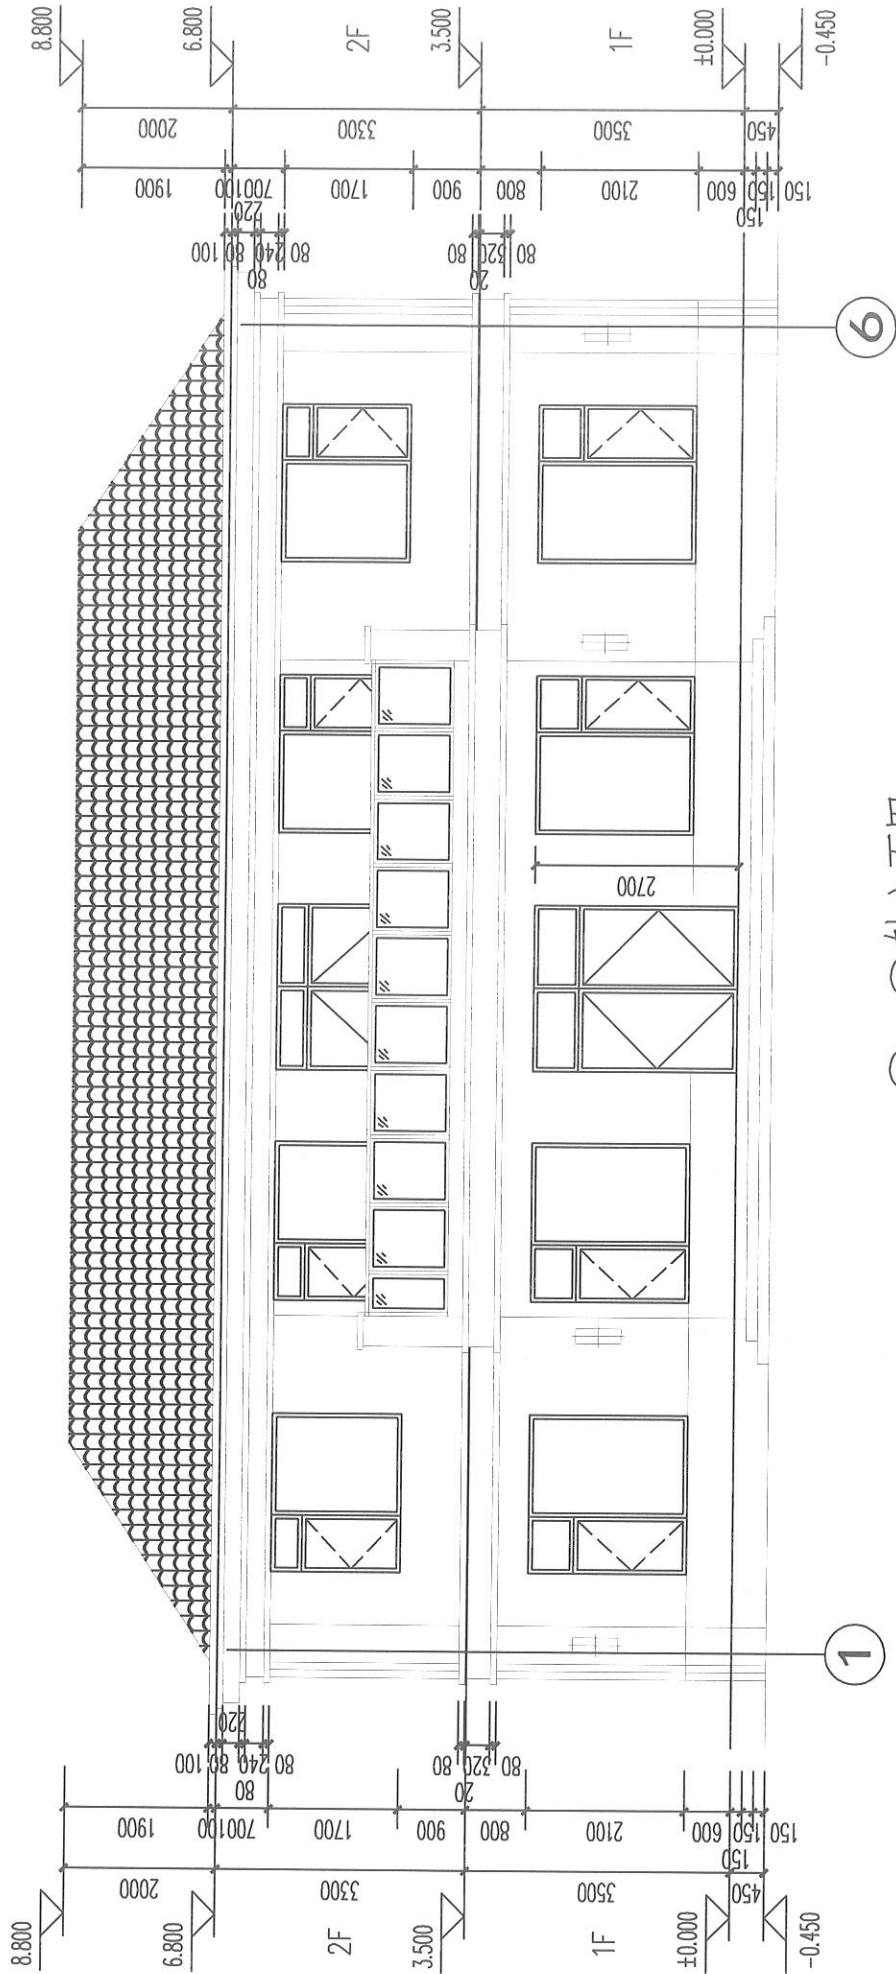



①~⑥轴立面图 1:100

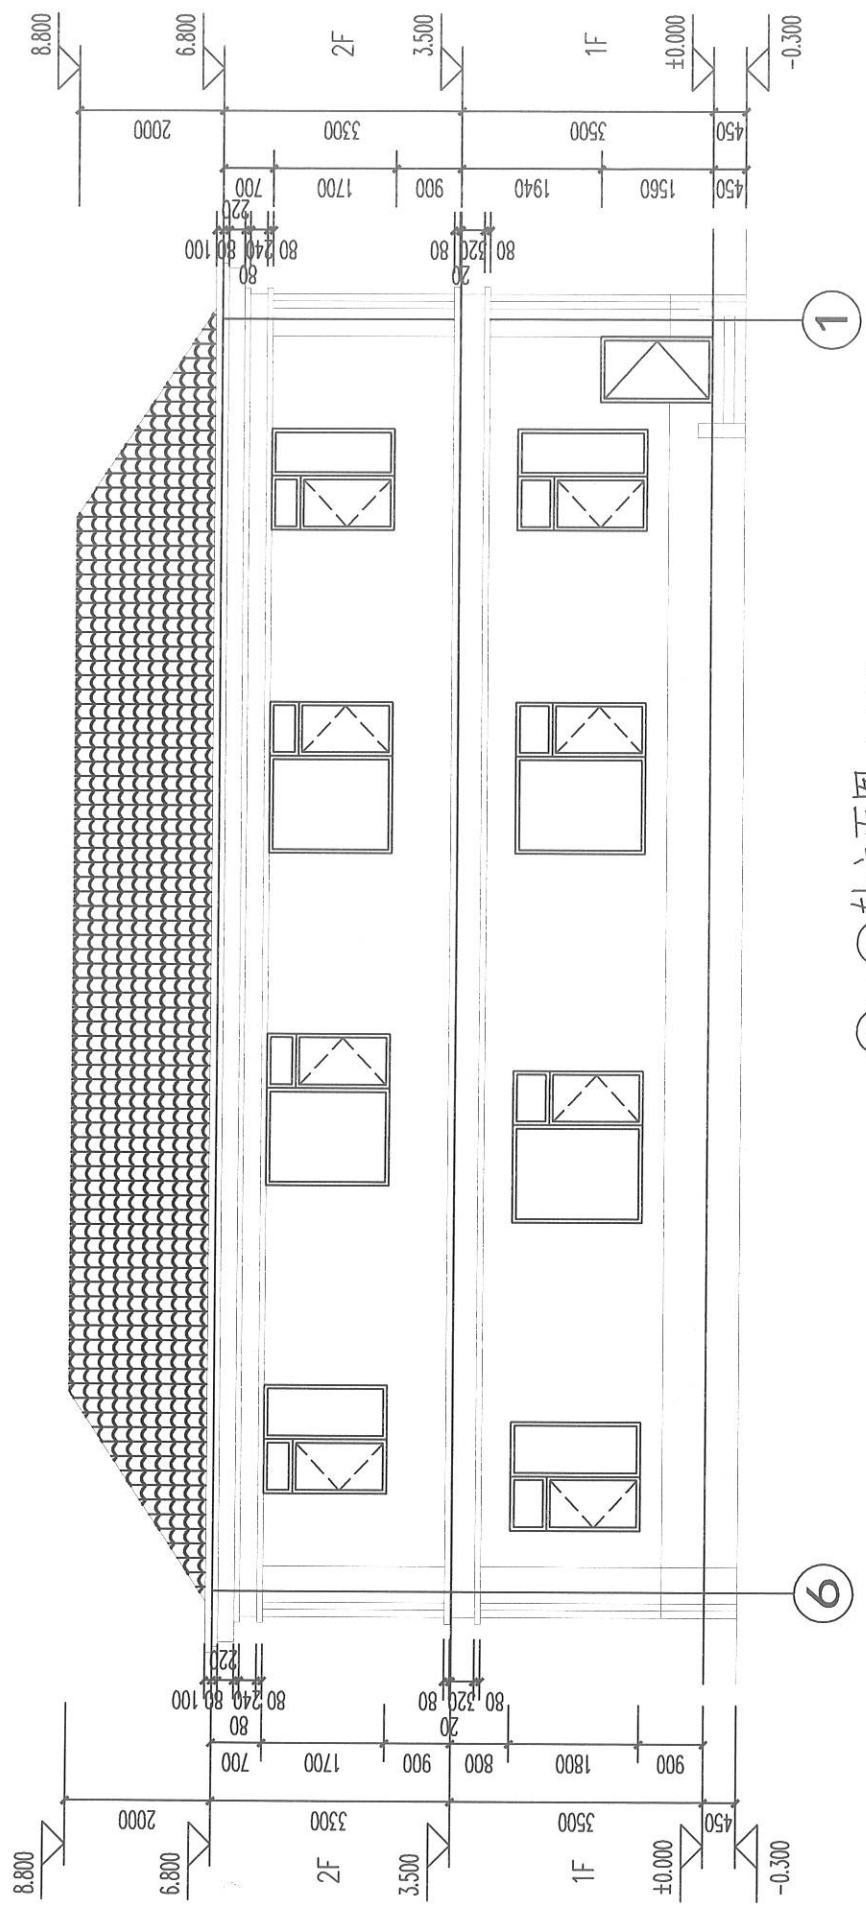

⑥~①轴立面图 1:100

宗地图

单位: m, m²

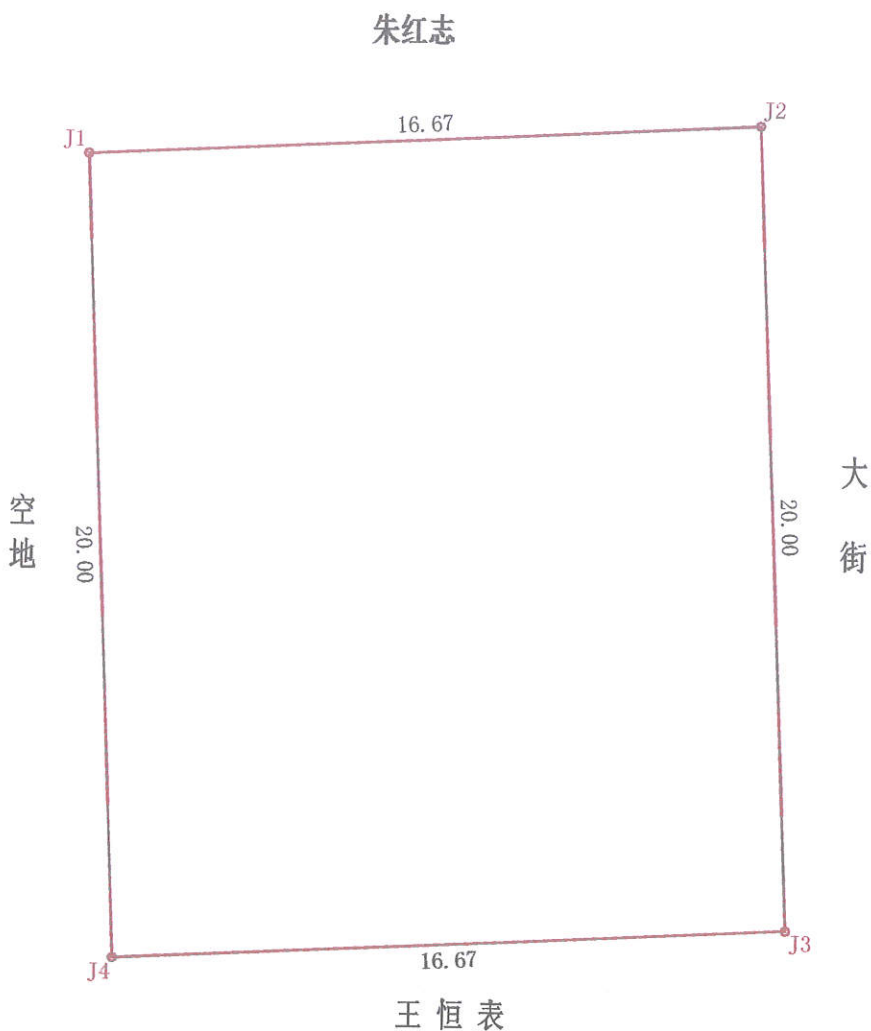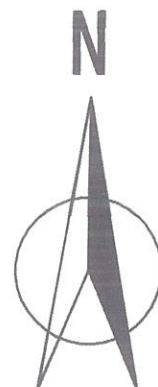

说明:

占地范围J1. J2. J4. J1。

占地总面积: 333.40m² (0.50亩)。

采用2000坐标系测制, 详细坐标见界址点成果表。

界址点坐标表

点号	X	Y
J1	4140856.493	38603681.328
J2	4140857.386	38603697.974
J3	4140837.409	38603698.925
J4	4140836.516	38603682.278
J1	4140856.493	38603681.328



