

不动产测量报告

(房产测绘)



测绘单位：巨鹿县方圆工程测绘中心



日期：2025年12月2日

报告概况

1. 项目概况

- 1) 委托方：巨鹿县锦腾房地产开发有限责任公司
- 2) 项目名称：巨鹿县盛世家园小区 7#楼实测
- 3) 项目坐落：邢台市巨鹿县福鹿街 160 号（盛世家园小区）
- 4) 地上层数：12 地下层数：1
- 5) 结构：钢筋混凝土
- 6) 测绘类别：实测绘
- 7) 测绘日期：2025 年 5 月 27 日

2. 测量依据

1) 技术标准：《房产测量规范》（GB/T17986.1-2000）及建设部“关于房屋建筑面积计算与房屋权属登记有关问题的通知”（建住房[2002]74 号文）。

2) 委托方提供的各项材料：建筑施工图纸（蓝图：施工平面图、立面图、剖面图一套）原件及最终电子版。

3. 面积计算

- 1) 计算基数是根据申请人提供的规划审批图纸及最终电子版而定。
- 2) 建筑面积是采用广东南方数码科技股份有限公司的专业房产测绘软件计算及分摊。
- 3) 设备：测距仪，设备精度均为 0.01m。
- 4) 报告中应说明的面积计算中其他问题。

4. 其他

1) 本报告所述面积，是指根据申请人提供的规划审批图纸及最终电子版由我公司技术人员采用广东南方数码科技股份有限公司的专业房产测绘软件计算及分摊的结果为准。

2) 测绘类型为实测时，本测绘报告所述面积，是按照实际测量数据计算而得。本测绘报告不作为权属证明。

3) 我们与委托方没有利害关系或偏见，也与有关当事人没有利害关系或偏见。

4) 本测绘报告中陈述的事实是真实和准确的，保证测绘报告中所涉及的测量和计算结果是客观、公正、准确和规范的。我们愿意为该测绘报告涉及的房产测绘质量负责。

5) 本测绘报告在正式提交前，已请委托方检查校对。

6) 委托方对测绘成果有异议的，按《房产测绘管理办法》的规定，可以委托国家认可的房产测绘机构鉴定。

7) 本测绘报告一式肆份。

5. 报告使用说明

1) 本测绘报告加盖公章生效。

2) 本测绘报告涂改、复制、或部分使用无效。如有损毁或遗失，应及时向测绘单位申请重新测绘。

3) 本测绘报告有效期至该房屋客体发生变化，当测绘对象客体发生变化后，应及时申请变更测绘，否则此次测绘报告无效。




房屋建筑面积测量报告[实测]

丘号:

幢号:7

测量编号: Z25040009

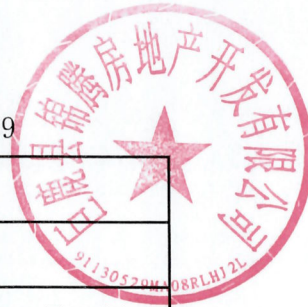

房屋座落	邢台市巨鹿县福鹿街160号(盛世家园小区)				
产权人或委托人	巨鹿锦腾房地产开发有限公司				
项目编号	X20250004	委托日期	2025年04月14日		
建筑结构	钢筋混凝土	房屋总层数	13		
建筑用途	住宅	建成年份	2024		
总建筑面积	6790.71	地上层数	12	地下层数	1
功能区名称	套内面积	分摊面积	建筑面积		
分类 明细	住宅	4531.830	1203.190	5735.02	
	车库	476.240	124.230	600.47	
	工具间	240.380	185.060	425.44	
	储藏间	16.830	12.950	29.78	
面积合计	5265.280	1525.430	6790.71		
测绘说明	1、计算依据: 国家《房产测量规范》(GB/T 17986.1-2000) 2、分摊系数计算方法: 分摊系数(K) = (总建筑面积-套内建筑面积总和) ÷ 套内建筑面积总和 3、各套建筑面积计算方法: 套建筑面积 = 套内建筑面积+套内建筑面积×分摊系数				




测绘:徐泽宁

审核:张世召

测绘单位: 巨鹿县方圆工程测绘中心

日期: 2025年12月2日

房屋建筑面积计算明细表[实测]

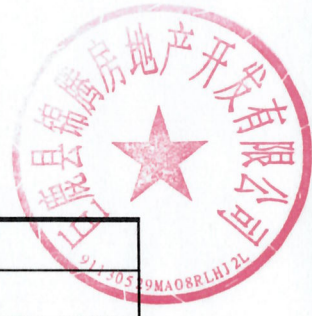


丘号:

幢号: 7

测量编号: Z25040009


房屋座落	邢台市巨鹿县福鹿街160号(盛世家园小区)			
产权人或委托人	巨鹿锦腾房地产开发有限公司			
室号	计算式	套内面积	分摊面积	建筑面积
1-101	$3.3 \times 1 + 10.4 \times 3.6 + 3.7 \times 0.8 + 5.58 \times 0.6 + 8.87 \times 3.3 + 8.9 \times 1.8 + 8.7 \times 0.8 + 3.55 \times 0.6 + 3.8 \times 0.9$	104.860	27.840	132.70
1-102	$1.5 \times 0.25 - (2.2 \times 2.1) + 2.8 \times 0.5 + 10.5 \times 3.3 + 10.9 \times 5.4 + 3.6 \times 1.7 + 3.55 \times 0.6 + 3.8 \times 0.9$	102.340	27.170	129.51
2-101	$5.9 \times 1.4 + 9.2 \times 1.4 + 6.6 \times 2.2 + 8.95 \times 1.5 + 8.7 \times 0.8 + 10.4 \times 3.6 + 3.3 \times 1 + 3.55 \times 0.6 + 3.8 \times 0.9$	102.340	27.170	129.51
2-102	$-(0.8 \times 0.2) + 5.58 \times 0.8 + 8.78 \times 3.3 + 8.8 \times 2.6 + 4.6 \times 3.2 + 3.6 \times 7.1 + 3.55 \times 0.6 + 0.9 \times 3.8$	101.970	27.070	129.04
1-201	$3.3 \times 1 + 10.4 \times 3.6 + 3.7 \times 0.8 + 5.58 \times 0.6 + 8.87 \times 3.3 + 8.9 \times 1.8 + 8.7 \times 0.8 + 3.55 \times 0.6 + 3.8 \times 0.9$	104.860	27.840	132.70
1-202	$1.5 \times 0.25 - (2.2 \times 2.1) + 2.8 \times 0.5 + 10.5 \times 3.3 + 10.9 \times 5.4 + 3.6 \times 1.7 + 3.55 \times 0.6 + 3.8 \times 0.9$	102.340	27.170	129.51
2-201	$5.9 \times 1.4 + 9.2 \times 1.4 + 6.6 \times 2.2 + 8.95 \times 1.5 + 8.7 \times 0.8 + 10.4 \times 3.6 + 3.3 \times 1 + 3.55 \times 0.6 + 3.8 \times 0.9$	102.340	27.170	129.51
2-202	$-(0.8 \times 0.2) + 5.58 \times 0.8 + 8.78 \times 3.3 + 8.8 \times 2.6 + 4.6 \times 3.2 + 3.6 \times 7.1 + 3.55 \times 0.6 + 0.9 \times 3.8$	101.970	27.070	129.04
1-301	$3.3 \times 1 + 3.72 \times 0.8 + 5.6 \times 0.6 + 8.87 \times 3.4 + 1.7 \times 0.18 + 3.62 \times 1.68 + 8.72 \times 4.4 + 1.7 \times 8.72 + 3.55 \times 0.6 + 3.8 \times 0.9$	104.940	27.860	132.80
1-302	$10.5 \times 3.28 + 11.9 \times 0.02 + 10.9 \times 5.9 + 3.62 \times 1.2 - (0.78 \times 0.23) - (2.16 \times 2.33) - (4.46 \times 0.25) + 3.55 \times 0.6 + 3.8 \times 0.4 + (3.8 + 3.8) \times 0.5/2$	102.560	27.230	129.79
2-301	$5.92 \times 1.4 - (2.16 \times 2.33) - (0.78 \times 0.23) - (4.46 \times 0.25) + 3.62 \times 1.2 + 3.3 \times 1 + 9.2 \times 9.5 + 3.55 \times 0.6 + 0.9 \times 0.25 + 3.55 \times 0.9$	102.560	27.230	129.79
2-302	$10.5 \times 3.18 + 11.3 \times 0.02 + 10.3 \times 5.58 + 3.62 \times 1.53 - (0.78 \times 0.16) + 1.7 \times 0.03 + 3.55 \times 0.6 + 3.8 \times 0.9$	102.030	27.090	129.12



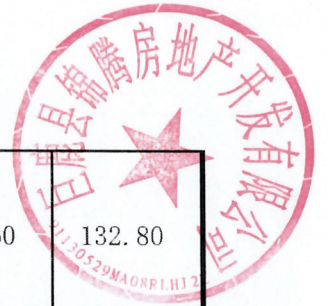


1-401	$3.3*1+3.72*0.8+5.6*0.6+8.87*3.4+1.7*0.18+3.62*1.68+8.72*4.4+1.7*8.72+3.55*0.6+3.8*0.9$	104.940	27.860	132.80
1-402	$10.5*3.28+11.9*0.02+10.9*5.9+3.62*1.2-(0.78*0.23)-(2.16*2.33)-(4.46*0.25)+3.55*0.6+3.8*0.4+(3.8+3.8)*0.5/2$	102.560	27.230	129.79
2-401	$5.92*1.4-(2.16*2.33)-(0.78*0.23)-(4.46*0.25)+3.62*1.2+3.3*1+9.2*9.5+3.55*0.6+0.9*0.25+3.55*0.9$	102.560	27.230	129.79
2-402	$10.5*3.18+11.3*0.02+10.3*5.58+3.62*1.53-(0.78*0.16)+1.7*0.03+3.55*0.6+3.8*0.9$	102.030	27.090	129.12
1-501	$3.3*1+3.72*0.8+5.6*0.6+8.87*3.4+1.7*0.18+3.62*1.68+8.72*4.4+1.7*8.72+3.55*0.6+3.8*0.9$	104.940	27.860	132.80
1-502	$10.5*3.28+11.9*0.02+10.9*5.9+3.62*1.2-(0.78*0.23)-(2.16*2.33)-(4.46*0.25)+3.55*0.6+3.8*0.4+(3.8+3.8)*0.5/2$	102.560	27.230	129.79
2-501	$5.92*1.4-(2.16*2.33)-(0.78*0.23)-(4.46*0.25)+3.62*1.2+3.3*1+9.2*9.5+3.55*0.6+0.9*0.25+3.55*0.9$	102.560	27.230	129.79
2-502	$10.5*3.18+11.3*0.02+10.3*5.58+3.62*1.53-(0.78*0.16)+1.7*0.03+3.55*0.6+3.8*0.9$	102.030	27.090	129.12
1-601	$3.3*1+3.72*0.8+5.6*0.6+8.87*3.4+1.7*0.18+3.62*1.68+8.72*4.4+1.7*8.72+3.55*0.6+3.8*0.9$	104.940	27.860	132.80
1-602	$10.5*3.28+11.9*0.02+10.9*5.9+3.62*1.2-(0.78*0.23)-(2.16*2.33)-(4.46*0.25)+3.55*0.6+3.8*0.4+(3.8+3.8)*0.5/2$	102.560	27.230	129.79
2-601	$5.92*1.4-(2.16*2.33)-(0.78*0.23)-(4.46*0.25)+3.62*1.2+3.3*1+9.2*9.5+3.55*0.6+0.9*0.25+3.55*0.9$	102.560	27.230	129.79
2-602	$10.5*3.18+11.3*0.02+10.3*5.58+3.62*1.53-(0.78*0.16)+1.7*0.03+3.55*0.6+3.8*0.9$	102.030	27.090	129.12
1-701	$3.3*1+3.72*0.8+5.6*0.6+8.87*3.4+1.7*0.18+3.62*1.68+8.72*4.4+1.7*8.72+3.55*0.6+3.8*0.9$	104.940	27.860	132.80



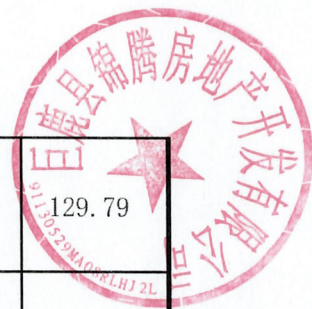


1-702	$10.5 \times 3.28 + 11.9 \times 0.02 + 10.9 \times 5.9 + 3.62 \times 1.2 - (0.78 \times 0.23) - (2.16 \times 2.33) - (4.46 \times 0.25) + 3.55 \times 0.6 + 3.8 \times 0.4 + (3.8 + 3.8) \times 0.5/2$	102.560	27.230	129.79
2-701	$5.92 \times 1.4 - (2.16 \times 2.33) - (0.78 \times 0.23) - (4.46 \times 0.25) + 3.62 \times 1.2 + 3.3 \times 1 + 9.2 \times 9.5 + 3.55 \times 0.6 + 0.9 \times 0.25 + 3.55 \times 0.9$	102.560	27.230	129.79
2-702	$10.5 \times 3.18 + 11.3 \times 0.02 + 10.3 \times 5.58 + 3.62 \times 1.53 - (0.78 \times 0.16) + 1.7 \times 0.03 + 3.55 \times 0.6 + 3.8 \times 0.9$	102.030	27.090	129.12
1-801	$3.3 \times 1 + 3.72 \times 0.8 + 5.6 \times 0.6 + 8.87 \times 3.4 + 1.7 \times 0.18 + 3.62 \times 1.68 + 8.72 \times 4.4 + 1.7 \times 8.72 + 3.55 \times 0.6 + 3.8 \times 0.9$	104.940	27.860	132.80
1-802	$10.5 \times 3.28 + 11.9 \times 0.02 + 10.9 \times 5.9 + 3.62 \times 1.2 - (0.78 \times 0.23) - (2.16 \times 2.33) - (4.46 \times 0.25) + 3.55 \times 0.6 + 3.8 \times 0.4 + (3.8 + 3.8) \times 0.5/2$	102.560	27.230	129.79
2-801	$5.92 \times 1.4 - (2.16 \times 2.33) - (0.78 \times 0.23) - (4.46 \times 0.25) + 3.62 \times 1.2 + 3.3 \times 1 + 9.2 \times 9.5 + 3.55 \times 0.6 + 0.9 \times 0.25 + 3.55 \times 0.9$	102.560	27.230	129.79
2-802	$10.5 \times 3.18 + 11.3 \times 0.02 + 10.3 \times 5.58 + 3.62 \times 1.53 - (0.78 \times 0.16) + 1.7 \times 0.03 + 3.55 \times 0.6 + 3.8 \times 0.9$	102.030	27.090	129.12
1-901	$3.3 \times 1 + 3.72 \times 0.8 + 5.6 \times 0.6 + 8.87 \times 3.4 + 1.7 \times 0.18 + 3.62 \times 1.68 + 8.72 \times 4.4 + 1.7 \times 8.72 + 3.55 \times 0.6 + 3.8 \times 0.9$	104.940	27.860	132.80
1-902	$10.5 \times 3.28 + 11.9 \times 0.02 + 10.9 \times 5.9 + 3.62 \times 1.2 - (0.78 \times 0.23) - (2.16 \times 2.33) - (4.46 \times 0.25) + 3.55 \times 0.6 + 3.8 \times 0.4 + (3.8 + 3.8) \times 0.5/2$	102.560	27.230	129.79
2-901	$5.92 \times 1.4 - (2.16 \times 2.33) - (0.78 \times 0.23) - (4.46 \times 0.25) + 3.62 \times 1.2 + 3.3 \times 1 + 9.2 \times 9.5 + 3.55 \times 0.6 + 0.9 \times 0.25 + 3.55 \times 0.9$	102.560	27.230	129.79
2-902	$10.5 \times 3.18 + 11.3 \times 0.02 + 10.3 \times 5.58 + 3.62 \times 1.53 - (0.78 \times 0.16) + 1.7 \times 0.03 + 3.55 \times 0.6 + 3.8 \times 0.9$	102.030	27.090	129.12
1-1001	$3.3 \times 1 + 3.72 \times 0.8 + 5.6 \times 0.6 + 8.87 \times 3.4 + 1.7 \times 0.18 + 3.62 \times 1.68 + 8.72 \times 4.4 + 1.7 \times 8.72 + 3.55 \times 0.6 + 3.8 \times 0.9$	104.940	27.860	132.80




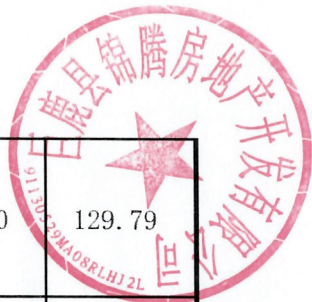

1-1002	$10.5 \times 3.28 + 11.9 \times 0.02 + 10.9 \times 5.9 + 3.62 \times 1.2 - (0.78 \times 0.23) - (2.16 \times 2.33) - (4.46 \times 0.25) + 3.55 \times 0.6 + 3.8 \times 0.4 + (3.8 + 3.8) \times 0.5/2$	102.560	27.230	129.79
2-1001	$5.92 \times 1.4 - (2.16 \times 2.33) - (0.78 \times 0.23) - (4.46 \times 0.25) + 3.62 \times 1.2 + 3.3 \times 1 + 9.2 \times 9.5 + 3.55 \times 0.6 + 0.9 \times 0.25 + 3.55 \times 0.9$	102.560	27.230	129.79
2-1002	$10.5 \times 3.18 + 11.3 \times 0.02 + 10.3 \times 5.58 + 3.62 \times 1.53 - (0.78 \times 0.16) + 1.7 \times 0.03 + 3.55 \times 0.6 + 3.8 \times 0.9$	102.030	27.090	129.12
1-1101	$3.3 \times 1 + 3.72 \times 0.8 + 5.6 \times 0.6 + 8.87 \times 3.4 + 1.7 \times 0.18 + 3.62 \times 1.68 + 8.72 \times 4.4 + 1.7 \times 8.72 + 3.55 \times 0.6 + 3.8 \times 0.9$	104.940	27.860	132.80
1-1102	$10.5 \times 3.28 + 11.9 \times 0.02 + 10.9 \times 5.9 + 3.62 \times 1.2 - (0.78 \times 0.23) - (2.16 \times 2.33) - (4.46 \times 0.25) + 3.55 \times 0.6 + 3.8 \times 0.4 + (3.8 + 3.8) \times 0.5/2$	102.560	27.230	129.79
2-1101	$5.92 \times 1.4 - (2.16 \times 2.33) - (0.78 \times 0.23) - (4.46 \times 0.25) + 3.62 \times 1.2 + 3.3 \times 1 + 9.2 \times 9.5 + 3.55 \times 0.6 + 0.9 \times 0.25 + 3.55 \times 0.9$	102.560	27.230	129.79
2-1102	$10.5 \times 3.18 + 11.3 \times 0.02 + 10.3 \times 5.58 + 3.62 \times 1.53 - (0.78 \times 0.16) + 1.7 \times 0.03 + 3.55 \times 0.6 + 3.8 \times 0.9$	102.030	27.090	129.12
合计	-	4531.830	1203.190	5735.02
分摊系数	计算式			系数
K1	$(4531.738 \times 0.001586 + 4531.738 \times 0.259273 + 4531.738 \times 0.004627) / 4531.738$			0.265485
室号	计算式	套内面积	分摊面积	建筑面积
车库01	7.4×3.3	24.420	6.370	30.79
车库02	4×7.7	30.800	8.030	38.83
车库03	$3.1 \times 5.7 + 2.6 \times 1.6 - (0.82 \times 0.19/2) - (1.7 \times 0.8/2) + 0.8 \times 1.5/2$	21.670	5.650	27.32
车库04	$(5.7 + 5.7) \times 3.1/2$	17.670	4.610	22.28
车库05	4×7.4	29.600	7.720	37.32
车库06	3.3×7.4	24.420	6.370	30.79
车库07	3.3×7.4	24.420	6.370	30.79
车库08	7.4×4	29.600	7.720	37.32
车库09	$3.1 \times 5.7 + 1.4 \times 0.8$	18.790	4.900	23.69
车库10	$1.6 \times 1.8 + 6.5 \times 1.6 - (0.2 \times 0.81) + 1.5 \times 5.69 + 0.01 \times 1.5/2$	21.670	5.650	27.32
车库11	7.7×4	30.800	8.030	38.83
车库12	7.4×3.2	23.680	6.180	29.86

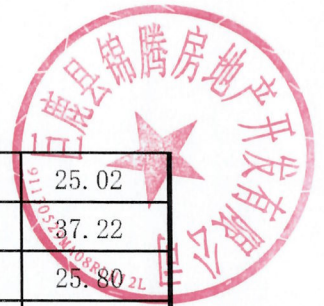

车库13	3.2*6.2	19.840	5.180	25.02
车库14	5.9*3.7+4.1*1.88	29.520	7.700	37.22
车库15	3.3*6.2	20.460	5.340	25.80
车库16	3.3*6.2	20.460	5.340	25.80
车库17	3.3*6.2	20.460	5.340	25.80
车库18	3.3*6.2	20.460	5.340	25.80
车库19	5.6*3.7+3.9*1.88	28.030	7.310	35.34
车库20	5.9*3.3	19.470	5.080	24.55
合计	-	476.240	124.230	600.47
分摊系数	计算式			系数
K2	$(476.236*0.001586+476.236*0.259273)/476.236$			0.260858
室号	计算式	套内面积	分摊面积	建筑面积
工具间01	1.7*5.55	9.440	7.270	16.71
工具间02	1*0.02+5.55*1.65	9.180	7.070	16.25
工具间03	2*4.45	8.900	6.850	15.75
工具间04	2*4.45	8.900	6.850	15.75
工具间05	4.23*1.83	7.710	5.940	13.65
工具间06	2.85*1.67	4.760	3.660	8.42
工具间07	4.55*2	9.100	7.010	16.11
工具间08	4.55*2	9.100	7.010	16.11
工具间09	2.8*1.58+1*0.03	4.440	3.420	7.86
工具间10	2.75*1.58	4.330	3.330	7.66
工具间11	1.93*2.2	4.240	3.260	7.50
工具间12	2*4.53	9.050	6.970	16.02
工具间13	2*4.53	9.050	6.970	16.02
工具间14	4.23*1.83	7.710	5.940	13.65
工具间15	1.8*2.85	5.130	3.950	9.08
工具间16	4.43*2	8.850	6.810	15.66
工具间17	2*4.43	8.850	6.810	15.66
工具间18	1.83*1.78+1.85*1	5.090	3.920	9.01
工具间19	2.75*1.83	5.020	3.860	8.88
工具间20	3.23*3.63	11.690	9.000	20.69
工具间21	0.8*0.03+4.43*1.85	8.210	6.320	14.53
工具间22	2.95*1.85	5.460	4.200	9.66
工具间23	1.88*4.13	7.730	5.950	13.68
工具间24	1.4*2.63	3.680	2.830	6.51

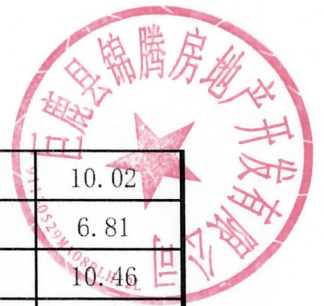

工具间25	3.98*1.43	5.660	4.360	10.02
工具间26	1.93*2	3.850	2.960	6.81
工具间27	1.4*0.03+3.05*1.92	5.910	4.550	10.46
工具间28	1.97*1.78	3.510	2.700	6.21
工具间29	1.65*3.3	5.450	4.200	9.65
工具间30	1.85*1.97	3.640	2.800	6.44
工具间31	1.65*3.3	5.450	4.200	9.65
工具间32	1.93*2	3.850	2.960	6.81
工具间33	1.4*0.03+3.05*1.92	5.910	4.550	10.46
工具间34	1.4*2.6	3.640	2.800	6.44
工具间35	3.98*1.43	5.660	4.360	10.02
工具间38	3.35*3.65	12.230	9.420	21.65
合计	-	240.380	185.060	425.44
分摊系数	计算式			系数
K3	$(240.350*0.001586+240.350*0.768282)/240.350$			0.769867
室号	计算式	套内面积	分摊面积	建筑面积
储藏间36	2.55*0.37+1.9*3.38	7.370	5.670	13.04
储藏间37	1.4*0.05+5.08*1.85	9.460	7.280	16.74
合计	-	16.830	12.950	29.78
分摊系数	计算式			系数
K4	$(16.828*0.001586+16.828*0.768282)/16.828$			0.769867




房屋建筑面积计算成果表[实测]


丘号:


幢号: 7

测量编号: Z25040009

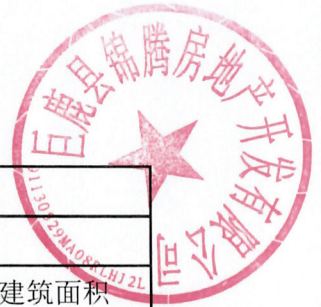



房屋座落		邢台市巨鹿县福鹿街160号(盛世家园小区)				
产权人或委托人		巨鹿锦腾房地产开发有限公司				
室号	所在层次	房屋用途	套内面积	分摊系数	分摊面积	建筑面积
储藏间36	-1层	储藏间	7.370	0.769867	5.670	13.04
储藏间37	-1层	储藏间	9.460	0.769867	7.280	16.74
工具间01	-1层	工具间	9.440	0.769867	7.270	16.71
工具间02	-1层	工具间	9.180	0.769867	7.070	16.25
工具间03	-1层	工具间	8.900	0.769867	6.850	15.75
工具间04	-1层	工具间	8.900	0.769867	6.850	15.75
工具间05	-1层	工具间	7.710	0.769867	5.940	13.65
工具间06	-1层	工具间	4.760	0.769867	3.660	8.42
工具间07	-1层	工具间	9.100	0.769867	7.010	16.11
工具间08	-1层	工具间	9.100	0.769867	7.010	16.11
工具间09	-1层	工具间	4.440	0.769867	3.420	7.86
工具间10	-1层	工具间	4.330	0.769867	3.330	7.66
工具间11	-1层	工具间	4.240	0.769867	3.260	7.50
工具间12	-1层	工具间	9.050	0.769867	6.970	16.02
工具间13	-1层	工具间	9.050	0.769867	6.970	16.02
工具间14	-1层	工具间	7.710	0.769867	5.940	13.65
工具间15	-1层	工具间	5.130	0.769867	3.950	9.08
工具间16	-1层	工具间	8.850	0.769867	6.810	15.66
工具间17	-1层	工具间	8.850	0.769867	6.810	15.66
工具间18	-1层	工具间	5.090	0.769867	3.920	9.01
工具间19	-1层	工具间	5.020	0.769867	3.860	8.88
工具间20	-1层	工具间	11.690	0.769867	9.000	20.69
工具间21	-1层	工具间	8.210	0.769867	6.320	14.53
工具间22	-1层	工具间	5.460	0.769867	4.200	9.66
工具间23	-1层	工具间	7.730	0.769867	5.950	13.68
工具间24	-1层	工具间	3.680	0.769867	2.830	6.51
工具间25	-1层	工具间	5.660	0.769867	4.360	10.02
工具间26	-1层	工具间	3.850	0.769867	2.960	6.81
工具间27	-1层	工具间	5.910	0.769867	4.550	10.46

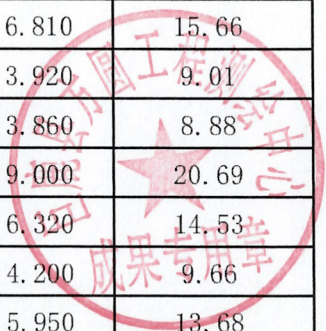

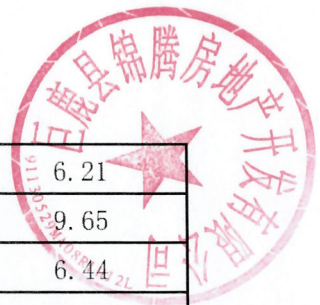



工具间28	-1层	工具间	3.510	0.769867	2.700	6.21
工具间29	-1层	工具间	5.450	0.769867	4.200	9.65
工具间30	-1层	工具间	3.640	0.769867	2.800	6.44
工具间31	-1层	工具间	5.450	0.769867	4.200	9.65
工具间32	-1层	工具间	3.850	0.769867	2.960	6.81
工具间33	-1层	工具间	5.910	0.769867	4.550	10.46
工具间34	-1层	工具间	3.640	0.769867	2.800	6.44
工具间35	-1层	工具间	5.660	0.769867	4.360	10.02
工具间38	-1层	工具间	12.230	0.769867	9.420	21.65
车库01	1层	车库	24.420	0.260858	6.370	30.79
车库02	1层	车库	30.800	0.260858	8.030	38.83
车库03	1层	车库	21.670	0.260858	5.650	27.32
车库04	1层	车库	17.670	0.260858	4.610	22.28
车库05	1层	车库	29.600	0.260858	7.720	37.32
车库06	1层	车库	24.420	0.260858	6.370	30.79
车库07	1层	车库	24.420	0.260858	6.370	30.79
车库08	1层	车库	29.600	0.260858	7.720	37.32
车库09	1层	车库	18.790	0.260858	4.900	23.69
车库10	1层	车库	21.670	0.260858	5.650	27.32
车库11	1层	车库	30.800	0.260858	8.030	38.83
车库12	1层	车库	23.680	0.260858	6.180	29.86
车库13	1层	车库	19.840	0.260858	5.180	25.02
车库14	1层	车库	29.520	0.260858	7.700	37.22
车库15	1层	车库	20.460	0.260858	5.340	25.80
车库16	1层	车库	20.460	0.260858	5.340	25.80
车库17	1层	车库	20.460	0.260858	5.340	25.80
车库18	1层	车库	20.460	0.260858	5.340	25.80
车库19	1层	车库	28.030	0.260858	7.310	35.34
车库20	1层	车库	19.470	0.260858	5.080	24.55
1-101	2层	住宅	104.860	0.265485	27.840	132.70
1-102	2层	住宅	102.340	0.265485	27.170	129.51
2-101	2层	住宅	102.340	0.265485	27.170	129.51
2-102	2层	住宅	101.970	0.265485	27.070	129.04
1-201	3层	住宅	104.860	0.265485	27.840	132.70
1-202	3层	住宅	102.340	0.265485	27.170	129.51
2-201	3层	住宅	102.340	0.265485	27.170	129.51

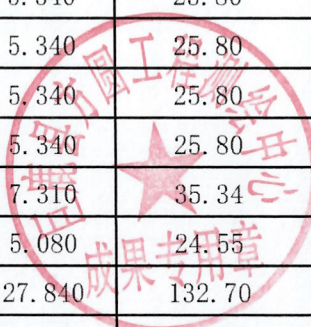

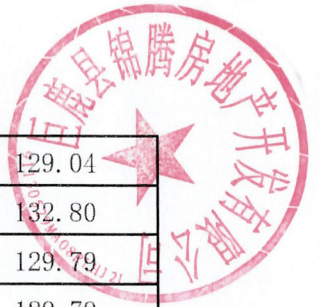


2-202	3层	住宅	101.970	0.265485	27.070	129.04
1-301	4层	住宅	104.940	0.265485	27.860	132.80
1-302	4层	住宅	102.560	0.265485	27.230	129.79
2-301	4层	住宅	102.560	0.265485	27.230	129.79
2-302	4层	住宅	102.030	0.265485	27.090	129.12
1-401	5层	住宅	104.940	0.265485	27.860	132.80
1-402	5层	住宅	102.560	0.265485	27.230	129.79
2-401	5层	住宅	102.560	0.265485	27.230	129.79
2-402	5层	住宅	102.030	0.265485	27.090	129.12
1-501	6层	住宅	104.940	0.265485	27.860	132.80
1-502	6层	住宅	102.560	0.265485	27.230	129.79
2-501	6层	住宅	102.560	0.265485	27.230	129.79
2-502	6层	住宅	102.030	0.265485	27.090	129.12
1-601	7层	住宅	104.940	0.265485	27.860	132.80
1-602	7层	住宅	102.560	0.265485	27.230	129.79
2-601	7层	住宅	102.560	0.265485	27.230	129.79
2-602	7层	住宅	102.030	0.265485	27.090	129.12
1-701	8层	住宅	104.940	0.265485	27.860	132.80
1-702	8层	住宅	102.560	0.265485	27.230	129.79
2-701	8层	住宅	102.560	0.265485	27.230	129.79
2-702	8层	住宅	102.030	0.265485	27.090	129.12
1-801	9层	住宅	104.940	0.265485	27.860	132.80
1-802	9层	住宅	102.560	0.265485	27.230	129.79
2-801	9层	住宅	102.560	0.265485	27.230	129.79
2-802	9层	住宅	102.030	0.265485	27.090	129.12
1-901	10层	住宅	104.940	0.265485	27.860	132.80
1-902	10层	住宅	102.560	0.265485	27.230	129.79
2-901	10层	住宅	102.560	0.265485	27.230	129.79
2-902	10层	住宅	102.030	0.265485	27.090	129.12
1-1001	11层	住宅	104.940	0.265485	27.860	132.80
1-1002	11层	住宅	102.560	0.265485	27.230	129.79
2-1001	11层	住宅	102.560	0.265485	27.230	129.79
2-1002	11层	住宅	102.030	0.265485	27.090	129.12
1-1101	12层	住宅	104.940	0.265485	27.860	132.80
1-1102	12层	住宅	102.560	0.265485	27.230	129.79
2-1101	12层	住宅	102.560	0.265485	27.230	129.79

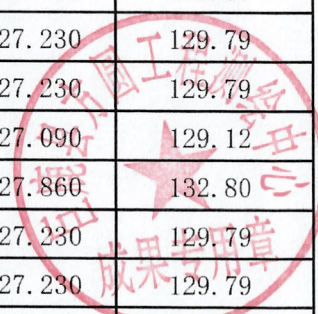

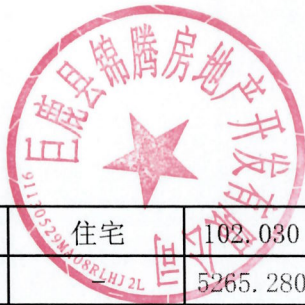


2-1102	12层	住宅	102.030	0.265485	27.090	129.12
合计	-		5265.280	-	1525.430	6790.71

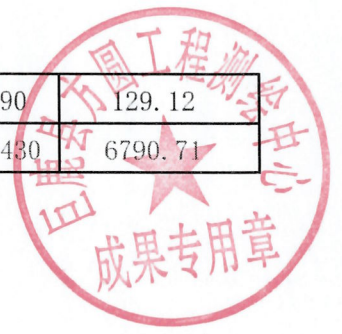

幢分摊说明书

幢名称:	7	房屋座落:	邢台市巨鹿县福鹿街160号(盛世家园小区)		
幢套内面积	5265.28	幢共有面积	1525.43	幢建筑面积	6790.71
功能区划分					
功能区名称	功能区户室				功能区面积
住宅	1-1001、1-1002、1-101、1-102、1-1101、1-1102、1-201、1-202、1-301、1-302、1-401、1-402、1-501、1-502、1-601、1-602、1-701、1-702、1-801、1-802、1-901、1-902、2-1001、2-1002、2-101、2-102、2-1101、2-1102、2-201、2-202、2-301、2-302、2-401、2-402、2-501、2-502、2-601、2-602、2-701、2-702、2-801、2-802、2-901、2-902				4531.83
车库	车库01、车库02、车库03、车库04、车库05、车库06、车库07、车库08、车库09、车库10、车库11、车库12、车库13、车库14、车库15、车库16、车库17、车库18、车库19、车库20				476.24
工具间	工具间01、工具间02、工具间03、工具间04、工具间05、工具间06、工具间07、工具间08、工具间09、工具间10、工具间11、工具间12、工具间13、工具间14、工具间15、工具间16、工具间17、工具间18、工具间19、工具间20、工具间21、工具间22、工具间23、工具间24、工具间25、工具间26、工具间27、工具间28、工具间29、工具间30、工具间31、工具间32、工具间33、工具间34、工具间35、工具间38				240.38
储藏间	储藏间36、储藏间37				16.83
共用区划分					
共用区名称	共用区面积部位				共用区面积
整幢共用	电气设备间				10.75
住宅共用	计量间01、计量间02				16.63
地下层共用	公用01、公用02、过道01、外墙				197.27
地上层共用	公用01、公用02、公用03、公用04、公用05、公用06、外墙				1300.68
分摊系数					
K系数	所属功能区	K系数值	K系数计算公式	K系数说明	
K1(1)	地下层共用、地上层共用	0.001586	$10.750 / (197.272 + 240.350 + 16.828 + 1300.681 + 476.236 + 16.629 + 4531.738)$	整幢共用/(地下层共用+工具间+储藏间+地上层共用+车库+住宅共用)	
K2(1)	工具间、储藏间	0.768282	$(197.272 + 0.313) / (240.350 + 16.828)$	(地下层共用+地下层共用 *K1(1))/(工具间+储藏间)	

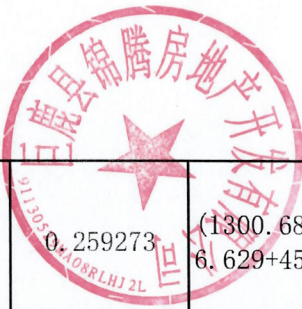


K2(2)	车库、住宅共用	0.259273	$(1300.681+2.062)/(476.236+16.629+4531.738)$	(地上层共用+地上层共用*K1(1))/(车库+住宅共用+住宅)
K3(1)	住宅	0.004627	$(16.629+4.338)/4531.738$	(住宅共用+住宅共用*K1(1)+住宅共用*K2(2))/住宅



房屋分层平面图

丘号	130529001009GB00111	结构	钢筋混凝土	建成年份	2024
幢号	7	地上层数	12	地下层数	1
座落	邢台市巨鹿县福鹿街160号(盛世家园小区)				
				建筑面积, m ²	6790.71

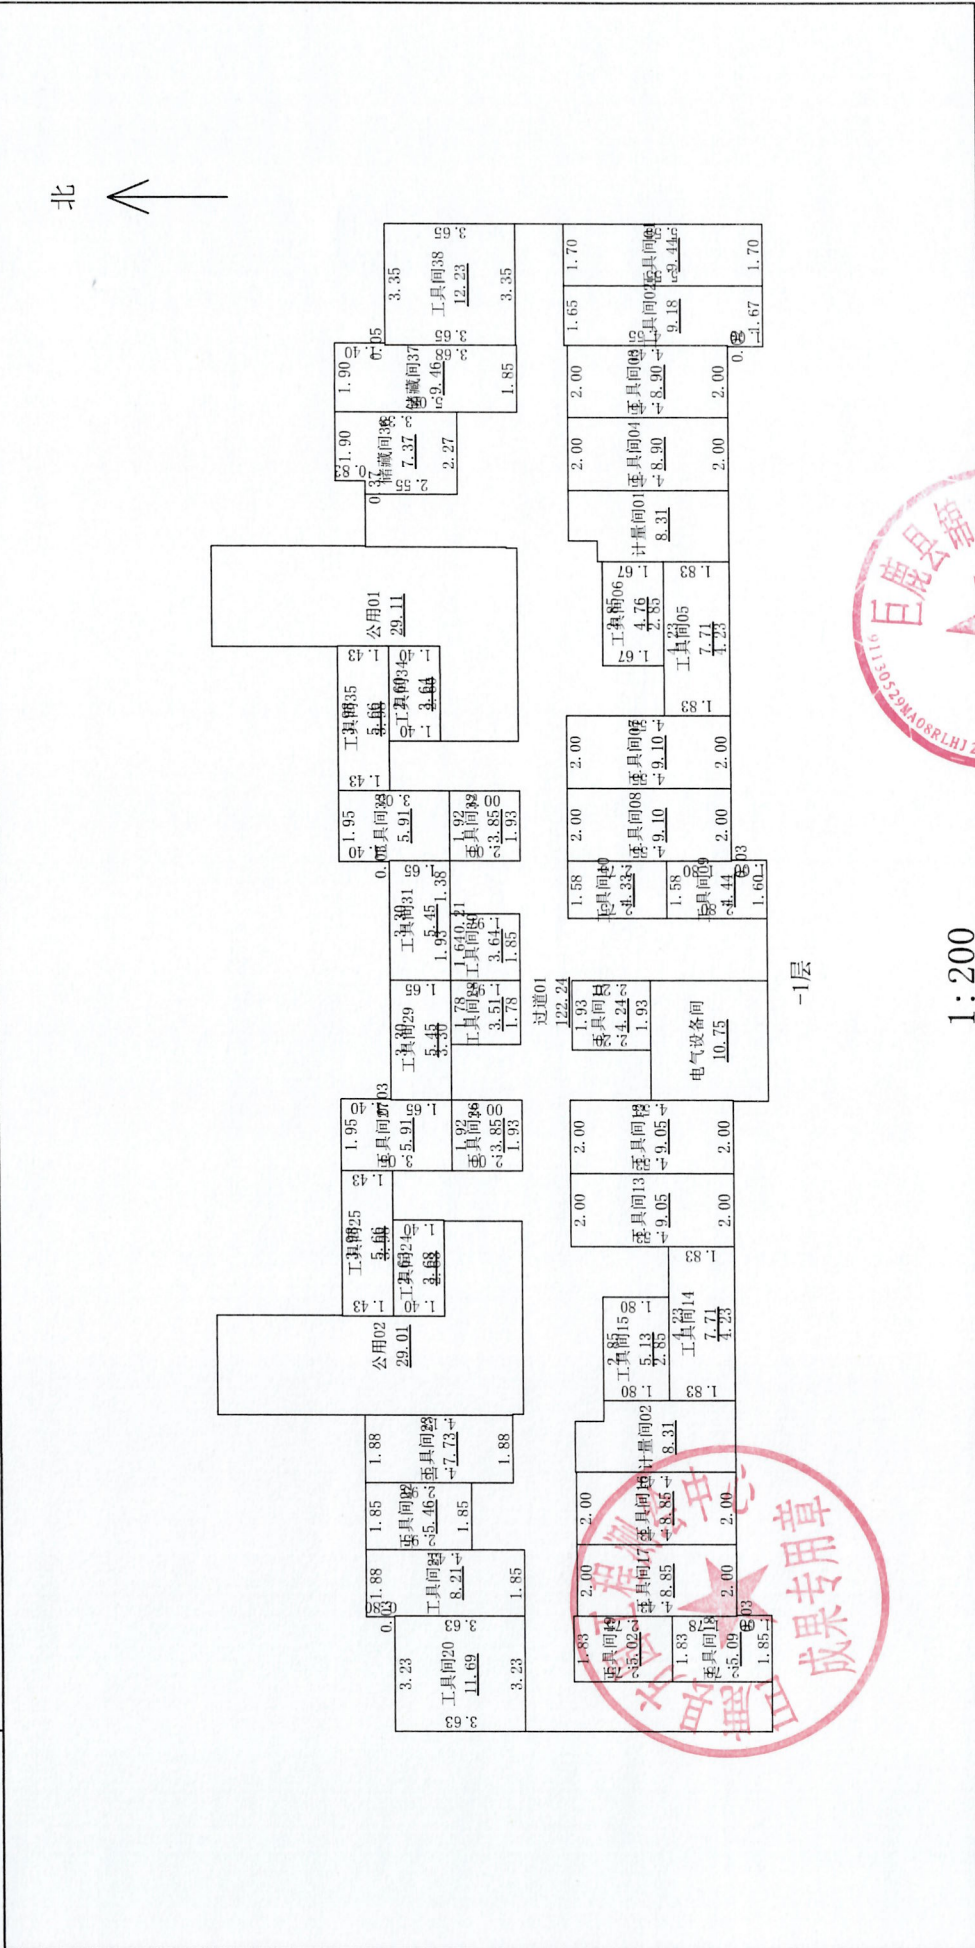

北 ↑


-1层

1:200

测绘人: 徐泽宁


计算人: 徐晓媛

审核人: 张世召

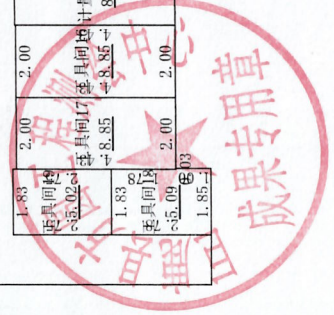

房屋分层平面图



丘号	130529001009GB00111	结构	钢筋混凝土		建成年份	2024
幢号	7	地上层数	12	地下层数	1	建筑面积, m ²
座落	邢台市巨鹿县福鹿街160号(盛世家园小区)					

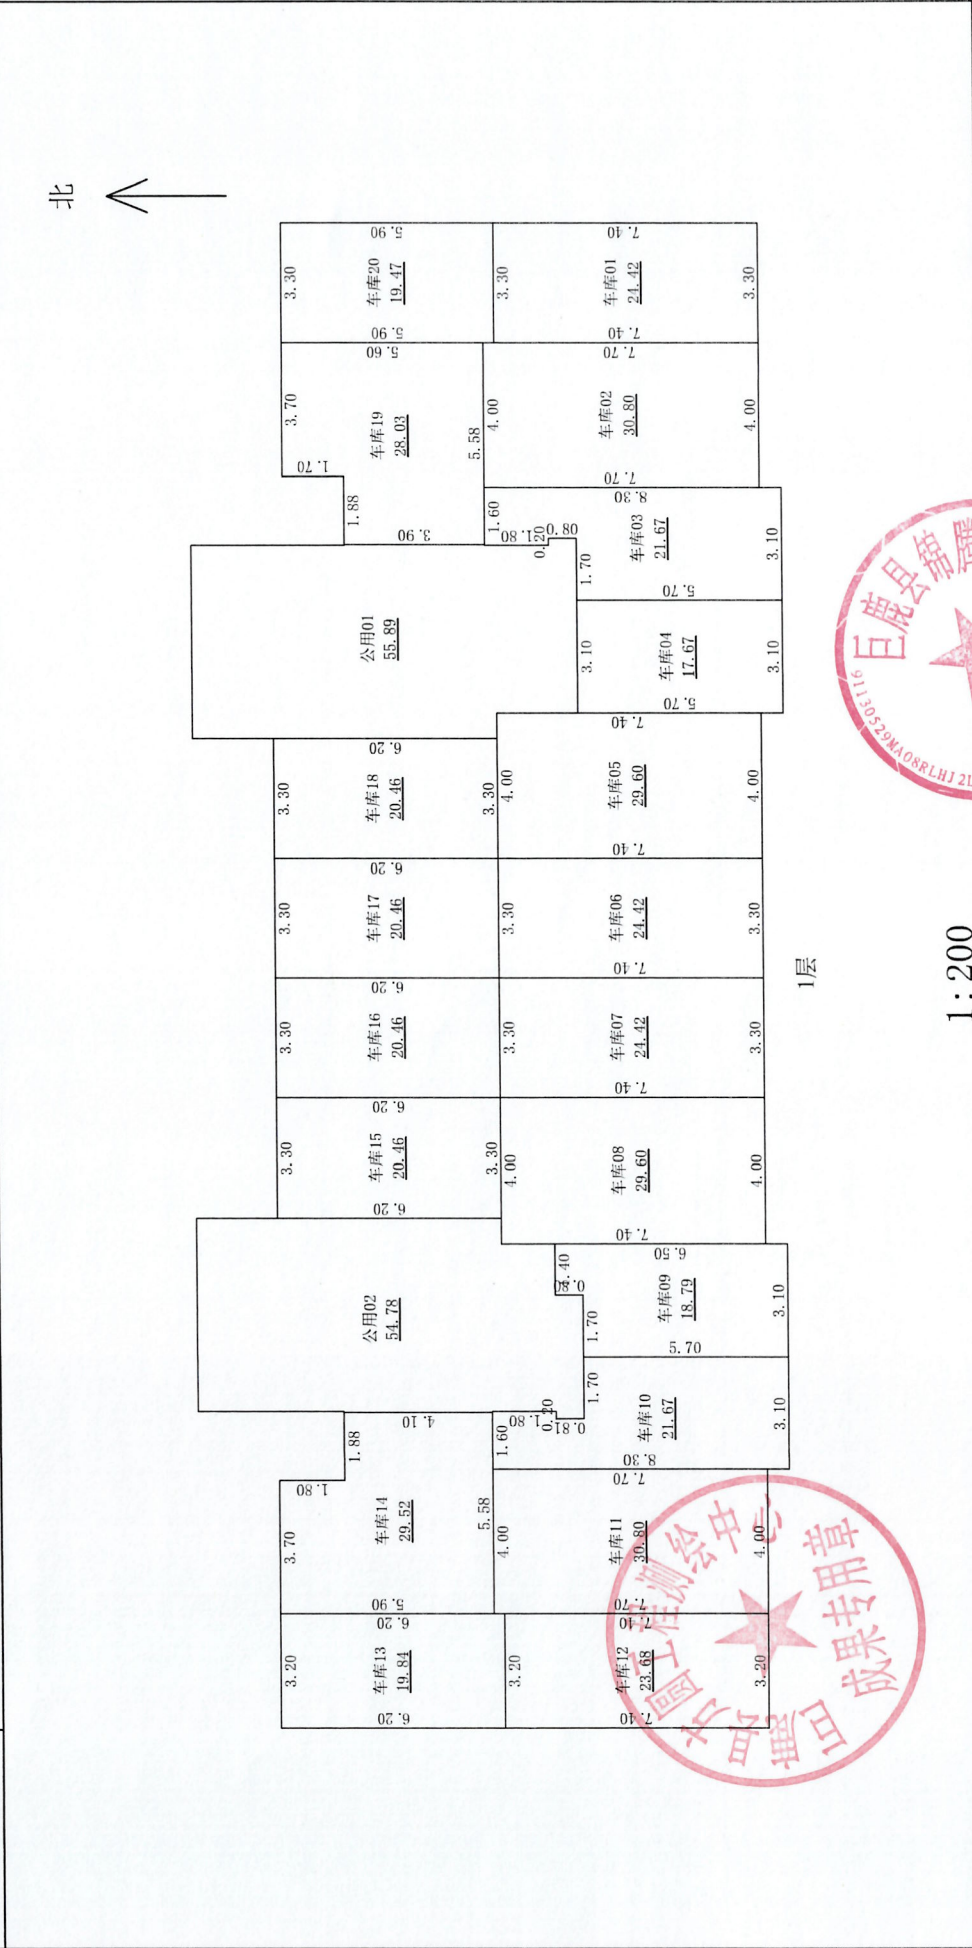

测绘人: 徐泽宁



计算人: 徐晓媛

审核人: 张世召

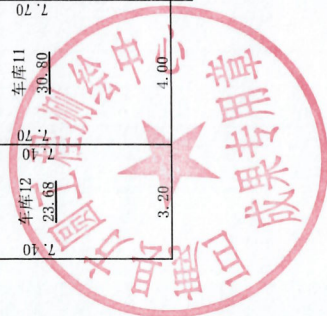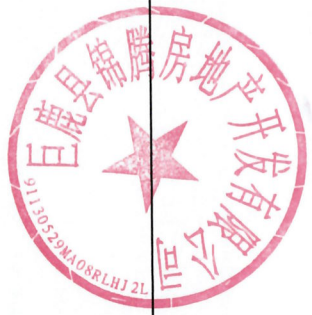

房屋分层平面图

丘号	130529001009GB00111	结构	钢筋混凝土		建成年份	2024	
幢号	7	地上层数	12	地下层数	1	建筑面积, m ²	6790.71
座落	邢台市巨鹿县福鹿街160号(盛世家园小区)						

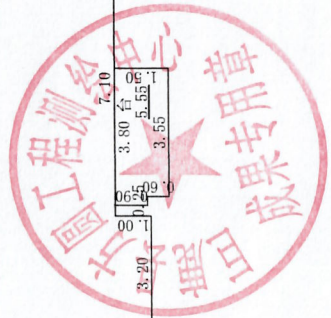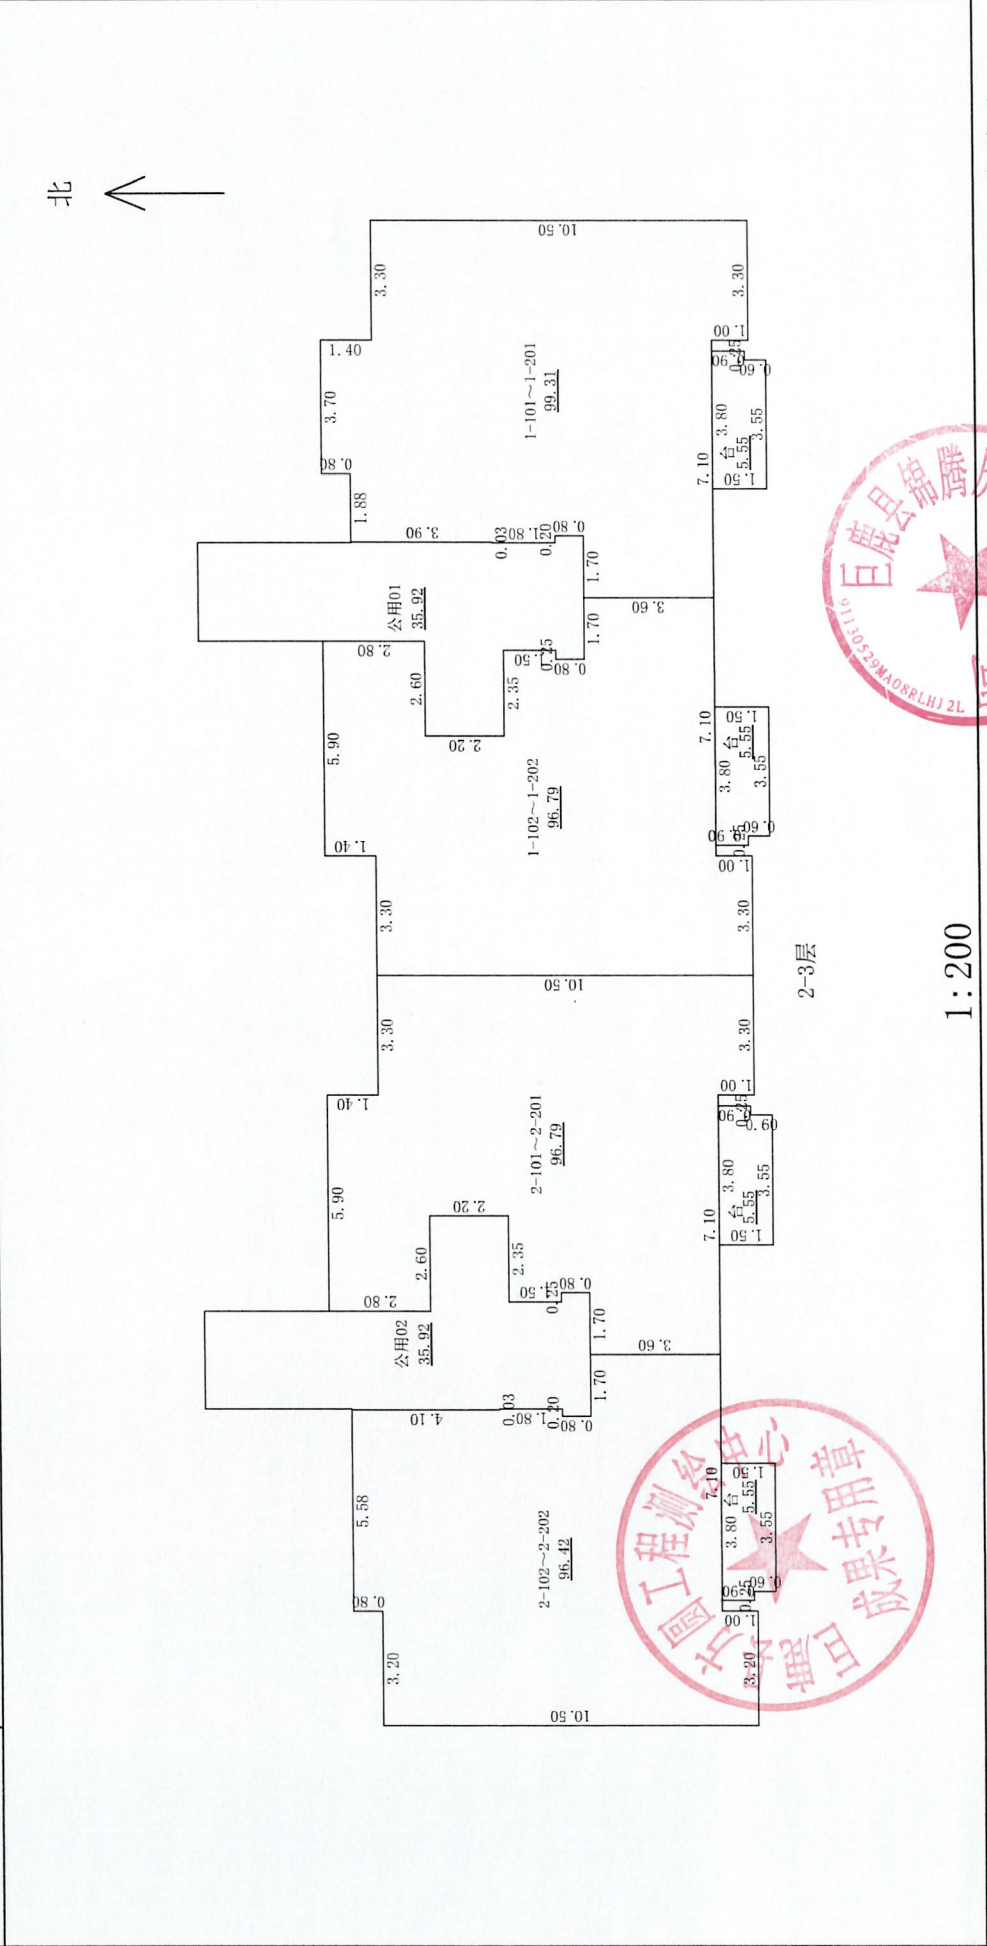



测绘人: 徐泽宁

计算人: 徐晓媛

审核人: 张世召

房屋分层平面图

丘号	130529001009GB00111	结构	钢筋混凝土		建成年份	2024
幢号	7	地上层数	12	地下层数	1	建筑面积, m ²
座落	邢台市巨鹿县福鹿街160号(盛世家园小区)					

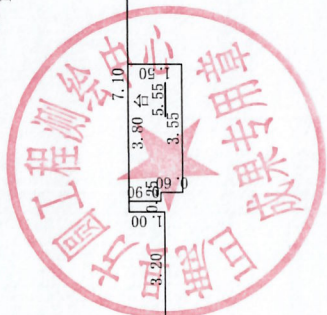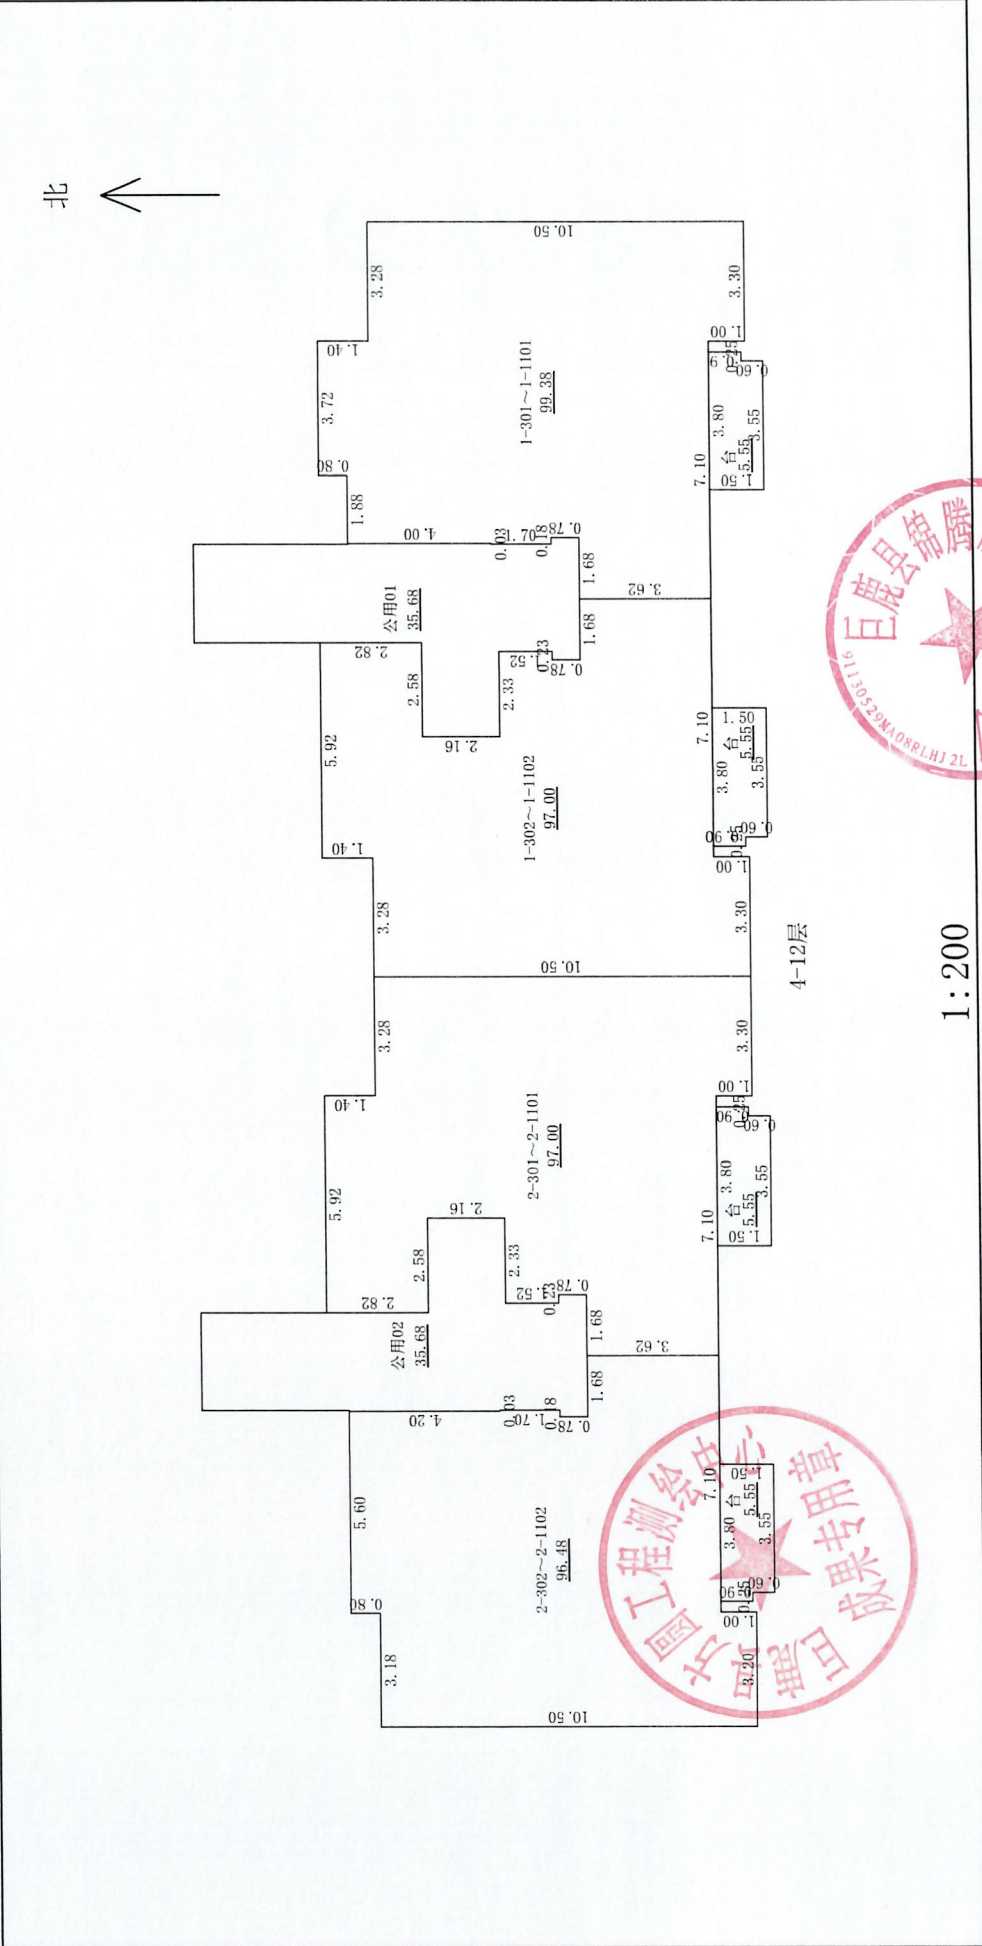




审核人: 张世召

计算人: 徐晓媛

测绘人: 徐泽宁

房屋分层平面图

丘号	130529001009GB00111	结构	钢筋混凝土		建成年份	2024
幢号	7	地上层数	12	地下层数	1	建筑面积, m ²
座落	邢台市巨鹿县福鹿街160号(盛世家园小区)					

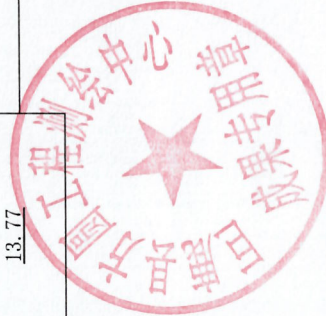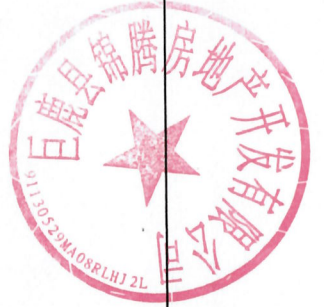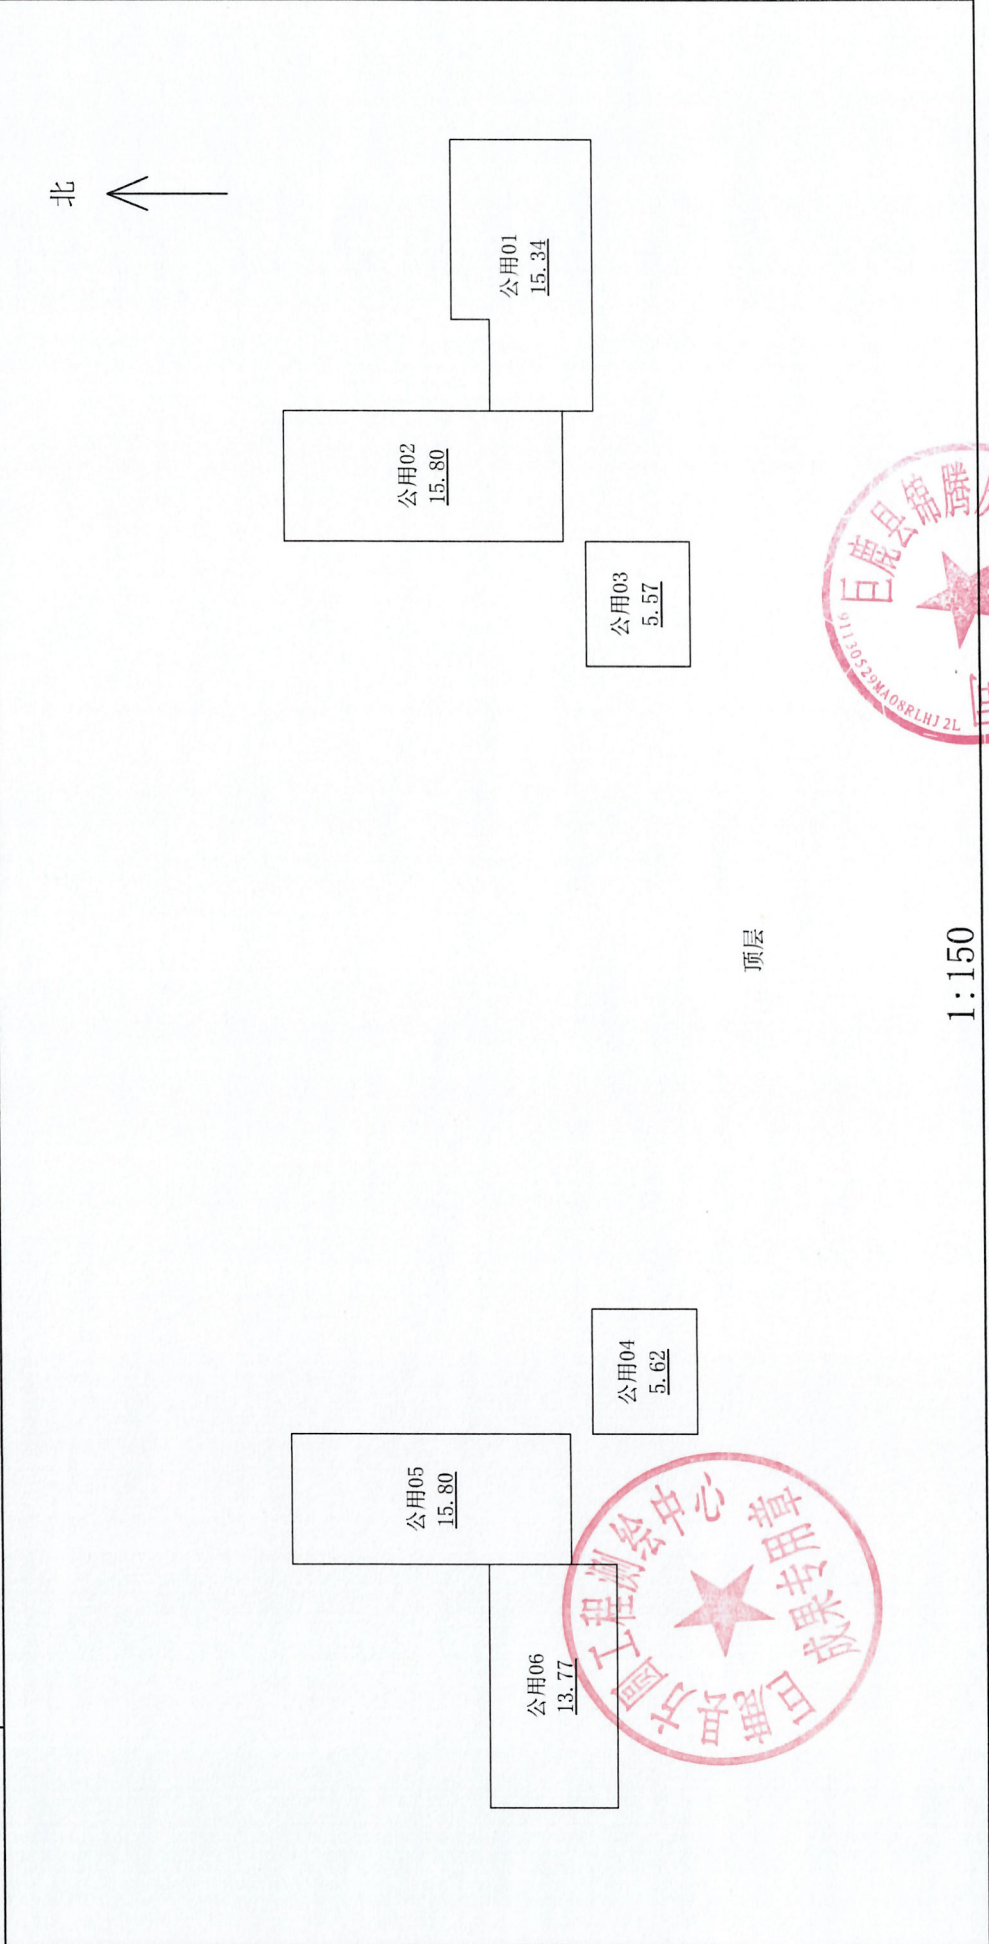

审核人: 张世召

计算人: 徐晓媛

测绘人: 徐泽宁

1:150

