

Y1 号住宅楼

不动产权量报告

(房产测绘)



测绘单位：河北智汇新图信息技术有限公司



日期：2025年12月3日

报告概况

1. 项目概况

- 1) 委托方：巨鹿县晟宏房地产开发有限公司
- 2) 项目名称：巨鹿县德贤华庭住宅小区 Y1 号住宅楼预测
- 3) 项目坐落：邢台市巨鹿县西平街东侧、文庙路以北
- 4) 地上层数：10 地下层数：1
- 5) 结构：钢筋混凝土
- 6) 测绘类别：预测绘
- 7) 测绘日期：2025 年 11 月 16 日

2. 测量依据

1) 技术标准：《房产测量规范》(GB/T17986.1-2000) 及建设部“关于房屋建筑面积计算与房屋权属登记有关问题的通知”(建住房[2002]74 号文)。

2) 委托方提供的各项材料：建筑施工图纸(蓝图：施工平面图、立面图、剖面图一套) 原件及最终电子版。

3. 面积计算

1) 计算基数是根据申请人提供的规划审批图纸及最终电子版而定。

2) 建筑面积是采用广东南方数码科技股份有限公司的专业房产测绘软件计算及分摊。

3) 报告中应说明的面积计算中其他问题。

4. 其他

1) 本报告所述面积，是指根据申请人提供的规划审批图纸及最终电子版由我公司技术人员采用广东南方数码科技股份有限公司的专业房产测绘软件计算及分摊的结果为准。

2) 测绘类型为预测，本测绘报告所述面积只作为房产预登记备案使用，

与确权面积无关。本测绘报告不作为权属证明。

3)我们与委托方没有利害关系或偏见，也与有关当事人没有利害关系或偏见。

4)本测绘报告中陈述的事实是真实和准确的，保证测绘报告中所涉及的测量和计算结果是客观、公正、准确和规范的。我们愿意为该测绘报告涉及的房产测绘质量负责。

5)本测绘报告在正式提交前，已请委托方检查校对。

6)委托方对测绘成果有异议的，按《房产测绘管理办法》的规定，可以委托国家认可的房产测绘机构鉴定。

7)本测绘报告一式肆份。

5. 报告使用说明

1)本测绘报告加盖公章生效。

2)本测绘报告涂改、复制、或部分使用无效。如有损毁或遗失，应及时向测绘单位申请重新测绘。

3)本测绘报告有效期至该房屋客体发生变化，当测绘对象客体发生变化后，应及时申请变更测绘，否则次测绘报告无效。

4)本测绘报告测绘项目的房产资料由委托方提供。并由主管部分现场指导，检验。



房屋建筑面积测量报告[预测]

丘号:

幢号:Y1

测量编号:ZY2512012

房屋座落	邢台市巨鹿县西平街东侧、文庙路以北				
产权人或委托人	巨鹿县晟宏房地产开发有限公司				
项目编号	XY20250009	委托日期	2025年11月16日		
建筑结构	钢筋混凝土	房屋总层数	11		
建筑用途	住宅	建成年份			
总建筑面积	9647.15	地上层数	10	地下层数	1
功能区名称	套内面积	分摊面积	建筑面积		
分类 明细	工具间	551.470	272.860	824.33	
	住宅	6947.340	1875.480	8822.82	
面积合计	7498.810	2148.340	9647.15		

注: -1层有部分为人防工程, 建筑面积为44.38平方米, 总建筑面积不包含人防面积。

测 绘 说 明	1、计算依据: 国家《房产测量规范》(GB/T 17986.1-2000)
	2、分摊系数计算方法: $\text{分摊系数}(K) = (\text{总建筑面积} - \text{套内建筑面积总和}) \div \text{套内建筑面积总和}$
	3、各套建筑面积计算方法: $\text{套建筑面积} = \text{套内建筑面积} + \text{套内建筑面积} \times \text{分摊系数}$

测绘:李琳

测绘单位:河北智汇新图信息技术有限公司

审核:邢万领

日期:2025-12-3

房屋建筑面积计算明细表[预测]

丘号:

幢号: Y1

测量编号: ZY2512012

房屋座落		邢台市巨鹿县西平街东侧、文庙路以北		
产权人或委托人		巨鹿县晟宏房地产开发有限公司		
室号	计算式	套内面积	分摊面积	建筑面积
工具间01	1.975×2.975	5.880	2.910	8.79
工具间02	$1.35 \times 0.025 + 3.825 \times 2.9$	11.130	5.510	16.64
工具间03	$1.8 \times 1.525 + 2.3 \times 2.5$	8.500	4.210	12.71
工具间04	$1.35 \times 0.025 + 3.825 \times 1.3$	5.010	2.480	7.49
工具间05	1.475×3	4.430	2.190	6.62
工具间06	1.475×2.1	3.100	1.530	4.63
工具间07	1.475×3	4.420	2.190	6.61
工具间08	$1.35 \times 0.025 + 3.5 \times 1.475$	5.200	2.570	7.77
工具间09	$1.4 \times 1.525 + 2.3 \times 2.1$	6.970	3.450	10.42
工具间10	$1.225 \times 0.025 + 3.825 \times 2.9$	11.120	5.500	16.62
工具间11	$1.225 \times 0.025 + 3.825 \times 2.9$	11.120	5.500	16.62
工具间12	$2.3 \times 0.7 + 3.825 \times 1.4$	6.970	3.450	10.42
工具间13	3.825×2.9	11.090	5.490	16.58
工具间14	$1.675 \times 0.025 + 2.575 \times 0.475 + 8.85 \times 4.3 + 2.6 \times 2.975 + 2 \times 0.9 + 3.575 \times 5 + 2.8 \times 3.3$	75.970	37.590	113.56
工具间15	$2.8 \times 3.3 + 3.575 \times 0.025 + 7.875 \times 4.975 + 6.3 \times 0.9 + 6.9 \times 0.4 + 7.4 \times 2.6$	76.180	37.690	113.87
工具间16	$2.6 \times 0.5 + 6.9 \times 3 + 6.3 \times 0.9 + 7.875 \times 4.975 + 2.8 \times 3.3 + 3.575 \times 0.025$	76.180	37.690	113.87
工具间17	$2.8 \times 3.3 + 3.575 \times 0.025 + 7.875 \times 4.975 + 6.3 \times 0.9 + 6.9 \times 0.45 + 7.4 \times 2.55$	76.150	37.680	113.83
工具间18	$3.05 \times 0.6 + 5 \times 0.775 + 8.3 \times 0.8 + 12.2 \times 2 + 8.875 \times 4.3 + 2.6 \times 0.5$	76.210	37.710	113.92
工具间19	$2.8 \times 3.3 + 3.575 \times 0.025 + 7.875 \times 4.975 + 6.3 \times 0.85 + 6.9 \times 0.45 + 7.4 \times 2.55$	75.840	37.520	113.36
合计	-	551.470	272.860	824.33
分摊系数	计算式			系数
K1	$(551.438 \times 0.010865 + 551.438 \times 0.483917) / 551.438$			0.494782


室号	计算式	套内面积	分摊面积	建筑面积
1-101	$1.8 \times 1.5 + 5 \times 1.8 + 8 \times 1.4 + 9.9 \times 0.1 + 3.05 \times 1.4 + 6.35 \times 6.9 + 6.8 \times 3.9 + 1.3 \times 0.6 + 2.1 \times 7.5 + 1.6 \times 0.4$	115.670	31.230	146.90
1-102	$1.8 \times 1.5 + 5 \times 1.8 + 8 \times 1.4 + 6.8 \times 0.9 + 6.9 \times 3 + 6.45 \times 6.9 + 3.05 \times 1.4 + 1.6 \times 0.4 + 2.1 \times 7.5 + 1.3 \times 0.6$	115.670	31.230	146.90
2-101	$1.8 \times 1.5 + 5 \times 1.8 + 8 \times 1.4 + 9.9 \times 0.1 + 3.05 \times 1.4 + 6.35 \times 6.9 + 6.8 \times 3.9 + 8.1 \times 0.5 + 0.8 \times 0.6 + 1.6 \times 7.9$	115.670	31.230	146.90
2-102	$1.8 \times 1.5 + 5 \times 1.8 + 8 \times 1.4 + 6.8 \times 0.9 + 6.9 \times 3 + 6.45 \times 6.9 + 3.05 \times 1.4 + 1.6 \times 0.4 + 2.1 \times 7.5 + 1.3 \times 0.6$	115.670	31.230	146.90
3-101	$1.8 \times 1.5 + 5 \times 1.8 + 8 \times 1.4 + 9.9 \times 0.1 + 3.05 \times 1.4 + 6.35 \times 6.9 + 6.8 \times 3.9 + 8.1 \times 0.5 + 0.8 \times 0.6 + 1.6 \times 7.9$	115.670	31.230	146.90
3-102	$1.8 \times 1.5 + 5 \times 1.8 + 8 \times 1.4 + 6.8 \times 0.9 + 6.9 \times 3 + 6.45 \times 6.9 + 3.05 \times 1.4 + 1.6 \times 0.4 + 2.1 \times 7.5 + 1.3 \times 0.6$	115.670	31.230	146.90
1-201	$1.8 \times 1.5 + 5 \times 1.8 + 8 \times 1.4 + 9.9 \times 0.1 + 3.05 \times 1.4 + 6.35 \times 6.9 + 6.8 \times 3.9 + 8.1 \times 0.5 + 0.8 \times 0.6 + 1.6 \times 7.9$	115.670	31.230	146.90
1-202	$1.8 \times 1.5 + 5 \times 1.8 + 8 \times 1.4 + 6.8 \times 0.9 + 6.9 \times 3 + 6.45 \times 6.9 + 3.05 \times 1.4 + 1.6 \times 0.4 + 2.1 \times 7.5 + 1.3 \times 0.6$	115.670	31.230	146.90
2-201	$1.8 \times 1.5 + 5 \times 1.8 + 8 \times 1.4 + 9.9 \times 0.1 + 3.05 \times 1.4 + 6.35 \times 6.9 + 6.8 \times 3.9 + 8.1 \times 0.5 + 0.8 \times 0.6 + 1.6 \times 7.9$	115.670	31.230	146.90
2-202	$1.8 \times 1.5 + 5 \times 1.8 + 8 \times 1.4 + 6.8 \times 0.9 + 6.9 \times 3 + 6.45 \times 6.9 + 3.05 \times 1.4 + 1.6 \times 0.4 + 2.1 \times 7.5 + 1.3 \times 0.6$	115.670	31.230	146.90
3-201	$1.8 \times 1.5 + 5 \times 1.8 + 8 \times 1.4 + 9.9 \times 0.1 + 3.05 \times 1.4 + 6.35 \times 6.9 + 6.8 \times 3.9 + 8.1 \times 0.5 + 0.8 \times 0.6 + 1.6 \times 7.9$	115.670	31.230	146.90




3-202	$1.8 \times 1.5 + 5 \times 1.8 + 8 \times 1.4 + 6.8 \times 0.9 + 6.9 \times 3 + 6.45 \times 6.9 + 3.05 \times 1.4 + 1.6 \times 0.4 + 2.1 \times 7.5 + 1.3 \times 0.6$	115.670	31.230	146.90
1-301	$1.8 \times 1.5 + 5 \times 1.8 + 8 \times 1.4 + 9.9 \times 0.1 + 3.05 \times 1.4 + 6.35 \times 6.9 + 6.8 \times 3.9 + 8.1 \times 0.5 + 0.8 \times 0.6 + 1.6 \times 7.9$	115.670	31.230	146.90
1-302	$1.8 \times 1.5 + 5 \times 1.8 + 8 \times 1.4 + 6.8 \times 0.9 + 6.9 \times 3 + 6.45 \times 6.9 + 3.05 \times 1.4 + 1.6 \times 0.4 + 2.1 \times 7.5 + 1.3 \times 0.6$	115.670	31.230	146.90
2-301	$1.8 \times 1.5 + 5 \times 1.8 + 8 \times 1.4 + 9.9 \times 0.1 + 3.05 \times 1.4 + 6.35 \times 6.9 + 6.8 \times 3.9 + 8.1 \times 0.5 + 0.8 \times 0.6 + 1.6 \times 7.9$	115.670	31.230	146.90
2-302	$1.8 \times 1.5 + 5 \times 1.8 + 8 \times 1.4 + 6.8 \times 0.9 + 6.9 \times 3 + 6.45 \times 6.9 + 3.05 \times 1.4 + 1.6 \times 0.4 + 2.1 \times 7.5 + 1.3 \times 0.6$	115.670	31.230	146.90
3-301	$1.8 \times 1.5 + 5 \times 1.8 + 8 \times 1.4 + 9.9 \times 0.1 + 3.05 \times 1.4 + 6.35 \times 6.9 + 6.8 \times 3.9 + 8.1 \times 0.5 + 0.8 \times 0.6 + 1.6 \times 7.9$	115.670	31.230	146.90
3-302	$1.8 \times 1.5 + 5 \times 1.8 + 8 \times 1.4 + 6.8 \times 0.9 + 6.9 \times 3 + 6.45 \times 6.9 + 3.05 \times 1.4 + 1.6 \times 0.4 + 2.1 \times 7.5 + 1.3 \times 0.6$	115.670	31.230	146.90
1-401	$1.82 \times 1.5 + 5.02 \times 1.8 + 8 \times 1.4 + 9.92 \times 0.1 + 3.07 \times 1.38 + 6.35 \times 6.94 + 6.8 \times 3.88 + 8.14 \times 0.5 + 7.9 \times 0.8 + 0.8 \times 7.9 + 0.6 \times 0.8$	115.840	31.270	147.11
1-402	$1.82 \times 1.5 + 5.02 \times 1.8 + 8 \times 1.4 + 6.8 \times 0.9 + 6.9 \times 2.98 + 6.45 \times 6.94 + 3.07 \times 1.38 + 8.14 \times 0.5 + 8.5 \times 0.8 + 0.8 \times 7.9$	115.840	31.270	147.11
2-401	$1.82 \times 1.5 + 5.02 \times 1.8 + 8 \times 1.4 + 9.92 \times 0.1 + 3.07 \times 1.38 + 6.35 \times 6.94 + 6.8 \times 3.88 + 8.14 \times 0.5 + 7.9 \times 0.8 + 0.8 \times 7.9 + 0.6 \times 0.8$	115.840	31.270	147.11
2-402	$1.82 \times 1.5 + 5.02 \times 1.8 + 8 \times 1.4 + 6.8 \times 0.9 + 6.9 \times 2.98 + 6.45 \times 6.94 + 3.07 \times 1.38 + 1.6 \times 0.36 + 2.1 \times 7.54 + (1.3 + 1.3) \times 0.6 / 2$	115.840	31.270	147.11




3-401	$1.82*1.5+5.02*1.8+8*1.4+9.92*0.1+3.07*1.3$ $8+6.35*6.94+6.8*3.88+8.14*0.5+7.9*0.8+0.8$ $*7.9+0.6*0.8$	115.840	31.270	147.11
3-402	$1.82*1.5+5.02*1.8+8*1.4+6.8*0.9+6.9*2.98+$ $6.45*6.94+3.07*1.38+1.6*0.36+2.1*7.54+(1.$ $3+1.3)*0.6/2$	115.840	31.270	147.11
1-501	$1.82*1.5+5.02*1.8+8*1.4+9.92*0.1+3.07*1.3$ $8+6.35*6.94+6.8*3.88+8.14*0.5+7.9*0.8+0.8$ $*7.9+0.6*0.8$	115.840	31.270	147.11
1-502	$1.82*1.5+5.02*1.8+8*1.4+6.8*0.9+6.9*2.98+$ $6.45*6.94+3.07*1.38+8.14*0.5+8.5*0.8+0.8*$ 7.9	115.840	31.270	147.11
2-501	$1.82*1.5+5.02*1.8+8*1.4+9.92*0.1+3.07*1.3$ $8+6.35*6.94+6.8*3.88+8.14*0.5+7.9*0.8+0.8$ $*7.9+0.6*0.8$	115.840	31.270	147.11
2-502	$1.82*1.5+5.02*1.8+8*1.4+6.8*0.9+6.9*2.98+$ $6.45*6.94+3.07*1.38+1.6*0.36+2.1*7.54+(1.$ $3+1.3)*0.6/2$	115.840	31.270	147.11
3-501	$1.82*1.5+5.02*1.8+8*1.4+9.92*0.1+3.07*1.3$ $8+6.35*6.94+6.8*3.88+8.14*0.5+7.9*0.8+0.8$ $*7.9+0.6*0.8$	115.840	31.270	147.11
3-502	$1.82*1.5+5.02*1.8+8*1.4+6.8*0.9+6.9*2.98+$ $6.45*6.94+3.07*1.38+1.6*0.36+2.1*7.54+(1.$ $3+1.3)*0.6/2$	115.840	31.270	147.11
1-601	$1.82*1.5+5.02*1.8+8*1.4+9.92*0.1+3.07*1.3$ $8+6.35*6.94+6.8*3.88+8.14*0.5+7.9*0.8+0.8$ $*7.9+0.6*0.8$	115.840	31.270	147.11
1-602	$1.82*1.5+5.02*1.8+8*1.4+6.8*0.9+6.9*2.98+$ $6.45*6.94+3.07*1.38+8.14*0.5+8.5*0.8+0.8*$ 7.9	115.840	31.270	147.11
2-601	$1.82*1.5+5.02*1.8+8*1.4+9.92*0.1+3.07*1.3$ $8+6.35*6.94+6.8*3.88+8.14*0.5+7.9*0.8+0.8$ $*7.9+0.6*0.8$	115.840	31.270	147.11

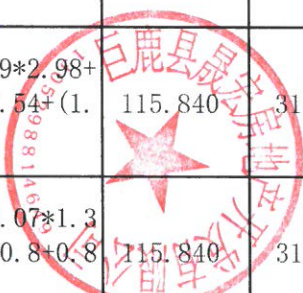


2-602	$1.82*1.5+5.02*1.8+8*1.4+6.8*0.9+6.9*2.98+6.45*6.94+3.07*1.38+1.6*0.36+2.1*7.54+(1.3+1.3)*0.6/2$	115.840	31.270	147.11
3-601	$1.82*1.5+5.02*1.8+8*1.4+9.92*0.1+3.07*1.38+6.35*6.94+6.8*3.88+8.14*0.5+7.9*0.8+0.8*7.9+0.6*0.8$	115.840	31.270	147.11
3-602	$1.82*1.5+5.02*1.8+8*1.4+6.8*0.9+6.9*2.98+6.45*6.94+3.07*1.38+1.6*0.36+2.1*7.54+(1.3+1.3)*0.6/2$	115.840	31.270	147.11
1-701	$1.82*1.5+5.02*1.8+8*1.4+9.92*0.1+3.07*1.38+6.35*6.94+6.8*3.88+8.14*0.5+7.9*0.8+0.8*7.9+0.6*0.8$	115.840	31.270	147.11
1-702	$1.82*1.5+5.02*1.8+8*1.4+6.8*0.9+6.9*2.98+6.45*6.94+3.07*1.38+8.14*0.5+8.5*0.8+0.8*7.9$	115.840	31.270	147.11
2-701	$1.82*1.5+5.02*1.8+8*1.4+9.92*0.1+3.07*1.38+6.35*6.94+6.8*3.88+8.14*0.5+7.9*0.8+0.8*7.9+0.6*0.8$	115.840	31.270	147.11
2-702	$1.82*1.5+5.02*1.8+8*1.4+6.8*0.9+6.9*2.98+6.45*6.94+3.07*1.38+1.6*0.36+2.1*7.54+(1.3+1.3)*0.6/2$	115.840	31.270	147.11
3-701	$1.82*1.5+5.02*1.8+8*1.4+9.92*0.1+3.07*1.38+6.35*6.94+6.8*3.88+8.14*0.5+7.9*0.8+0.8*7.9+0.6*0.8$	115.840	31.270	147.11
3-702	$1.82*1.5+5.02*1.8+8*1.4+6.8*0.9+6.9*2.98+6.45*6.94+3.07*1.38+1.6*0.36+2.1*7.54+(1.3+1.3)*0.6/2$	115.840	31.270	147.11
1-801	$1.82*1.5+5.02*1.8+8*1.4+9.92*0.1+3.07*1.38+6.35*6.94+6.8*3.88+8.14*0.5+7.9*0.8+0.8*7.9+0.6*0.8$	115.840	31.270	147.11
1-802	$1.82*1.5+5.02*1.8+8*1.4+6.8*0.9+6.9*2.98+6.45*6.94+3.07*1.38+8.14*0.5+8.5*0.8+0.8*7.9$	115.840	31.270	147.11

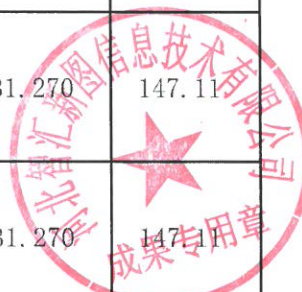

2-801	$1.82*1.5+5.02*1.8+8*1.4+9.92*0.1+3.07*1.3$ $8+6.35*6.94+6.8*3.88+8.14*0.5+7.9*0.8+0.8$ $*7.9+0.6*0.8$	115.840	31.270	147.11
2-802	$1.82*1.5+5.02*1.8+8*1.4+6.8*0.9+6.9*2.98+$ $6.45*6.94+3.07*1.38+1.6*0.36+2.1*7.54+(1.$ $3+1.3)*0.6/2$	115.840	31.270	147.11
3-801	$1.82*1.5+5.02*1.8+8*1.4+9.92*0.1+3.07*1.3$ $8+6.35*6.94+6.8*3.88+8.14*0.5+7.9*0.8+0.8$ $*7.9+0.6*0.8$	115.840	31.270	147.11
3-802	$1.82*1.5+5.02*1.8+8*1.4+6.8*0.9+6.9*2.98+$ $6.45*6.94+3.07*1.38+1.6*0.36+2.1*7.54+(1.$ $3+1.3)*0.6/2$	115.840	31.270	147.11
1-901	$1.82*1.5+5.02*1.8+8*1.4+9.92*0.1+3.07*1.3$ $8+6.35*6.94+6.8*3.88+8.14*0.5+7.9*0.8+0.8$ $*7.9+0.6*0.8$	115.840	31.270	147.11
1-902	$1.82*1.5+5.02*1.8+8*1.4+6.8*0.9+6.9*2.98+$ $6.45*6.94+3.07*1.38+8.14*0.5+8.5*0.8+0.8*$ 7.9	115.840	31.270	147.11
2-901	$1.82*1.5+5.02*1.8+8*1.4+9.92*0.1+3.07*1.3$ $8+6.35*6.94+6.8*3.88+8.14*0.5+7.9*0.8+0.8$ $*7.9+0.6*0.8$	115.840	31.270	147.11
2-902	$1.82*1.5+5.02*1.8+8*1.4+6.8*0.9+6.9*2.98+$ $6.45*6.94+3.07*1.38+1.6*0.36+2.1*7.54+(1.$ $3+1.3)*0.6/2$	115.840	31.270	147.11
3-901	$1.82*1.5+5.02*1.8+8*1.4+9.92*0.1+3.07*1.3$ $8+6.35*6.94+6.8*3.88+8.14*0.5+7.9*0.8+0.8$ $*7.9+0.6*0.8$	115.840	31.270	147.11
3-902	$1.82*1.5+5.02*1.8+8*1.4+6.8*0.9+6.9*2.98+$ $6.45*6.94+3.07*1.38+1.6*0.36+2.1*7.54+(1.$ $3+1.3)*0.6/2$	115.840	31.270	147.11
1-1001	$1.82*1.5+5.02*1.8+8*1.4+9.92*0.1+3.07*1.3$ $8+6.35*6.94+6.8*3.88+8.14*0.5+7.9*0.8+0.8$ $*7.9+0.6*0.8$	115.840	31.270	147.11

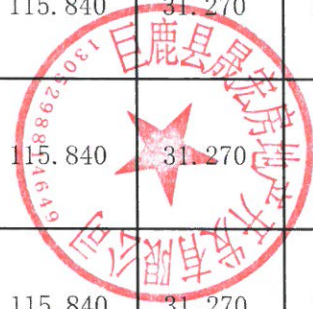

1-1002	$1.82*1.5+5.02*1.8+8*1.4+6.8*0.9+6.9*2.98+6.45*6.94+3.07*1.38+8.14*0.5+8.5*0.8+0.8*7.9$	115.840	31.270	147.11
2-1001	$1.82*1.5+5.02*1.8+8*1.4+9.92*0.1+3.07*1.38+6.35*6.94+6.8*3.88+8.14*0.5+7.9*0.8+0.8*7.9+0.6*0.8$	115.840	31.270	147.11
2-1002	$1.82*1.5+5.02*1.8+8*1.4+6.8*0.9+6.9*2.98+6.45*6.94+3.07*1.38+1.6*0.36+2.1*7.54+(1.3+1.3)*0.6/2$	115.840	31.270	147.11
3-1001	$1.82*1.5+5.02*1.8+8*1.4+9.92*0.1+3.07*1.38+6.35*6.94+6.8*3.88+8.14*0.5+7.9*0.8+0.8*7.9+0.6*0.8$	115.840	31.270	147.11
3-1002	$1.82*1.5+5.02*1.8+8*1.4+6.8*0.9+6.9*2.98+6.45*6.94+3.07*1.38+1.6*0.36+2.1*7.54+(1.3+1.3)*0.6/2$	115.840	31.270	147.11
合计	-	6947.340	1875.480	8822.82
分摊系数	计算式			系数
K2	$(6947.149*0.010865+6947.149*0.259106)/6947.149$			0.269971

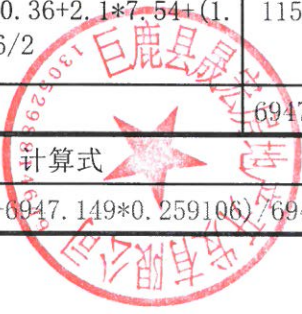

房屋建筑面积计算成果表[预测]

丘号:

幢号: Y1

测量编号: ZY2512012

房屋座落		邢台市巨鹿县西平街东侧、文庙路以北				
产权人或委托人		巨鹿县晟宏房地产开发有限公司				
室号	所在层次	房屋用途	套内面积	分摊系数	分摊面积	建筑面积
工具间01	-1层	工具间	5.880	0.494782	2.910	8.79
工具间02	-1层	工具间	11.130	0.494782	5.510	16.64
工具间03	-1层	工具间	8.500	0.494782	4.210	12.71
工具间04	-1层	工具间	5.010	0.494782	2.480	7.49
工具间05	-1层	工具间	4.430	0.494782	2.190	6.62
工具间06	-1层	工具间	3.100	0.494782	1.530	4.63
工具间07	-1层	工具间	4.420	0.494782	2.190	6.61
工具间08	-1层	工具间	5.200	0.494782	2.570	7.77
工具间09	-1层	工具间	6.970	0.494782	3.450	10.42
工具间10	-1层	工具间	11.120	0.494782	5.500	16.62
工具间11	-1层	工具间	11.120	0.494782	5.500	16.62
工具间12	-1层	工具间	6.970	0.494782	3.450	10.42
工具间13	-1层	工具间	11.090	0.494782	5.490	16.58
工具间14	-1层	工具间	75.970	0.494782	37.590	113.56
工具间15	-1层	工具间	76.180	0.494782	37.690	113.87
工具间16	-1层	工具间	76.180	0.494782	37.690	113.87
工具间17	-1层	工具间	76.150	0.494782	37.680	113.83
工具间18	-1层	工具间	76.210	0.494782	37.710	113.92
工具间19	-1层	工具间	75.840	0.494782	37.520	113.36
1-101	1层	住宅	115.670	0.269971	31.230	146.90
1-102	1层	住宅	115.670	0.269971	31.230	146.90
2-101	1层	住宅	115.670	0.269971	31.230	146.90
2-102	1层	住宅	115.670	0.269971	31.230	146.90
3-101	1层	住宅	115.670	0.269971	31.230	146.90
3-102	1层	住宅	115.670	0.269971	31.230	146.90
1-201	2层	住宅	115.670	0.269971	31.230	146.90
1-202	2层	住宅	115.670	0.269971	31.230	146.90
2-201	2层	住宅	115.670	0.269971	31.230	146.90
2-202	2层	住宅	115.670	0.269971	31.230	146.90

房屋建筑面积计算成果表[预测]

丘号:

幢号: Y1

测量编号: ZY2512012

房屋座落		邢台市巨鹿县西平街东侧、文庙路以北				
产权人或委托人		巨鹿县晟宏房地产开发有限公司				
室号	所在层次	房屋用途	套内面积	分摊系数	分摊面积	建筑面积
3-201	2层	住宅	115.670	0.269971	31.230	146.90
3-202	2层	住宅	115.670	0.269971	31.230	146.90
1-301	3层	住宅	115.670	0.269971	31.230	146.90
1-302	3层	住宅	115.670	0.269971	31.230	146.90
2-301	3层	住宅	115.670	0.269971	31.230	146.90
2-302	3层	住宅	115.670	0.269971	31.230	146.90
3-301	3层	住宅	115.670	0.269971	31.230	146.90
3-302	3层	住宅	115.670	0.269971	31.230	146.90
1-401	4层	住宅	115.840	0.269971	31.270	147.11
1-402	4层	住宅	115.840	0.269971	31.270	147.11
2-401	4层	住宅	115.840	0.269971	31.270	147.11
2-402	4层	住宅	115.840	0.269971	31.270	147.11
3-401	4层	住宅	115.840	0.269971	31.270	147.11
3-402	4层	住宅	115.840	0.269971	31.270	147.11
1-501	5层	住宅	115.840	0.269971	31.270	147.11
1-502	5层	住宅	115.840	0.269971	31.270	147.11
2-501	5层	住宅	115.840	0.269971	31.270	147.11
2-502	5层	住宅	115.840	0.269971	31.270	147.11
3-501	5层	住宅	115.840	0.269971	31.270	147.11
3-502	5层	住宅	115.840	0.269971	31.270	147.11
1-601	6层	住宅	115.840	0.269971	31.270	147.11
1-602	6层	住宅	115.840	0.269971	31.270	147.11
2-601	6层	住宅	115.840	0.269971	31.270	147.11
2-602	6层	住宅	115.840	0.269971	31.270	147.11
3-601	6层	住宅	115.840	0.269971	31.270	147.11
3-602	6层	住宅	115.840	0.269971	31.270	147.11
1-701	7层	住宅	115.840	0.269971	31.270	147.11
1-702	7层	住宅	115.840	0.269971	31.270	147.11
2-701	7层	住宅	115.840	0.269971	31.270	147.11

房屋建筑面积计算成果表[预测]

丘号:

幢号: Y1

测量编号: ZY2512012

房屋座落		邢台市巨鹿县西平街东侧、文庙路以北				
产权人或委托人		巨鹿县晟宏房地产开发有限公司				
室号	所在层次	房屋用途	套内面积	分摊系数	分摊面积	建筑面积
2-702	7层	住宅	115.840	0.269971	31.270	147.11
3-701	7层	住宅	115.840	0.269971	31.270	147.11
3-702	7层	住宅	115.840	0.269971	31.270	147.11
1-801	8层	住宅	115.840	0.269971	31.270	147.11
1-802	8层	住宅	115.840	0.269971	31.270	147.11
2-801	8层	住宅	115.840	0.269971	31.270	147.11
2-802	8层	住宅	115.840	0.269971	31.270	147.11
3-801	8层	住宅	115.840	0.269971	31.270	147.11
3-802	8层	住宅	115.840	0.269971	31.270	147.11
1-901	9层	住宅	115.840	0.269971	31.270	147.11
1-902	9层	住宅	115.840	0.269971	31.270	147.11
2-901	9层	住宅	115.840	0.269971	31.270	147.11
2-902	9层	住宅	115.840	0.269971	31.270	147.11
3-901	9层	住宅	115.840	0.269971	31.270	147.11
3-902	9层	住宅	115.840	0.269971	31.270	147.11
1-1001	10层	住宅	115.840	0.269971	31.270	147.11
1-1002	10层	住宅	115.840	0.269971	31.270	147.11
2-1001	10层	住宅	115.840	0.269971	31.270	147.11
2-1002	10层	住宅	115.840	0.269971	31.270	147.11
3-1001	10层	住宅	115.840	0.269971	31.270	147.11
3-1002	10层	住宅	115.840	0.269971	31.270	147.11
合计	-	-	7498.810	-	2148.340	9647.15

幢分摊说明书


幢名称:	Y1	房屋座落:	邢台市巨鹿县西平街东侧、文庙路以北		
幢套内面积	7498.81	幢共有面积	2148.34	幢建筑面积	9647.15
功能区划分					
功能区名称	功能区户室				功能区面积
工具间	工具间01、工具间02、工具间03、工具间04、工具间05、工具间06、工具间07、工具间08、工具间09、工具间10、工具间11、工具间12、工具间13、工具间14、工具间15、工具间16、工具间17、工具间18、工具间19				551.44
住宅	1-1001、1-1002、1-101、1-102、1-201、1-202、1-301、1-302、1-401、1-402、1-501、1-502、1-601、1-602、1-701、1-702、1-801、1-802、1-901、1-902、2-1001、2-1002、2-101、2-102、2-201、2-202、2-301、2-302、2-401、2-402、2-501、2-502、2-601、2-602、2-701、2-702、2-801、2-802、2-901、2-902、3-1001、3-1002、3-101、3-102、3-201、3-202、3-301、3-302、3-401、3-402、3-501、3-502、3-601、3-602、3-701、3-702、3-801、3-802、3-901、3-902				6947.15
共用区划分					
共用区名称	共用区面积部位				共用区面积
整幢共用	电业配电间、公用01、公用02、公用03、门厅01、门厅02、门厅03、外墙、物业配电间				103.69
住宅共用	公用01、公用02、公用03、计量间01、计量间02、计量间03、弱电间、外墙				1780.70
工具间共用	公用01、外墙				263.98
分摊系数					
K系数	所属功能区	K系数值	K系数计算公式	K系数说明	
K1(1)	住宅共用、工具间共用	0.010865	$103.687 / (1780.699 + 6947.149 + 263.982 + 551.438)$	整幢共用 / (住宅共用 + 住宅 + 工具间共用 + 工具间)	
K2(1)	住宅	0.259106	$(1780.699 + 19.347) / 6947.149$	(住宅共用 + 住宅共用) * K1(1) / 住宅	

K2(2)	工具间	0.483918	$(263.982+2.868)/551.438$	(工具间共用+ 工具间共用 *K1(1))/工具 间
-------	-----	----------	---------------------------	-------------------------------------



房屋分层平面图

宗地代码	130529001068GB00008	结构	钢筋混凝土
幢号	Y1	层数	11
座落	邢台市巨鹿县西平街东侧、文庙路以北	层次	-1层

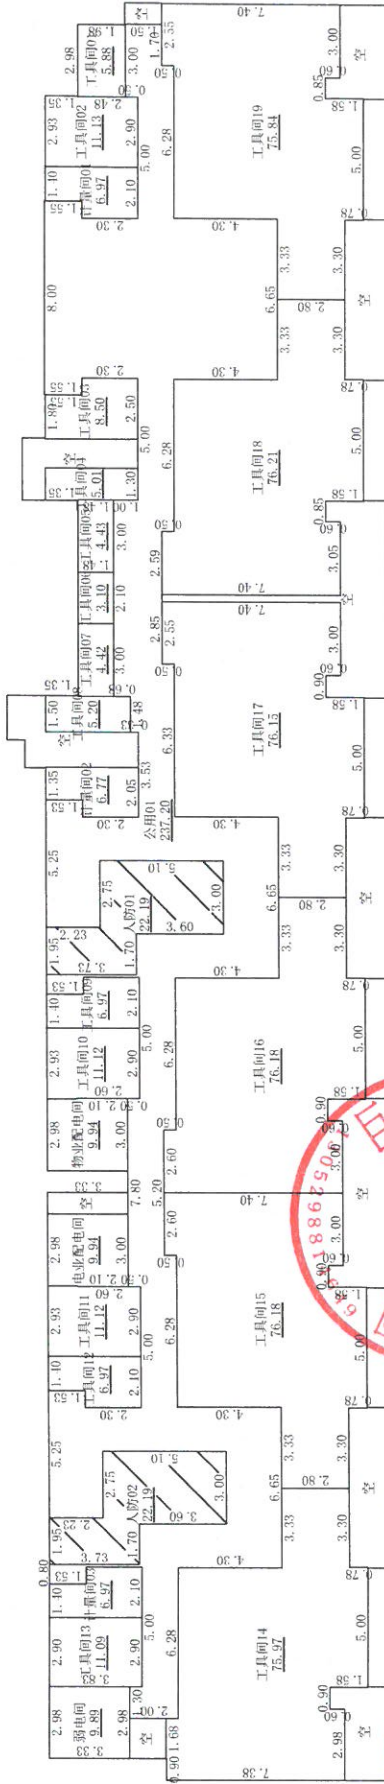

注：本幢总建筑面积为9647.15m²（不含人防面积），本图-1层阴影部分为人防工程，面积为44.38m²，阴影部分不在本次登记范围内。

1:300

2025年12月03日

测绘人：李琳




计算人：耿立虎

审核人：邢万领

房屋分层平面图

宗地代码	130529001068GB00008	结构	钢筋混凝土
幢号	Y1	层数	11
座落	邢台市巨鹿县西平街东侧、文庙路以北	层次	1层

北 ↑

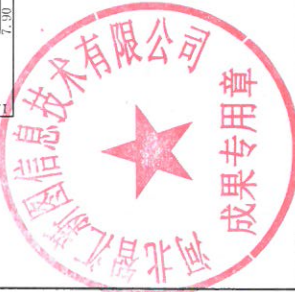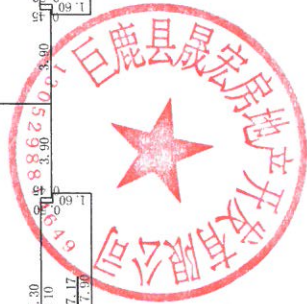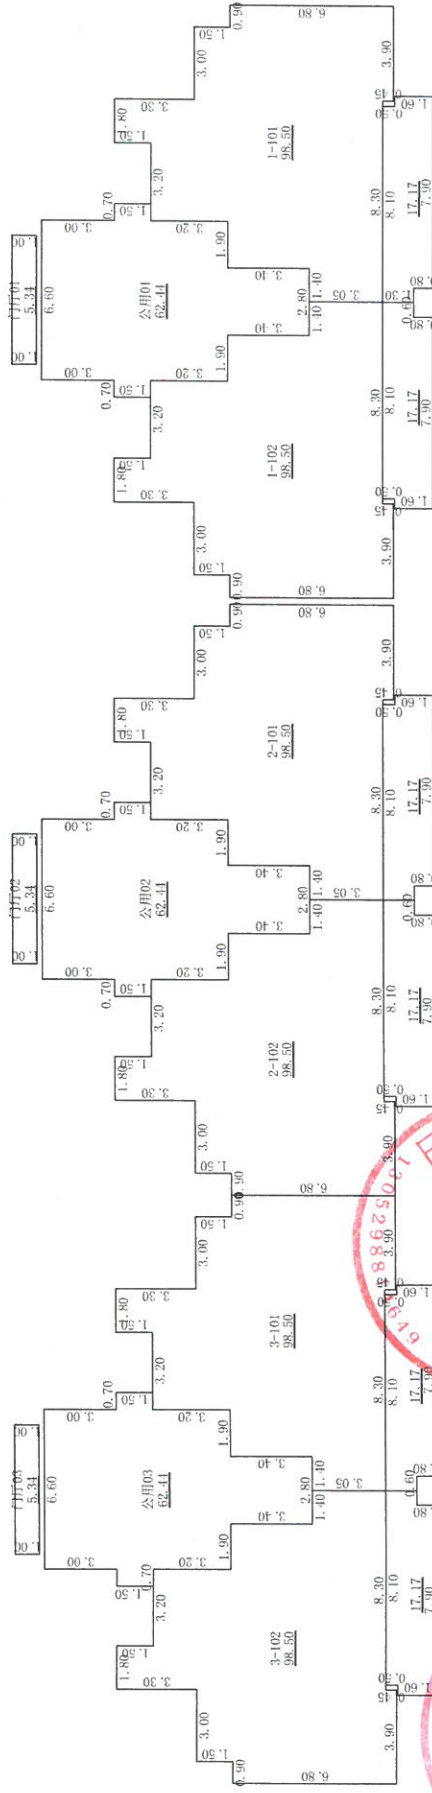

1:300

2025年12月03日

测绘人：李琳



计算人：耿立虎

审核人：邢万领

房屋分层平面图

宗地代码	130529001068GB000008	结构	钢筋混凝土
幢号	Y1	层数	11
座落	邢台市巨鹿县西平街东侧、文庙路以北	层次	4-10层

北 ↑

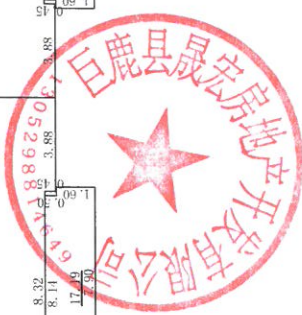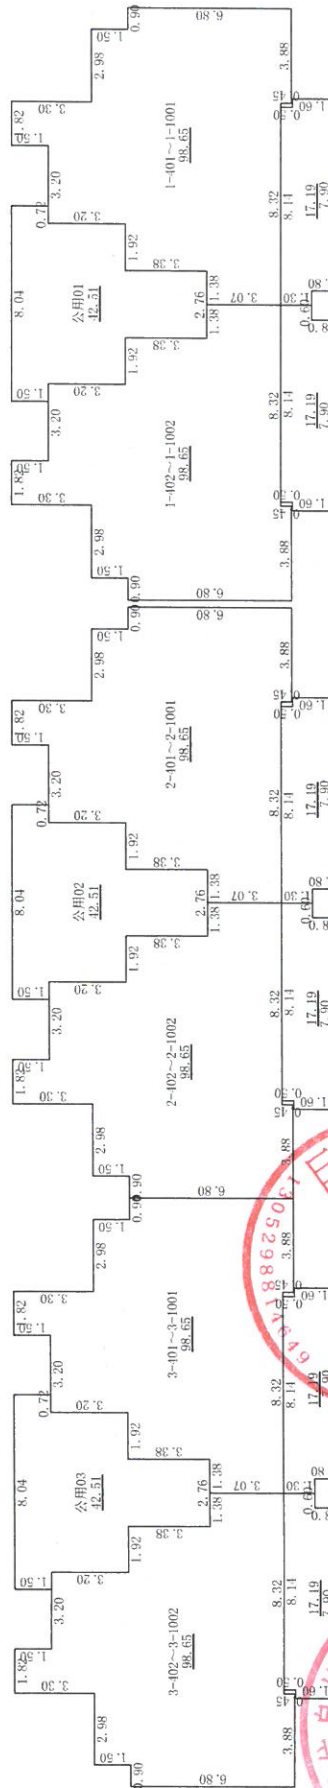

1:300

2025年12月03日

计算人: 耿立虎





审核人: 邢万领

测绘人: 李琳

房屋分层平面图

宗地代码	130529001068GB00008	结构	钢筋混凝土
幢号	Y1	层数	11
座落	邢台市巨鹿县西平街东侧、文庙路以北	层次	屋顶层

北 ↑

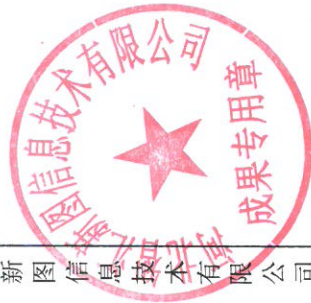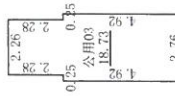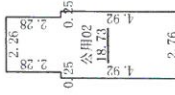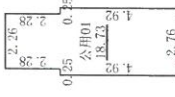

1:300

2025年12月03日

计算人：耿立虎

审核人：邢万领

测绘人：李琳