
# 征地范围图



# 征地范围图


4号地面积0.0062公顷
3号地面积0.0096公顷
2号地面积0.0062公顷
贾庄村
前屯村
G230
图例
拟征地范围
比例尺 1：1000
数据来自天地图有限公司 GS(2024)0568号

# 征地范围图

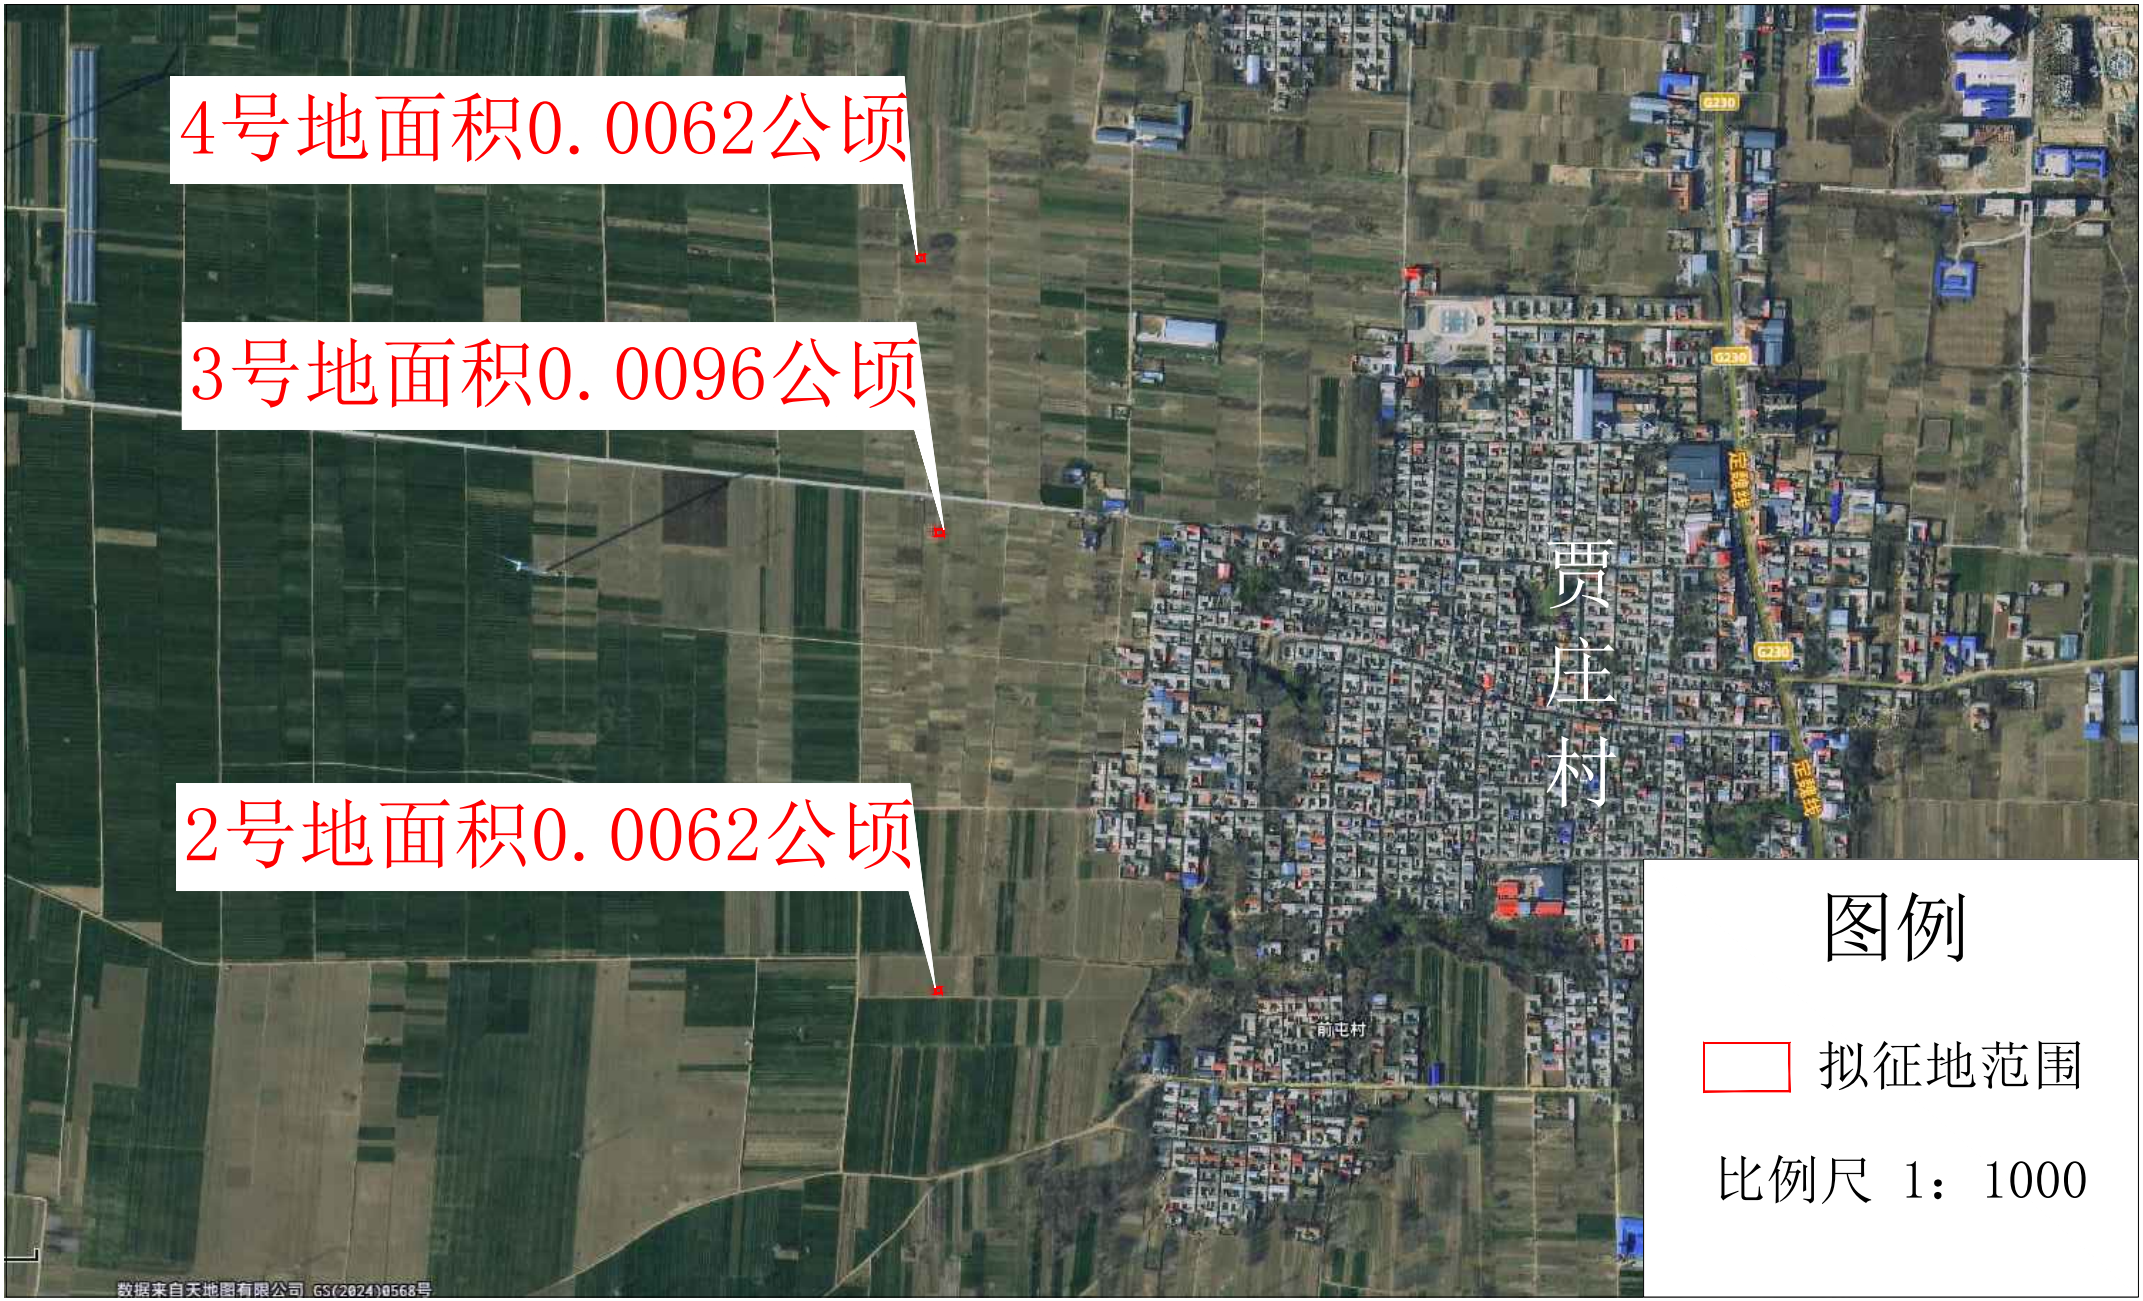

# 征地范围图



# 征地范围图




# 征地范围图


11号地面积0.0062公顷
10号地面积0.0062公顷
9号地面积0.0096公顷
东佛寨村
东佛寨村
图例
拟征地范围
比例尺 1：1000
数据来自天地图有限公司 GS(2024)0568号

# 征地范围图


13号地面积0.0062公顷
12号地面积0.0062公顷
老马庄村
老马庄村
老马庄小学
西平高速
西平高速
360安全卫士
图例
拟征地范围
比例尺 1：1000

# 征地范围图

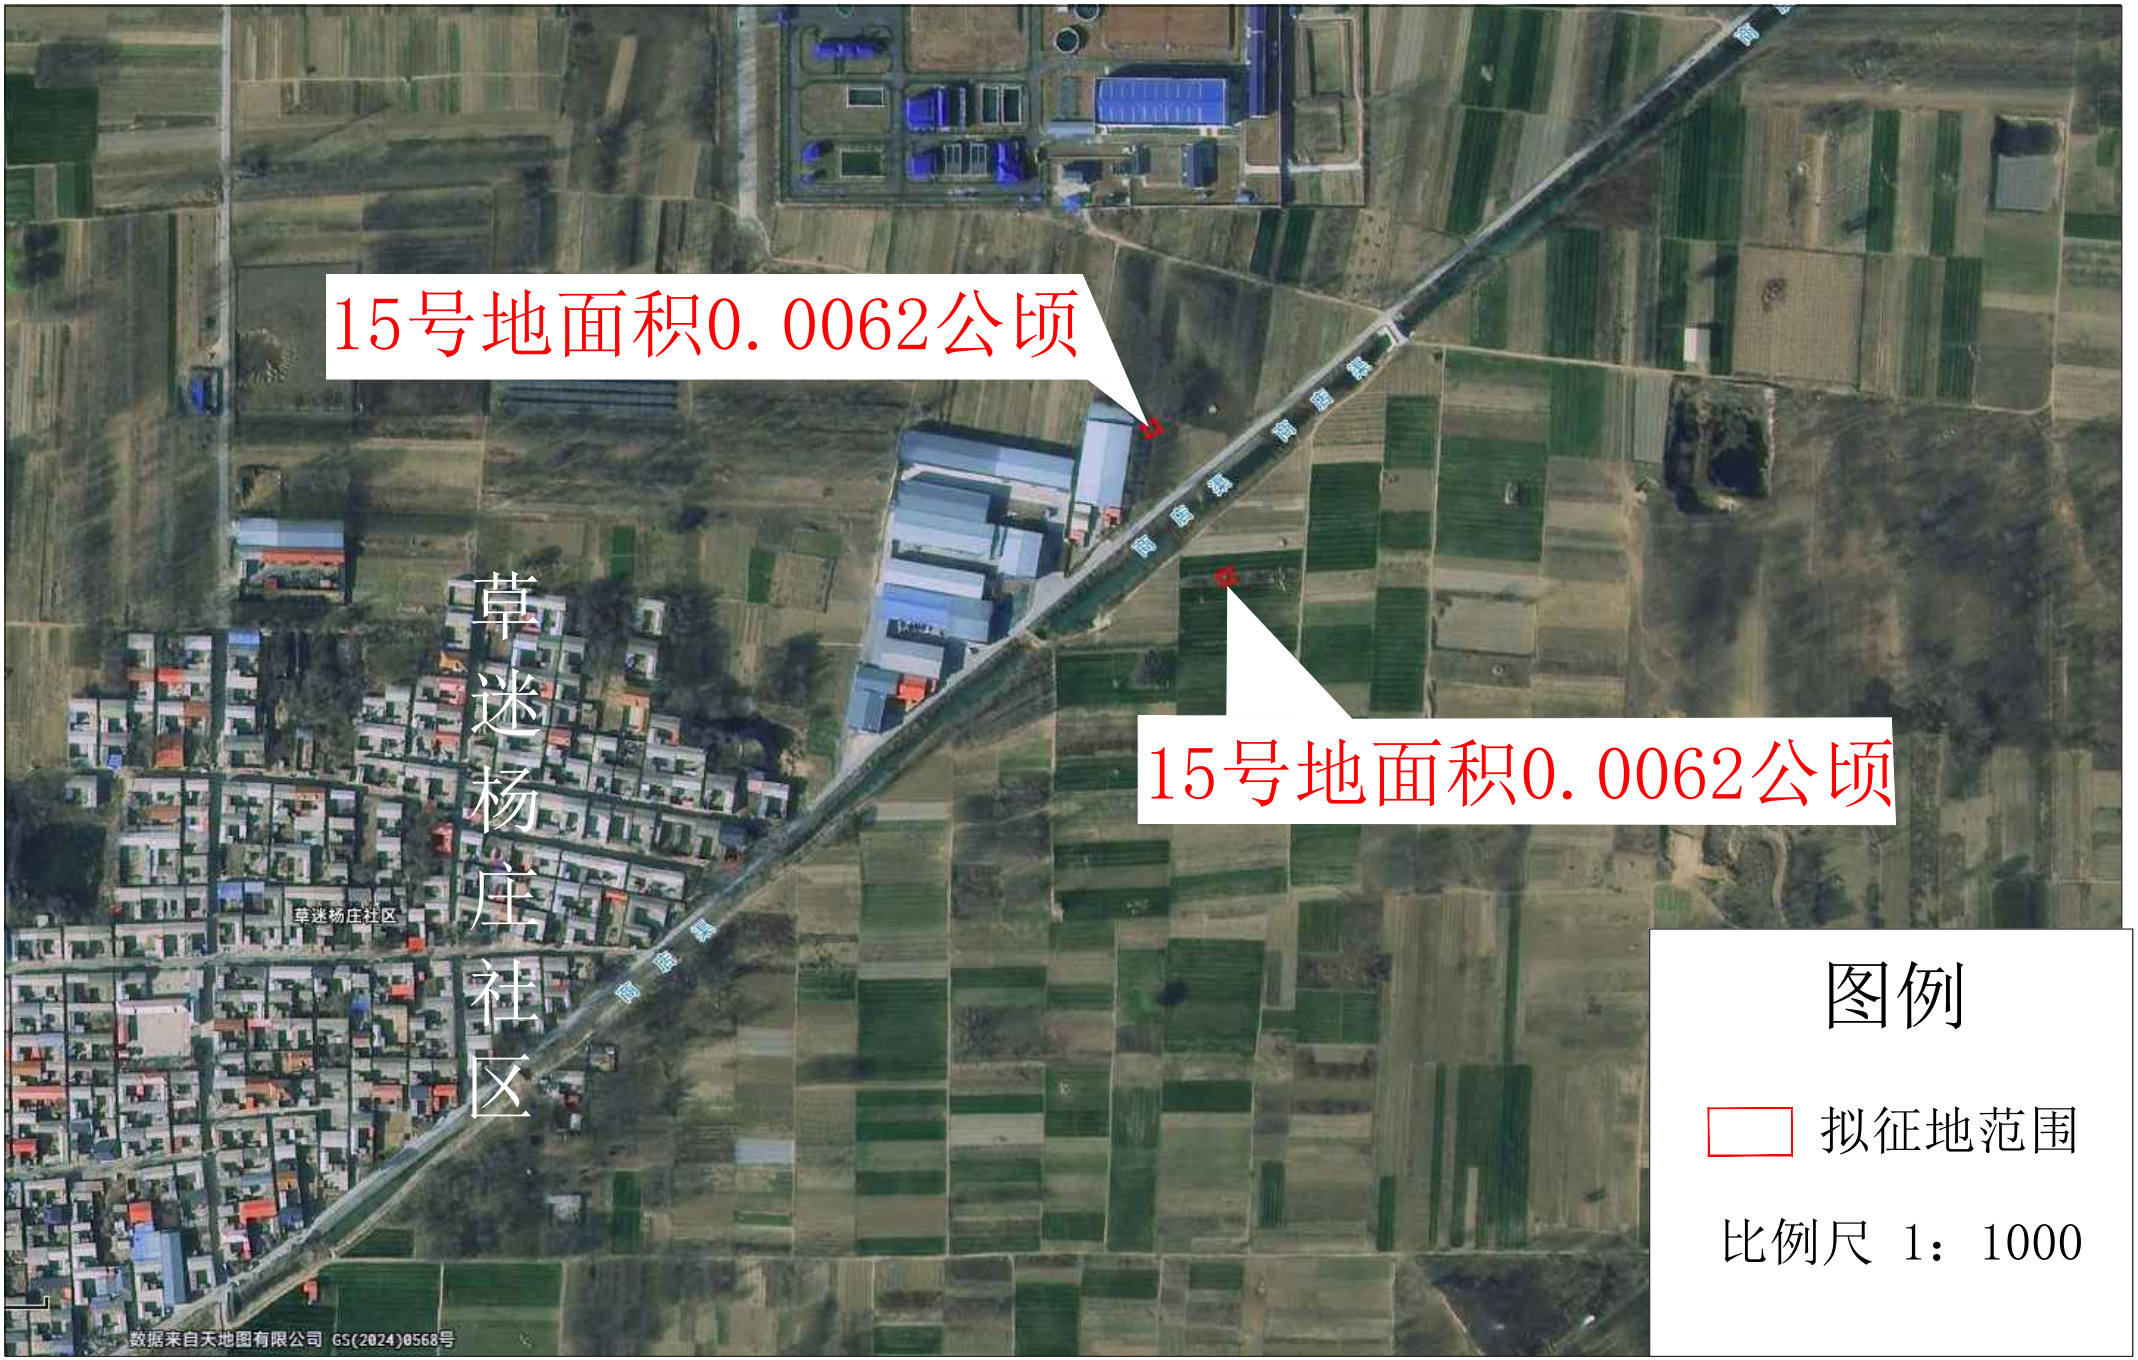
15号地面积0.0062公顷
15号地面积0.0062公顷
草迷杨庄社区
草迷杨庄社区
数据来自天地图有限公司 GS(2024)0568号
图例
拟征地范围
比例尺 1：1000