

不动 产 测 量 报 告

(房 产 测 绘)



邢台市瑞桓测绘有限公司

2022年07月09日



测量报告[实测绘]

幢 号：综合楼

项目名称		世贸国际综合楼			
房屋坐落		邢台市巨鹿县凤清路以北、西平街西侧世贸国际综合楼			
产权人或委托人		河北家墅房地产开发有限公司			
项目编号		20220707		委托日期	
				2022年6月27日	
建筑结构		钢混		建成年份	
				2017	
建筑用途		商业		房屋总层数	
				10	
总建筑面积		6978.57		地上层数	9
				地下层数	1
功能区名称		套内面积		分摊面积	
				建筑面积	
分类 明细	商业区	1663.96		119.05	
	酒店区	889.81		376.21	
	公寓区	2416.50		1513.04	
面积合计		4970.27		2008.30	
				6978.57	

测量：郭金勇

测绘单位：邢台市瑞恒测绘有限公司

审核：张田丰

打印日期：2022年07月09日

报告使用说明

- 一、 本测绘报告加盖测绘成果章生效。
- 二、 本测绘报告涂改、复制、或部分使用无效。如有损毁或遗失，应及时向测绘单位申请重新测绘。
- 三、 本测绘报告有效期至该房屋客体发生变化，当测绘对象客体发生变化后，应及时申请变更测绘，否则此测绘报告无效。
- 四、 本测绘报告测绘项目的房地产资料由委托方提供。若由于委托方提供资料的完整性、真实性而影响本测绘报告的，责任由委托方承担。
- 五、 本测绘报告：
$$\begin{aligned} \text{建筑面积} &= \text{套内面积} + \text{分摊面积} \\ \text{分摊面积} &= \text{套内面积} * \text{分摊系数} \end{aligned}$$

房产面积计算说明

一、 测量依据

经我公司现场测量，并按《房产测量规范》（GB/T17986.1-2000）及建设部“关于房屋建筑面积计算与房屋权属登记有关问题的通知”（建住房[2002]74号文）要求进行了房屋面积测算，具体成果详见《户室面积表》。

二、 面积计算

- 1、建筑面积是采用北京超图软件股份有限公司的专业房产测绘软件计算及分摊。
- 2、报告中应说明的面积计算中的其他问题。

三、 其他

- 1、本测绘报告所述面积，是指按现场勘测该房产的实际建筑面积，权属面积以产权部门确认的面积为准。
- 2、本测绘报告不作为权属证明。
- 3、我们与委托方没有利害关系或偏见，也与有关当事人没有利害关系或偏见。
- 4、本测绘报告中陈述的事实是真实和准确的，保证本测绘报告中所涉及的测量和计算结果是客观、公正、准确和规范的。我们愿意为该测绘报告涉及的房产测绘质量负责。
- 5、本测绘报告在正式提交前，已提请委托方检查校对。
- 6、依据《房产测绘管理办法》第七条房产测绘成果资料应当与房屋自然状况保持一致。房产自然状况发生变化时，应当及时实施房产变更测量。
- 7、委托方对测绘报告有异议的，按《房产测绘管理办法》的规定，可以委托上一级房产测绘机构鉴定。

房屋建筑面积计算成果表[实测绘]

幢号：综合楼

幢总建筑面积：6978.57 m²(注：套内面积包含阳台面积，单位：m²)

房屋座落		邢台市巨鹿县风清路以北、西平街西侧世贸国际综合楼		
产权人或委托人		河北家墅房地产开发有限公司		
商业01	0.0021*0.1124+0.003*0.1623+0.0043*0.2121 +0.0056*0.262+0.0069*0.3118+0.0081*0.361 5+0.0086*14.25+0.0095*0.4112+0.0108*0.46 09+0.012*0.5104+0.0133*0.5599+0.0146*0.6 093+0.0159*0.6586+0.0172*0.7078+0.0175*1 4.3436+0.0182*14.4368+0.0184*0.7569+0.01 88*14.5295+0.0194*14.6217+0.0197*0.8059+ 0.0199*14.7134+0.0206*14.8046+0.021*0.85 47+0.0211*14.8952+0.0218*14.9853+0.0222* 0.9034+0.0223*15.0748+0.0229*15.1638+0.0 234*15.2522+0.0235*0.952+0.0241*15.3399+ 0.0246*15.427+0.0248*1.0004+0.0251*15.51 35+0.0257*15.5994+0.026*1.0487+0.0263*15 .6845+0.0268*15.769+0.0273*1.0967+0.0274 *15.8528+0.0279*15.9359+0.0284*16.0183+0 .0285*1.1446+0.029*16.0999+0.0295*16.180 8+0.0297*1.1924+0.03*16.2609+0.0305*16.3 402+0.031*1.2399+0.0311*16.4187+0.0315*1 6.4965+0.032*16.5734+0.0322*1.2872+0.032 6*16.6494+0.033*16.7247+0.0334*1.3343+0. 0335*16.7991+0.034*16.8726+0.0344*16.945 2+0.0346*1.3812+0.0349*17.0169+0.0354*17 .0877+0.0358*17.1577+0.0359*1.4279+0.036 3*17.2266+0.0367*17.2947+0.037*1.4744+0. 0372*17.3618+0.0375*17.4279+0.0376*19.32 53+0.038*17.493+0.0383*1.5206+0.0385*17. 5572+0.0388*17.6203+0.0392*17.6825+0.039 4*1.5665+0.0397*17.7436+0.04*17.8037+0.0 404*17.8628+0.0407*1.6122+0.0408*17.9208 +0.0411*17.9778+0.0415*18.0337+0.0418*1. 6577+0.0419*18.0885+0.0422*18.1422+0.042 6*18.1949+0.0428*18.2464+0.043*1.7028+0. 0433*18.2968+0.0435*18.3461+0.0439*18.39 43+0.0441*20.189+0.0445*18.4872+0.0447*1 8.5319+0.045*18.5755+0.0453*20.4102+0.04 56*18.6591+0.0458*18.6991+0.0461*18.738+ 0.0463*18.7756+0.0465*1.8366+0.0466*18.8 121+0.0468*18.8473+0.047*18.8814+0.0472* 18.9142+0.0474*18.9458+0.0476*1.8806+0.0 477*18.9761+0.0478*19.0052+0.048*19.0331 +0.0481*19.0598+0.0484*19.0851+0.0485*19 .1093+0.0486*19.1321+0.0487*1.9243+0.048 8*19.1537+0.0489*19.1741+0.049*19.1932+0 .0492*38.4385+0.0494*38.4994+0.0496*57.8 411+0.0497*19.3072+0.0498*57.9376+0.0499 *59.9333+0.0509*2.0107+0.0521*2.0535+0.0 532*2.0959+0.0543*2.1379+0.0553*2.1796+0 .0565*2.2209+0.0575*2.2619+0.0585*2.3025 +0.0596*2.3427+0.0606*2.3825+0.0617*2.42 19+0.0626*2.461+0.0637*2.4996+0.0646*2.5 378+0.0657*2.5756+0.0666*2.613+0.0675*2.	264.20	18.90	283.10

房屋建筑面积计算成果表[实测绘]

幢号：综合楼

幢总建筑面积：6978.57 m²(注：套内面积包含阳台面积，单位：m²)

房屋座落	邢台市巨鹿县风清路以北，西平街西侧世贸国际综合楼		
产权人或委托人	河北家墅房地产开发有限公司		
	6499+0.0685*2.6864+0.0695*2.7224+0.0704* 2.7581+0.0712*2.7932+0.0722*2.8279+0.073 1*2.8621+0.0739*2.8958+0.0748*2.9291+0.0 757*2.9619+0.0765*2.9942+0.0773*3.0259+0 .0781*3.0572+0.079*3.088+0.0797*3.1183+0 .0805*3.148+0.0812*3.1772+0.082*3.2059+0 .0827*3.2341+0.0835*3.2618+0.0841*3.2888 +0.0849*3.3154+0.0855*3.3414+0.0861*3.36 68+0.0868*3.3917+0.0875*3.416+0.088*3.43 98+0.0887*3.4629+0.0893*3.4855+0.0898*3. 5076+0.0904*3.529+0.0909*3.5499+0.0914*3 .5701+0.092*3.5898+0.0924*3.6089+0.0929* 3.6274+0.0934*3.6452+3.6625*14.2969-0.00 05*0.0126+0.0003*0.0125+0.0011*0.0687+0. 0016*0.0937+0.0023*0.1187+0.003*0.1437+0 .0035*0.1687+0.0042*0.1937+0.0049*0.2187 +0.0056*0.2436+0.0063*0.2686+0.0068*0.29 35+0.0075*0.3185+0.0082*0.3434+0.0088*0. 3683+0.0095*0.3932+0.0101*0.4181+0.0107* 0.4429+0.0114*0.4678+0.0121*0.4926+0.012 7*0.5174+0.0134*0.5422+0.014*0.567+0.014 6*0.5917+0.0153*0.6164+0.016*0.6411+0.01 66*0.6658+0.0172*0.6904+0.0179*0.715+0.0 185*0.7396+0.0192*0.7642+0.0198*0.7887+0 .0204*0.8132+0.0211*0.8376+0.0217*0.862+ 0.0224*0.8864+0.023*0.9108+0.0236*0.9351 +0.0243*0.9594+0.0249*0.9836+0.0255*1.00 78+0.0262*1.0319+0.0268*1.056+0.0274*1.0 801+0.0281*1.1041+0.0287*1.1281+0.0293*1 .152+0.0299*1.1759+0.0306*1.1997+0.0312* 1.2235+0.0318*1.2472+0.0324*1.2709+0.033 *1.2945+0.0337*1.3181+0.0342*1.3416+0.03 48*1.3651+0.0355*1.3885+0.0361*1.4118+0. 0367*1.4351+0.0374*1.4583+0.038*1.4815+0 .0385*1.5046+0.0391*1.5276+0.0397*1.5506 +0.0403*1.5735+0.0409*1.5963+0.0415*1.61 91+0.0422*1.6418+0.0428*1.6645+0.0432*1. 687+0.0438*1.7095+0.0445*1.732+0.0451*1. 7543+0.0457*1.7766+0.0462*1.7988+0.0468* 1.8209+0.0474*1.843+0.0479*1.865+0.0485* 1.8869+0.0491*1.9087+0.0497*1.9304+0.050 2*1.9521+0.0508*1.9736+0.0514*1.9951+0.0 519*2.0165+0.0525*2.0379+0.053*2.0591+0. 0535*2.0803+0.0541*2.1013+0.0547*2.1223+ 0.0553*2.1432+0.0558*2.164+0.0563*2.1847 +0.0568*2.2053+0.0574*2.2258+0.0579*2.24 62+0.0584*2.2666+0.059*2.2868+0.0595*2.3 069+0.0601*2.327+0.0606*2.3469+0.061*2.3 668+0.0616*2.3865+0.0621*2.4062+0.0626*2 .4257+0.0632*2.4451+0.0636*2.4645+0.0641 *2.4837+0.0646*2.5028+0.0651*2.5219+0.06		

(注: 套内面积包含阳台面积, 单位: m^2)

房屋座落	邢台市巨鹿县风清路以北、西平街西侧世贸国际综合楼			
产权人或委托人	河北家墅房地产开发有限公司			
	56*2.5408+0.0661*2.5596+0.0666*2.5783+0.0671*2.5969+0.0676*2.6154+0.0681*2.6337+0.0686*2.652+0.069*2.6701+0.0694*2.6882+0.0699*2.7061+0.0704*2.7239+0.0709*2.7416+0.0714*2.7592+0.0718*2.7766+0.0722*2.794+0.0727*2.8112+0.0732*2.8283+0.0736*2.8453+0.074*2.8622+0.0744*2.8789+0.0749*2.8955+0.0754*2.912+0.0757*2.9284+0.0761*2.9447+0.0766*2.9608+0.0771*2.9768+0.0775*2.9927+0.0778*3.0084+0.0782*3.0241+0.0787*3.0396+0.0791*3.0549+0.0794*3.0702+0.0799*3.0853+0.0803*3.1003+0.0806*3.1151+0.081*3.1298+0.0814*3.1444+0.0818*3.1589+0.0822*3.1732+0.0825*3.1874+0.0829*3.2014+0.0833*3.2153+0.0836*3.2291+0.084*3.2427+0.0843*3.2562+0.0847*3.2696+0.085*3.2828+0.0853*3.2959+0.0858*3.3089+0.0861*3.3217+0.0863*3.3344+0.0867*3.3469+0.0871*3.3593+0.0873*3.3715+0.0876*3.3836+0.088*3.3956+0.0883*3.4074+0.0886*3.419+0.0889*3.4306+0.0892*3.4419+0.0895*3.4532+0.0897*3.4643+0.09*3.4752+0.0904*3.486+0.0906*3.4966+0.0909*3.5071+0.0912*3.5175+0.0914*3.5277+0.0917*3.5377+0.0919*3.5476+0.0922*3.5574+0.0925*3.567+0.0927*3.5764+0.0929*3.5857+0.0932*3.5949+0.0935*3.6039+0.0936*3.6127+0.0938*3.6214+0.0941*3.6299+0.0944*3.6383+0.0946*3.6465+0.0947*3.6546+3.6625*28.5474			

房屋建筑面积计算成果表[实测绘]

幢号：综合楼

幢总建筑面积：6978.57 m²(注：套内面积包含阳台面积，单位：m²)

房屋座落		邢台市巨鹿县风清路以北、西平街西侧世贸国际综合楼		
产权人或委托人		河北家墅房地产开发有限公司		
商业02	3.60*38.6487-0.6921*0.0963-0.0919*0.1059 -0.0917*0.1157-0.0914*0.1257-0.0911*0.13 58-0.0908*0.146-0.0905*0.1564-0.0903*0.1 67-0.09*0.1777-0.0897*0.1885-0.0895*0.19 95-0.0892*0.2106-0.0889*0.2219-0.0886*0. 2333-0.0883*0.2448-0.088*0.2565-0.0876*0 .2684-0.0873*0.2804-0.0871*0.2925-0.0868 *0.0924-0.0867*0.3048-0.0864*0.3172-0.08 61*0.3297-0.0857*0.3424-0.0854*0.3553-0. 0851*0.3682-0.0848*0.3813-0.0844*0.3946- 0.084*0.408-0.0837*0.4215-0.0833*0.4351- 0.0829*0.4489-0.0827*0.4628-0.0823*0.476 9-0.0818*0.4911-0.0815*0.5054-0.0812*0.5 198-0.0808*0.5344-0.0804*0.5492-0.08*0.5 64-0.0796*0.579-0.0792*0.5941-0.0788*0.6 093-0.0784*0.6247-0.078*0.6402-0.0776*0. 6558-0.0774*0.0926-0.0772*0.6715-0.0768* 0.6874-0.0764*0.7034-0.076*0.7195-0.0755 *0.7357-0.0751*0.7521-0.0747*0.7686-0.07 42*0.7852-0.0738*0.8019-0.0734*0.8188-0. 073*0.8357-0.0725*0.8528-0.072*0.87-0.07 16*0.8873-0.0712*0.9048-0.0707*0.9223-0. 0702*0.94-0.0698*0.9577-0.0693*0.9756-0. 0688*0.9936-0.0684*1.0117-0.0682*0.0928- 0.0679*1.03-0.0674*1.0483-0.067*1.0667-0 .0665*1.0853-0.066*1.104-0.0655*1.1227-0 .065*1.1416-0.0645*1.1606-0.064*1.1797-0 .0635*1.1989-0.063*1.2181-0.0625*1.2375- 0.062*1.257-0.0615*1.2766-0.061*1.2963-0 .0605*1.3161-0.0599*1.336-0.0594*1.356-0 .0591*0.0931-0.059*1.3761-0.0584*1.3963- 0.0578*1.4165-0.0574*1.4369-0.0568*1.457 4-0.0563*1.4779-0.0558*1.4986-0.0552*1.5 193-0.0546*1.5401-0.0541*1.561-0.0536*1. 582-0.053*1.6031-0.0525*1.6243-0.0519*1. 6456-0.0514*1.6669-0.0508*1.6883-0.0502* 1.8032-0.0497*1.7314-0.0492*1.7531-0.048 6*1.7749-0.048*1.7967-0.0474*1.8186-0.04 68*1.8406-0.0463*1.8627-0.0458*1.8848-0. 0452*1.907-0.0445*1.9293-0.044*1.9516-0. 0434*1.9741-0.0428*1.9966-0.0422*2.0191- 0.0416*2.0418-0.0415*0.0936-0.0411*2.064 5-0.0405*2.0872-0.0399*2.1101-0.0393*2.1 33-0.0387*2.156-0.038*2.179-0.0374*2.202 1-0.0369*2.2252-0.0363*2.2484-0.0357*2.2 717-0.0351*2.295-0.0345*2.3184-0.0338*2. 3418-0.0332*2.3653-0.0329*0.0938-0.0327* 2.3889-0.032*2.4125-0.0314*2.4361-0.0308 *2.4598-0.0302*2.4836-0.0296*2.5074-0.02 89*2.5312-0.0283*2.5551-0.0277*2.5791-0. 0271*2.6031-0.0265*2.6271-0.0258*2.6512-	259.04	18.53	277.57

房屋建筑面积计算成果表[实测绘]

幢号：综合楼

幢总建筑面积：6978.57 m²(注：套内面积包含阳台面积，单位：m²)

房屋座落	邢台市巨鹿县凤清路以北、西平街西侧世贸国际综合楼			
产权人或委托人	河北家墅房地产开发有限公司			
	0.0252*2.6753-0.0246*2.6995-0.0244*0.094 -0.0239*2.7237-0.0233*2.7479-0.0227*2.77 22-0.0221*2.7965-0.0214*2.8208-0.0208*2. 8452-0.0202*2.8696-0.0195*2.8941-0.0189* 2.9185-0.0183*2.9431-0.0176*2.9676-0.016 9*2.9922-0.0163*3.0168-0.0161*0.0942-0.0 157*3.0414-0.0151*3.066-0.0145*3.0907-0. 0138*3.1154-0.0131*3.1401-0.0125*3.1649- 0.0119*3.1896-0.0112*3.2144-0.0105*3.239 2-0.0099*3.264-0.0093*3.2888-0.0087*3.31 37-0.008*3.4329-0.0073*3.3634-0.0067*3.3 883-0.0061*3.4132-0.0054*3.4381-0.0047*3 .463-0.0041*3.4879-0.0035*3.5129-0.0028* 3.5378-0.0025*3.5627+0.0062*19.50+0.0175 *14.5329+0.0178*14.5797+0.0182*14.6264+0 .0185*14.6729+0.0187*14.7193+0.019*14.76 56+0.0194*14.8118+0.0197*14.8578+0.0199* 14.9037+0.0202*14.9495+0.0206*14.9951+0. 0209*15.0407+0.0211*15.086+0.0214*15.131 3+0.0217*15.1764+0.022*15.2213+0.0224*15 .2661+0.0226*15.3108+0.0229*15.3553+0.02 32*15.3997+0.0234*15.4439+0.0238*15.488+ 0.0241*15.5319+0.0243*15.5756+0.0246*15. 6192+0.025*15.6627+0.0252*15.7059+0.0254 *15.749+0.0258*15.792+0.0261*15.8348+0.0 263*15.8773+0.0266*15.9198+0.0269*15.962 +0.0271*16.0041+0.0274*16.046+0.0277*16. 0877+0.0279*16.1293+0.0282*16.1706+0.028 5*16.2118+0.0288*16.2528+0.0291*16.2936+ 0.0293*16.3342+0.0295*16.3746+0.0298*16. 4148+0.0301*16.4549+0.0304*16.4947+0.030 6*16.5343+0.0308*16.5738+0.0312*36.1129+ 0.0314*16.652+0.0316*16.6908+0.0319*16.7 295+0.0321*16.7679+0.0324*16.8061+0.0327 *16.844+0.0329*16.8818+0.0331*16.9194+0. 0333*16.9567+0.0336*16.9938+0.0339*17.03 07+0.0341*17.0674+0.0343*17.1039+0.0346* 17.1401+0.0348*17.1761+0.035*17.2119+0.0 353*17.2475+0.0355*17.2828+0.0357*17.317 9+0.036*17.3527+0.0362*17.3873+0.0364*17 .4217+0.0366*17.4559+0.0368*17.4898+0.03 71*17.5235+0.0373*17.5569+0.0375*17.5901 +0.0377*17.623+0.038*17.6557+0.0382*17.6 881+0.0383*17.7203+0.0386*17.7522+0.0388 *17.7839+0.0389*17.8154+0.0392*17.8465+0 .0394*17.8775+0.0396*17.9081+0.0398*17.9 385+0.04*17.9687+0.0402*17.9986+0.0403*1 8.0282+0.0406*18.0576+0.0408*18.0866+0.0 409*18.1155+0.0411*32.5831+0.0413*18.172 3+0.0415*18.2003+0.0417*18.2281+0.0419*1 8.2556+0.042*18.2828+0.0422*18.3097+0.04			

房屋建筑面积计算成果表[实测绘]

幢号：综合楼

幢总建筑面积：6978.57 m²(注：套内面积包含阳台面积，单位：m²)

房屋座落		邢台市巨鹿县风清路以北、西平街西侧世贸国际综合楼		
产权人或委托人		河北家墅房地产开发有限公司		
	24*18.3363+0.0426*18.3627+0.0428*18.3888+0.0429*18.4146+0.043*18.4402+0.0432*18.4654+0.0434*18.4904+0.0436*18.5151+0.0437*18.5395+0.0438*18.5636+0.0441*18.5874+0.0442*18.611+0.0443*18.6342+0.0445*18.6572+0.0447*18.6799+0.0448*18.7023+0.0449*18.7244+0.045*18.7461+0.0452*18.7676+0.0454*18.7889+0.0455*18.8098+0.0456*18.8304+0.0457*18.8507+0.0459*18.8707+0.046*18.8904+0.0461*18.9098+0.0463*18.9289+0.0464*18.9478+0.0465*18.9663+0.0466*18.9845+0.0467*19.0024+0.0469*19.02+0.047*19.0372+0.0471*19.0542+0.0472*19.0709+0.0473*19.0872+0.0474*19.1033+0.0475*19.119+0.0476*19.1345+0.0477*19.1496+0.0478*19.1644+0.0479*19.1789+0.048*19.1931+0.0481*19.207+0.0482*38.4543+0.0483*19.2467+0.0484*19.2593+0.0485*19.2716+0.0486*19.2836+0.0487*19.2952+0.0488*57.9525+0.0489*19.3387+0.049*19.3487+0.0491*19.3585+0.0492*58.1307+0.0493*19.3942+0.0494*58.2303+0.0495*19.4248+0.0496*58.3143+0.0497*58.3671+0.0498*72.8972+0.0499*97.426+0.05*97.4831-0.0326*0.0941-0.0242*0.0944-0.016*0.0946-0.0079*0.0947			
商业03	3.00*7.45+4.00*14.075+3.00*8.2184+4.00*14.25	160.31	11.47	171.78
商业04	6.80*14.075+6.80*14.25	192.61	13.78	206.39
商业05	6.38*14.075+6.38*14.25	180.71	12.93	193.64
商业06	6.31*14.075+6.31*14.25	178.73	12.79	191.52
商业07	7.00*14.075+0.25*3.50+7.00*14.125	198.28	14.19	212.47
商业08	3.15*12.70+6.15*6.525	80.13	5.73	85.86
商业09	0.125*6.75+1.70*2.95+6.725*9.175+0.25*6.75+6.725*12.00-0.025*0.125	149.95	10.73	160.68
合计	-	1663.96	119.05	1783.01
房号	计算式	套内面积	分摊面积	建筑面积

房屋建筑面积计算成果表[实测绘]

幢号：综合楼

幢总建筑面积：6978.57 m²(注：套内面积包含阳台面积，单位：m²)

房屋座落	邢台市巨鹿县风清路以北，西平街西侧世贸国际综合楼			
产权人或委托人	河北家墅房地产开发有限公司			
二层前室02	0.0104*7.8487+0.0107*7.8973+0.011*7.9459+0.0113*7.9944+0.0116*8.0428+0.0119*8.0912+0.0122*8.1395+0.0126*8.1877+0.0129*8.2358+0.0131*8.2838+0.0134*8.3317+0.0138*8.3796+0.0141*8.4274+0.0144*8.4751+0.0147*8.5227+0.0149*8.5702+0.0153*8.6176+0.0156*8.6649+0.0159*8.7121+0.0162*8.7592+0.0165*8.8062+0.0168*8.8531+0.0171*8.8998+0.0174*8.9465+0.0177*8.9931+0.018*9.0395+0.0183*9.0859+0.0186*9.1321+0.0188*9.1782+0.0192*9.2241+0.0195*9.27+0.0198*9.3157+0.0201*9.3613+0.0203*9.4068+0.0206*9.4521+0.021*9.4973+0.0212*9.5424+0.0215*9.5874+0.0218*9.6322+0.0221*9.6768+0.0224*9.7213+0.0226*9.7657+0.023*9.8099+0.0232*9.854+0.0235*9.898+0.0238*9.9417+0.024*9.9854+0.0244*10.0289+0.0246*10.0722+0.0248*10.1153+0.0252*10.1583+0.0254*10.2012+0.0257*10.2439+0.026*10.2864+0.0263*10.3287+0.0265*10.3709+0.0268*10.4129+0.0271*10.4547+0.0274*10.4964+0.0276*10.5379+0.0278*10.5796+0.0282*10.6203+0.0284*10.6613+0.0286*10.7021+0.0289*10.7426+0.0292*10.783+0.0294*10.8232+0.0297*10.8633+0.0299*10.9031+0.0302*10.9427+0.0305*10.9822+0.0307*11.0214+0.031*11.0605+0.0312*11.0994+0.0314*11.138+0.0317*11.1765+0.032*11.2147+0.0322*11.2528+0.0324*11.2906+0.0327*11.3282+0.0329*11.3656+0.0332*11.4029+0.0334*11.4399+0.0336*11.4766+0.0339*11.5132+0.0341*11.5496+0.0343*11.5857+0.0345*11.6216+0.0348*11.6573+0.0351*11.6928+0.0352*11.728+0.0354*11.763+0.0357*11.7978+0.0359*11.8324+0.0362*11.8667+0.0364*11.9008+0.0365*11.9347+0.0368*11.9683+0.037*12.0017+0.0374*12.0513+0.0379*12.1329+0.0381*12.1651+0.0382*12.197+0.0384*12.2287+0.0387*12.2602+0.0389*12.2914+0.039*12.3224+0.0392*12.3531+0.0395*12.3835+0.0397*12.4137+0.0398*12.4437+0.04*12.4734+0.0402*12.5028+0.0404*12.532+0.0406*12.5609+0.0407*12.5896+0.041*12.618+0.0412*12.6461+0.0413*12.674+0.0415*12.7016+0.0416*12.7289+0.0418*12.756+0.042*12.7828+0.0422*12.8094+0.0424*12.8356+0.0425*12.8616+0.0427*12.8874+0.0428*12.9128+0.043*12.938+0.0432*12.9629+0.0433*12.9875+0.0435*13.0118+0.0436*13.0359+0.0438*13.0597+0.044*13.0836+0.0442*13.1074+0.0444*13.1312+0.0445*13.155+0.0447*13.1788+0.0448*13.2026+0.0449*13.2264+0.045*13.2502+0.0451*13.274+0.0452*13.2978+0.0453*13.3216+0.0454*13.3454+0.0455*13.3692+0.0456*13.393+0.0457*13.4168+0.0458*13.4406+0.0459*13.4644+0.046*13.4882+0.0461*13.512+0.0462*13.5358+0.0463*13.5596+0.0464*13.5834+0.0465*13.6072+0.0466*13.631+0.0467*13.6548+0.0468*13.6786+0.0469*13.7024+0.047*13.7262+0.0471*13.75+0.0472*13.7738+0.0473*13.7976+0.0474*13.8214+0.0475*13.8452+0.0476*13.869+0.0477*13.8928+0.0478*13.9166+0.0479*13.9404+0.048*13.9642+0.0481*13.988+0.0482*14.0118+0.0483*14.0356+0.0484*14.0594+0.0485*14.0832+0.0486*14.107+0.0487*14.1308+0.0488*14.1546+0.0489*14.1784+0.049*14.2022+0.0491*14.226+0.0492*14.2498+0.0493*14.2736+0.0494*14.2974+0.0495*14.3212+0.0496*14.345+0.0497*14.3688+0.0498*14.3926+0.0499*14.4164+0.05*14.4402+0.0501*14.464+0.0502*14.4878+0.0503*14.5116+0.0504*14.5354+0.0505*14.5592+0.0506*14.583+0.0507*14.6068+0.0508*14.6306+0.0509*14.6544+0.051*14.6782+0.0511*14.702+0.0512*14.7258+0.0513*14.7496+0.0514*14.7734+0.0515*14.7972+0.0516*14.821+0.0517*14.8448+0.0518*14.8686+0.0519*14.8924+0.052*14.9162+0.0521*14.94+0.0522*14.9638+0.0523*14.9876+0.0524*15.0114+0.0525*15.0352+0.0526*15.059+0.0527*15.0828+0.0528*15.1066+0.0529*15.1304+0.053*15.1542+0.0531*15.178+0.0532*15.2018+0.0533*15.2256+0.0534*15.2494+0.0535*15.2732+0.0536*15.297+0.0537*15.3208+0.0538*15.3446+0.0539*15.3684+0.054*15.3922+0.0541*15.416+0.0542*15.4398+0.0543*15.4636+0.0544*15.4874+0.0545*15.5112+0.0546*15.535+0.0547*15.5588+0.0548*15.5826+0.0549*15.6064+0.055*15.6302+0.0551*15.654+0.0552*15.6778+0.0553*15.7016+0.0554*15.7254+0.0555*15.7492+0.0556*15.773+0.0557*15.7968+0.0558*15.8206+0.0559*15.8444+0.056*15.8682+0.0561*15.892+0.0562*15.9158+0.0563*15.9396+0.0564*15.9634+0.0565*15.9872+0.0566*16.011+0.0567*16.0348+0.0568*16.0586+0.0569*16.0824+0.057*16.1062+0.0571*16.13+0.0572*16.1538+0.0573*16.1776+0.0574*16.2014+0.0575*16.2252+0.0576*16.249+0.0577*16.2728+0.0578*16.2966+0.0579*16.3204+0.058*16.3442+0.0581*16.368+0.0582*16.3918+0.0583*16.4156+0.0584*16.4394+0.0585*16.4632+0.0586*16.487+0.0587*16.5108+0.0588*16.5346+0.0589*16.5584+0.059*16.5822+0.0591*16.606+0.0592*16.6298+0.0593*16.6536+0.0594*16.6774+0.0595*16.7012+0.0596*16.725+0.0597*16.7488+0.0598*16.7726+0.0599*16.7964+0.06*16.8202+0.0601*16.844+0.0602*16.8678+0.0603*16.8916+0.0604*16.9154+0.0605*16.9392+0.0606*16.963+0.0607*16.9868+0.0608*17.0106+0.0609*17.0344+0.061*17.0582+0.0611*17.082+0.0612*17.1058+0.0613*17.1296+0.0614*17.1534+0.0615*17.1772+0.0616*17.201+0.0617*17.2248+0.0618*17.2486+0.0619*17.2724+0.062*17.2962+0.0621*17.32+0.0622*17.3438+0.0623*17.3676+0.0624*17.3914+0.0625*17.4152+0.0626*17.439+0.0627*17.4628+0.0628*17.4866+0.0629*17.5104+0.063*17.5342+0.0631*17.558+0.0632*17.5818+0.0633*17.6056+0.0634*17.6294+0.0635*17.6532+0.0636*17.677+0.0637*17.7008+0.0638*17.7246+0.0639*17.7484+0.064*17.7722+0.0641*17.796+0.0642*17.8198+0.0643*17.8436+0.0644*17.8674+0.0645*17.8912+0.0646*17.915+0.0647*17.9388+0.0648*17.9626+0.0649*17.9864+0.065*18.0102+0.0651*18.034+0.0652*18.0578+0.0653*18.0816+0.0654*18.1054+0.0655*18.1292+0.0656*18.153+0.0657*18.1768+0.0658*18.2006+0.0659*18.2244+0.066*18.2482+0.0661*18.272+0.0662*18.2958+0.0663*18.3196+0.0664*18.3434+0.0665*18.3672+0.0666*18.391+0.0667*18.4148+0.0668*18.4386+0.0669*18.4624+0.067*18.4862+0.0671*18.51+0.0672*18.5338+0.0673*18.5576+0.0674*18.5814+0.0675*18.6052+0.0676*18.629+0.0677*18.6528+0.0678*18.6766+0.0679*18.7004+0.068*18.7242+0.0681*18.748+0.0682*18.7718+0.0683*18.7956+0.0684*18.8194+0.0685*18.8432+0.0686*18.867+0.0687*18.8908+0.0688*18.9146+0.0689*18.9384+0.069*18.9622+0.0691*18.986+0.0692*19.0098+0.0693*19.0336+0.0694*19.0574+0.0695*19.0812+0.0696*19.105+0.0697*19.1288+0.0698*19.1526+0.0699*19.1764+0.07*19.2002+0.0701*19.224+0.0702*19.2478+0.0703*19.2716+0.0704*19.2954+0.0705*19.3192+0.0706*19.343+0.0707*19.3668+0.0708*19.3906+0.0709*19.4144+0.071*19.4382+0.0711*19.462+0.0712*19.4858+0.0713*19.5096+0.0714*19.5334+0.0715*19.5572+0.0716*19.581+0.0717*19.6048+0.0718*19.6286+0.0719*19.6524+0.072*19.6762+0.0721*19.7+0.0722*19.7238+0.0723*19.7476+0.0724*19.7714+0.0725*19.7952+0.0726*19.819+0.0727*19.8428+0.0728*19.8666+0.0729*19.8904+0.073*19.9142+0.0731*19.938+0.0732*19.9618+0.0733*19.9856+0.0734*20.0094+0.0735*20.0332+0.0736*20.057+0.0737*20.0808+0.0738*20.1046+0.0739*20.1284+0.074*20.1522+0.0741*20.176+0.0742*20.2+0.0743*20.2238+0.0744*20.2476+0.0745*20.2714+0.0746*20.2952+0.0747*20.319+0.0748*20.3428+0.0749*20.3666+0.075*20.3904+0.0751*20.4142+0.0752*20.438+0.0753*20.4618+0.0754*20.4856+0.0755*20.5094+0.0756*20.5332+0.0757*20.557+0.0758*20.5808+0.0759*20.6046+0.076*20.6284+0.0761*20.6522+0.0762*20.676+0.0763*20.7+0.0764*20.7238+0.0765*20.7476+0.0766*20.7714+0.0767*20.7952+0.0768*20.819+0.0769*20.8428+0.077*20.8666+0.0771*20.8904+0.0772*20.9142+0.0773*20.938+0.0774*20.9618+0.0775*20.9856+0.0776*21.0094+0.0777*21.0332+0.0778*21.057+0.0779*21.0808+0.078*21.1046+0.0781*21.1284+0.0782*21.1522+0.0783*21.176+0.0784*21.2+0.0785*21.2238+0.0786*21.2476+0.0787*21.2714+0.0788*21.2952+0.0789*21.319+0.079*21.3428+0.0791*21.3666+0.0792*21.3904+0.0793*21.4142+0.0794*21.438+0.0795*21.4618+0.0796*21.4856+0.0797*21.5094+0.0798*21.5332+0.0799*21.557+0.08*21.5808+0.0801*21.6046+0.0802*21.6284+0.0803*21.6522+0.0804*21.676+0.0805*21.7+0.0806*21.7238+0.0807*21.7476+0.0808*21.7714+0.0809*21.7952+0.081*21.819+0.0811*21.8428+0.0812*21.8666+0.0813*21.8904+0.0814*21.9142+0.0815*21.938+0.0816*21.9618+0.0817*21.9856+0.0818*22.0094+0.0819*22.0332+0.082*22.057+0.0821*22.0808+0.0822*22.1046+0.0823*22.1284+0.0824*22.1522+0.0825*22.176+0.0826*22.2+0.0827*22.2238+0.0828*22.2476+0.0829*22.2714+0.083*22.2952+0.0831*22.319+0.0832*22.3428+0.0833*22.3666+0.0834*22.3904+0.0835*22.4142+0.0836*22.438+0.0837*22.4618+0.0838*22.4856+0.0839*22.5094+0.084*22.5332+0.0841*22.557+0.0842*22.5808+0.0843*22.6046+0.0844*22.6284+0.0845*22.6522+0.0846*22.676+0.0847*22.7+0.0848*22.7238+0.0849*22.7476+0.085*22.7714+0.0851*22.7952+0.0852*22.819+0.0853*22.8428+0.0854*22.8666+0.0855*22.8904+0.0856*22.9142+0.0857*22.938+0.0858*22.9618+0.0859*22.9856+0.086*23.0094+0.0861*23.0332+0.0862*23.057+0.0863*23.0808+0.0864*23.1046+0.0865*23.1284+0.0866*23.1522+0.0867*23.176+0.0868*23.2+0.0869*23.2238+0.087*23.2476+0.0871*23.2714+0.0872*23.2952+0.0873*23.319+0.0874*23.3428+0.0875*23.3666+0.0876*23.3904+0.0877*23.4142+0.0878*23.438+0.0879*23.4618+0.088*23.4856+0.0881*23.5094+0.0882*23.5332+0.0883*23.557+0.0884*23.5808+0.0885*23.6046+0.0886*23.6284+0.0887*23.6522+0.0888*23.676+0.0889*23.7+0.089*23.7238+0.0891*23.7476+0.0892*23.7714+0.0893*23.7952+0.0894*23.819+0.0895*23.8428+0.0896*23.8666+0.0897*23.8904+0.0898*23.9142+0.0899*23.938+0.09*23.9618+0.0901*23.9856+0.0902*24.0094+0.0903*24.0332+0.0904*24.057+0.0905*24.0808+0.0906*24.1046+0.0907*24.1284+0.0908*24.1522+0.0909*24.176+0.091*24.2+0.0911*24.2238+0.0912*24.2476+0.0913*24.2714+0.0914*24.2952+0.0915*24.319+0.0916*24.3428+0.0917*24.3666+0.0918*24.3904+0.0919*24.4142+0.092*24.438+0.0921*24.4618+0.0922*24.4856+0.0923*24.5094+0.0924*24.5332+0.0925*24.557+0.0926*24.5808+0.0927*24.6046+0.0928*24.6284+0.0929*24.6522+0.093*24.676+0.0931*24.7+0.0932*24.7238+0.0933*24.7476+0.0934*24.7714+0.0935*24.7952+0.0936*24.819+0.0937*24.8428+0.0938*24.8666+0.0939*24.8904+0.094*24.9142+0.0941*24.938+0.0942*24.9618+0.0943*24.9856+0.0944*25.0094+0.0945*25.0332+0.0946*25.057+0.0947*25.0808+0.0948*25.1046+0.0949*25.1284+0.095*25.1522+0.0951*25.176+0.0952*25.2+0.0953*25.2238+0.0954*25.2476+0.0955*25.2714+0.0956*25.2952+0.0957*25.319+0.0958*25.3428+0.0959*25.3666+0.096*25.3904+0.0961*25.4142+0.0962*25.438+0.0963*25.4618+0.0964*25.4856+0.0965*25.5094+0.0966*25.5332+0.0967*25.557+0.0968*25.5808+0.0969*25.6046+0.097*25.6284+0.0971*25.6522+0.0972*25.676+0.0973*25.7+0.0974*25.7238+0.0975*25.7476+0.0976*25.7714+0.0977*25.7952+0.0978*25.819+0.0979*25.8428+0.098*25.8666+0.0981*25.8904+0.0982*25.9142+0.0983*25.938+0.0984*25.9618+0.0985*25.9856+0.0986*26.0094+0.0987*26.0332+0.0988*26.057+0.0989*26.0808+0.099*26.1046+0.0991*26.1284+0.0992*26.1522+0.0993*26.176+0.0994*26.2+0.0995*26.2238+0.0996*26.2476+0.0997*26.2714+0.0998*26.2952+0.0999*26.319+0.1*26.3428+0.1001*26.3666+0.1002*26.3904+0.1003*26.4142+0.1004*26.438+0.1005*26.4618+0.1006*26.4856+0.1007*26.5094+0.1008*26.5332+0.1009*26.557+0.101*26.5808+0.1011*26.6046+0.1012*26.6284+0.1013*26.6522+0.1014*26.676+0.1015*26.7+0.1016*26.7238+0.1017*26.7476+0.1018*26.7714+0.1019*26.7952+0.102*26.819+0.1021*26.8428+0.1022*26.8666+0.1023*26.8904+0.1024*26.9142+0.1025*26.938+0.1026*26.9618+0.1027*26.9856+0.1028*27.0094+0.1029*27.0332+0.103*27.057+0.1031*27.0808+0.1032*27.1046+0.1033*27.1284+0.1034*27.1522+0.1035*27.176+0.1036*27.2+0.1037*27.2238+0.1038*27.2476+0.1039*27.2714+0.104*27.2952+0.1041*27.319+0.1042*27.3428+0.1043*27.3666+0.1044*27.3904+0.1045*27.4142+0.1046*27.438+0.1047*27.4618+0.1048*27.4856+0.1049*27.5094+0.105*27.5332+0.1051*27.557+0.1052*27.5808+0.1053*27.6046+0.1054*27.6284+0.1055*27.6522+0.1056*27.676+0.1057*27.7+0.1058*27.7238+0.1059*27.7476+0.106*27.7714+0.1061*27.7952+0.1062*27.819+0.1063*27.8428+0.1064*27.8666+0.1065*27.8904+0.1066*27.9142+0.1067*27.938+0.1068*27.9618+0.1069*27.9856+0.107*28.0094+0.1071*28.0332+0.1072*28.057+0.1073*28.0808+0.1074*28.1046+0.1075*28.1284+0.1076*28.1522+0.1077*28.176+0.1078*28.2+0.1079*28.2238+0.108*28.2476+0.1081*28.2714+0.1082*28.2952+0.1083*28.319+0.1084*28.3428+0.1085*28.3666+0.1086*28.3904+0.1087*28.4142+0.1088*28.438+0.1089*28.4618+0.109*28.4856+0.1091*28.5094+0.1092*28.5332+0.1093*28.557+0.1094*28.5808+0.1095*28.6046+0.1096*28.6284+0.1097*28.6522+0.1098*28.676+0.1099*28.7+0.11*28.7238+0.1101*28.7476+0.1102*28.7714+0.1103*28.7952+0.1104*28.819+0.1105*28.8428+0.1106*28.8666+0.1107*28.8904+0.1108*28.9142+0.1109*28.938+0.111*28.9618+0.1111*28.9856+0.1112*29.0094+0.1113*29.0332+0.1114*29.057+0.1115*29.0808+0.1116*29.1046+0.1117*29.1284+0.1118*29.1522+0.1119*29.176+0.112*29.2+0.1121*29.2238+0.1122*29.2476+0.1123*29.2714+0.1124*29.2952+0.1125*29.319+0.1126*29.3428+0.1127*29.3666+0.1128*29.3904+0.1129*29.4142+0.113*29.438+0.1131*29.4618+0.1132*29.4856+0.1133*29.50			

房屋建筑面积计算成果表[实测绘]

幢号：综合楼

幢总建筑面积：6978.57 m²

(注：套内面积包含阳台面积，单位：m²)

房屋座落	邢台市巨鹿县风清路以北、西平街西侧世贸国际综合楼			
产权人或委托人	河北家墅房地产开发有限公司			
	9*13.2398+0.0451*13.261+0.0452*13.2819+0.0453*13.3026+0.0455*13.3229+0.0456*13.343+0.0457*13.3628+0.0459*13.3822+0.046*13.4014+0.0461*13.4203+0.0462*13.4389+0.0463*13.4572+0.0465*13.4752+0.0466*27.0032+0.0467*13.5274+0.0469*13.5442+0.047*25.6611+0.0471*13.5769+0.0472*13.5928+0.0473*13.6084+0.0474*13.6237+0.0475*13.6387+0.0476*13.6534+0.0477*13.6677+0.0478*13.6818+0.0479*13.6956+0.048*27.4312+0.0481*13.735+0.0482*27.5074+0.0483*13.7717+0.0485*41.3835+0.0487*41.4796+0.0489*41.5671+0.049*13.8737+0.0491*41.6708+0.0493*69.598+0.0494*13.9497+0.0495*41.8377+0.0496*27.9231+0.3383*7.80+6.15*7.60-5.00*6.35			
会议室01	0.125*6.70+6.725*12.125	82.38	34.83	117.21

房屋建筑面积计算成果表[实测绘]

幢号：综合楼

幢总建筑面积：6978.57 m²(注：套内面积包含阳台面积，单位：m²)

房屋座落		邢台市巨鹿县风清路以北、西平街西侧世贸国际综合楼		
产权人或委托人		河北家墅房地产开发有限公司		
酒店01	0.0084*14.25+0.0161*14.1724+0.0164*14.2197+0.0167*14.2668+0.0169*14.2971+0.017*14.3139+0.0172*14.3441+0.0174*14.3608+0.0176*14.391+0.0177*14.4077+0.0179*28.8921+0.0181*14.4844+0.0182*14.501+0.0184*14.5309+0.0186*14.5475+0.0188*14.5773+0.0189*14.5938+0.0191*14.6236+0.0192*14.6401+0.0193*14.6698+0.0195*14.6862+0.0196*14.7158+0.0197*14.7322+0.02*29.5398+0.0203*14.8075+0.0204*14.8238+0.0205*14.8531+0.0207*14.8694+0.0208*14.8986+0.0209*14.9149+0.0212*29.9042+0.0214*14.9893+0.0216*15.0054+0.0217*15.0344+0.0218*15.0504+0.0221*30.1746+0.0223*15.1241+0.0225*15.1401+0.0226*15.1688+0.0227*15.1847+0.0229*15.2133+0.023*15.2292+0.0231*15.2577+0.0233*15.2735+0.0235*30.6196+0.0238*30.7077+0.024*15.3899+0.0242*15.4055+0.0243*15.4337+0.0245*15.4492+0.0246*15.4773+0.0247*15.4928+0.0249*15.5207+0.025*15.5362+0.0252*15.564+0.0253*15.5794+0.0255*31.2295+0.0257*15.65+0.0258*15.6653+0.026*15.6928+0.0261*15.708+0.0263*15.7354+0.0264*15.7506+0.0266*15.7779+0.0267*15.793+0.0269*31.6553+0.0271*15.8622+0.0272*15.8772+0.0274*15.9041+0.0275*15.919+0.0277*15.9459+0.0278*15.9607+0.0279*15.9874+0.0281*16.0022+0.0282*16.0288+0.0283*16.0435+0.0285*32.1546+0.0287*16.111+0.0288*16.1256+0.029*16.1518+0.0291*16.1663+0.0293*16.1924+0.0294*16.2069+0.0295*16.2329+0.0297*16.2473+0.0298*16.2731+0.0299*16.2874+0.0301*32.6406+0.0303*16.353+0.0304*16.3672+0.0305*16.3927+0.0307*16.4068+0.0308*16.4322+0.0309*16.4462+0.0311*32.9568+0.0313*16.5105+0.0314*16.5244+0.0316*16.5493+0.0317*16.5631+0.0319*16.588+0.032*16.6017+0.0321*16.6264+0.0322*16.6401+0.0323*16.6646+0.0324*16.6782+0.0326*16.7027+0.0327*16.7162+0.0329*33.4944+0.0331*16.7781+0.0332*16.7914+0.0333*16.8154+0.0334*16.8287+0.0335*16.8526+0.0336*16.8658+0.0338*16.8895+0.0339*16.9027+0.0341*33.8656+0.0343*16.9628+0.0344*16.9757+0.0345*16.999+0.0346*17.0119+0.0347*17.0351+0.0348*17.0479+0.035*17.0709+0.0351*17.0837+0.0353*34.2257+0.0355*17.1419+0.0356*34.3315+0.0358*17.1895+0.0359*34.4362+0.0362*34.5055+0.0363*17.281+0.0365*17.2933+0.0366*17.3152+0.0367*17.3274+0.0368*17.3492+0.0369*17.3613+0.037*17.3	703.85	297.59	1001.44

房屋建筑面积计算成果表[实测绘]

幢号：综合楼

幢总建筑面积：6978.57 m²

(注：套内面积包含阳台面积，单位：m²)

房屋座落	邢台市巨鹿县风清路以北、西平街西侧世贸国际综合楼			
产权人或委托人	河北家墅房地产开发有限公司			
	829+0.0371*17.3949+0.0373*34.8447+0.0374*17.4496+0.0375*36.8364+0.0376*17.4826+0.0377*17.4944+0.0379*17.5154+0.038*17.527+0.0381*17.5479+0.0382*17.5594+0.0383*35.1717+0.0385*17.6122+0.0386*17.6235+0.0388*35.2991+0.039*35.362+0.0391*17.7067+0.0392*17.7178+0.0393*17.7377+0.0394*17.7487+0.0395*17.7684+0.0396*17.7793+0.0397*17.7989+0.0398*17.8097+0.0399*17.8291+0.04*17.8398+0.0401*17.8591+0.0402*17.8697+0.0404*35.7881+0.0406*35.8468+0.0407*17.9474+0.0408*35.934+0.0409*17.9865+0.041*18.0049+0.0411*18.0151+0.0413*36.0767+0.0415*36.1328+0.0416*18.0892+0.0417*18.0991+0.0418*18.1168+0.0419*18.1266+0.042*18.1441+0.0421*36.3249+0.0422*18.1807+0.0423*36.4052+0.0425*18.2243+0.0426*18.2337+0.0427*18.2505+0.0428*18.2598+0.0429*36.562+0.043*36.6133+0.0431*18.3274+0.0432*18.3364+0.0433*18.3525+0.0434*18.3614+0.0435*18.3773+0.0436*18.3861+0.0437*36.8123+0.0438*36.8606+0.044*18.45+0.0441*18.4585+0.0442*55.4526+0.0443*18.5053+0.0444*18.5201+0.0445*18.5282+0.0446*37.0938+0.0447*18.5654+0.0448*18.5733+0.0449*37.183+0.045*37.2267+0.0451*18.6311+0.0452*18.6388+0.0453*37.3124+0.0455*37.3544+0.0456*37.4089+0.0457*18.7015+0.0458*56.1986+0.046*37.5163+0.0461*18.7742+0.0462*56.3747+0.0463*37.6315+0.0465*37.6686+0.0466*56.5726+0.0467*18.8738+0.0468*18.8851+0.0469*18.8914+0.047*56.731+0.0471*37.8622+0.0472*37.9012+0.0473*18.953+0.0474*56.9292+0.0475*56.9976+0.0477*38.0373+0.0478*57.1127+0.0479*38.1106+0.048*38.139+0.0481*38.1666+0.0482*38.1983+0.0483*76.461+0.0484*19.1314+0.0485*38.2832+0.0486*76.6382+0.0487*38.3538+0.0488*57.5731+0.0489*76.8408+0.049*38.4455+0.0491*38.4684+0.0492*115.5153+0.0493*57.8151+0.0494*57.852+0.0495*115.8103+0.0496*77.2752+0.0497*96.631+0.0498*135.4121+0.0499*232.3491+0.05*193.7238+0.0625*19.3755+14.125*33.888-5.025*5.625-1.975*3.825			
合计	-	889.81	376.21	1266.02
房号	计算式	套内面积	分摊面积	建筑面积

房屋建筑面积计算成果表[实测绘]

幢号：综合楼

幢总建筑面积：6978.57 m²

(注：套内面积包含阳台面积，单位：m²)

房屋座落		邢台市巨鹿县风清路以北，西平街西侧世贸国际综合楼		
产权人或委托人		河北家墅房地产开发有限公司		
公寓401	0.012*8.3229+0.016*3.2974+0.0166*3.392+0.0172*3.4861+0.0175*3.5329+0.0178*3.5797+0.0182*3.6264+0.0185*3.6729+0.0187*3.7193+0.019*3.7656+0.0194*3.8148+0.0197*3.8578+0.0199*3.9037+0.0202*3.9495+0.0206*3.9951+0.0209*4.0407+0.0211*4.086+0.0214*4.1313+0.0217*4.1764+0.022*4.2213+0.0224*4.2661+0.0226*4.3108+0.0229*4.3553+0.0232*4.3997+0.0234*4.4439+0.0238*4.488+0.0241*4.5319+0.0243*4.5756+0.0246*4.6192+0.025*4.6627+0.0252*4.7059+0.0254*4.749+0.0258*4.792+0.0261*4.8348+0.0263*4.8773+0.0266*4.9198+0.0269*4.962+0.0271*5.0041+0.0274*5.046+0.0277*5.0877+0.0279*5.1293+0.0282*5.1706+0.0285*5.2118+0.0288*5.2528+0.0291*5.2936+0.0293*5.3342+0.0295*5.3746+0.0298*5.4148+0.0301*5.4549+0.0304*5.4947+0.0306*5.5343+0.0308*5.5738+0.0312*5.613+0.0314*5.652+0.0316*5.6908+0.0319*5.7295+0.0321*5.7679+0.0324*5.8061+0.0327*5.844+0.0329*5.8818+0.0331*5.9194+0.0333*5.9567+0.0336*5.9938+0.0339*6.0307+0.0341*6.0674+0.0343*6.1039+0.0346*6.1401+0.0348*6.1761+0.035*6.2119+0.0353*6.2475+0.0355*6.2828+0.0357*6.3179+0.036*6.3527+0.0362*6.3873+0.0364*14.7393+0.0366*6.4559+0.0368*6.4898+0.0371*6.5235+0.0373*6.5569+0.0375*6.5901+0.0377*6.623+0.038*6.6557+0.0382*6.6881+0.0383*6.7203+0.0386*6.7522+0.0388*6.7839+0.0389*6.8154+0.0392*6.8465+0.0394*6.8775+0.0396*6.9081+0.0398*6.9385+0.04*6.9687+0.0402*6.9986+0.0403*7.0282+0.0406*7.0576+0.0408*7.0866+0.0409*7.1155+0.0411*10.5831+0.0413*7.1723+0.0415*7.2003+0.0417*7.2281+0.0419*7.2556+0.042*7.2828+0.0422*7.3097+0.0424*7.3363+0.0426*7.3627+0.0428*7.3888+0.0429*7.4146+0.043*7.4402+0.0432*7.4654+0.0434*7.4904+0.0436*7.5151+0.0437*7.5395+0.0438*7.5636+0.0441*7.5874+0.0442*7.611+0.0443*7.6342+0.0445*7.6572+0.0447*7.6799+0.0448*7.7023+0.0449*7.7244+0.045*7.7461+0.0452*7.7676+0.0454*7.7889+0.0455*7.8098+0.0456*7.8304+0.0457*7.8507+0.0459*7.8707+0.046*7.8904+0.0461*7.9098+0.0463*7.9289+0.0464*7.9478+0.0465*7.9663+0.0466*7.9845+0.0467*8.0024+0.0469*8.02+0.047*8.0372+0.0471*8.0542+0.0472*8.0709+0.0473*8.0872+0.0474*8.1033+0.0475*8.119+0.0476*8.1345+0.0477*8.1496+0.0478*8.1644+0.0479*8.1789+0.048*8.1931+0.0481*8.20	39.31	24.61	63.92

房屋建筑面积计算成果表[实测绘]

幢号：综合楼

幢总建筑面积：6978.57 m²(注：套内面积包含阳台面积，单位：m²)

房屋座落	邢台市巨鹿县凤清路以北、西平街西侧世贸国际综合楼			
产权人或委托人	河北家墅房地产开发有限公司			
	7+0.0482*16.4543+0.0483*8.2467+0.0484*8.2593+0.0485*8.2716+0.0486*8.2836+0.0487*8.2952+0.0488*8.3066+0.725*2.24+0.0242*0.0944-0.0079*0.0947			
公寓402	0.725*2.24+3.25*5.625	19.91	12.46	32.37
公寓403	1.80*21.0499-0.0462*0.0637-0.0457*0.0859-0.0451*0.1082-0.0445*0.1306-0.0438*0.153-0.0432*0.1755-0.0428*0.198-0.0422*0.2207-0.0416*0.0468-0.0415*0.2434-0.0409*0.2662-0.0403*0.289-0.0397*0.3119-0.0391*0.3349-0.0385*0.3579-0.038*0.381-0.0374*0.4042-0.0367*0.4274-0.0361*0.4507-0.0355*0.474-0.0348*0.4974-0.0342*0.5209-0.0337*0.5444-0.033*0.568-0.0324*0.5916-0.0318*0.6153-0.0312*0.639-0.0306*0.6628-0.0299*0.6866-0.0293*0.7105-0.0287*0.7344-0.0281*0.7584-0.0274*0.7824-0.0268*0.8065-0.0262*0.8306-0.0255*0.8547-0.0249*0.8789-0.0243*0.9031-0.0236*0.9274-0.023*0.9517-0.0224*0.9761-0.0217*1.0005-0.0211*1.0249-0.0204*1.0493-0.0198*1.0738-0.0195*0.0447-0.0192*1.0983-0.0185*1.1229-0.0179*1.1475-0.0172*1.1721-0.0166*1.1967-0.016*1.2214-0.0153*1.2461-0.0146*1.2708-0.014*1.2955-0.0134*1.3203-0.0127*1.3451-0.0121*1.3699-0.0114*1.3947-0.0107*1.4196-0.0101*1.4444-0.0095*1.4693-0.0088*1.4942-0.0082*1.5191-0.0075*1.544-0.0068*1.569-0.0063*1.5939-0.0056*1.6189-0.0049*1.6438-0.0042*1.6688-0.0035*1.6938-0.003*1.7188-0.0023*1.7438-0.0016*1.7688-0.0008*1.7938	36.78	23.03	59.81

房屋建筑面积计算成果表[实测绘]

幢号：综合楼

幢总建筑面积：6978.57 m²(注：套内面积包含阳台面积，单位：m²)

房屋座落		邢台市巨鹿县风清路以北、西平街西侧世贸国际综合楼		
产权人或委托人		河北家墅房地产开发有限公司		
公寓404	0.016*6.5474+0.0166*6.642+0.0172*6.7361+0.0175*6.7829+0.0178*6.8297+0.0182*6.8764+0.0185*6.9229+0.0187*6.9693+0.019*7.0156+0.0194*7.0618+0.0197*7.1078+0.0199*7.1537+0.0202*7.1995+0.0206*7.2451+0.0209*7.2907+0.0211*7.336+0.0214*7.3813+0.0217*7.4264+0.022*7.4713+0.0224*7.5161+0.0226*7.5608+0.0229*7.6053+0.0232*7.6497+0.0234*7.6939+0.0238*7.738+0.0241*7.7819+0.0243*18.6419+0.0246*7.8692+0.025*7.9127+0.0252*7.9559+0.0254*7.999+0.0258*8.042+0.0261*8.0848+0.0263*8.1273+0.0266*8.1698+0.0269*8.212+0.0271*8.2541+0.0274*8.296+0.0277*8.3377+0.0279*8.3793+0.0282*8.4206+0.0285*8.4618+0.0288*8.5028+0.0291*8.5436+0.0293*8.5842+0.0295*8.6246+0.0298*8.6648+0.0301*8.7049+0.0304*8.7447+0.0306*8.7843+0.0308*8.8238+0.0312*8.863+0.0314*8.902+0.0316*8.9408+0.0319*8.9795+0.0321*9.0179+0.0324*9.0561+0.0327*9.094+0.0329*9.1318+0.0331*9.1694+0.0333*9.2067+0.0336*9.2438+0.0339*9.2807+0.0341*9.3174+0.0343*9.3539+0.0346*9.3901+0.0348*9.4261+0.035*9.4619+0.0353*9.4975+0.0355*9.5328+0.0357*9.5679+0.036*9.6027+0.0362*9.6373+0.0364*9.6717+0.0366*9.7059+0.0368*9.7398+0.0371*9.7735+0.0373*9.8069+0.0375*9.8401+0.0377*9.873+0.038*9.9057+0.0382*9.9381+0.0383*9.9703+0.0386*10.0022+0.0388*10.0339+0.0389*10.0654+0.0392*10.0965+0.0394*10.1275+0.0396*10.1581+0.0398*10.1885+0.04*10.2187+0.0402*10.2486+0.0403*10.2782+0.0406*10.3076+0.0408*10.3366+0.0409*10.3655+0.0411*17.0831+0.0413*10.4223+0.0415*10.4503+0.0417*10.4781+0.0419*10.5056+0.042*10.5328+0.0422*10.5597+0.0424*10.5863+0.0426*10.6127+0.0428*10.6388+0.0429*10.6646+0.043*10.6902+0.0432*10.7154+0.0434*10.7404+0.0436*10.7651+0.0462*10.7895-0.0242*0.0944-0.0079*0.0947	33.19	20.78	53.97
公寓405	6.50*7.00	45.50	28.49	73.99
公寓406	6.50*6.80	44.20	27.68	71.88
公寓407	6.38*6.50	41.47	25.97	67.44
公寓408	6.31*6.50	41.02	25.68	66.70
公寓409	1.80*6.50+4.60*5.30	36.08	22.59	58.67

(注: 套内面积包含阳台面积, 单位: m^2)

房屋座落		邢台市巨鹿县风清路以北、西平街西侧世贸国际综合楼					
产权人或委托人		河北家墅房地产开发有限公司					
公寓410		4.60*6.10		28.06		17.57	45.63

房屋建筑面积计算成果表[实测绘]

幢号：综合楼

幢总建筑面积：6978.57 m²(注：套内面积包含阳台面积，单位：m²)

房屋座落		邢台市巨鹿县风清路以北、西平街西侧世贸国际综合楼		
产权人或委托人		河北家墅房地产开发有限公司		
公寓411	0.0103*2.1487+0.0107*2.1973+0.011*2.2459 +0.0113*2.2944+0.0116*2.3428+0.0119*2.39 12+0.0122*2.4394+0.0126*2.4876+0.0129*2. 5357+0.0131*2.5838+0.0134*2.6317+0.0138* 2.6796+0.0141*2.7274+0.0143*2.7755+0.0147 *2.8226+0.015*2.8701+0.0153*2.9175+0.015 6*2.9648+0.0159*3.012+0.0162*3.0591+0.01 65*3.1061+0.0168*3.153+0.0171*3.1998+0.0 174*3.2465+0.0177*3.293+0.018*3.3395+0.0 182*3.3858+0.0186*3.432+0.0189*3.4781+0. 0192*3.5241+0.0195*3.5699+0.0198*3.6157+ 0.0201*3.6613+0.0203*3.7067+0.0206*3.752 1+0.021*3.7973+0.0212*3.8424+0.0215*3.88 73+0.0218*3.9321+0.022*3.9767+0.0224*4.0 213+0.0227*4.0656+0.0229*4.1099+0.0232*4 .154+0.0235*4.1979+0.0238*4.2417+0.0241* 4.2853+0.0243*4.3288+0.0246*4.3721+0.024 8*8.2637+0.0249*4.4153+0.0252*4.4583+0.0 255*4.5011+0.0257*4.5438+0.026*4.5863+0. 0263*4.6286+0.0265*4.6708+0.0268*4.7128+ 0.0271*4.7546+0.0273*4.7963+0.0276*4.837 8+0.0279*4.8791+0.0281*4.9202+0.0284*4.9 612+0.0287*5.0019+0.0289*5.0425+0.0292*5 .0829+0.0295*5.1231+0.0297*5.1632+0.0299 *5.203+0.0302*5.2426+0.0305*5.2821+0.030 7*5.3213+0.0309*5.3604+0.0312*5.3992+0.0 315*5.4379+0.0317*5.4763+0.0319*5.5146+0 .0322*5.5526+0.0325*5.5905+0.0327*5.6281 +0.0329*5.6655+0.0331*5.7027+0.0334*5.73 97+0.0336*5.7765+0.0338*5.8131+0.0341*5. 8494+0.0343*5.8856+0.0346*5.9215+0.0348* 5.9572+0.035*5.9926+0.0353*6.0279+0.0355 *6.0629+0.0357*6.0977+0.0359*6.1322+0.03 61*6.1666+0.0363*6.2007+0.0366*6.2345+0. 0368*6.2682+0.0369*6.3015+0.0372*6.3347+ 0.0375*6.3676+0.0376*6.4003+0.0378*6.432 7+0.0381*6.4649+0.0383*6.4969+0.0384*6.5 286+0.0386*6.56+0.0389*6.5913+0.0391*6.6 222+0.0392*6.6529+0.0394*6.6834+0.0397*6 .7136+0.0398*6.7435+0.04*6.7732+0.0402*6 .8027+0.0404*6.8319+0.0406*6.8608+0.0407 *6.8894+0.041*6.9178+0.0412*6.946+0.0413 *6.9739+0.0415*7.0015+0.0416*7.0288+0.04 18*7.0559+0.042*7.0827+0.0422*7.1092+0.0 424*7.1355+0.0425*7.1615+0.0427*7.1872+0 .0428*7.2127+0.043*7.2378+0.0432*7.2627+ 0.0433*7.2874+0.0434*7.3117+0.0436*7.335 8+0.0438*7.3596+0.0439*7.3831+0.0441*7.4 063+0.0443*7.4292+0.0444*7.4519+0.0445*7 .4743+0.0446*7.4963+0.0448*7.5181+0.045* 15.1006+0.0452*7.5818+0.0454*15.2253+0.0	42.55	26.64	69.19

房屋建筑面积计算成果表[实测绘]

幢号：综合楼

幢总建筑面积：6978.57 m²(注：套内面积包含阳台面积，单位：m²)

房屋座落	邢台市巨鹿县风清路以北、西平街西侧世贸国际综合楼			
产权人或委托人	河北家墅房地产开发有限公司			
	456*7.6429+0.0458*15.3448+0.0459*7.7013+0.0461*7.7202+0.0463*7.7388+0.0464*15.5322+0.0465*7.7928+0.0467*7.8102+0.0468*7.8273+0.0469*7.8441+0.047*7.8606+0.0471*7.8768+0.0472*7.8927+0.0473*7.9083+0.0474*7.9236+0.0475*7.9386+0.0476*15.921+0.0477*7.9817+0.0479*7.9955+0.048*16.0311+0.0481*8.035+0.0482*8.0475+0.0483*8.0597+0.0484*16.1548+0.0485*8.0945+0.0486*16.2217+0.0487*8.1266+0.0488*24.4387+0.0489*8.1649+0.049*8.1737+0.0491*16.3804+0.0492*16.396+0.0493*32.8918+0.0494*8.2496+0.0495*24.7376+0.0496*8.2593+0.3384*2.10-1.80*2.15			
公寓412	1.35*1.45+3.025*5.125	17.46	10.93	28.39
公寓413	1.35*4.675+3.775*6.125	29.43	18.43	47.86
公寓414	0.075*6.00+6.125*6.15+(1.50*3.35)*0.5	40.63	25.44	66.07
公寓415	(2.40*2.7125)*0.5+5.625*7.10	43.19	27.04	70.23
公寓416	4.95*5.625+(2.40*2.45)*0.5	30.78	19.28	50.06
公寓417	5.625*6.38+(2.40*3.19)*0.5	39.72	24.87	64.59
公寓418	5.625*6.80+(2.40*4.3625)*0.5	43.49	27.23	70.72
公寓419	5.625*7.20+(2.40*3.70)*0.5	44.94	28.14	73.08
公寓420	0.725*4.48+5.625*9.325	55.70	34.88	90.58

房屋建筑面积计算成果表[实测绘]

幢号：综合楼

幢总建筑面积：6978.57 m²(注：套内面积包含阳台面积，单位：m²)

房屋座落		邢台市巨鹿县风清路以北、西平街西侧世贸国际综合楼			
产权人或委托人		河北家墅房地产开发有限公司			
公寓501	0.012*8.3229+0.016*3.2974+0.0166*3.392+0.0172*3.4861+0.0175*3.5329+0.0178*3.5797+0.0182*3.6264+0.0185*3.6729+0.0187*3.7193+0.019*3.7656+0.0194*3.8118+0.0197*3.8578+0.0199*3.9037+0.0202*3.9495+0.0206*3.9951+0.0209*4.0407+0.0211*4.086+0.0214*4.1313+0.0217*4.1764+0.022*4.2213+0.0224*4.2661+0.0226*4.3108+0.0229*4.3553+0.0232*4.3997+0.0234*4.4439+0.0238*4.488+0.0241*4.5319+0.0243*4.5756+0.0246*4.6192+0.025*4.6627+0.0252*4.7059+0.0254*4.749+0.0258*4.792+0.0261*4.8348+0.0263*4.8773+0.0266*4.9198+0.0269*4.962+0.0271*5.0041+0.0274*5.046+0.0277*5.0877+0.0279*5.1293+0.0282*5.1706+0.0285*5.2118+0.0288*5.2528+0.0291*5.2936+0.0293*5.3342+0.0295*5.3746+0.0298*5.4148+0.0301*5.4549+0.0304*5.4947+0.0306*5.5343+0.0308*5.5738+0.0312*5.613+0.0314*5.652+0.0316*5.6908+0.0319*5.7295+0.0321*5.7679+0.0324*5.8061+0.0327*5.844+0.0329*5.8818+0.0331*5.9194+0.0333*5.9567+0.0336*5.9938+0.0339*6.0307+0.0341*6.0674+0.0343*6.1039+0.0346*6.1401+0.0348*6.1761+0.035*6.2119+0.0353*6.2475+0.0355*6.2828+0.0357*6.3179+0.036*6.3527+0.0362*6.3873+0.0364*14.7393+0.0366*6.4559+0.0368*6.4898+0.0371*6.5235+0.0373*6.5569+0.0375*6.5901+0.0377*6.623+0.038*6.6557+0.0382*6.6881+0.0383*6.7203+0.0386*6.7522+0.0388*6.7839+0.0389*6.8154+0.0392*6.8465+0.0394*6.8775+0.0396*6.9081+0.0398*6.9385+0.04*6.9687+0.0402*6.9986+0.0403*7.0282+0.0406*7.0576+0.0408*7.0866+0.0409*7.1155+0.0411*10.5831+0.0413*7.1723+0.0415*7.2003+0.0417*7.2281+0.0419*7.2556+0.042*7.2828+0.0422*7.3097+0.0424*7.3363+0.0426*7.3627+0.0428*7.3888+0.0429*7.4146+0.043*7.4402+0.0432*7.4654+0.0434*7.4904+0.0436*7.5151+0.0437*7.5395+0.0438*7.5636+0.0441*7.5874+0.0442*7.611+0.0443*7.6342+0.0445*7.6572+0.0447*7.6799+0.0448*7.7023+0.0449*7.7244+0.045*7.7461+0.0452*7.7676+0.0454*7.7889+0.0455*7.8098+0.0456*7.8304+0.0457*7.8507+0.0459*7.8707+0.046*7.8904+0.0461*7.9098+0.0463*7.9289+0.0464*7.9478+0.0465*7.9663+0.0466*7.9845+0.0467*8.0024+0.0469*8.02+0.047*8.0372+0.0471*8.0542+0.0472*8.0709+0.0473*8.0872+0.0474*8.1033+0.0475*8.119+0.0476*8.1345+0.0477*8.1496+0.0478*8.1644+0.0479*8.1789+0.048*8.1931+0.0481*8.20	39.31	24.61	63.92	

房屋建筑面积计算成果表[实测绘]

幢号：综合楼

幢总建筑面积：6978.57 m²(注：套内面积包含阳台面积，单位：m²)

房屋座落	邢台市巨鹿县风清路以北、西平街西侧世贸国际综合楼			
产权人或委托人	河北家墅房地产开发有限公司			
	7+0.0482*16.4543+0.0483*8.2467+0.0484*8.2593+0.0485*8.2716+0.0486*8.2836+0.0487*8.2952+0.0488*8.3066+0.725*2.24-0.0242*0.0944-0.0079*0.0947			
公寓502	0.725*2.24+3.25*5.625	19.91	12.46	32.37
公寓503	1.80*21.0499-0.0462*0.0637-0.0457*0.0859-0.0451*0.1082-0.0445*0.1306-0.0438*0.153-0.0432*0.1755-0.0428*0.198-0.0422*0.2207-0.0416*0.0468-0.0415*0.2434-0.0409*0.2662-0.0403*0.289-0.0397*0.3119-0.0391*0.3349-0.0385*0.3579-0.038*0.381-0.0374*0.4042-0.0367*0.4274-0.0361*0.4507-0.0355*0.474-0.0348*0.4974-0.0342*0.5209-0.0337*0.5444-0.033*0.568-0.0324*0.5916-0.0318*0.6153-0.0312*0.639-0.0306*0.6628-0.0299*0.6866-0.0293*0.7105-0.0287*0.7344-0.0281*0.7584-0.0274*0.7824-0.0268*0.8065-0.0262*0.8306-0.0255*0.8547-0.0249*0.8789-0.0243*0.9031-0.0236*0.9274-0.023*0.9517-0.0224*0.9761-0.0217*1.0005-0.0211*1.0249-0.0204*1.0493-0.0198*1.0738-0.0195*0.0447-0.0192*1.0983-0.0185*1.1229-0.0179*1.1475-0.0172*1.1721-0.0166*1.1967-0.016*1.2214-0.0153*1.2461-0.0146*1.2708-0.014*1.2955-0.0134*1.3203-0.0127*1.3451-0.0121*1.3699-0.0114*1.3947-0.0107*1.4196-0.0101*1.4444-0.0095*1.4693-0.0088*1.4942-0.0082*1.5191-0.0075*1.544-0.0068*1.569-0.0063*1.5939-0.0056*1.6189-0.0049*1.6438-0.0042*1.6688-0.0035*1.6938-0.003*1.7188-0.0023*1.7438-0.0016*1.7688-0.0008*1.7938	36.78	23.03	59.81

房屋建筑面积计算成果表[实测绘]

幢号：综合楼

幢总建筑面积：6978.57 m²(注：套内面积包含阳台面积，单位：m²)

房屋座落	邢台市巨鹿县风清路以北，西平街西侧世贸国际综合楼			
产权人或委托人	河北家墅房地产开发有限公司			
公寓504	0.016*6.5474+0.0166*6.642+0.0172*6.7361+0.0175*6.7829+0.0178*6.8297+0.0182*6.8764+0.0185*6.9229+0.0187*6.9693+0.019*7.0156+0.0194*7.0618+0.0197*7.1078+0.0199*7.1537+0.0202*7.1995+0.0206*7.2451+0.0209*7.2907+0.0211*7.336+0.0214*7.3813+0.0217*7.4264+0.022*7.4713+0.0224*7.5161+0.0226*7.5608+0.0229*7.6053+0.0232*7.6497+0.0234*7.6939+0.0238*7.738+0.0241*7.7819+0.0243*18.6419+0.0246*7.8692+0.025*7.9127+0.0252*7.9559+0.0254*7.999+0.0258*8.042+0.0261*8.0848+0.0263*8.1273+0.0266*8.1698+0.0269*8.212+0.0271*8.2541+0.0274*8.296+0.0277*8.3377+0.0279*8.3793+0.0282*8.4206+0.0285*8.4618+0.0288*8.5028+0.0291*8.5436+0.0293*8.5842+0.0295*8.6246+0.0298*8.6648+0.0301*8.7049+0.0304*8.7447+0.0306*8.7843+0.0308*8.8238+0.0312*8.863+0.0314*8.902+0.0316*8.9408+0.0319*8.9795+0.0321*9.0179+0.0324*9.0561+0.0327*9.094+0.0329*9.1318+0.0331*9.1694+0.0333*9.2067+0.0336*9.2438+0.0339*9.2807+0.0341*9.3174+0.0343*9.3539+0.0346*9.3901+0.0348*9.4261+0.035*9.4619+0.0353*9.4975+0.0355*9.5328+0.0357*9.5679+0.036*9.6027+0.0362*9.6373+0.0364*9.6717+0.0366*9.7059+0.0368*9.7398+0.0371*9.7735+0.0373*9.8069+0.0375*9.8401+0.0377*9.873+0.038*9.9057+0.0382*9.9381+0.0383*9.9703+0.0386*10.0022+0.0388*10.0339+0.0389*10.0654+0.0392*10.0965+0.0394*10.1275+0.0396*10.1581+0.0398*10.1885+0.04*10.2187+0.0402*10.2486+0.0403*10.2782+0.0406*10.3076+0.0408*10.3366+0.0409*10.3655+0.0411*17.0831+0.0413*10.4223+0.0415*10.4503+0.0417*10.4781+0.0419*10.5056+0.042*10.5328+0.0422*10.5597+0.0424*10.5863+0.0426*10.6127+0.0428*10.6388+0.0429*10.6646+0.043*10.6902+0.0432*10.7154+0.0434*10.7404+0.0436*10.7651+0.0462*10.7895-0.0242*0.0944-0.0079*0.0947	33.19	20.78	53.97
公寓505	6.50*7.00	45.50	28.49	73.99
公寓506	6.50*6.80	44.20	27.68	71.88
公寓507	6.38*6.50	41.47	25.97	67.44
公寓508	6.31*6.50	41.02	25.68	66.70
公寓509	1.80*6.50+4.60*5.30	36.08	22.59	58.67

(注: 套内面积包含阳台面积, 单位: m^2)

房屋座落	邢台市巨鹿县风清路以北、西平街西侧世贸国际综合楼					
产权人或委托人	河北家墅房地产开发有限公司					
公寓510	4.60*6.10		28.06	17.57	45.63	

房屋建筑面积计算成果表[实测绘]

幢号：综合楼

幢总建筑面积：6978.57 m²(注：套内面积包含阳台面积，单位：m²)

房屋座落		邢台市巨鹿县风清路以北、西平街西侧世贸国际综合楼			
产权人或委托人		河北家墅房地产开发有限公司			
公寓511	0.0103*2.1487+0.0107*2.1973+0.011*2.2459 +0.0113*2.2944+0.0116*2.3428+0.0119*2.3912+0.0122*2.4394+0.0126*2.4876+0.0129*2.5357+0.0131*2.5838+0.0134*2.6317+0.0138*2.6796+0.0141*2.7274+0.0143*2.775+0.0147*2.8226+0.015*2.8701+0.0153*2.9175+0.0156*2.9648+0.0159*3.012+0.0162*3.0591+0.0165*3.1061+0.0168*3.153+0.0171*3.1998+0.0174*3.2465+0.0177*3.293+0.018*3.3395+0.0182*3.3858+0.0186*3.432+0.0189*3.4781+0.0192*3.5241+0.0195*3.5699+0.0198*3.6157+0.0201*3.6613+0.0203*3.7067+0.0206*3.7521+0.021*3.7973+0.0212*3.8424+0.0215*3.8873+0.0218*3.9321+0.022*3.9767+0.0224*4.0213+0.0227*4.0656+0.0229*4.1099+0.0232*4.154+0.0235*4.1979+0.0238*4.2417+0.0241*4.2853+0.0243*4.3288+0.0246*4.3721+0.0248*4.4153+0.0249*4.4583+0.0252*4.5011+0.0255*4.5438+0.0257*4.5863+0.026*4.6286+0.0263*4.6708+0.0265*4.7128+0.0268*4.7546+0.027*4.7963+0.0273*4.8378+0.0276*4.8791+0.0279*4.9202+0.0281*4.9612+0.0284*4.9929+0.0287*5.0019+0.0289*5.0425+0.0292*5.0829+0.0295*5.1231+0.0297*5.1632+0.0299*5.203+0.0302*5.2426+0.0305*5.2821+0.0307*5.3213+0.0309*5.3604+0.0312*5.3992+0.0315*5.4379+0.0317*5.4763+0.0319*5.5146+0.0322*5.5526+0.0325*5.5905+0.0327*5.6281+0.0329*5.6655+0.0331*5.7027+0.0334*5.7397+0.0336*5.7765+0.0338*5.8131+0.0341*5.8494+0.0343*5.8856+0.0346*5.9215+0.0348*5.9572+0.035*5.9926+0.0353*6.0279+0.0355*6.0629+0.0357*6.0977+0.0359*6.1322+0.0361*6.1666+0.0363*6.2007+0.0366*6.2345+0.0368*6.2682+0.0369*6.3015+0.0372*6.3347+0.0375*6.3676+0.0376*6.4003+0.0378*6.4327+0.0381*6.4649+0.0383*6.4969+0.0384*6.5286+0.0386*6.56+0.0389*6.5913+0.0391*6.6222+0.0392*6.6529+0.0394*6.6834+0.0397*6.7136+0.0398*6.7435+0.04*6.7732+0.0402*6.8027+0.0404*6.8319+0.0406*6.8608+0.0407*6.8894+0.041*6.9178+0.0412*6.946+0.0413*6.9739+0.0415*7.0015+0.0416*7.0288+0.0418*7.0559+0.042*7.0827+0.0422*7.1092+0.0424*7.1355+0.0425*7.1615+0.0427*7.1872+0.0428*7.2127+0.043*7.2378+0.0432*7.2627+0.0433*7.2874+0.0434*7.3117+0.0436*7.3358+0.0438*7.3596+0.0439*7.3831+0.0441*7.4063+0.0443*7.4292+0.0444*7.4519+0.0445*7.4743+0.0446*7.4963+0.0448*7.5181+0.045*7.5413+0.0452*7.5645+0.0454*7.5877+0.0456*7.6109+0.0458*7.6341+0.046*7.6573+0.0462*7.6805+0.0464*7.7037+0.0466*7.7269+0.0468*7.7501+0.047*7.7733+0.0472*7.7965+0.0474*7.8197+0.0476*7.8429+0.0478*7.8661+0.048*7.8893+0.0482*7.9125+0.0484*7.9357+0.0486*7.9589+0.0488*7.9821+0.049*8.0053+0.0492*8.0285+0.0494*8.0517+0.0496*8.0749+0.0498*8.0981+0.05*8.1213+0.0502*8.1657+0.0506*8.2101+0.051*8.2545+0.0514*8.2989+0.0518*8.3433+0.0522*8.3877+0.0526*8.4321+0.053*8.4765+0.0534*8.5209+0.0538*8.5653+0.0542*8.6097+0.0546*8.6541+0.055*8.6985+0.0554*8.7429+0.0558*8.7873+0.0562*8.8317+0.0566*8.8761+0.057*8.9205+0.0574*8.9649+0.0578*9.0093+0.0582*9.0537+0.0586*9.0981+0.059*9.1425+0.0594*9.1869+0.0598*9.2313+0.0602*9.2757+0.0606*9.3201+0.061*9.3645+0.0614*9.4089+0.0618*9.4533+0.0622*9.4977+0.0626*9.5421+0.063*9.5865+0.0634*9.6309+0.0638*9.6753+0.0642*9.7197+0.0646*9.7641+0.065*9.8085+0.0654*9.8529+0.0658*9.8973+0.0662*9.9417+0.0666*9.9861+0.067*10.0305+0.0674*10.0749+0.0678*10.1193+0.0682*10.1637+0.0686*10.2081+0.069*10.2525+0.0694*10.2969+0.0698*10.3413+0.0702*10.3857+0.0706*10.4301+0.071*10.4745+0.0714*10.5189+0.0718*10.5633+0.0722*10.6077+0.0726*10.6521+0.073*10.6965+0.0734*10.7409+0.0738*10.7853+0.0742*10.8297+0.0746*10.8741+0.075*10.9185+0.0754*10.9629+0.0758*11.0073+0.0762*11.0517+0.0766*11.0961+0.077*11.1405+0.0774*11.1849+0.0778*11.2293+0.0782*11.2737+0.0786*11.3181+0.079*11.3625+0.0794*11.4069+0.0798*11.4513+0.0802*11.4957+0.0806*11.5401+0.081*11.5845+0.0814*11.6289+0.0818*11.6733+0.0822*11.7177+0.0826*11.7621+0.083*11.8065+0.0834*11.8509+0.0838*11.8953+0.0842*11.9397+0.0846*11.9841+0.085*12.0285+0.0854*12.0729+0.0858*12.1173+0.0862*12.1617+0.0866*12.2061+0.087*12.2505+0.0874*12.2949+0.0878*12.3393+0.0882*12.3837+0.0886*12.4281+0.089*12.4725+0.0894*12.5169+0.0898*12.5613+0.0902*12.6057+0.0906*12.6501+0.091*12.6945+0.0914*12.7389+0.0918*12.7833+0.0922*12.8277+0.0926*12.8721+0.093*12.9165+0.0934*12.9609+0.0938*13.0053+0.0942*13.0497+0.0946*13.0941+0.095*13.1385+0.0954*13.1829+0.0958*13.2273+0.0962*13.2717+0.0966*13.3161+0.097*13.3605+0.0974*13.4049+0.0978*13.4493+0.0982*13.4937+0.0986*13.5381+0.099*13.5825+0.0994*13.6269+0.0998*13.6713+0.1002*13.7157+0.1006*13.7601+0.101*13.8045+0.1014*13.8489+0.1018*13.8933+0.1022*13.9377+0.1026*13.9821+0.103*14.0265+0.1034*14.0709+0.1038*14.1153+0.1042*14.1597+0.1046*14.2041+0.105*14.2485+0.1054*14.2929+0.1058*14.3373+0.1062*14.3817+0.1066*14.4261+0.107*14.4705+0.1074*14.5149+0.1078*14.5593+0.1082*14.6037+0.1086*14.6481+0.109*14.6925+0.1094*14.7369+0.1098*14.7813+0.1102*14.8257+0.1106*14.8701+0.111*14.9145+0.1114*14.9589+0.1118*15.0033+0.1122*15.0477+0.1126*15.0921+0.113*15.1365+0.1134*15.1809+0.1138*15.2253+0.1142*15.2697+0.1146*15.3141+0.115*15.3585+0.1154*15.4029+0.1158*15.4473+0.1162*15.4917+0.1166*15.5361+0.117*15.5805+0.1174*15.6249+0.1178*15.6693+0.1182*15.7137+0.1186*15.7581+0.119*15.8025+0.1194*15.8469+0.1198*15.8913+0.1202*15.9357+0.1206*15.9801+0.121*16.0245+0.1214*16.0689+0.1218*16.1133+0.1222*16.1577+0.1226*16.2021+0.123*16.2465+0.1234*16.2909+0.1238*16.3353+0.1242*16.3797+0.1246*16.4241+0.125*16.4685+0.1254*16.5129+0.1258*16.5573+0.1262*16.6017+0.1266*16.6461+0.127*16.6905+0.1274*16.7349+0.1278*16.7793+0.1282*16.8237+0.1286*16.8681+0.129*16.9125+0.1294*16.9569+0.1298*17.0013+0.1302*17.0457+0.1306*17.0901+0.131*17.1345+0.1314*17.1789+0.1318*17.2233+0.1322*17.2677+0.1326*17.3121+0.133*17.3565+0.1334*17.4009+0.1338*17.4453+0.1342*17.4897+0.1346*17.5341+0.135*17.5785+0.1354*17.6229+0.1358*17.6673+0.1362*17.7117+0.1366*17.7561+0.137*17.8005+0.1374*17.8449+0.1378*17.8893+0.1382*17.9337+0.1386*17.9781+0.139*18.0225+0.1394*18.0669+0.1398*18.1113+0.1402*18.1557+0.1406*18.2001+0.141*18.2445+0.1414*18.2889+0.1418*18.3333+0.1422*18.3777+0.1426*18.4221+0.143*18.4665+0.1434*18.5109+0.1438*18.5553+0.1442*18.5997+0.1446*18.6441+0.145*18.6885+0.1454*18.7329+0.1458*18.7773+0.1462*18.8217+0.1466*18.8661+0.147*18.9105+0.1474*18.9549+0.1478*19.0003+0.1482*19.0447+0.1486*19.0891+0.149*19.1335+0.1494*19.1779+0.1498*19.2223+0.1502*19.2667+0.1506*19.3111+0.151*19.3555+0.1514*19.3999+0.1518*19.4443+0.1522*19.4887+0.1526*19.5331+0.153*19.5775+0.1534*19.6219+0.1538*19.6663+0.1542*19.7107+0.1546*19.7551+0.155*19.7995+0.1554*19.8439+0.1558*19.8883+0.1562*19.9327+0.1566*19.9771+0.157*20.0215+0.1574*20.0659+0.1578*20.1103+0.1582*20.1547+0.1586*20.1991+0.159*20.2435+0.1594*20.2879+0.1598*20.3323+0.1602*20.3767+0.1606*20.4211+0.161*20.4655+0.1614*20.5099+0.1618*20.5543+0.1622*20.5987+0.1626*20.6431+0.163*20.6875+0.1634*20.7319+0.1638*20.7763+0.1642*20.8207+0.1646*20.8651+0.165*20.9095+0.1654*20.9539+0.1658*20.9983+0.1662*21.0427+0.1666*21.0871+0.167*21.1315+0.1674*21.1759+0.1678*21.2203+0.1682*21.2647+0.1686*21.3091+0.169*21.3535+0.1694*21.3979+0.1698*21.4423+0.1702*21.4867+0.1706*21.5311+0.171*21.5755+0.1714*21.6199+0.1718*21.6643+0.1722*21.7087+0.1726*21.7531+0.173*21.7975+0.1734*21.8419+0.1738*21.8863+0.1742*21.9307+0.1746*21.9751+0.175*22.0195+0.1754*22.0639+0.1758*22.1083+0.1762*22.1527+0.1766*22.1971+0.177*22.2415+0.1774*22.2859+0.1778*22.3303+0.1782*22.3747+0.1786*22.4191+0.179*22.4635+0.1794*22.5079+0.1798*22.5523+0.1802*22.5967+0.1806*22.6411+0.181*22.6855+0.1814*22.7299+0.1818*22.7743+0.1822*22.8187+0.1826*22.8631+0.183*22.9075+0.1834*22.9519+0.1838*22.9963+0.1842*23.0407+0.1846*23.0851+0.185*23.1295+0.1854*23.1739+0.1858*23.2183+0.1862*23.2627+0.1866*23.3071+0.187*23.3515+0.1874*23.3959+0.1878*23.4403+0.1882*23.4847+0.1886*23.5291+0.189*23.5735+0.1894*23.6179+0.1898*23.6623+0.1902*23.7067+0.1906*23.7511+0.191*23.7955+0.1914*23.8399+0.1918*23.8843+0.1922*23.9287+0.1926*23.9731+0.193*24.0175+0.1934*24.0619+0.1938*24.1063+0.1942*24.1507+0.1946*24.1951+0.195*24.2395+0.1954*24.2839+0.1958*24.3283+0.1962*24.3727+0.1966*24.4171+0.197*24.4615+0.1974*24.5059+0.1978*24.5503+0.1982*24.5947+0.1986*24.6391+0.199*24.6835+0.1994*24.7279+0.1998*24.7723+0.2002*24.8167+0.2006*24.8611+0.201*24.9055+0.2014*24.9499+0.2018*24.9943+0.2022*25.0387+0.2026*25.0831+0.203*25.1275+0.2034*25.1719+0.2038*25.2163+0.2042*25.2607+0.2046*25.3051+0.205*25.3495+0.2054*25.3939+0.2058*25.4383+0.2062*25.4827+0.2066*25.5271+0.207*25.5715+0.2074*25.6159+0.2078*25.6603+0.2082*25.7047+0.2086*25.7491+0.209*25.7935+0.2094*25.8379+0.2098*25.8823+0.2102*25.9267+0.2106*25.9711+0.211*26.0155+0.2114*26.0599+0.2118*26.1043+0.2122*26.1487+0.2126*26.1931+0.213*26.2375+0.2134*26.2819+0.2138*26.3263+0.2142*26.3707+0.2146*26.4151+0.215*26.4595+0.2154*26.5039+0.2158*26.5483+0.2162*26.5927+0.2166*26.6371+0.217*26.6815+0.2174*26.7259+0.2178*26.7703+0.2182*26.8147+0.2186*26.8591+0.219*26.9035+0.2194*26.9479+0.2198*26.9923+0.2202*27.0367+0.2206*27.0811+0.221*27.1255+0.2214*27.1699+0.2218*27.2143+0.2222*27.2587+0.2226*27.3031+0.223*27.3475+0.2234*27.3919+0.2238*27.4363+0.2242*27.4807+0.2246*27.5251+0.225*27.5695+0.2254*27.6139+0.2258*27.6583+0.2262*27.7027+0.2266*27.7471+0.227*27.7915+0.2274*27.8359+0.2278*27.8803+0.2282*27.9247+0.2286*27.9691+0.229*28.0135+0.2294*28.0579+0.2298*28.1023+0.2302*28.1467+0.2306*28.1911+0.231*28.2355+0.2314*28.2799+0.2318*28.3243+0.2322*28.3687+0.2326*28.4131+0.233*28.4575+0.2334*28.5019+0.2338*28.5463+0.2342*28.5907+0.2346*28.6351+0.235*28.6795+0.2354*28.7239+0.2358*28.7683+0.2362*28.8127+0.2366*28.8571+0.237*28.9015+0.2374*28.9459+0.2378*28.9903+0.2382*29.0347+0.2386*29.0791+0.239*29.1235+0.2394*29.1679+0.2398*29.2123+0.2402*29.2567+0.2406*29.3011+0.241*29.3455+0.2414*29.3899+0.2418*29.4343+0.2422*29.4787+0.2426*29.5231+0.243*29.5675+0.2434*29.6119+0.2438*29.6563+0.2442*29.7007+0.2446*29.7451+0.245*29.7895+0.2454*29.8339+0.2458*29.8783+0.2462*29.9227+0.2466*29.9671+0.247*30.0115+0.2474*30.0559+0.2478*30.1003+0.2482*30.1447+0.2486*30.1891+0.249*30.2335+0.2494*30.2779+0.2498*30.3223+0.2502*30.3667+0.2506*30.4111+0.251*30.4555+0.2514*30.4999+0.2518*30.5443+0.2522*30.5887+0.2526*30.6331+0.253*30.6775+0.2534*30.7219+0.2538*30.7663+0.2542*30.8107+0.2546*30.8551+0.255*30.8995+0.2554*30.9439+0.2558*30.9883+0.2562*31.0327+0.2566*31.0771+0.257*31.1215+0.2574*31.1659+0.2578*31.2103+0.2582*31.2547+0.2586*31.2991+0.259*31.3435+0.2594*31.3879+0.2598*31.4323+0.2602*31.4767+0.2606*31.5211+0.261*31.5655+0.2614*31.6099+0.2618*31.6543+0.2622*31.6987+0.2626*31.7431+0.263*31.7875+0.2634*31.8319+0.2638*31.8763+0.2642*31.9207+0.2646*31.9651+0.265*32.0095+0.2654*32.0539+0.2658*32.0983+0.2662*32.1427+0.2666*32.1871+0.267*32.2315+0.2674*32.2759+0.2678*32.3203+0.2682*32.3647+0.2686*32.4091+0.269*32.4535+0.2694*32.4979+0.2698*32.5423+0.2702*32.5867+0.2706*32.6311+0.271*32.6755+0.2714*32.7199+0.2718*32.7643+0.2722*32.8087+0.2726*32.8531+0.273*32.8975+0.2734*32.9419+0.2738*32.9863+0.2742*33.0307+0.2746*33.0751+0.275*33.1195+0.2754*33.1639+0.2758*33.2083+0.2762*33.2527+0.2766*33.2971+0.277*33.3415+0.2774*33.3859+0.2778*33.4303+0.2782*33.4747+0.2786*33.5191+0.279*33.5635+0.2794*33.6079+0.2798*33.6523+0.2802*33.6967+0.2806*33.7411+0.281*33.7855+0.2814*33.8299+0.2818*33.8743+0.2822*33.9187+0.2826*33.9631+0.283*34.0075+0.2834*34.0519+0.2838*34.0963+0.2842*34.1407+0.2846*34.1851+0.285*34.2295+0.2854*34.2739+0.2858*34.3183+0.2862*34.3627+0.2866*34.4071+0.287*34.4515+0.2874*34.4959+0.2878*34.5403+0.2882*34.5847+0.2886*34.6291+0.289*34.6735+0.2894*34.7179+0.2898*34.7623+0.2902*34.8067+0.2906*34.8511+0.291*34.8955+0.2914*34.9399+0.2918*34.9843+0.2922*35.0287+0.2926*35.0731+0.293*35.1175+0.2934*35.1619+0.2938*35.2063+0.2942*35.2507+0.2946*35.2951+0.295*35.3395+0.2954*35.3839+0.2958*35.4283+0.2962*35.4727+0.2966*35.5171+0.297*35.5615+0.2974*35.6059+0.2978*35.6503+0.2982*35.6947+0.2986*35.7391+0.299*35.7835+0.2994*35.8279+0.2998*35.8723+0.3002*35.9167+0.3006*35.9611+0.301*36.0055+0.3014*36.0499+0.3018*36.0943+0.3022*36.1387+0.3026*36.1831+0.303*36.2275+0.3034*36.2719+0.3038*36.3163+0.3042*36.3607+0.3046*36.4051+0.305*36.4495+0.3054*36.4939+0.3058*36.5383+0.3062*36.5827+0.3066*36.6271+0.307*36.6715+0.3074*36.7159+0.3078*36.7603+0.3082*36.8047+0.3086*36.8491+0.309*36.8935+0.3094*36.9379+0.3098*36.9823+0.3102*37.0267+0.3106*37.0711+0.311*37.1155+0.3114*37.1599+0.3118*37.2043+0.3122*37.2487+0.3126*37.2931+0.313*37.3375+0.3134*37.3819+0.3138*37.4263+0.3142*37.4707+0.3146*37.5151+0.315*37.5595+0.3154*37.6039+0.3158*37.6483+0.3162*37.6927+0.3166*37.7371+0.317*37.7815+0.3174*37.8259+0.3178*37.8703+0.3182*37.9147+0.3186*37.9591+0.319*38.0035+0.3194*38.0479+0.3198*38.0923+0.3				

房屋建筑面积计算成果表[实测绘]

幢号：综合楼

幢总建筑面积：6978.57 m²(注：套内面积包含阳台面积，单位：m²)

房屋座落	邢台市巨鹿县风清路以北、西平街西侧世贸国际综合楼			
产权人或委托人	河北家墅房地产开发有限公司			
	456*7.6429+0.0458*15.3448+0.0459*7.7013+0.0461*7.7202+0.0463*7.7388+0.0464*15.5322+0.0465*7.7928+0.0467*7.8102+0.0468*7.8273+0.0469*7.8441+0.047*7.8606+0.0471*7.8768+0.0472*7.8927+0.0473*7.9083+0.0474*7.9236+0.0475*7.9386+0.0476*15.921+0.0477*7.9817+0.0479*7.9955+0.048*16.0311+0.0481*8.035+0.0482*8.0475+0.0483*8.0597+0.0484*16.1548+0.0485*8.0945+0.0486*16.2217+0.0487*8.1266+0.0488*24.4387+0.0489*8.1649+0.049*8.1737+0.0491*16.3804+0.0492*16.396+0.0493*32.8918+0.0494*8.2496+0.0495*24.7376+0.0496*8.2593+0.3384*2.10-1.80*2.15			
公寓512	1.35*1.45+3.025*5.125	17.46	10.93	28.39
公寓513	1.35*4.675+3.775*6.125	29.43	18.43	47.86
公寓514	0.075*6.00+6.125*6.15+(1.50*3.35)*0.5	40.63	25.44	66.07
公寓515	(2.40*2.7125)*0.5+5.625*7.10	43.19	27.04	70.23
公寓516	4.95*5.625+(2.40*2.45)*0.5	30.78	19.28	50.06
公寓517	5.625*6.38+(2.40*3.19)*0.5	39.72	24.87	64.59
公寓518	5.625*6.80+(2.40*4.3625)*0.5	43.49	27.23	70.72
公寓519	5.625*7.20+(2.40*3.70)*0.5	44.94	28.14	73.08
公寓520	0.725*4.48+5.625*9.325	55.70	34.88	90.58

房屋建筑面积计算成果表[实测绘]

幢号：综合楼

幢总建筑面积：6978.57 m²(注：套内面积包含阳台面积，单位：m²)

房屋座落		邢台市巨鹿县风清路以北、西平街西侧世贸国际综合楼		
产权人或委托人		河北家墅房地产开发有限公司		
公寓601	$0.0161 \times 0.198 + 0.0186 \times 0.2964 + 0.02 \times 0.3454 + 0.0212 \times 0.3943 + 0.0237 \times 0.4917 + 0.025 \times 0.5401 + 2.5352 \times 6.436 + 4.25 \times 4.686 - 0.3234 \times 0.7799 - 0.0493 \times 0.0544 - 0.0492 \times 0.0712 - 0.0491 \times 0.0892 - 0.049 \times 0.1086 - 0.0488 \times 0.1291 - 0.0487 \times 0.151 - 0.0485 \times 0.1741 - 0.0484 \times 0.1984 - 0.0482 \times 0.224 - 0.0481 \times 0.2509 - 0.0478 \times 0.2789 - 0.0477 \times 0.3083 - 0.0475 \times 0.3388 - 0.0473 \times 0.3545 - 0.0472 \times 0.7575 - 0.0471 \times 0.4036 - 0.0469 \times 0.4205 - 0.0468 \times 0.8931 - 0.0466 \times 0.4732 - 0.0465 \times 0.3427 - 0.0464 \times 0.5098 - 0.0462 \times 1.0761 - 0.046 \times 0.5669 - 0.0458 \times 1.1931 - 0.0457 \times 2.0268 - 0.0456 \times 0.6268 - 0.0455 \times 0.6473 - 0.0454 \times 0.6681 - 0.0452 \times 0.6892 - 0.0451 \times 0.7106 - 0.0448 \times 0.7543 - 0.0447 \times 0.7766 - 0.0445 \times 0.7992 - 0.0443 \times 0.822 - 0.0442 \times 0.8452 - 0.0441 \times 0.8686 - 0.0439 \times 0.8923 - 0.0437 \times 0.9163 - 0.0436 \times 0.9405 - 0.0435 \times 0.9651 - 0.0433 \times 0.9899 - 0.0431 \times 1.015 - 0.0429 \times 1.0404 - 0.0428 \times 1.0661 - 0.0426 \times 1.092 - 0.0424 \times 1.1183 - 0.0423 \times 1.1448 - 0.0421 \times 1.1715 - 0.042 \times 1.1986 - 0.0418 \times 1.2259 - 0.0415 \times 1.2534 - 0.0414 \times 1.2813 - 0.0413 \times 1.3094 - 0.041 \times 1.3378 - 0.0408 \times 1.3664 - 0.0407 \times 1.3953 - 0.0405 \times 1.4245 - 0.0403 \times 1.4539 - 0.0401 \times 1.4836 - 0.0399 \times 1.5135 - 0.0397 \times 1.5437 - 0.0395 \times 1.5742 - 0.0393 \times 1.6049 - 0.0391 \times 1.6359 - 0.0389 \times 1.7165 - 0.0387 \times 1.6986 - 0.0385 \times 1.7303 - 0.0383 \times 1.7623 - 0.0381 \times 1.7945 - 0.0379 \times 1.8269 - 0.0377 \times 1.8596 - 0.0374 \times 1.8926 - 0.0372 \times 1.9258 - 0.0371 \times 1.9592 - 0.0368 \times 1.9929 - 0.0364 \times 2.0781 - 0.0359 \times 2.1299 - 0.0357 \times 2.1647 - 0.0355 \times 2.1998 - 0.0353 \times 2.2351 - 0.035 \times 2.2706 - 0.0348 \times 2.3064 - 0.0346 \times 2.3424 - 0.0343 \times 2.3786 - 0.0341 \times 2.415 - 0.0338 \times 2.4516 - 0.0336 \times 2.4885 - 0.0334 \times 2.5256 - 0.0331 \times 2.5628 - 0.0329 \times 2.6003 - 0.0327 \times 2.6381 - 0.0324 \times 2.676 - 0.0321 \times 2.7141 - 0.0319 \times 2.7525 - 0.0317 \times 2.791 - 0.0316 \times 0.0494 - 0.0315 \times 2.8298 - 0.0312 \times 2.8687 - 0.0309 \times 2.9079 - 0.0306 \times 2.9472 - 0.0304 \times 2.9868 - 0.0302 \times 3.0265 - 0.0299 \times 3.0665 - 0.0296 \times 3.1066 - 0.0293 \times 3.1469 - 0.0291 \times 3.1875 - 0.0289 \times 3.2282 - 0.0286 \times 3.2686 - 0.0283 \times 3.3091 - 0.0281 \times 3.3495 - 0.0278 \times 3.3898 - 0.0275 \times 3.4302 - 0.0272 \times 3.4706 - 0.027 \times 3.511 - 0.0269 \times 3.5514 - 0.0267 \times 3.5918 - 0.0265 \times 3.6322 - 0.0262 \times 3.6726 - 0.0259 \times 3.713 - 0.0256 \times 3.7534 - 0.0253 \times 3.7938 - 0.0251 \times 3.8342 - 0.0248 \times 3.8746 - 0.0246 \times 3.915 - 0.0244 \times 3.9554 - 0.0242 \times 3.9958 - 0.024 \times 4.0362 - 0.0236 \times 4.0766 - 0.0233 \times 4.117 - 0.0231 \times 4.1574 - 0.0228 \times 4.1978 - 0.0225 \times 4.2382 - 0.0222 \times 4.2786 - 0.0219 \times 4.319 - 0.0217 \times 4.3594 - 0.0214 \times 4.3998 - 0.021 \times 4.4402 - 0.0207 \times 4.4806 - 0.0205 \times 4.521$	24.42	15.29	39.71

房屋建筑面积计算成果表[实测绘]

幢号：综合楼

幢总建筑面积：6978.57 m²

(注：套内面积包含阳台面积，单位：m²)

房屋座落	邢台市巨鹿县风清路以北、西平街西侧世贸国际综合楼			
产权人或委托人	河北家墅房地产开发有限公司			
	5279-0.0202*4.5736-0.0199*4.6193-0.0196*4.6653-0.0193*4.7113-0.019*4.7574-0.0187*4.8037-0.0184*4.8501-0.018*4.9462-0.0178*4.9433-0.0175*4.7428-0.0174*0.0496-0.0171*5.0369-0.0169*5.0839-0.0166*5.1309-0.0163*5.1781-0.016*5.2254-0.0157*5.2728-0.0154*5.3203-0.015*5.3679-0.0149*0.7323-0.0147*5.4156-0.0144*5.4634-0.0141*5.5113-0.0139*5.5592-0.0135*5.6073-0.0132*5.6555-0.0129*5.7037-0.0125*5.752-0.0123*5.8004-0.012*5.8489-0.0116*5.8974-0.0113*5.9461-0.011*5.9948-0.0107*6.0435-0.0104*6.0924-0.0101*6.1413-0.0098*6.1903-0.0094*6.2393-0.0091*6.2884-0.0088*6.3376-0.0085*6.3868			
公寓602	0.3026*3.05+4.7137*6.10	29.68	18.58	48.26

房屋建筑面积计算成果表[实测绘]

幢号：综合楼

幢总建筑面积：6978.57 m²

(注：套内面积包含阳台面积，单位：m²)

房屋座落	邢台市巨鹿县风清路以北，西平街西侧世贸国际综合楼			
产权人或委托人	河北家墅房地产开发有限公司			
公寓603	0.0103*2.1487+0.0107*2.1973+0.011*2.2459+0.0113*2.2944+0.0116*2.3428+0.0119*2.3912+0.0122*2.4394+0.0126*2.4876+0.0129*2.5357+0.0131*2.5838+0.0134*2.6317+0.0138*2.6796+0.0141*2.7274+0.0143*2.775+0.0147*2.8226+0.015*2.8701+0.0153*2.9175+0.0156*2.9648+0.0159*3.012+0.0162*3.0591+0.0165*3.1061+0.0168*3.153+0.0171*3.1998+0.0174*3.2465+0.0177*3.293+0.018*3.3395+0.0182*3.3858+0.0186*3.432+0.0189*3.4781+0.0192*3.5241+0.0195*3.5699+0.0198*3.6157+0.0201*3.6613+0.0203*3.7067+0.0206*3.7521+0.021*3.7973+0.0212*3.8424+0.0215*3.8873+0.0218*3.9321+0.022*3.9767+0.0224*4.0213+0.0227*4.0656+0.0229*4.1099+0.0232*4.154+0.0235*4.1979+0.0238*4.2417+0.0241*4.2853+0.0243*4.3288+0.0246*4.3721+0.0248*4.4153+0.0252*4.4583+0.0255*4.5011+0.0257*4.5438+0.026*4.5863+0.0263*4.6286+0.0265*4.6708+0.0268*4.7128+0.0271*4.7546+0.0273*4.7963+0.0276*4.8378+0.0279*4.8791+0.0281*4.9202+0.0284*4.9612+0.0287*5.0019+0.0289*5.0425+0.0292*5.0829+0.0295*5.1231+0.0297*5.1632+0.0299*5.203+0.0302*5.2426+0.0305*5.2821+0.0307*5.3213+0.0309*5.3604+0.0312*5.3992+0.0315*5.4379+0.0317*5.4763+0.0319*5.5146+0.0322*5.5526+0.0325*5.5905+0.0327*5.6281+0.0329*5.6655+0.0331*5.7027+0.0334*5.7397+0.0336*5.7765+0.0338*5.8131+0.0341*5.8494+0.0343*5.8856+0.0346*5.9215+0.0348*5.9572+0.035*5.9926+0.0353*6.0279+0.0355*6.0629+0.0357*6.0977+0.0359*6.1322+0.0361*6.1666+0.0363*6.2007+0.0366*6.2345+0.0368*6.2682+0.0369*6.3015+0.0372*6.3347+0.0375*6.3676+0.0376*6.4003+0.0378*6.4327+0.0381*6.4649+0.0383*6.4969+0.0384*6.5286+0.0386*6.56+0.0389*6.5913+0.0391*6.6222+0.0392*6.6529+0.0394*6.6834+0.0397*6.7136+0.0398*6.7435+0.04*6.7732+0.0402*6.8027+0.0404*6.8319+0.0406*6.8608+0.0407*6.8894+0.041*6.9178+0.0412*6.946+0.0413*6.9739+0.0415*7.0015+0.0416*7.0288+0.0418*7.0559+0.042*7.0827+0.0422*7.1092+0.0424*7.1355+0.0425*7.1615+0.0427*7.1872+0.0428*7.2127+0.043*7.2378+0.0432*7.2627+0.0433*7.2874+0.0434*7.3117+0.0436*7.3358+0.0438*7.3596+0.0439*7.3831+0.0441*7.4063+0.0443*7.4292+0.0444*7.4519+0.0445*7.4743+0.0446*7.4963+0.0448*7.5181+0.045*7.5401+0.0452*7.5618+0.0454*7.5835+0.0456*7.6052+0.0458*7.6269+0.046*7.6486+0.0462*7.6703+0.0464*7.692+0.0466*7.7137+0.0468*7.7354+0.047*7.7571+0.0472*7.7788+0.0474*7.8005+0.0476*7.8222+0.0478*7.8439+0.048*7.8656+0.0482*7.8873+0.0484*7.909+0.0486*7.9307+0.0488*7.9524+0.049*7.9741+0.0492*7.9958+0.0494*8.0175+0.0496*8.0392+0.0498*8.0609+0.05*8.0826+0.0502*8.1266+0.0506*8.1706+0.051*8.2146+0.0514*8.2586+0.0518*8.3026+0.0522*8.3466+0.0526*8.3906+0.053*8.4346+0.0534*8.4786+0.0538*8.5226+0.0542*8.5666+0.0546*8.6106+0.055*8.6546+0.0554*8.6986+0.0558*8.7426+0.0562*8.7866+0.0566*8.8306+0.057*8.8746+0.0574*8.9186+0.0578*8.9626+0.0582*9.0066+0.0586*9.0506+0.059*9.0946+0.0594*9.1386+0.0598*9.1826+0.0602*9.2266+0.0606*9.2706+0.061*9.3146+0.0614*9.3586+0.0618*9.4026+0.0622*9.4466+0.0626*9.4906+0.063*9.5346+0.0634*9.5786+0.0638*9.6226+0.0642*9.6666+0.0646*9.7106+0.065*9.7546+0.0654*9.7986+0.0658*9.8426+0.0662*9.8866+0.0666*9.9306+0.067*9.9746+0.0674*10.0186+0.0678*10.0626+0.0682*10.1066+0.0686*10.1506+0.069*10.1946+0.0694*10.2386+0.0698*10.2826+0.0702*10.3266+0.0706*10.3706+0.071*10.4146+0.0714*10.4586+0.0718*10.5026+0.0722*10.5466+0.0726*10.5906+0.073*10.6346+0.0734*10.6786+0.0738*10.7226+0.0742*10.7666+0.0746*10.8106+0.075*10.8546+0.0754*10.8986+0.0758*10.9426+0.0762*10.9866+0.0766*11.0306+0.077*11.0746+0.0774*11.1186+0.0778*11.1626+0.0782*11.2066+0.0786*11.2506+0.079*11.2946+0.0794*11.3386+0.0798*11.3826+0.0802*11.4266+0.0806*11.4706+0.081*11.5146+0.0814*11.5586+0.0818*11.6026+0.0822*11.6466+0.0826*11.6906+0.083*11.7346+0.0834*11.7786+0.0838*11.8226+0.0842*11.8666+0.0846*11.9106+0.085*11.9546+0.0854*11.9986+0.0858*12.0426+0.0862*12.0866+0.0866*12.1306+0.087*12.1746+0.0874*12.2186+0.0878*12.2626+0.0882*12.3066+0.0886*12.3506+0.089*12.3946+0.0894*12.4386+0.0898*12.4826+0.0902*12.5266+0.0906*12.5706+0.091*12.6146+0.0914*12.6586+0.0918*12.7026+0.0922*12.7466+0.0926*12.7906+0.093*12.8346+0.0934*12.8786+0.0938*12.9226+0.0942*12.9666+0.0946*13.0106+0.095*13.0546+0.0954*13.0986+0.0958*13.1426+0.0962*13.1866+0.0966*13.2306+0.097*13.2746+0.0974*13.3186+0.0978*13.3626+0.0982*13.4066+0.0986*13.4506+0.099*13.4946+0.0994*13.5386+0.0998*13.5826+0.1002*13.6266+0.1006*13.6706+0.101*13.7146+0.1014*13.7586+0.1018*13.8026+0.1022*13.8466+0.1026*13.8906+0.103*13.9346+0.1034*13.9786+0.1038*14.0226+0.1042*14.0666+0.1046*14.1106+0.105*14.1546+0.1054*14.1986+0.1058*14.2426+0.1062*14.2866+0.1066*14.3306+0.107*14.3746+0.1074*14.4186+0.1078*14.4626+0.1082*14.5066+0.1086*14.5506+0.109*14.5946+0.1094*14.6386+0.1098*14.6826+0.1102*14.7266+0.1106*14.7706+0.111*14.8146+0.1114*14.8586+0.1118*14.9026+0.1122*14.9466+0.1126*14.9906+0.113*15.0346+0.1134*15.0786+0.1138*15.1226+0.1142*15.1666+0.1146*15.2106+0.115*15.2546+0.1154*15.2986+0.1158*15.3426+0.1162*15.3866+0.1166*15.4306+0.117*15.4746+0.1174*15.5186+0.1178*15.5626+0.1182*15.6066+0.1186*15.6506+0.119*15.6946+0.1194*15.7386+0.1198*15.7826+0.1202*15.8266+0.1206*15.8706+0.121*15.9146+0.1214*15.9586+0.1218*16.0026+0.1222*16.0466+0.1226*16.0906+0.123*16.1346+0.1234*16.1786+0.1238*16.2226+0.1242*16.2666+0.1246*16.3106+0.125*16.3546+0.1254*16.3986+0.1258*16.4426+0.1262*16.4866+0.1266*16.5306+0.127*16.5746+0.1274*16.6186+0.1278*16.6626+0.1282*16.7066+0.1286*16.7506+0.129*16.7946+0.1294*16.8386+0.1298*16.8826+0.1302*16.9266+0.1306*16.9706+0.131*17.0146+0.1314*17.0586+0.1318*17.1026+0.1322*17.1466+0.1326*17.1906+0.133*17.2346+0.1334*17.2786+0.1338*17.3226+0.1342*17.3666+0.1346*17.4106+0.135*17.4546+0.1354*17.4986+0.1358*17.5426+0.1362*17.5866+0.1366*17.6306+0.137*17.6746+0.1374*17.7186+0.1378*17.7626+0.1382*17.8066+0.1386*17.8506+0.139*17.8946+0.1394*17.9386+0.1398*17.9826+0.1402*18.0266+0.1406*18.0706+0.141*18.1146+0.1414*18.1586+0.1418*18.2026+0.1422*18.2466+0.1426*18.2906+0.143*18.3346+0.1434*18.3786+0.1438*18.4226+0.1442*18.4666+0.1446*18.5106+0.145*18.5546+0.1454*18.5986+0.1458*18.6426+0.1462*18.6866+0.1466*18.7306+0.147*18.7746+0.1474*18.8186+0.1478*18.8626+0.1482*18.9066+0.1486*18.9506+0.149*18.9946+0.1494*19.0386+0.1498*19.0826+0.1502*19.1266+0.1506*19.1706+0.151*19.2146+0.1514*19.2586+0.1518*19.3026+0.1522*19.3466+0.1526*19.3906+0.153*19.4346+0.1534*19.4786+0.1538*19.5226+0.1542*19.5666+0.1546*19.6106+0.155*19.6546+0.1554*19.6986+0.1558*19.7426+0.1562*19.7866+0.1566*19.8306+0.157*19.8746+0.1574*19.9186+0.1578*19.9626+0.1582*20.0066+0.1586*20.0506+0.159*20.0946+0.1594*20.1386+0.1598*20.1826+0.1602*20.2266+0.1606*20.2706+0.161*20.3146+0.1614*20.3586+0.1618*20.4026+0.1622*20.4466+0.1626*20.4906+0.163*20.5346+0.1634*20.5786+0.1638*20.6226+0.1642*20.6666+0.1646*20.7106+0.165*20.7546+0.1654*20.7986+0.1658*20.8426+0.1662*20.8866+0.1666*20.9306+0.167*20.9746+0.1674*21.0186+0.1678*21.0626+0.1682*21.1066+0.1686*21.1506+0.169*21.1946+0.1694*21.2386+0.1698*21.2826+0.1702*21.3266+0.1706*21.3706+0.171*21.4146+0.1714*21.4586+0.1718*21.5026+0.1722*21.5466+0.1726*21.5906+0.173*21.6346+0.1734*21.6786+0.1738*21.7226+0.1742*21.7666+0.1746*21.8106+0.175*21.8546+0.1754*21.8986+0.1758*21.9426+0.1762*21.9866+0.1766*22.0306+0.177*22.0746+0.1774*22.1186+0.1778*22.1626+0.1782*22.2066+0.1786*22.2506+0.179*22.2946+0.1794*22.3386+0.1798*22.3826+0.1802*22.4266+0.1806*22.4706+0.181*22.5146+0.1814*22.5586+0.1818*22.6026+0.1822*22.6466+0.1826*22.6906+0.183*22.7346+0.1834*22.7786+0.1838*22.8226+0.1842*22.8666+0.1846*22.9106+0.185*22.9546+0.1854*23.0026+0.1858*23.0466+0.1862*23.0906+0.1866*23.1346+0.187*23.1786+0.1874*23.2226+0.1878*23.2666+0.1882*23.3106+0.1886*23.3546+0.189*23.3986+0.1894*23.4426+0.1898*23.4866+0.1902*23.5306+0.1906*23.5746+0.191*23.6186+0.1914*23.6626+0.1918*23.7066+0.1922*23.7506+0.1926*23.7946+0.193*23.8386+0.1934*23.8826+0.1938*23.9266+0.1942*23.9706+0.1946*24.0146+0.195*24.0586+0.1954*24.1026+0.1958*24.1466+0.1962*24.1906+0.1966*24.2346+0.197*24.2786+0.1974*24.3226+0.1978*24.3666+0.1982*24.4106+0.1986*24.4546+0.199*24.4986+0.1994*24.5426+0.1998*24.5866+0.2002*24.6306+0.2006*24.6746+0.201*24.7186+0.2014*24.7626+0.2018*24.8066+0.2022*24.8506+0.2026*24.8946+0.203*24.9386+0.2034*24.9826+0.2038*25.0266+0.2042*25.0706+0.2046*25.1146+0.205*25.1586+0.2054*25.2026+0.2058*25.2466+0.2062*25.2906+0.2066*25.3346+0.207*25.3786+0.2074*25.4226+0.2078*25.4666+0.2082*25.5106+0.2086*25.5546+0.209*25.5986+0.2094*25.6426+0.2098*25.6866+0.2102*25.7306+0.2106*25.7746+0.211*25.8186+0.2114*25.8626+0.2118*25.9066+0.2122*25.9506+0.2126*25.9946+0.213*26.0386+0.2134*26.0826+0.2138*26.1266+0.2142*26.1706+0.2146*26.2146+0.215*26.2586+0.2154*26.3026+0.2158*26.3466+0.2162*26.3906+0.2166*26.4346+0.217*26.4786+0.2174*26.5226+0.2178*26.5666+0.2182*26.6106+0.2186*26.6546+0.219*26.6986+0.2194*26.7426+0.2198*26.7866+0.2202*26.8306+0.2206*26.8746+0.221*26.9186+0.2214*26.9626+0.2218*27.0066+0.2222*27.0506+0.2226*27.0946+0.223*27.1386+0.2234*27.1826+0.2238*27.2266+0.2242*27.2706+0.2246*27.3146+0.225*27.3586+0.2254*27.4026+0.2258*27.4466+0.2262*27.4906+0.2266*27.5346+0.227*27.5786+0.2274*27.6226+0.2278*27.6666+0.2282*27.7106+0.2286*27.7546+0.229*27.7986+0.2294*27.8426+0.2298*27.8866+0.2302*27.9306+0.2306*27.9746+0.231*28.0186+0.2314*28.0626+0.2318*28.1066+0.2322*28.1506+0.2326*28.1946+0.233*28.2386+0.2334*28.2826+0.2338*28.3266+0.2342*28.3706+0.2346*28.4146+0.235*28.4586+0.2354*28.5026+0.2358*28.5466+0.2362*28.5906+0.2366*28.6346+0.237*28.6786+0.2374*28.7226+0.2378*28.7666+0.2382*28.8106+0.2386*28.8546+0.239*28.8986+0.2394*28.9426+0.2398*28.9866+0.2402*29.0306+0.2406*29.0746+0.241*29.1186+0.2414*29.1626+0.2418*29.2066+0.2422*29.2506+0.2426*29.2946+0.243*29.3386+0.2434*29.3826+0.2438*29.4266+0.2442*29.4706+0.2446*29.5146+0.245*29.5586+0.2454*29.6026+0.2458*29.6466+0.2462*29.6906+0.2466*29.7346+0.247*29.7786+0.2474*29.8226+0.2478*29.8666+0.2482*29.9106+0.2486*29.9546+0.249*30.0026+0.2494*30.0466+0.2498*30.0906+0.2502*30.1346+0.2506*30.1786+0.251*30.2226+0.2514*30.2666+0.2518*30.3106+0.2522*30.3546+0.2526*30.3986+0.253*30.4426+0.2534*30.4866+0.2538*30.5306+0.2542*30.5746+0.2546*30.6186+0.255*30.6626+0.2554*30.7066+0.2558*30.7506+0.2562*30.7946+0.2566*30.8386+0.257*30.8826+0.2574*30.9266+0.2578*30.9706+0.2582*31.0146+0.2586*31.0586+0.259*31.1026+0.2594*31.1466+0.2598*31.1906+0.2602*31.2346+0.2606*31.2786+0.261*31.3226+0.2614*31.3666+0.2618*31.4106+0.2622*31.4546+0.2626*31.4986+0.263*31.5426+0.2634*31.5866+0.2638*31.6306+0.2642*31.6746+0.2646*31.7186+0.265*31.7626+0.2654*31.8066+0.2658*31.8506+0.2662*31.8946+0.2666*31.9386+0.267*31.9826+0.2674*32.0266+0.2678*32.0706+0.2682*32.1146+0.2686*32.1586+0.269*32.2026+0.2694*32.2466+0.2698*32.2906+0.2702*32.3346+0.2706*32.3786+0.271*32.4226+0.2714*32.4666+0.2718*32.5106+0.2722*32.5546+0.2726*32.5986+0.273*32.6426+0.2734*32.6866+0.2738*32.7306+0.2742*32.7746+0.2746*32.8186+0.275*32.8626+0.2754*32.9066+0.2758*32.9506+0.2762*32.9946+0.2766*33.0386+0.277*33.0826+0.2774*33.1266+0.2778*33.1706+0.2782*33.2146+0.2786*33.2586+0.279*33.3026+0.2794*33.3466+0.2798*33.3906+0.2802*33.4346+0.2806*33.4786+0.281*33.5226+0.2814*33.5666+0.2818*33.6106+0.2822*33.6546+0.2826*33.6986+0.283*33.7426+0.2834*33.7866+0.2838*33.8306+0.2842*33.8746+0.2846*33.9186+0.285*33.9626+0.2854*34.0066+0.2858*34.0506+0.2862*34.0946+0.2866*34.1386+0.287*34.1826+0.2874*34.2266+0.2878*34.2706+0.2882*34.3146+0.2886*34.3586+0.289*34.4026+0.2894*34.4466+0.2898*34.4906+0.2902*34.5346+0.2906*34.5786+0.291*34.6226+0.2914*34.6666+0.2918*34.7106+0.2922*34.7546+0.2926*34.7986+0.293*34.8426+0.2934*34.8866+0.2938*34.9306+0.2942*34.9746+0.2946*35.0186+0.295*35.0626+0.2954*35.1066+0.2958*35.1506+0.2962*35.1946+0.2966*35.2386+0.297*35.2826+0.2974*35.3266+0.2978*35.3706+0.2982*35.4146+0.2986*35.4586+0.299*35.5026+0.2994*35.5466+0.2998*35.5906+0.3002*35.6346+0.3006*35.6786+0.301*35.7226+0.3014*35.7666+0.3018*35.8106+0.3022*35.8546+0.3026*35.8986+0.303*35.9426+0.3034*35.9866+0.3038*36.0306+0.3042*36.0746+0.3046*36.1186+0.305*36.1626+0.3054*36.2066+0.3058*36.2506+0.3062*36.2946+0.3066*36.3386+0.307*36.3826+0.3074*36.4266+0.3078*36.4706+0.3082*36.5146+0.3086*36.5586+0.309*36.6026+0.3094*36.6466+0.3098*36.6906+0.3102*36.7346+0.3106*36.7786+0.311*36.8226+0.3114*36.8666+0.3118*36.9106+0.3122*36.9546+0.3126*37.0026+0.313*37			

房屋建筑面积计算成果表[实测绘]

幢号：综合楼

幢总建筑面积：6978.57 m²

(注：套内面积包含阳台面积，单位：m²)

房屋座落	邢台市巨鹿县风清路以北，西平街西侧世贸国际综合楼			
产权人或委托人	河北家墅房地产开发有限公司			
	456*7.6429+0.0438*15.3448+0.0459*7.7013+0.0461*7.7202+0.0463*7.7388+0.0464*15.5322+0.0465*7.7928+0.0467*7.8102+0.0468*7.8273+0.0469*7.8441+0.047*7.8606+0.0471*7.8768+0.0472*7.8927+0.0473*7.9083+0.0474*7.9236+0.0475*7.9386+0.0476*15.921+0.0477*7.9817+0.0479*7.9955+0.048*16.0311+0.0481*8.035+0.0482*8.0475+0.0483*8.0597+0.0484*16.1548+0.0485*8.0945+0.0486*16.2217+0.0487*8.1266+0.0488*24.4387+0.0489*8.1649+0.049*8.1737+0.0491*16.3804+0.0492*16.396+0.0493*32.8918+0.0494*8.2496+0.0495*24.7376+0.0496*8.2593+0.3384*2.10-1.80*2.15			
公寓604	1.35*1.45+3.00*5.125	17.33	10.85	28.18
公寓605	1.35*4.675+3.775*6.125	29.43	18.43	47.86
公寓606	0.125*6.00+6.10*6.125+(1.50*3.35)*0.5	40.63	25.44	66.07
公寓607	5.625*7.125+(2.40*2.75)*0.5	43.38	27.16	70.54

房屋建筑面积计算成果表[实测绘]

幢号：综合楼

幢总建筑面积：6978.57 m²

(注：套内面积包含阳台面积，单位：m²)

房屋座落	邢台市巨鹿县风清路以北、西平街西侧世贸国际综合楼			
产权人或委托人	河北家墅房地产开发有限公司			
公寓701	0.0161*0.198+0.0186*0.2964+0.02*0.3454+0.0212*0.3943+0.0237*0.4917+0.025*0.5401+2.5352*6.436+4.25*4.686-0.3234*0.7799-0.0493*0.0544-0.0492*0.0712-0.0491*0.0892-0.049*0.1086-0.0488*0.1291-0.0487*0.151-0.0485*0.1741-0.0484*0.1984-0.0482*0.224-0.0481*0.2509-0.0478*0.2789-0.0477*0.3083-0.0475*0.3388-0.0473*0.3545-0.0472*0.7575-0.0471*0.4036-0.0469*0.4205-0.0468*0.8931-0.0466*0.4732-0.0465*0.3427-0.0464*0.5098-0.0462*1.0761-0.046*0.5669-0.0458*1.1931-0.0457*2.0268-0.0456*0.6268-0.0455*0.6473-0.0454*0.6681-0.0452*0.6892-0.0451*0.7106-0.0448*0.7543-0.0447*0.7766-0.0445*0.7992-0.0443*0.822-0.0442*0.8452-0.0441*0.8686-0.0439*0.8923-0.0437*0.9163-0.0436*0.9405-0.0435*0.9651-0.0433*0.9899-0.0431*1.015-0.0429*1.0404-0.0428*1.0661-0.0426*1.092-0.0424*1.1183-0.0423*1.1448-0.0421*1.1715-0.042*1.1986-0.0418*1.2259-0.0415*1.2534-0.0414*1.2813-0.0413*1.3094-0.041*1.3378-0.0408*1.3664-0.0407*1.3953-0.0405*1.4245-0.0403*1.4539-0.0401*1.4836-0.0399*1.5135-0.0397*1.5437-0.0395*1.5742-0.0393*1.6049-0.0391*1.6359-0.0389*1.7165-0.0387*1.6986-0.0385*1.7303-0.0383*1.7623-0.0381*1.7945-0.0379*1.8269-0.0377*1.8596-0.0374*1.8926-0.0372*1.9258-0.0371*1.9592-0.0368*1.9929-0.0364*2.0781-0.0359*2.1299-0.0357*2.1647-0.0355*2.1998-0.0353*2.2351-0.035*2.2706-0.0348*2.3064-0.0346*2.3424-0.0343*2.3786-0.0341*2.415-0.0338*2.4516-0.0336*2.4885-0.0334*2.5256-0.0331*2.5628-0.0329*2.6003-0.0327*2.6381-0.0324*2.676-0.0321*2.7141-0.0319*2.7525-0.0317*2.791-0.0316*0.0494-0.0315*2.8298-0.0312*2.8687-0.0309*2.9079-0.0306*2.9472-0.0304*2.9868-0.0302*3.0265-0.0299*3.0665-0.0296*3.1066-0.0293*3.1469-0.0291*3.1875-0.0289*3.2282-0.0286*2.5846-0.0283*3.3101-0.0281*3.3514-0.0278*3.3928-0.0275*2.7978-0.0272*3.4762-0.027*2.0953-0.0269*3.5182-0.0267*3.5604-0.0265*3.6027-0.0262*3.0568-0.0259*3.6878-0.0256*3.7306-0.0253*3.7736-0.0251*3.8168-0.0248*3.8601-0.0246*0.0495-0.0244*3.9036-0.0242*3.9472-0.024*3.991-0.0236*4.0349-0.0233*4.079-0.0231*4.1233-0.0228*4.1676-0.0225*3.7691-0.0222*4.2569-0.0219*4.3017-0.0217*4.3467-0.0214*4.3918-0.021*4.437-0.0207*4.4824-0.0205*4.	24.42	15.29	39.71

房屋建筑面积计算成果表[实测绘]

幢号：综合楼

幢总建筑面积：6978.57 m²

(注：套内面积包含阳台面积，单位：m²)

房屋座落	邢台市巨鹿县风清路以北、西平街西侧世贸国际综合楼			
产权人或委托人	河北家墅房地产开发有限公司			
	5279-0.0202*4.5736-0.0199*4.6193-0.0196*4.6653-0.0193*4.7113-0.019*4.7574-0.0187*4.8037-0.0184*4.8501-0.018*4.9462-0.0178*4.9433-0.0175*4.7428-0.0174*0.0496-0.0171*5.0369-0.0169*5.0839-0.0166*5.1309-0.0163*5.1781-0.016*5.2254-0.0157*5.2728-0.0154*5.3203-0.015*5.3679-0.0149*0.7323-0.0147*5.4156-0.0144*5.4634-0.0141*5.5113-0.0139*5.5592-0.0135*5.6073-0.0132*5.6555-0.0129*5.7037-0.0125*5.752-0.0123*5.8004-0.012*5.8489-0.0116*5.8974-0.0113*5.9461-0.011*5.9948-0.0107*6.0435-0.0104*6.0924-0.0101*6.1413-0.0098*6.1903-0.0094*6.2393-0.0091*6.2884-0.0088*6.3376-0.0085*6.3868			
公寓702	0.3026*3.05+4.7137*6.10	29.68	18.58	48.26

房屋建筑面积计算成果表[实测绘]

幢号：综合楼

幢总建筑面积：6978.57 m²(注：套内面积包含阳台面积，单位：m²)

房屋座落	邢台市巨鹿县风清路以北、西平街西侧世贸国际综合楼			
产权人或委托人	河北家墅房地产开发有限公司			
公寓703	0.0103*2.1487+0.0107*2.1973+0.011*2.2459+0.0113*2.2944+0.0116*2.3428+0.0119*2.3912+0.0122*2.4394+0.0126*2.4876+0.0129*2.5357+0.0131*2.5838+0.0134*2.6317+0.0138*2.6796+0.0141*2.7274+0.0143*2.775+0.0147*2.8226+0.015*2.8701+0.0153*2.9175+0.0156*2.9648+0.0159*3.012+0.0162*3.0591+0.0165*3.1061+0.0168*3.153+0.0171*3.1998+0.0174*3.2465+0.0177*3.293+0.018*3.3395+0.0182*3.3858+0.0186*3.432+0.0189*3.4781+0.0192*3.5241+0.0195*3.5699+0.0198*3.6157+0.0201*3.6613+0.0203*3.7067+0.0206*3.7521+0.021*3.7973+0.0212*3.8424+0.0215*3.8873+0.0218*3.9321+0.022*3.9767+0.0224*4.0213+0.0227*4.0656+0.0229*4.1099+0.0232*4.154+0.0235*4.1979+0.0238*4.2417+0.0241*4.2853+0.0243*4.3288+0.0246*4.3721+0.0248*4.4153+0.0252*4.4583+0.0255*4.5011+0.0257*4.5438+0.026*4.5863+0.0263*4.6286+0.0265*4.6708+0.0268*4.7128+0.0271*4.7546+0.0273*4.7963+0.0276*4.8378+0.0279*4.8791+0.0281*4.9202+0.0284*4.9612+0.0287*5.0019+0.0289*5.0425+0.0292*5.0829+0.0295*5.1231+0.0297*5.1632+0.0299*5.203+0.0302*5.2426+0.0305*5.2821+0.0307*5.3213+0.0309*5.3604+0.0312*5.3992+0.0315*5.4379+0.0317*5.4763+0.0319*5.5146+0.0322*5.5526+0.0325*5.5905+0.0327*5.6281+0.0329*5.6655+0.0331*5.7027+0.0334*5.7397+0.0336*5.7765+0.0338*5.8131+0.0341*5.8494+0.0343*5.8856+0.0346*5.9215+0.0348*5.9572+0.035*5.9926+0.0353*6.0279+0.0355*6.0629+0.0357*6.0977+0.0359*6.1322+0.0361*6.1666+0.0363*6.2007+0.0366*6.2345+0.0368*6.2682+0.0369*6.3015+0.0372*6.3347+0.0375*6.3676+0.0376*6.4003+0.0378*6.4327+0.0381*6.4649+0.0383*6.4969+0.0384*6.5286+0.0386*6.56+0.0389*6.5913+0.0391*6.6222+0.0392*6.6529+0.0394*6.6834+0.0397*6.7136+0.0398*6.7435+0.04*6.7732+0.0402*6.8027+0.0404*6.8319+0.0406*6.8608+0.0407*6.8894+0.041*6.9178+0.0412*6.946+0.0413*6.9739+0.0415*7.0015+0.0416*7.0288+0.0418*7.0559+0.042*7.0827+0.0422*7.1092+0.0424*7.1355+0.0425*7.1615+0.0427*7.1872+0.0428*7.2127+0.043*7.2378+0.0432*7.2627+0.0433*7.2874+0.0434*7.3117+0.0436*7.3358+0.0438*7.3596+0.0439*7.3831+0.0441*7.4063+0.0443*7.4292+0.0444*7.4519+0.0445*7.4743+0.0446*7.4963+0.0448*7.5181+0.045*7.5401+0.0452*7.5618+0.0454*7.5835+0.0456*7.6052+0.0458*7.6269+0.046*7.6486+0.0462*7.6703+0.0464*7.692+0.0466*7.7137+0.0468*7.7354+0.047*7.7571+0.0472*7.7788+0.0474*7.8005+0.0476*7.8222+0.0478*7.8439+0.048*7.8656+0.0482*7.8873+0.0484*7.909+0.0486*7.9307+0.0488*7.9524+0.049*7.9741+0.0492*7.9958+0.0494*8.0175+0.0496*8.0392+0.0498*8.0609+0.05*8.0826+0.0502*8.1266+0.0506*8.1706+0.051*8.2146+0.0514*8.2586+0.0518*8.3026+0.0522*8.3466+0.0526*8.3906+0.053*8.4346+0.0534*8.4786+0.0538*8.5226+0.0542*8.5666+0.0546*8.6106+0.055*8.6546+0.0554*8.6986+0.0558*8.7426+0.0562*8.7866+0.0566*8.8306+0.057*8.8746+0.0574*8.9186+0.0578*8.9626+0.0582*9.0066+0.0586*9.0506+0.059*9.0946+0.0594*9.1386+0.0598*9.1826+0.0602*9.2266+0.0606*9.2706+0.061*9.3146+0.0614*9.3586+0.0618*9.4026+0.0622*9.4466+0.0626*9.4906+0.063*9.5346+0.0634*9.5786+0.0638*9.6226+0.0642*9.6666+0.0646*9.7106+0.065*9.7546+0.0654*9.7986+0.0658*9.8426+0.0662*9.8866+0.0666*9.9306+0.067*9.9746+0.0674*10.0186+0.0678*10.0626+0.0682*10.1066+0.0686*10.1506+0.069*10.1946+0.0694*10.2386+0.0698*10.2826+0.0702*10.3266+0.0706*10.3706+0.071*10.4146+0.0714*10.4586+0.0718*10.5026+0.0722*10.5466+0.0726*10.5906+0.073*10.6346+0.0734*10.6786+0.0738*10.7226+0.0742*10.7666+0.0746*10.8106+0.075*10.8546+0.0754*10.8986+0.0758*10.9426+0.0762*10.9866+0.0766*11.0306+0.077*11.0746+0.0774*11.1186+0.0778*11.1626+0.0782*11.2066+0.0786*11.2506+0.079*11.2946+0.0794*11.3386+0.0798*11.3826+0.0802*11.4266+0.0806*11.4706+0.081*11.5146+0.0814*11.5586+0.0818*11.6026+0.0822*11.6466+0.0826*11.6906+0.083*11.7346+0.0834*11.7786+0.0838*11.8226+0.0842*11.8666+0.0846*11.9106+0.085*11.9546+0.0854*11.9986+0.0858*12.0426+0.0862*12.0866+0.0866*12.1306+0.087*12.1746+0.0874*12.2186+0.0878*12.2626+0.0882*12.3066+0.0886*12.3506+0.089*12.3946+0.0894*12.4386+0.0898*12.4826+0.0902*12.5266+0.0906*12.5706+0.091*12.6146+0.0914*12.6586+0.0918*12.7026+0.0922*12.7466+0.0926*12.7906+0.093*12.8346+0.0934*12.8786+0.0938*12.9226+0.0942*12.9666+0.0946*13.0106+0.095*13.0546+0.0954*13.0986+0.0958*13.1426+0.0962*13.1866+0.0966*13.2306+0.097*13.2746+0.0974*13.3186+0.0978*13.3626+0.0982*13.4066+0.0986*13.4506+0.099*13.4946+0.0994*13.5386+0.0998*13.5826+0.1002*13.6266+0.1006*13.6706+0.101*13.7146+0.1014*13.7586+0.1018*13.8026+0.1022*13.8466+0.1026*13.8906+0.103*13.9346+0.1034*13.9786+0.1038*14.0226+0.1042*14.0666+0.1046*14.1106+0.105*14.1546+0.1054*14.1986+0.1058*14.2426+0.1062*14.2866+0.1066*14.3306+0.107*14.3746+0.1074*14.4186+0.1078*14.4626+0.1082*14.5066+0.1086*14.5506+0.109*14.5946+0.1094*14.6386+0.1098*14.6826+0.1102*14.7266+0.1106*14.7706+0.111*14.8146+0.1114*14.8586+0.1118*14.9026+0.1122*14.9466+0.1126*14.9906+0.113*15.0346+0.1134*15.0786+0.1138*15.1226+0.1142*15.1666+0.1146*15.2106+0.115*15.2546+0.1154*15.2986+0.1158*15.3426+0.1162*15.3866+0.1166*15.4306+0.117*15.4746+0.1174*15.5186+0.1178*15.5626+0.1182*15.6066+0.1186*15.6506+0.119*15.6946+0.1194*15.7386+0.1198*15.7826+0.1202*15.8266+0.1206*15.8706+0.121*15.9146+0.1214*15.9586+0.1218*16.0026+0.1222*16.0466+0.1226*16.0906+0.123*16.1346+0.1234*16.1786+0.1238*16.2226+0.1242*16.2666+0.1246*16.3106+0.125*16.3546+0.1254*16.3986+0.1258*16.4426+0.1262*16.4866+0.1266*16.5306+0.127*16.5746+0.1274*16.6186+0.1278*16.6626+0.1282*16.7066+0.1286*16.7506+0.129*16.7946+0.1294*16.8386+0.1298*16.8826+0.1302*16.9266+0.1306*16.9706+0.131*17.0146+0.1314*17.0586+0.1318*17.1026+0.1322*17.1466+0.1326*17.1906+0.133*17.2346+0.1334*17.2786+0.1338*17.3226+0.1342*17.3666+0.1346*17.4106+0.135*17.4546+0.1354*17.4986+0.1358*17.5426+0.1362*17.5866+0.1366*17.6306+0.137*17.6746+0.1374*17.7186+0.1378*17.7626+0.1382*17.8066+0.1386*17.8506+0.139*17.8946+0.1394*17.9386+0.1398*17.9826+0.1402*18.0266+0.1406*18.0706+0.141*18.1146+0.1414*18.1586+0.1418*18.2026+0.1422*18.2466+0.1426*18.2906+0.143*18.3346+0.1434*18.3786+0.1438*18.4226+0.1442*18.4666+0.1446*18.5106+0.145*18.5546+0.1454*18.5986+0.1458*18.6426+0.1462*18.6866+0.1466*18.7306+0.147*18.7746+0.1474*18.8186+0.1478*18.8626+0.1482*18.9066+0.1486*18.9506+0.149*18.9946+0.1494*19.0386+0.1498*19.0826+0.1502*19.1266+0.1506*19.1706+0.151*19.2146+0.1514*19.2586+0.1518*19.3026+0.1522*19.3466+0.1526*19.3906+0.153*19.4346+0.1534*19.4786+0.1538*19.5226+0.1542*19.5666+0.1546*19.6106+0.155*19.6546+0.1554*19.6986+0.1558*19.7426+0.1562*19.7866+0.1566*19.8306+0.157*19.8746+0.1574*19.9186+0.1578*19.9626+0.1582*20.0066+0.1586*20.0506+0.159*20.0946+0.1594*20.1386+0.1598*20.1826+0.1602*20.2266+0.1606*20.2706+0.161*20.3146+0.1614*20.3586+0.1618*20.4026+0.1622*20.4466+0.1626*20.4906+0.163*20.5346+0.1634*20.5786+0.1638*20.6226+0.1642*20.6666+0.1646*20.7106+0.165*20.7546+0.1654*20.7986+0.1658*20.8426+0.1662*20.8866+0.1666*20.9306+0.167*20.9746+0.1674*21.0186+0.1678*21.0626+0.1682*21.1066+0.1686*21.1506+0.169*21.1946+0.1694*21.2386+0.1698*21.2826+0.1702*21.3266+0.1706*21.3706+0.171*21.4146+0.1714*21.4586+0.1718*21.5026+0.1722*21.5466+0.1726*21.5906+0.173*21.6346+0.1734*21.6786+0.1738*21.7226+0.1742*21.7666+0.1746*21.8106+0.175*21.8546+0.1754*21.8986+0.1758*21.9426+0.1762*21.9866+0.1766*22.0306+0.177*22.0746+0.1774*22.1186+0.1778*22.1626+0.1782*22.2066+0.1786*22.2506+0.179*22.2946+0.1794*22.3386+0.1798*22.3826+0.1802*22.4266+0.1806*22.4706+0.181*22.5146+0.1814*22.5586+0.1818*22.6026+0.1822*22.6466+0.1826*22.6906+0.183*22.7346+0.1834*22.7786+0.1838*22.8226+0.1842*22.8666+0.1846*22.9106+0.185*22.9546+0.1854*23.0026+0.1858*23.0466+0.1862*23.0906+0.1866*23.1346+0.187*23.1786+0.1874*23.2226+0.1878*23.2666+0.1882*23.3106+0.1886*23.3546+0.189*23.3986+0.1894*23.4426+0.1898*23.4866+0.1902*23.5306+0.1906*23.5746+0.191*23.6186+0.1914*23.6626+0.1918*23.7066+0.1922*23.7506+0.1926*23.7946+0.193*23.8386+0.1934*23.8826+0.1938*23.9266+0.1942*23.9706+0.1946*24.0146+0.195*24.0586+0.1954*24.1026+0.1958*24.1466+0.1962*24.1906+0.1966*24.2346+0.197*24.2786+0.1974*24.3226+0.1978*24.3666+0.1982*24.4106+0.1986*24.4546+0.199*24.4986+0.1994*24.5426+0.1998*24.5866+0.2002*24.6306+0.2006*24.6746+0.201*24.7186+0.2014*24.7626+0.2018*24.8066+0.2022*24.8506+0.2026*24.8946+0.203*24.9386+0.2034*24.9826+0.2038*25.0266+0.2042*25.0706+0.2046*25.1146+0.205*25.1586+0.2054*25.2026+0.2058*25.2466+0.2062*25.2906+0.2066*25.3346+0.207*25.3786+0.2074*25.4226+0.2078*25.4666+0.2082*25.5106+0.2086*25.5546+0.209*25.5986+0.2094*25.6426+0.2098*25.6866+0.2102*25.7306+0.2106*25.7746+0.211*25.8186+0.2114*25.8626+0.2118*25.9066+0.2122*25.9506+0.2126*25.9946+0.213*26.0386+0.2134*26.0826+0.2138*26.1266+0.2142*26.1706+0.2146*26.2146+0.215*26.2586+0.2154*26.3026+0.2158*26.3466+0.2162*26.3906+0.2166*26.4346+0.217*26.4786+0.2174*26.5226+0.2178*26.5666+0.2182*26.6106+0.2186*26.6546+0.219*26.6986+0.2194*26.7426+0.2198*26.7866+0.2202*26.8306+0.2206*26.8746+0.221*26.9186+0.2214*26.9626+0.2218*27.0066+0.2222*27.0506+0.2226*27.0946+0.223*27.1386+0.2234*27.1826+0.2238*27.2266+0.2242*27.2706+0.2246*27.3146+0.225*27.3586+0.2254*27.4026+0.2258*27.4466+0.2262*27.4906+0.2266*27.5346+0.227*27.5786+0.2274*27.6226+0.2278*27.6666+0.2282*27.7106+0.2286*27.7546+0.229*27.7986+0.2294*27.8426+0.2298*27.8866+0.2302*27.9306+0.2306*27.9746+0.231*28.0186+0.2314*28.0626+0.2318*28.1066+0.2322*28.1506+0.2326*28.1946+0.233*28.2386+0.2334*28.2826+0.2338*28.3266+0.2342*28.3706+0.2346*28.4146+0.235*28.4586+0.2354*28.5026+0.2358*28.5466+0.2362*28.5906+0.2366*28.6346+0.237*28.6786+0.2374*28.7226+0.2378*28.7666+0.2382*28.8106+0.2386*28.8546+0.239*28.8986+0.2394*28.9426+0.2398*28.9866+0.2402*29.0306+0.2406*29.0746+0.241*29.1186+0.2414*29.1626+0.2418*29.2066+0.2422*29.2506+0.2426*29.2946+0.243*29.3386+0.2434*29.3826+0.2438*29.4266+0.2442*29.4706+0.2446*29.5146+0.245*29.5586+0.2454*29.6026+0.2458*29.6466+0.2462*29.6906+0.2466*29.7346+0.247*29.7786+0.2474*29.8226+0.2478*29.8666+0.2482*29.9106+0.2486*29.9546+0.249*30.0026+0.2494*30.0466+0.2498*30.0906+0.2502*30.1346+0.2506*30.1786+0.251*30.2226+0.2514*30.2666+0.2518*30.3106+0.2522*30.3546+0.2526*30.3986+0.253*30.4426+0.2534*30.4866+0.2538*30.5306+0.2542*30.5746+0.2546*30.6186+0.255*30.6626+0.2554*30.7066+0.2558*30.7506+0.2562*30.7946+0.2566*30.8386+0.257*30.8826+0.2574*30.9266+0.2578*30.9706+0.2582*31.0146+0.2586*31.0586+0.259*31.1026+0.2594*31.1466+0.2598*31.1906+0.2602*31.2346+0.2606*31.2786+0.261*31.3226+0.2614*31.3666+0.2618*31.4106+0.2622*31.4546+0.2626*31.4986+0.263*31.5426+0.2634*31.5866+0.2638*31.6306+0.2642*31.6746+0.2646*31.7186+0.265*31.7626+0.2654*31.8066+0.2658*31.8506+0.2662*31.8946+0.2666*31.9386+0.267*31.9826+0.2674*32.0266+0.2678*32.0706+0.2682*32.1146+0.2686*32.1586+0.269*32.2026+0.2694*32.2466+0.2698*32.2906+0.2702*32.3346+0.2706*32.3786+0.271*32.4226+0.2714*32.4666+0.2718*32.5106+0.2722*32.5546+0.2726*32.5986+0.273*32.6426+0.2734*32.6866+0.2738*32.7306+0.2742*32.7746+0.2746*32.8186+0.275*32.8626+0.2754*32.9066+0.2758*32.9506+0.2762*32.9946+0.2766*33.0386+0.277*33.0826+0.2774*33.1266+0.2778*33.1706+0.2782*33.2146+0.2786*33.2586+0.279*33.3026+0.2794*33.3466+0.2798*33.3906+0.2802*33.4346+0.2806*33.4786+0.281*33.5226+0.2814*33.5666+0.2818*33.6106+0.2822*33.6546+0.2826*33.6986+0.283*33.7426+0.2834*33.7866+0.2838*33.8306+0.2842*33.8746+0.2846*33.9186+0.285*33.9626+0.2854*34.0066+0.2858*34.0506+0.2862*34.0946+0.2866*34.1386+0.287*34.1826+0.2874*34.2266+0.2878*34.2706+0.2882*34.3146+0.2886*34.3586+0.289*34.4026+0.2894*34.4466+0.2898*34.4906+0.2902*34.5346+0.2906*34.5786+0.291*34.6226+0.2914*34.6666+0.2918*34.7106+0.2922*34.7546+0.2926*34.7986+0.293*34.8426+0.2934*34.8866+0.2938*34.9306+0.2942*34.9746+0.2946*35.0186+0.295*35.0626+0.2954*35.1066+0.2958*35.1506+0.2962*35.1946+0.2966*35.2386+0.297*35.2826+0.2974*35.3266+0.2978*35.3706+0.2982*35.4146+0.2986*35.4586+0.299*35.5026+0.2994*35.5466+0.2998*35.5906+0.3002*35.6346+0.3006*35.6786+0.301*35.7226+0.3014*35.7666+0.3018*35.8106+0.3022*35.8546+0.3026*35.8986+0.303*35.9426+0.3034*35.9866+0.3038*36.0306+0.3042*36.0746+0.3046*36.1186+0.305*36.1626+0.3054*36.2066+0.3058*36.2506+0.3062*36.2946+0.3066*36.3386+0.307*36.3826+0.3074*36.4266+0.3078*36.4706+0.3082*36.5146+0.3086*36.5586+0.309*36.6026+0.3094*36.6466+0.3098*36.6906+0.3102*36.7346+0.3106*36.7786+0.311*36.8226+0.3114*36.8666+0.3118*36.9106+0.3122*36.9546+0.3126*37.0026+0.			

房屋建筑面积计算成果表[实测绘]

幢号：综合楼

幢总建筑面积：6978.57 m²

(注：套内面积包含阳台面积，单位：m²)

房屋座落	邢台市巨鹿县风清路以北、西平街西侧世贸国际综合楼			
产权人或委托人	河北家墅房地产开发有限公司			
	456*7.6429+0.0458*15.3448+0.0459*7.7013+0.0461*7.7202+0.0463*7.7388+0.0464*15.5322+0.0465*7.7928+0.0467*7.8102+0.0468*7.8273+0.0469*7.8441+0.047*7.8606+0.0471*7.8768+0.0472*7.8927+0.0473*7.9083+0.0474*7.9236+0.0475*7.9386+0.0476*15.921+0.0477*7.9817+0.0479*7.9955+0.048*16.0311+0.0481*8.035+0.0482*8.0475+0.0483*8.0597+0.0484*16.1548+0.0485*8.0945+0.0486*16.2217+0.0487*8.1266+0.0488*24.4387+0.0489*8.1649+0.049*8.1737+0.0491*16.3804+0.0492*16.396+0.0493*32.8918+0.0494*8.2496+0.0495*24.7376+0.0496*8.2593+0.3384*2.10-1.80*2.15			
公寓704	1.35*1.45+3.00*5.125	17.33	10.85	28.18
公寓705	1.35*4.675+3.775*6.125	29.43	18.43	47.86
公寓706	0.125*6.00+6.10*6.125+(1.50*3.35)*0.5	40.63	25.44	66.07
公寓707	5.625*7.125+(2.40*2.75)*0.5	43.38	27.16	70.54

房屋建筑面积计算成果表[实测绘]

幢号：综合楼

幢总建筑面积：6978.57 m²

(注：套内面积包含阳台面积，单位：m²)

房屋座落	邢台市巨鹿县风清路以北、西平街西侧世贸国际综合楼			
产权人或委托人	河北家墅房地产开发有限公司			
公寓801	0.0161*0.198+0.0186*0.2964+0.02*0.3454+0.0212*0.3943+0.0237*0.4917+0.025*0.5401+2.5352*6.436+4.25*4.686-0.3234*0.7799-0.0493*0.0544-0.0492*0.0712-0.0491*0.0892-0.049*0.1086-0.0488*0.1291-0.0487*0.151-0.0485*0.1741-0.0484*0.1984-0.0482*0.224-0.0481*0.2509-0.0478*0.2789-0.0477*0.3083-0.0475*0.3388-0.0473*0.3545-0.0472*0.7575-0.0471*0.4036-0.0469*0.4205-0.0468*0.8931-0.0466*0.4732-0.0465*0.3427-0.0464*0.5098-0.0462*1.0761-0.046*0.5669-0.0458*1.1931-0.0457*2.0268-0.0456*0.6268-0.0455*0.6473-0.0454*0.6681-0.0452*0.6892-0.0451*0.7106-0.0448*0.7543-0.0447*0.7766-0.0445*0.7992-0.0443*0.822-0.0442*0.8452-0.0441*0.8686-0.0439*0.8923-0.0437*0.9163-0.0436*0.9405-0.0435*0.9651-0.0433*0.9899-0.0431*1.015-0.0429*1.0404-0.0428*1.0661-0.0426*1.092-0.0424*1.1183-0.0423*1.1448-0.0421*1.1715-0.042*1.1986-0.0418*1.2259-0.0415*1.2534-0.0414*1.2813-0.0413*1.3094-0.041*1.3378-0.0408*1.3664-0.0407*1.3953-0.0405*1.4245-0.0403*1.4539-0.0401*1.4836-0.0399*1.5135-0.0397*1.5437-0.0395*1.5742-0.0393*1.6049-0.0391*1.6359-0.0389*1.7165-0.0387*1.6986-0.0385*1.7303-0.0383*1.7623-0.0381*1.7945-0.0379*1.8269-0.0377*1.8596-0.0374*1.8926-0.0372*1.9258-0.0371*1.9592-0.0368*1.9929-0.0364*2.0781-0.0359*2.1299-0.0357*2.1647-0.0355*2.1998-0.0353*2.2351-0.035*2.2706-0.0348*2.3064-0.0346*2.3424-0.0343*2.3786-0.0341*2.415-0.0338*2.4516-0.0336*2.4885-0.0334*2.5256-0.0331*2.5628-0.0329*2.6003-0.0327*2.6381-0.0324*2.676-0.0321*2.7141-0.0319*2.7525-0.0317*2.791-0.0316*0.0494-0.0315*2.8298-0.0312*2.8687-0.0309*2.9079-0.0306*2.9472-0.0304*2.9868-0.0302*3.0265-0.0299*3.0665-0.0296*3.1066-0.0293*3.1469-0.0291*3.1875-0.0289*3.2282-0.0286*2.5846-0.0283*3.3101-0.0281*3.3514-0.0278*3.3928-0.0275*2.7978-0.0272*3.4762-0.027*2.0953-0.0269*3.5182-0.0267*3.5604-0.0265*3.6027-0.0262*3.0568-0.0259*3.6878-0.0256*3.7306-0.0253*3.7736-0.0251*3.8168-0.0248*3.8601-0.0246*0.0495-0.0244*3.9036-0.0242*3.9472-0.024*3.991-0.0236*4.0349-0.0233*4.079-0.0231*4.1233-0.0228*4.1676-0.0225*3.7691-0.0222*4.2569-0.0219*4.3017-0.0217*4.3467-0.0214*4.3918-0.021*4.437-0.0207*4.4824-0.0205*4.	24.42	15.29	39.71

房屋建筑面积计算成果表[实测绘]

幢号：综合楼

幢总建筑面积：6978.57 m²

(注：套内面积包含阳台面积，单位：m²)

房屋座落	邢台市巨鹿县风清路以北，西平街西侧世贸国际综合楼			
产权人或委托人	河北家墅房地产开发有限公司			
	5279-0.0202*4.5736-0.0199*4.6193-0.0196*4.6653-0.0193*4.7113-0.019*4.7574-0.0187*4.8037-0.0184*4.8501-0.018*4.9462-0.0178*4.9433-0.0175*4.7428-0.0174*0.0496-0.0171*5.0369-0.0169*5.0839-0.0166*5.1309-0.0163*5.1781-0.016*5.2254-0.0157*5.2728-0.0154*5.3203-0.015*5.3679-0.0149*0.7323-0.0147*5.4156-0.0144*5.4634-0.0141*5.5113-0.0139*5.5592-0.0135*5.6073-0.0132*5.6555-0.0129*5.7037-0.0125*5.752-0.0123*5.8004-0.012*5.8489-0.0116*5.8974-0.0113*5.9461-0.011*5.9948-0.0107*6.0435-0.0104*6.0924-0.0101*6.1413-0.0098*6.1903-0.0094*6.2393-0.0091*6.2884-0.0088*6.3376-0.0085*6.3868			
公寓802	0.3026*3.05+4.7137*6.10	29.68	18.58	48.26

房屋建筑面积计算成果表[实测绘]

幢号：综合楼

幢总建筑面积：6978.57 m²

(注：套内面积包含阳台面积，单位：m²)

房屋座落	邢台市巨鹿县凤清路以北、西平街西侧世贸国际综合楼			
产权人或委托人	河北家墅房地产开发有限公司			
公寓803	0.0103*2.1487+0.0107*2.1973+0.011*2.2459+0.0113*2.2944+0.0116*2.3428+0.0119*2.3912+0.0122*2.4394+0.0126*2.4876+0.0129*2.5357+0.0131*2.5838+0.0134*2.6317+0.0138*2.6796+0.0141*2.7274+0.0143*2.775+0.0147*2.8226+0.015*2.8701+0.0153*2.9175+0.0156*2.9648+0.0159*3.012+0.0162*3.0591+0.0165*3.1061+0.0168*3.153+0.0171*3.1998+0.0174*3.2465+0.0177*3.293+0.018*3.3395+0.0182*3.3858+0.0186*3.432+0.0189*3.4781+0.0192*3.5241+0.0195*3.5699+0.0198*3.6157+0.0201*3.6613+0.0203*3.7067+0.0206*3.7521+0.021*3.7973+0.0212*3.8424+0.0215*3.8873+0.0218*3.9321+0.022*3.9767+0.0224*4.0213+0.0227*4.0656+0.0229*4.1099+0.0232*4.154+0.0235*4.1979+0.0238*4.2417+0.0241*4.2853+0.0243*4.3288+0.0246*4.3721+0.0248*4.4153+0.0252*4.4583+0.0255*4.5011+0.0257*4.5438+0.026*4.5863+0.0263*4.6286+0.0265*4.6708+0.0268*4.7128+0.0271*4.7546+0.0273*4.7963+0.0276*4.8378+0.0279*4.8791+0.0281*4.9202+0.0284*4.9612+0.0287*5.0019+0.0289*5.0425+0.0292*5.0829+0.0295*5.1231+0.0297*5.1632+0.0299*5.203+0.0302*5.2426+0.0305*5.2821+0.0307*5.3213+0.0309*5.3604+0.0312*5.3992+0.0315*5.4379+0.0317*5.4763+0.0319*5.5146+0.0322*5.5526+0.0325*5.5905+0.0327*5.6281+0.0329*5.6655+0.0331*5.7027+0.0334*5.7397+0.0336*5.7765+0.0338*5.8131+0.0341*5.8494+0.0343*5.8856+0.0346*5.9215+0.0348*5.9572+0.035*5.9926+0.0353*6.0279+0.0355*6.0629+0.0357*6.0977+0.0359*6.1322+0.0361*6.1666+0.0363*6.2007+0.0366*6.2345+0.0368*6.2682+0.0369*6.3015+0.0372*6.3347+0.0375*6.3676+0.0376*6.4003+0.0378*6.4327+0.0381*6.4649+0.0383*6.4969+0.0384*6.5286+0.0386*6.56+0.0389*6.5913+0.0391*6.6222+0.0392*6.6529+0.0394*6.6834+0.0397*6.7136+0.0398*6.7435+0.04*6.7732+0.0402*6.8027+0.0404*6.8319+0.0406*6.8608+0.0407*6.8894+0.041*6.9178+0.0412*6.946+0.0413*6.9739+0.0415*7.0015+0.0416*7.0288+0.0418*7.0559+0.042*7.0827+0.0422*7.1092+0.0424*7.1355+0.0425*7.1615+0.0427*7.1872+0.0428*7.2127+0.043*7.2378+0.0432*7.2627+0.0433*7.2874+0.0434*7.3117+0.0436*7.3358+0.0438*7.3596+0.0439*7.3831+0.0441*7.4063+0.0443*7.4292+0.0444*7.4519+0.0445*7.4743+0.0446*7.4963+0.0448*7.5181+0.045*7.5399+0.0452*7.5618+0.0454*7.5834+0.0456*7.6051+0.0458*7.6264+0.046*7.6477+0.0462*7.6689+0.0464*7.69+0.0466*7.7113+0.0468*7.7326+0.047*7.7539+0.0472*7.7752+0.0474*7.7965+0.0476*7.8178+0.0478*7.8391+0.048*7.8604+0.0482*7.8817+0.0484*7.903+0.0486*7.9243+0.0488*7.9456+0.049*7.9669+0.0492*7.9882+0.0494*8.0095+0.0496*8.0308+0.0498*8.0521+0.05*8.0734+0.0502*8.0947+0.0506*8.116+0.051*8.1373+0.0514*8.1586+0.0518*8.1799+0.0522*8.2012+0.0526*8.2225+0.053*8.2438+0.0534*8.2651+0.0538*8.2864+0.0542*8.3077+0.0546*8.329+0.055*8.3503+0.0554*8.3716+0.0558*8.3929+0.0562*8.4142+0.0566*8.4355+0.057*8.4568+0.0574*8.4781+0.0578*8.4994+0.0582*8.5207+0.0586*8.542+0.059*8.5633+0.0594*8.5846+0.0598*8.6059+0.0602*8.6272+0.0606*8.6485+0.061*8.6698+0.0614*8.6911+0.0618*8.7124+0.0622*8.7337+0.0626*8.755+0.063*8.7763+0.0634*8.7976+0.0638*8.8189+0.0642*8.8402+0.0646*8.8615+0.065*8.8828+0.0654*8.9041+0.0658*8.9254+0.0662*8.9467+0.0666*8.968+0.067*8.9893+0.0674*9.0106+0.0678*9.0319+0.0682*9.0532+0.0686*9.0745+0.069*9.0958+0.0694*9.1171+0.0698*9.1384+0.0702*9.1597+0.0706*9.181+0.071*9.2023+0.0714*9.2236+0.0718*9.2449+0.0722*9.2662+0.0726*9.2875+0.073*9.3088+0.0734*9.3301+0.0738*9.3514+0.0742*9.3727+0.0746*9.394+0.075*9.4153+0.0754*9.4366+0.0758*9.4579+0.0762*9.4792+0.0766*9.5005+0.077*9.5218+0.0774*9.5431+0.0778*9.5644+0.0782*9.5857+0.0786*9.607+0.079*9.6283+0.0794*9.6496+0.0798*9.6709+0.0802*9.6922+0.0806*9.7135+0.081*9.7348+0.0814*9.7561+0.0818*9.7774+0.0822*9.7987+0.0826*9.82+0.083*9.8413+0.0834*9.8626+0.0838*9.8839+0.0842*9.9052+0.0846*9.9265+0.085*9.9478+0.0854*9.9691+0.0858*9.9904+0.0862*10.0117+0.0866*10.033+0.087*10.0543+0.0874*10.0756+0.0878*10.0969+0.0882*10.1182+0.0886*10.1395+0.089*10.1608+0.0894*10.1821+0.0898*10.2034+0.0902*10.2247+0.0906*10.246+0.091*10.2673+0.0914*10.2886+0.0918*10.3099+0.0922*10.3312+0.0926*10.3525+0.093*10.3738+0.0934*10.3951+0.0938*10.4164+0.0942*10.4377+0.0946*10.459+0.095*10.4803+0.0954*10.5016+0.0958*10.5229+0.0962*10.5442+0.0966*10.5655+0.097*10.5868+0.0974*10.6081+0.0978*10.6294+0.0982*10.6507+0.0986*10.672+0.099*10.6933+0.0994*10.7146+0.0998*10.7359+0.1002*10.7572+0.1006*10.7785+0.101*10.7998+0.1014*10.8211+0.1018*10.8424+0.1022*10.8637+0.1026*10.885+0.103*10.9063+0.1034*10.9276+0.1038*10.9489+0.1042*10.9702+0.1046*10.9915+0.105*11.0128+0.1054*11.0341+0.1058*11.0554+0.1062*11.0767+0.1066*11.098+0.107*11.1193+0.1074*11.1406+0.1078*11.1619+0.1082*11.1832+0.1086*11.2045+0.109*11.2258+0.1094*11.2471+0.1098*11.2684+0.1102*11.2897+0.1106*11.311+0.111*11.3323+0.1114*11.3536+0.1118*11.3749+0.1122*11.3962+0.1126*11.4175+0.113*11.4388+0.1134*11.4601+0.1138*11.4814+0.1142*11.5027+0.1146*11.524+0.115*11.5453+0.1154*11.5666+0.1158*11.5879+0.1162*11.6092+0.1166*11.6305+0.117*11.6518+0.1174*11.6731+0.1178*11.6944+0.1182*11.7157+0.1186*11.737+0.119*11.7583+0.1194*11.7796+0.1198*11.8009+0.1202*11.8222+0.1206*11.8435+0.121*11.8648+0.1214*11.8861+0.1218*11.9074+0.1222*11.9287+0.1226*11.95+0.123*11.9713+0.1234*11.9926+0.1238*12.0139+0.1242*12.0352+0.1246*12.0565+0.125*12.0778+0.1254*12.0991+0.1258*12.1204+0.1262*12.1417+0.1266*12.163+0.127*12.1843+0.1274*12.2056+0.1278*12.2269+0.1282*12.2482+0.1286*12.2695+0.129*12.2908+0.1294*12.3121+0.1298*12.3334+0.1302*12.3547+0.1306*12.376+0.131*12.3973+0.1314*12.4186+0.1318*12.4399+0.1322*12.4612+0.1326*12.4825+0.133*12.5038+0.1334*12.5251+0.1338*12.5464+0.1342*12.5677+0.1346*12.589+0.135*12.6103+0.1354*12.6316+0.1358*12.6529+0.1362*12.6742+0.1366*12.6955+0.137*12.7168+0.1374*12.7381+0.1378*12.7594+0.1382*12.7807+0.1386*12.802+0.139*12.8233+0.1394*12.8446+0.1398*12.8659+0.1402*12.8872+0.1406*12.9085+0.141*12.9298+0.1414*12.9511+0.1418*12.9724+0.1422*12.9937+0.1426*13.015+0.143*13.0363+0.1434*13.0576+0.1438*13.0789+0.1442*13.1002+0.1446*13.1215+0.145*13.1428+0.1454*13.1641+0.1458*13.1854+0.1462*13.2067+0.1466*13.228+0.147*13.2493+0.1474*13.2706+0.1478*13.2919+0.1482*13.3132+0.1486*13.3345+0.149*13.3558+0.1494*13.3771+0.1498*13.3984+0.1502*13.4197+0.1506*13.441+0.151*13.4623+0.1514*13.4836+0.1518*13.5049+0.1522*13.5262+0.1526*13.5475+0.153*13.5688+0.1534*13.5901+0.1538*13.6114+0.1542*13.6327+0.1546*13.654+0.155*13.6753+0.1554*13.6966+0.1558*13.7179+0.1562*13.7392+0.1566*13.7605+0.157*13.7818+0.1574*13.8031+0.1578*13.8244+0.1582*13.8457+0.1586*13.867+0.159*13.8883+0.1594*13.9096+0.1598*13.9309+0.1602*13.9522+0.1606*13.9735+0.161*13.9948+0.1614*14.0161+0.1618*14.0374+0.1622*14.0587+0.1626*14.08+0.163*14.1013+0.1634*14.1226+0.1638*14.1439+0.1642*14.1652+0.1646*14.1865+0.165*14.2078+0.1654*14.2291+0.1658*14.2504+0.1662*14.2717+0.1666*14.293+0.167*14.3143+0.1674*14.3356+0.1678*14.3569+0.1682*14.3782+0.1686*14.3995+0.169*14.4208+0.1694*14.4421+0.1698*14.4634+0.1702*14.4847+0.1706*14.506+0.171*14.5273+0.1714*14.5486+0.1718*14.5699+0.1722*14.5912+0.1726*14.6125+0.173*14.6338+0.1734*14.6551+0.1738*14.6764+0.1742*14.6977+0.1746*14.719+0.175*14.7403+0.1754*14.7616+0.1758*14.7829+0.1762*14.8042+0.1766*14.8255+0.177*14.8468+0.1774*14.8681+0.1778*14.8894+0.1782*14.9107+0.1786*14.932+0.179*14.9533+0.1794*14.9746+0.1798*14.9959+0.1802*15.0172+0.1806*15.0385+0.181*15.0598+0.1814*15.0811+0.1818*15.1024+0.1822*15.1237+0.1826*15.145+0.183*15.1663+0.1834*15.1876+0.1838*15.2089+0.1842*15.2302+0.1846*15.2515+0.185*15.2728+0.1854*15.2941+0.1858*15.3154+0.1862*15.3367+0.1866*15.358+0.187*15.3793+0.1874*15.4006+0.1878*15.4219+0.1882*15.4432+0.1886*15.4645+0.189*15.4858+0.1894*15.5071+0.1898*15.5284+0.1902*15.5497+0.1906*15.571+0.191*15.5923+0.1914*15.6136+0.1918*15.6349+0.1922*15.6562+0.1926*15.6775+0.193*15.6988+0.1934*15.7201+0.1938*15.7414+0.1942*15.7627+0.1946*15.784+0.195*15.8053+0.1954*15.8266+0.1958*15.8479+0.1962*15.8692+0.1966*15.8905+0.197*15.9118+0.1974*15.9331+0.1978*15.9544+0.1982*15.9757+0.1986*15.997+0.199*16.0183+0.1994*16.0396+0.1998*16.0609+0.2002*16.0822+0.2006*16.1035+0.201*16.1248+0.2014*16.1461+0.2018*16.1674+0.2022*16.1887+0.2026*16.21+0.203*16.2313+0.2034*16.2526+0.2038*16.2739+0.2042*16.2952+0.2046*16.3165+0.205*16.3378+0.2054*16.3591+0.2058*16.3804+0.2062*16.4017+0.2066*16.423+0.207*16.4443+0.2074*16.4656+0.2078*16.4869+0.2082*16.5082+0.2086*16.5295+0.209*16.5508+0.2094*16.5721+0.2098*16.5934+0.2102*16.6147+0.2106*16.636+0.211*16.6573+0.2114*16.6786+0.2118*16.6999+0.2122*16.7212+0.2126*16.7425+0.213*16.7638+0.2134*16.7851+0.2138*16.8064+0.2142*16.8277+0.2146*16.849+0.215*16.8703+0.2154*16.8916+0.2158*16.9129+0.2162*16.9342+0.2166*16.9555+0.217*16.9768+0.2174*16.9981+0.2178*17.0194+0.2182*17.0407+0.2186*17.062+0.219*17.0833+0.2194*17.1046+0.2198*17.1259+0.2202*17.1472+0.2206*17.1685+0.221*17.1898+0.2214*17.2111+0.2218*17.2324+0.2222*17.2537+0.2226*17.275+0.223*17.2963+0.2234*17.3176+0.2238*17.3389+0.2242*17.3602+0.2246*17.3815+0.225*17.4028+0.2254*17.4241+0.2258*17.4454+0.2262*17.4667+0.2266*17.488+0.227*17.5093+0.2274*17.5306+0.2278*17.5519+0.2282*17.5732+0.2286*17.5945+0.229*17.6158+0.2294*17.6371+0.2298*17.6584+0.2302*17.6797+0.2306*17.701+0.231*17.7223+0.2314*17.7436+0.2318*17.7649+0.2322*17.7862+0.2326*17.8075+0.233*17.8288+0.2334*17.8501+0.2338*17.8714+0.2342*17.8927+0.2346*17.914+0.235*17.9353+0.2354*17.9566+0.2358*17.9779+0.2362*17.9992+0.2366*18.0205+0.237*18.0418+0.2374*18.0631+0.2378*18.0844+0.2382*18.1057+0.2386*18.127+0.239*18.1483+0.2394*18.1696+0.2398*18.1909+0.2402*18.2122+0.2406*18.2335+0.241*18.2548+0.2414*18.2761+0.2418*18.2974+0.2422*18.3187+0.2426*18.34+0.243*18.3613+0.2434*18.3826+0.2438*18.4039+0.2442*18.4252+0.2446*18.4465+0.245*18.4678+0.2454*18.4891+0.2458*18.5104+0.2462*18.5317+0.2466*18.553+0.247*18.5743+0.2474*18.5956+0.2478*18.6169+0.2482*18.6382+0.2486*18.6595+0.249*18.6808+0.2494*18.7021+0.2498*18.7234+0.2502*18.7447+0.2506*18.766+0.251*18.7873+0.2514*18.8086+0.2518*18.8299+0.2522*18.8512+0.2526*18.8725+0.253*18.8938+0.2534*18.9151+0.2538*18.9364+0.2542*18.9577+0.2546*18.979+0.255*19.0003+0.2554*19.0216+0.2558*19.0429+0.2562*19.0642+0.2566*19.0855+0.257*19.1068+0.2574*19.1281+0.2578*19.1494+0.2582*19.1707+0.2586*19.192+0.259*19.2133+0.2594*19.2346+0.2598*19.2559+0.2602*19.2772+0.2606*19.2985+0.261*19.3198+0.2614*19.3411+0.2618*19.3624+0.2622*19.3837+0.2626*19.405+0.263*19.4263+0.2634*19.4476+0.2638*19.4689+0.2642*19.4902+0.2646*19.5115+0.265*19.5328+0.2654*19.5541+0.2658*19.5754+0.2662*19.5967+0.2666*19.618+0.267*19.6393+0.2674*19.6606+0.2678*19.6819+0.2682*19.7032+0.2686*19.7245+0.269*19.7458+0.2694*19.7671+0.2698*19.7884+0.2702*19.8097+0.2706*19.831+0.271*19.8523+0.2714*19.8736+0.2718*19.8949+0.2722*19.9162+0.2726*19.9375+0.273*19.9588+0.2734*19.9801+0.2738*20.0014+0.2742*20.0227+0.2746*20.044+0.275*20.0653+0.2754*20.0866+0.2758*20.1079+0.2762*20.1292+0.2766*20.1505+0.277*20.1718+0.2774*20.1931+0.2778*20.2144+0.2782*20.2357+0.2786*20.257+0.279*20.2783+0.2794*20.2996+0.2798*20.3209+0.2802*20.3422+0.2806*20.3635+0.281*20.3848+0.2814*20.4061+0.2818*20.4274+0.2822*20.4487+0.2826*20.47+0.283*20.4913+0.2834*20.5126+0.2838*20.5339+0.2842*20.5552+0.2846*20.5765+0.285*20.5978+0.2854*20.6191+0.2858*20.6404+0.2862*20.6617+0.2866*20.683+0.287*20.7043+0.2874*20.7256+0.2878*20.7469+0.2882*20.7682+0.2886*20.7895+0.289*20.8108+0.2894*20.8321+0.2898*20.8534+0.2902*20.8747+0.2906*20.896+0.291*20.9173+0.2914*20.9386+0.2918*20.9599+0.2922*20.9812+0.2926*21.0025+0.293*21.0238+0.2934*21.0451+0.2938*21.0664+0.2942*21.0877+0.2946*21.109+0.295*21.1303+0.2954*21.1516+0.2958*21.1729+0.2962*21.1942+0.2966*21.2155+0.297*21.2368+0.2974*21.2581+0.2978*21.2794+0.2982*21.3007+0.2986*21.322+0.299*21.3433+0.2994*21.3646+0.2998*21.3859+0.3002*21.4072+0.3006*21.4285+0.301*21.4498+0.3014*21.4711+0.3018*21.4924+0.3022*21.5137+0.3026*21.535+0.303*21.5563+0.3034*21.5776+0.3038*21.5989+0.3042*21.6202+0.3046*21.6415+0.305*21.6628+0.3054*21.6841+0.3058*21.7054+0.3062*21.7267+0.3066*21.748+0.307*21.7693+0.3074*21.7906+0.3078*21.8119+0.3082*21.8332+0.3086*21.8545+0.309*21.8758+0.3094*21.8971+0.3098*21.9184+0.3102*21.9397+0.3106*21.961+0.311*21.9823+0.3114*22.0036+0.3118*22.0249+0.3122*22.0462+0.3126*22.0675+0.313*22.0888+0.3134*22.1101+0.3138*22.1314+0.3142*22.1527+0.3146*22.174+0.315*22.1953+0.3154*22.2166+0.3158*22.2379+0.3162*22.2			

房屋建筑面积计算成果表[实测绘]

幢号：综合楼

幢总建筑面积：6978.57 m²

(注：套内面积包含阳台面积，单位：m²)

房屋座落	邢台市巨鹿县风清路以北、西平街西侧世贸国际综合楼			
产权人或委托人	河北家墅房地产开发有限公司			
	456*7.6429+0.0458*15.3448+0.0459*7.7013+0.0461*7.7202+0.0463*7.7388+0.0464*15.5322+0.0465*7.7928+0.0467*7.8102+0.0468*7.8273+0.0469*7.8441+0.047*7.8606+0.0471*7.8768+0.0472*7.8927+0.0473*7.9083+0.0474*7.9236+0.0475*7.9386+0.0476*15.921+0.0477*7.9817+0.0479*7.9955+0.048*16.0311+0.0481*8.035+0.0482*8.0475+0.0483*8.0597+0.0484*16.1548+0.0485*8.0945+0.0486*16.2217+0.0487*8.1266+0.0488*24.4387+0.0489*8.1649+0.049*8.1737+0.0491*16.3804+0.0492*16.396+0.0493*32.8918+0.0494*8.2496+0.0495*24.7376+0.0496*8.2593+0.3384*2.10-1.80*2.15			
公寓804	1.35*1.45+3.00*5.125	17.33	10.85	28.18
公寓805	1.35*4.675+3.775*6.125	29.43	18.43	47.86
公寓806	0.125*6.00+6.10*6.125+(1.50*3.35)*0.5	40.63	25.44	66.07
公寓807	5.625*7.125+(2.40*2.75)*0.5	43.38	27.16	70.54

房屋建筑面积计算成果表[实测绘]

幢号：综合楼

幢总建筑面积：6978.57 m²

(注：套内面积包含阳台面积，单位：m²)

房屋座落	邢台市巨鹿县风清路以北、西平街西侧世贸国际综合楼			
产权人或委托人	河北家墅房地产开发有限公司			
公寓901	0.0161*0.198+0.0186*0.2964+0.02*0.3454+0.0212*0.3943+0.0237*0.4917+0.025*0.5401+2.5352*6.436+4.25*4.686-0.3234*0.7799-0.0493*0.0544-0.0492*0.0712-0.0491*0.0892-0.049*0.1086-0.0488*0.1291-0.0487*0.151-0.0485*0.1741-0.0484*0.1984-0.0482*0.224-0.0481*0.2509-0.0478*0.2789-0.0477*0.3083-0.0475*0.3388-0.0473*0.3545-0.0472*0.7575-0.0471*0.4036-0.0469*0.4205-0.0468*0.8931-0.0466*0.4732-0.0465*0.3427-0.0464*0.5098-0.0462*1.0761-0.046*0.5669-0.0458*1.1931-0.0457*2.0268-0.0456*0.6268-0.0455*0.6473-0.0454*0.6681-0.0452*0.6892-0.0451*0.7106-0.0448*0.7543-0.0447*0.7766-0.0445*0.7992-0.0443*0.822-0.0442*0.8452-0.0441*0.8686-0.0439*0.8923-0.0437*0.9163-0.0436*0.9405-0.0435*0.9651-0.0433*0.9899-0.0431*1.015-0.0429*1.0404-0.0428*1.0661-0.0426*1.092-0.0424*1.1183-0.0423*1.1448-0.0421*1.1715-0.042*1.1986-0.0418*1.2259-0.0415*1.2534-0.0414*1.2813-0.0413*1.3094-0.041*1.3378-0.0408*1.3664-0.0407*1.3953-0.0405*1.4245-0.0403*1.4539-0.0401*1.4836-0.0399*1.5135-0.0397*1.5437-0.0395*1.5742-0.0393*1.6049-0.0391*1.6359-0.0389*1.7165-0.0387*1.6986-0.0385*1.7303-0.0383*1.7623-0.0381*1.7945-0.0379*1.8269-0.0377*1.8596-0.0374*1.8926-0.0372*1.9258-0.0371*1.9592-0.0368*1.9929-0.0364*2.0781-0.0359*2.1299-0.0357*2.1647-0.0355*2.1998-0.0353*2.2351-0.035*2.2706-0.0348*2.3064-0.0346*2.3424-0.0343*2.3786-0.0341*2.415-0.0338*2.4516-0.0336*2.4885-0.0334*2.5256-0.0331*2.5628-0.0329*2.6003-0.0327*2.6381-0.0324*2.676-0.0321*2.7141-0.0319*2.7525-0.0317*2.791-0.0316*0.0494-0.0315*2.8298-0.0312*2.8687-0.0309*2.9079-0.0306*2.9472-0.0304*2.9868-0.0302*3.0265-0.0299*3.0665-0.0296*3.1066-0.0293*3.1469-0.0291*3.1875-0.0289*3.2282-0.0286*2.5846-0.0283*3.3101-0.0281*3.3514-0.0278*3.3928-0.0275*2.7978-0.0272*3.4762-0.027*2.0953-0.0269*3.5182-0.0267*3.5604-0.0265*3.6027-0.0262*3.0568-0.0259*3.6878-0.0256*3.7306-0.0253*3.7736-0.0251*3.8168-0.0248*3.8601-0.0246*0.0495-0.0244*3.9036-0.0242*3.9472-0.024*3.991-0.0236*4.0349-0.0233*4.079-0.0231*4.1233-0.0228*4.1676-0.0225*3.7691-0.0222*4.2569-0.0219*4.3017-0.0217*4.3467-0.0214*4.3918-0.021*4.437-0.0207*4.4824-0.0205*4.	24.42	15.29	39.71

房屋建筑面积计算成果表[实测绘]

幢号：综合楼

幢总建筑面积：6978.57 m²

(注：套内面积包含阳台面积，单位：m²)

房屋座落	邢台市巨鹿县风清路以北、西平街西侧世贸国际综合楼			
产权人或委托人	河北家墅房地产开发有限公司			
	5279-0.0202*4.5736-0.0199*4.6193-0.0196*4.6653-0.0193*4.7113-0.019*4.7574-0.0187*4.8037-0.0184*4.8501-0.018*4.9462-0.0178*4.9433-0.0175*4.7428-0.0174*0.0496-0.0171*5.0369-0.0169*5.0839-0.0166*5.1309-0.0163*5.1781-0.016*5.2254-0.0157*5.2728-0.0154*5.3203-0.015*5.3679-0.0149*0.7323-0.0147*5.4156-0.0144*5.4634-0.0141*5.5113-0.0139*5.5592-0.0135*5.6073-0.0132*5.6555-0.0129*5.7037-0.0125*5.752-0.0123*5.8004-0.012*5.8489-0.0116*5.8974-0.0113*5.9461-0.011*5.9948-0.0107*6.0435-0.0104*6.0924-0.0101*6.1413-0.0098*6.1903-0.0094*6.2393-0.0091*6.2884-0.0088*6.3376-0.0085*6.3868			
公寓902	0.3026*3.05+4.7137*6.10	29.68	18.58	48.26

房屋建筑面积计算成果表[实测绘]

幢号：综合楼

幢总建筑面积：6978.57 m²(注：套内面积包含阳台面积，单位：m²)

房屋座落		邢台市巨鹿县风清路以北、西平街西侧世贸国际综合楼			
产权人或委托人		河北家墅房地产开发有限公司			
公寓903	0.0103*2.1487+0.0107*2.1973+0.011*2.2459 +0.0113*2.2944+0.0116*2.3428+0.0119*2.3912+0.0122*2.4394+0.0126*2.4876+0.0129*2.5357+0.0131*2.5838+0.0134*2.6317+0.0138*2.6796+0.0141*2.7274+0.0143*2.775+0.0147*2.8226+0.015*2.8701+0.0153*2.9175+0.0156*2.9648+0.0159*3.012+0.0162*3.0591+0.0165*3.1061+0.0168*3.153+0.0171*3.1998+0.0174*3.2465+0.0177*3.293+0.018*3.3395+0.0182*3.3858+0.0186*3.432+0.0189*3.4781+0.0192*3.5241+0.0195*3.5699+0.0198*3.6157+0.0201*3.6613+0.0203*3.7067+0.0206*3.7521+0.021*3.7973+0.0212*3.8424+0.0215*3.8873+0.0218*3.9321+0.022*3.9767+0.0224*4.0213+0.0227*4.0656+0.0229*4.1099+0.0232*4.154+0.0235*4.1979+0.0238*4.2417+0.0241*4.2853+0.0243*4.3288+0.0246*4.3721+0.0248*4.4153+0.0252*4.4583+0.0255*4.5011+0.0257*4.5438+0.026*4.5863+0.0263*4.6286+0.0265*4.6708+0.0268*4.7128+0.0271*4.7546+0.0273*4.7963+0.0276*4.8378+0.0279*4.8791+0.0281*4.9202+0.0284*4.9612+0.0287*5.0019+0.0289*5.0425+0.0292*5.0829+0.0295*5.1231+0.0297*5.1632+0.0299*5.203+0.0302*5.2426+0.0305*5.2821+0.0307*5.3213+0.0309*5.3604+0.0312*5.3992+0.0315*5.4379+0.0317*5.4763+0.0319*5.5146+0.0322*5.5526+0.0325*5.5905+0.0327*5.6281+0.0329*5.6655+0.0331*5.7027+0.0334*5.7397+0.0336*5.7765+0.0338*5.8131+0.0341*5.8494+0.0343*5.8856+0.0346*5.9215+0.0348*5.9572+0.035*5.9926+0.0353*6.0279+0.0355*6.0629+0.0357*6.0977+0.0359*6.1322+0.0361*6.1666+0.0363*6.2007+0.0366*6.2345+0.0368*6.2682+0.0369*6.3015+0.0372*6.3347+0.0375*6.3676+0.0376*6.4003+0.0378*6.4327+0.0381*6.4649+0.0383*6.4969+0.0384*6.5286+0.0386*6.56+0.0389*6.5913+0.0391*6.6222+0.0392*6.6529+0.0394*6.6834+0.0397*6.7136+0.0398*6.7435+0.04*6.7732+0.0402*6.8027+0.0404*6.8319+0.0406*6.8608+0.0407*6.8894+0.041*6.9178+0.0412*6.946+0.0413*6.9739+0.0415*7.0015+0.0416*7.0288+0.0418*7.0559+0.042*7.0827+0.0422*7.1092+0.0424*7.1355+0.0425*7.1615+0.0427*7.1872+0.0428*7.2127+0.043*7.2378+0.0432*7.2627+0.0433*7.2874+0.0434*7.3117+0.0436*7.3358+0.0438*7.3596+0.0439*7.3831+0.0441*7.4063+0.0443*7.4292+0.0444*7.4519+0.0445*7.4743+0.0446*7.4963+0.0448*7.5181+0.045*7.5406+0.0452*7.5618+0.0454*7.5831+0.0456*7.6044+0.0458*7.6256+0.046*7.6468+0.0462*7.668+0.0464*7.6891+0.0466*7.7103+0.0468*7.7315+0.047*7.7527+0.0472*7.7739+0.0474*7.7951+0.0476*7.8163+0.0478*7.8375+0.048*7.8587+0.0482*7.8799+0.0484*7.9011+0.0486*7.9223+0.0488*7.9435+0.049*7.9647+0.0492*7.9859+0.0494*7.9971+0.0496*8.0183+0.0498*8.0395+0.05*8.0607+0.0502*8.0819+0.0504*8.1031+0.0506*8.1243+0.0508*8.1455+0.051*8.1667+0.0512*8.1879+0.0514*8.2091+0.0516*8.2303+0.0518*8.2515+0.052*8.2727+0.0522*8.2939+0.0524*8.3151+0.0526*8.3363+0.0528*8.3575+0.053*8.3787+0.0532*8.4009+0.0534*8.4221+0.0536*8.4433+0.0538*8.4645+0.054*8.4857+0.0542*8.5069+0.0544*8.5281+0.0546*8.5493+0.0548*8.5705+0.055*8.5917+0.0552*8.6129+0.0554*8.6341+0.0556*8.6553+0.0558*8.6765+0.056*8.6977+0.0562*8.7189+0.0564*8.7401+0.0566*8.7613+0.0568*8.7825+0.057*8.8037+0.0572*8.8249+0.0574*8.8461+0.0576*8.8673+0.0578*8.8885+0.058*8.9097+0.0582*8.9309+0.0584*8.9521+0.0586*8.9733+0.0588*8.9945+0.059*9.0157+0.0592*9.0369+0.0594*9.0581+0.0596*9.0793+0.0598*9.1005+0.06*9.1217+0.0602*9.1429+0.0604*9.1641+0.0606*9.1853+0.0608*9.2065+0.061*9.2277+0.0612*9.2489+0.0614*9.2701+0.0616*9.2913+0.0618*9.3125+0.062*9.3337+0.0622*9.3549+0.0624*9.3761+0.0626*9.3973+0.0628*9.4185+0.063*9.4397+0.0632*9.4609+0.0634*9.4821+0.0636*9.5033+0.0638*9.5245+0.064*9.5457+0.0642*9.5669+0.0644*9.5881+0.0646*9.6093+0.0648*9.6305+0.065*9.6517+0.0652*9.6729+0.0654*9.6941+0.0656*9.7153+0.0658*9.7365+0.066*9.7577+0.0662*9.7789+0.0664*9.8001+0.0666*9.8213+0.0668*9.8425+0.067*9.8637+0.0672*9.8849+0.0674*9.9061+0.0676*9.9273+0.0678*9.9485+0.068*9.9697+0.0682*9.9909+0.0684*10.0121+0.0686*10.0333+0.0688*10.0545+0.069*10.0757+0.0692*10.0969+0.0694*10.1181+0.0696*10.1393+0.0698*10.1605+0.07*10.1817+0.0702*10.2029+0.0704*10.2241+0.0706*10.2453+0.0708*10.2665+0.071*10.2877+0.0712*10.3089+0.0714*10.3301+0.0716*10.3513+0.0718*10.3725+0.072*10.3937+0.0722*10.4149+0.0724*10.4361+0.0726*10.4573+0.0728*10.4785+0.073*10.4997+0.0732*10.5209+0.0734*10.5421+0.0736*10.5633+0.0738*10.5845+0.074*10.6057+0.0742*10.6269+0.0744*10.6481+0.0746*10.6693+0.0748*10.6905+0.075*10.7117+0.0752*10.7329+0.0754*10.7541+0.0756*10.7753+0.0758*10.7965+0.076*10.8177+0.0762*10.8389+0.0764*10.8601+0.0766*10.8813+0.0768*10.9025+0.077*10.9237+0.0772*10.9449+0.0774*10.9661+0.0776*10.9873+0.0778*11.0085+0.078*11.0297+0.0782*11.0509+0.0784*11.0721+0.0786*11.0933+0.0788*11.1145+0.079*11.1357+0.0792*11.1569+0.0794*11.1781+0.0796*11.1993+0.0798*11.2205+0.08*11.2417+0.0802*11.2629+0.0804*11.2841+0.0806*11.3053+0.0808*11.3265+0.081*11.3477+0.0812*11.3689+0.0814*11.3901+0.0816*11.4113+0.0818*11.4325+0.082*11.4537+0.0822*11.4749+0.0824*11.4961+0.0826*11.5173+0.0828*11.5385+0.083*11.5597+0.0832*11.5809+0.0834*11.6021+0.0836*11.6233+0.0838*11.6445+0.084*11.6657+0.0842*11.6869+0.0844*11.7081+0.0846*11.7293+0.0848*11.7505+0.085*11.7717+0.0852*11.7929+0.0854*11.8141+0.0856*11.8353+0.0858*11.8565+0.086*11.8777+0.0862*11.8989+0.0864*11.9201+0.0866*11.9413+0.0868*11.9625+0.087*11.9837+0.0872*12.0049+0.0874*12.0261+0.0876*12.0473+0.0878*12.0685+0.088*12.0897+0.0882*12.1109+0.0884*12.1321+0.0886*12.1533+0.0888*12.1745+0.089*12.1957+0.0892*12.2169+0.0894*12.2381+0.0896*12.2593+0.0898*12.2805+0.09*12.3017+0.0902*12.3229+0.0904*12.3441+0.0906*12.3653+0.0908*12.3865+0.091*12.4077+0.0912*12.4289+0.0914*12.4501+0.0916*12.4713+0.0918*12.4925+0.092*12.5137+0.0922*12.5349+0.0924*12.5561+0.0926*12.5773+0.0928*12.5985+0.093*12.6197+0.0932*12.6409+0.0934*12.6621+0.0936*12.6833+0.0938*12.7045+0.094*12.7257+0.0942*12.7469+0.0944*12.7681+0.0946*12.7893+0.0948*12.8105+0.095*12.8317+0.0952*12.8529+0.0954*12.8741+0.0956*12.8953+0.0958*12.9165+0.096*12.9377+0.0962*12.9589+0.0964*12.9801+0.0966*13.0013+0.0968*13.0225+0.097*13.0437+0.0972*13.0649+0.0974*13.0861+0.0976*13.1073+0.0978*13.1285+0.098*13.1497+0.0982*13.1709+0.0984*13.1921+0.0986*13.2133+0.0988*13.2345+0.099*13.2557+0.0992*13.2769+0.0994*13.2981+0.0996*13.3193+0.0998*13.3405+0.1*13.3617+0.1002*13.3829+0.1004*13.4041+0.1006*13.4253+0.1008*13.4465+0.101*13.4677+0.1012*13.4889+0.1014*13.5101+0.1016*13.5313+0.1018*13.5525+0.102*13.5737+0.1022*13.5949+0.1024*13.6161+0.1026*13.6373+0.1028*13.6585+0.103*13.6797+0.1032*13.7009+0.1034*13.7221+0.1036*13.7433+0.1038*13.7645+0.104*13.7857+0.1042*13.8069+0.1044*13.8281+0.1046*13.8493+0.1048*13.8705+0.105*13.8917+0.1052*13.9129+0.1054*13.9341+0.1056*13.9553+0.1058*13.9765+0.106*13.9977+0.1062*14.0189+0.1064*14.0401+0.1066*14.0613+0.1068*14.0825+0.107*14.1037+0.1072*14.1249+0.1074*14.1461+0.1076*14.1673+0.1078*14.1885+0.108*14.2097+0.1082*14.2309+0.1084*14.2521+0.1086*14.2733+0.1088*14.2945+0.109*14.3157+0.1092*14.3369+0.1094*14.3581+0.1096*14.3793+0.1098*14.4005+0.11*14.4217+0.1102*14.4429+0.1104*14.4641+0.1106*14.4853+0.1108*14.5065+0.111*14.5277+0.1112*14.5489+0.1114*14.5701+0.1116*14.5913+0.1118*14.6125+0.112*14.6337+0.1122*14.6549+0.1124*14.6761+0.1126*14.6973+0.1128*14.7185+0.113*14.7397+0.1132*14.7609+0.1134*14.7821+0.1136*14.8033+0.1138*14.8245+0.114*14.8457+0.1142*14.8669+0.1144*14.8881+0.1146*14.9093+0.1148*14.9305+0.115*14.9517+0.1152*14.9729+0.1154*14.9941+0.1156*15.0153+0.1158*15.0365+0.116*15.0577+0.1162*15.0789+0.1164*15.1001+0.1166*15.1213+0.1168*15.1425+0.117*15.1637+0.1172*15.1849+0.1174*15.2061+0.1176*15.2273+0.1178*15.2485+0.118*15.2697+0.1182*15.2909+0.1184*15.3121+0.1186*15.3333+0.1188*15.3545+0.119*15.3757+0.1192*15.3969+0.1194*15.4181+0.1196*15.4393+0.1198*15.4605+0.12*15.4817+0.1202*15.5029+0.1204*15.5241+0.1206*15.5453+0.1208*15.5665+0.121*15.5877+0.1212*15.6089+0.1214*15.6301+0.1216*15.6513+0.1218*15.6725+0.122*15.6937+0.1222*15.7149+0.1224*15.7361+0.1226*15.7573+0.1228*15.7785+0.123*15.7997+0.1232*15.8209+0.1234*15.8421+0.1236*15.8633+0.1238*15.8845+0.124*15.9057+0.1242*15.9269+0.1244*15.9481+0.1246*15.9693+0.1248*15.9905+0.125*16.0117+0.1252*16.0329+0.1254*16.0541+0.1256*16.0753+0.1258*16.0965+0.126*16.1177+0.1262*16.1389+0.1264*16.1601+0.1266*16.1813+0.1268*16.2025+0.127*16.2237+0.1272*16.2449+0.1274*16.2661+0.1276*16.2873+0.1278*16.3085+0.128*16.3297+0.1282*16.3509+0.1284*16.3721+0.1286*16.3933+0.1288*16.4145+0.129*16.4357+0.1292*16.4569+0.1294*16.4781+0.1296*16.4993+0.1298*16.5205+0.13*16.5417+0.1302*16.5629+0.1304*16.5841+0.1306*16.6053+0.1308*16.6265+0.131*16.6477+0.1312*16.6689+0.1314*16.6901+0.1316*16.7113+0.1318*16.7325+0.132*16.7537+0.1322*16.7749+0.1324*16.7961+0.1326*16.8173+0.1328*16.8385+0.133*16.8597+0.1332*16.8809+0.1334*16.9021+0.1336*16.9233+0.1338*16.9445+0.134*16.9657+0.1342*16.9869+0.1344*17.0081+0.1346*17.0293+0.1348*17.0505+0.135*17.0717+0.1352*17.0929+0.1354*17.1141+0.1356*17.1353+0.1358*17.1565+0.136*17.1777+0.1362*17.1989+0.1364*17.2201+0.1366*17.2413+0.1368*17.2625+0.137*17.2837+0.1372*17.3049+0.1374*17.3261+0.1376*17.3473+0.1378*17.3685+0.138*17.3897+0.1382*17.4109+0.1384*17.4321+0.1386*17.4533+0.1388*17.4745+0.139*17.4957+0.1392*17.5169+0.1394*17.5381+0.1396*17.5593+0.1398*17.5805+0.14*17.6017+0.1402*17.6229+0.1404*17.6441+0.1406*17.6653+0.1408*17.6865+0.141*17.7077+0.1412*17.7289+0.1414*17.7501+0.1416*17.7713+0.1418*17.7925+0.142*17.8137+0.1422*17.8349+0.1424*17.8561+0.1426*17.8773+0.1428*17.8985+0.143*17.9197+0.1432*17.9409+0.1434*17.9621+0.1436*17.9833+0.1438*18.0045+0.144*18.0257+0.1442*18.0469+0.1444*18.0681+0.1446*18.0893+0.1448*18.1105+0.145*18.1317+0.1452*18.1529+0.1454*18.1741+0.1456*18.1953+0.1458*18.2165+0.146*18.2377+0.1462*18.2589+0.1464*18.2801+0.1466*18.3013+0.1468*18.3225+0.147*18.3437+0.1472*18.3649+0.1474*18.3861+0.1476*18.4073+0.1478*18.4285+0.148*18.4497+0.1482*18.4709+0.1484*18.4921+0.1486*18.5133+0.1488*18.5345+0.149*18.5557+0.1492*18.5769+0.1494*18.5981+0.1496*18.6193+0.1498*18.6405+0.15*18.6617+0.1502*18.6829+0.1504*18.7041+0.1506*18.7253+0.1508*18.7465+0.151*18.7677+0.1512*18.7889+0.1514*18.8101+0.1516*18.8313+0.1518*18.8525+0.152*18.8737+0.1522*18.8949+0.1524*18.9161+0.1526*18.9373+0.1528*18.9585+0.153*18.9797+0.1532*19.0009+0.1534*19.0221+0.1536*19.0433+0.1538*19.0645+0.154*19.0857+0.1542*19.1069+0.1544*19.1281+0.1546*19.1493+0.1548*19.1705+0.155*19.1917+0.1552*19.2129+0.1554*19.2341+0.1556*19.2553+0.1558*19.2765+0.156*19.2977+0.1562*19.3189+0.1564*19.3401+0.1566*19.3613+0.1568*19.3825+0.157*19.4037+0.1572*19.4				

房屋建筑面积计算成果表[实测绘]

幢号：综合楼

幢总建筑面积：6978.57 m²

(注：套内面积包含阳台面积，单位：m²)

房屋座落	邢台市巨鹿县风清路以北、西平街西侧世贸国际综合楼			
产权人或委托人	河北家墅房地产开发有限公司			
	456*7.6429+0.0458*15.3448+0.0459*7.7013+0.0461*7.7202+0.0463*7.7388+0.0464*15.5322+0.0465*7.7928+0.0467*7.8102+0.0468*7.8273+0.0469*7.8441+0.047*7.8606+0.0471*7.8768+0.0472*7.8927+0.0473*7.9083+0.0474*7.9236+0.0475*7.9386+0.0476*15.9271+0.0477*7.9817+0.0479*7.9955+0.048*16.0311+0.0481*8.035+0.0482*8.0475+0.0483*8.0597+0.0484*16.1548+0.0485*8.0945+0.0486*16.2217+0.0487*8.1266+0.0488*24.4387+0.0489*8.1649+0.049*8.1737+0.0491*16.3804+0.0492*16.396+0.0493*32.8918+0.0494*8.2496+0.0495*24.7376+0.0496*8.2593+0.3384*2.10-1.80*2.15			
公寓904	1.35*1.45+3.00*5.125	17.33	10.85	28.18
公寓905	1.35*4.675+3.775*6.125	29.43	18.43	47.86
公寓906	0.125*6.00+6.10*6.125+(1.50*3.35)*0.5	40.63	25.44	66.07
公寓907	5.625*7.125+(2.40*2.75)*0.5	43.38	27.16	70.54
合计	-	2416.50	1513.04	3929.54

房屋建筑面积计算成果表

幢号：综合楼

幢总建筑面积：6978.57 m²(注：套内面积包含阳台面积，单位：m²)

房屋座落		邢台市巨鹿县风清路以北、西平街西侧世贸国际综合楼				
产权人或委托人		河北家墅房地产开发有限公司				
房号	层次	房屋用途	建筑面积	套内面积	分摊面积	分摊系数
商业01	1~2	商业	283.10	264.20	18.90	0.0715513
商业02	1~2	商业	277.57	259.04	18.53	0.0715513
商业03	1~2	商业	171.78	160.31	11.47	0.0715513
商业04	1~2	商业	206.39	192.61	13.78	0.0715513
商业05	1~2	商业	193.64	180.71	12.93	0.0715513
商业06	1~2	商业	191.52	178.73	12.79	0.0715513
商业07	1~2	商业	212.47	198.28	14.19	0.0715513
商业08	1~2	商业	85.86	80.13	5.73	0.0715513
商业09	1~2	商业	160.68	149.95	10.73	0.0715513
二层前室02	2	服务业	147.37	103.58	43.79	0.4228047
会议室01	3	服务业	117.21	82.38	34.83	0.4228036
酒店01	3	服务业	1001.44	703.85	297.59	0.4228036
公寓401	4	公寓	63.92	39.31	24.61	0.6261204
公寓402	4	公寓	32.37	19.91	12.46	0.6261204
公寓403	4	公寓	59.81	36.78	23.03	0.6261204
公寓404	4	公寓	53.97	33.19	20.78	0.6261204
公寓405	4	公寓	73.99	45.50	28.49	0.6261204
公寓406	4	公寓	71.88	44.20	27.68	0.6261204
公寓407	4	公寓	67.44	41.47	25.97	0.6261204
公寓408	4	公寓	66.70	41.02	25.68	0.6261204
公寓409	4	公寓	58.67	36.08	22.59	0.6261204
公寓410	4	公寓	45.63	28.06	17.57	0.6261204
公寓411	4	公寓	69.19	42.55	26.64	0.6261204
公寓412	4	公寓	28.39	17.46	10.93	0.6261204
公寓413	4	公寓	47.86	29.43	18.43	0.6261204
公寓414	4	公寓	66.07	40.63	25.44	0.6261204
公寓415	4	公寓	70.23	43.19	27.04	0.6261204
公寓416	4	公寓	50.06	30.78	19.28	0.6261204
公寓417	4	公寓	64.59	39.72	24.87	0.6261204
公寓418	4	公寓	70.72	43.49	27.23	0.6261204
公寓419	4	公寓	73.08	44.94	28.14	0.6261204
公寓420	4	公寓	90.58	55.70	34.88	0.6261204
公寓501	5	公寓	63.92	39.31	24.61	0.6261204

房屋建筑面积计算成果表

幢号：综合楼

幢总建筑面积：6978.57 m²(注：套内面积包含阳台面积，单位：m²)

房屋座落		邢台市巨鹿县风清路以北，西平街西侧世贸国际综合楼				
产权人或委托人		河北家墅房地产开发有限公司				
房 号	层次	房屋用途	建筑面积	套内面积	分摊面积	分摊系数
公寓502	5	公寓	32.37	19.91	12.46	0.6261204
公寓503	5	公寓	59.81	36.78	23.03	0.6261204
公寓504	5	公寓	53.97	33.19	20.78	0.6261204
公寓505	5	公寓	73.99	45.50	28.49	0.6261204
公寓506	5	公寓	71.88	44.20	27.68	0.6261204
公寓507	5	公寓	67.44	41.47	25.97	0.6261204
公寓508	5	公寓	66.70	41.02	25.68	0.6261204
公寓509	5	公寓	58.67	36.08	22.59	0.6261204
公寓510	5	公寓	45.63	28.06	17.57	0.6261204
公寓511	5	公寓	69.19	42.55	26.64	0.6261204
公寓512	5	公寓	28.39	17.46	10.93	0.6261204
公寓513	5	公寓	47.86	29.43	18.43	0.6261204
公寓514	5	公寓	66.07	40.63	25.44	0.6261204
公寓515	5	公寓	70.23	43.19	27.04	0.6261204
公寓516	5	公寓	50.06	30.78	19.28	0.6261204
公寓517	5	公寓	64.59	39.72	24.87	0.6261204
公寓518	5	公寓	70.72	43.49	27.23	0.6261204
公寓519	5	公寓	73.08	44.94	28.14	0.6261204
公寓520	5	公寓	90.58	55.70	34.88	0.6261204
公寓601	6	公寓	39.71	24.42	15.29	0.6261191
公寓602	6	公寓	48.26	29.68	18.58	0.6261191
公寓603	6	公寓	69.19	42.55	26.64	0.6261191
公寓604	6	公寓	28.18	17.33	10.85	0.6261191
公寓605	6	公寓	47.86	29.43	18.43	0.6261191
公寓606	6	公寓	66.07	40.63	25.44	0.6261191
公寓607	6	公寓	70.54	43.38	27.16	0.6261191
公寓701	7	公寓	39.71	24.42	15.29	0.6261191
公寓702	7	公寓	48.26	29.68	18.58	0.6261191
公寓703	7	公寓	69.19	42.55	26.64	0.6261191
公寓704	7	公寓	28.18	17.33	10.85	0.6261191
公寓705	7	公寓	47.86	29.43	18.43	0.6261191
公寓706	7	公寓	66.07	40.63	25.44	0.6261191
公寓707	7	公寓	70.54	43.38	27.16	0.6261191

图例示面分层法

宗地代码		地上 9	结构 钢混	建成年份 2017	总建筑面积, m² 3049.03
幢号	世贸国际综合楼	地下 1	座落	邢台市巨鹿县凤清路以北、西平街西侧世贸国际综合楼	

N

第1层

第2层

第3层

比例尺 1 : 500
 河北华恒测绘有限公司


审核人：张田丰


计算人: 郭余勇

测绘人：郭全勇

邢台市瑞恒测绘有限公司

房屋分层平面示意图

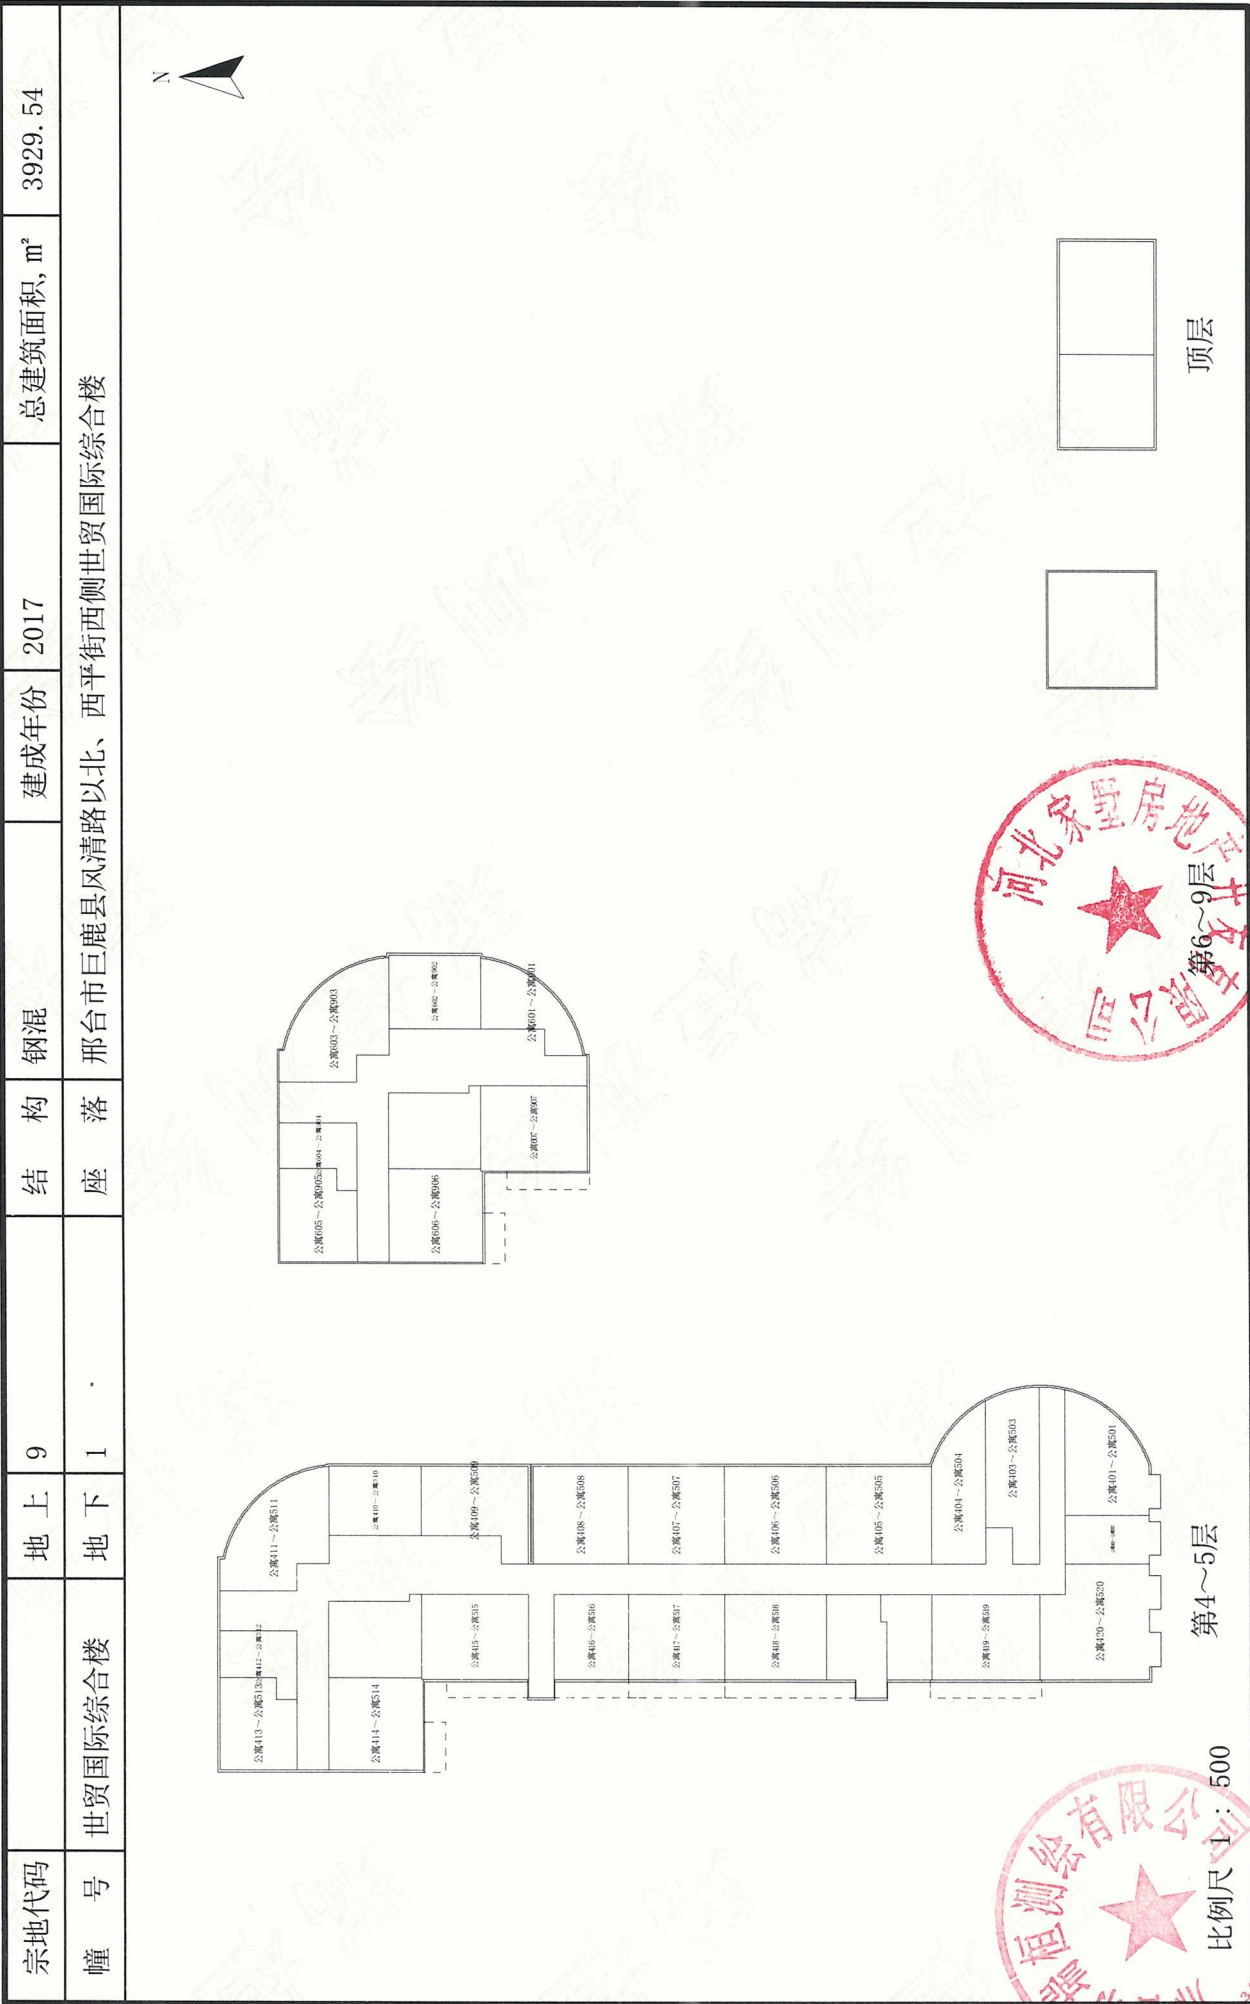

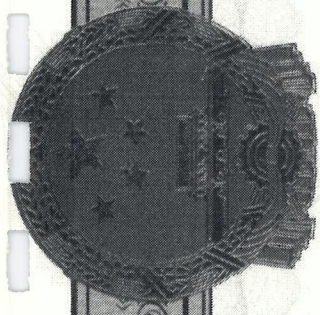

乙级测绘资质证书 (副本)

专业类别:

乙级: 工程测量、界线与不动产测绘。***

单位名称:

邢台市瑞桓测绘有限公司

注册地址:

邢台市桥东区邢州南路258号

法定代表人:

郭根锁

证书编号:

乙测资字13509003

有效期至:

2027年6月14日



No. 023644

中华人民共和国自然资源部监制



营业执照

(副本) 统一社会信用代码 911305026882286191

名称 邢台市瑞恒测绘有限公司
类型 有限责任公司(自然人独资)
住所 邢台市桥东区邢州南路258号

法定代表人 郭根锁
注册资本 伍拾万元整

成立日期 2009年04月28日

营业期限 2009年04月28日 至 2029年04月28日

经营范围 地籍测绘;房产测绘(按资质承接业务);房地产评估服务;资产评估。(依法须经批准的项目,经相关部门批准后方可开展经营活动)

复印无效



登记机关



2017 年 月 日

www.hebso.gov.cn