


巨鹿县北部新区地下综合管廊及配套道路建设项目二期（1号地）勘测定界图

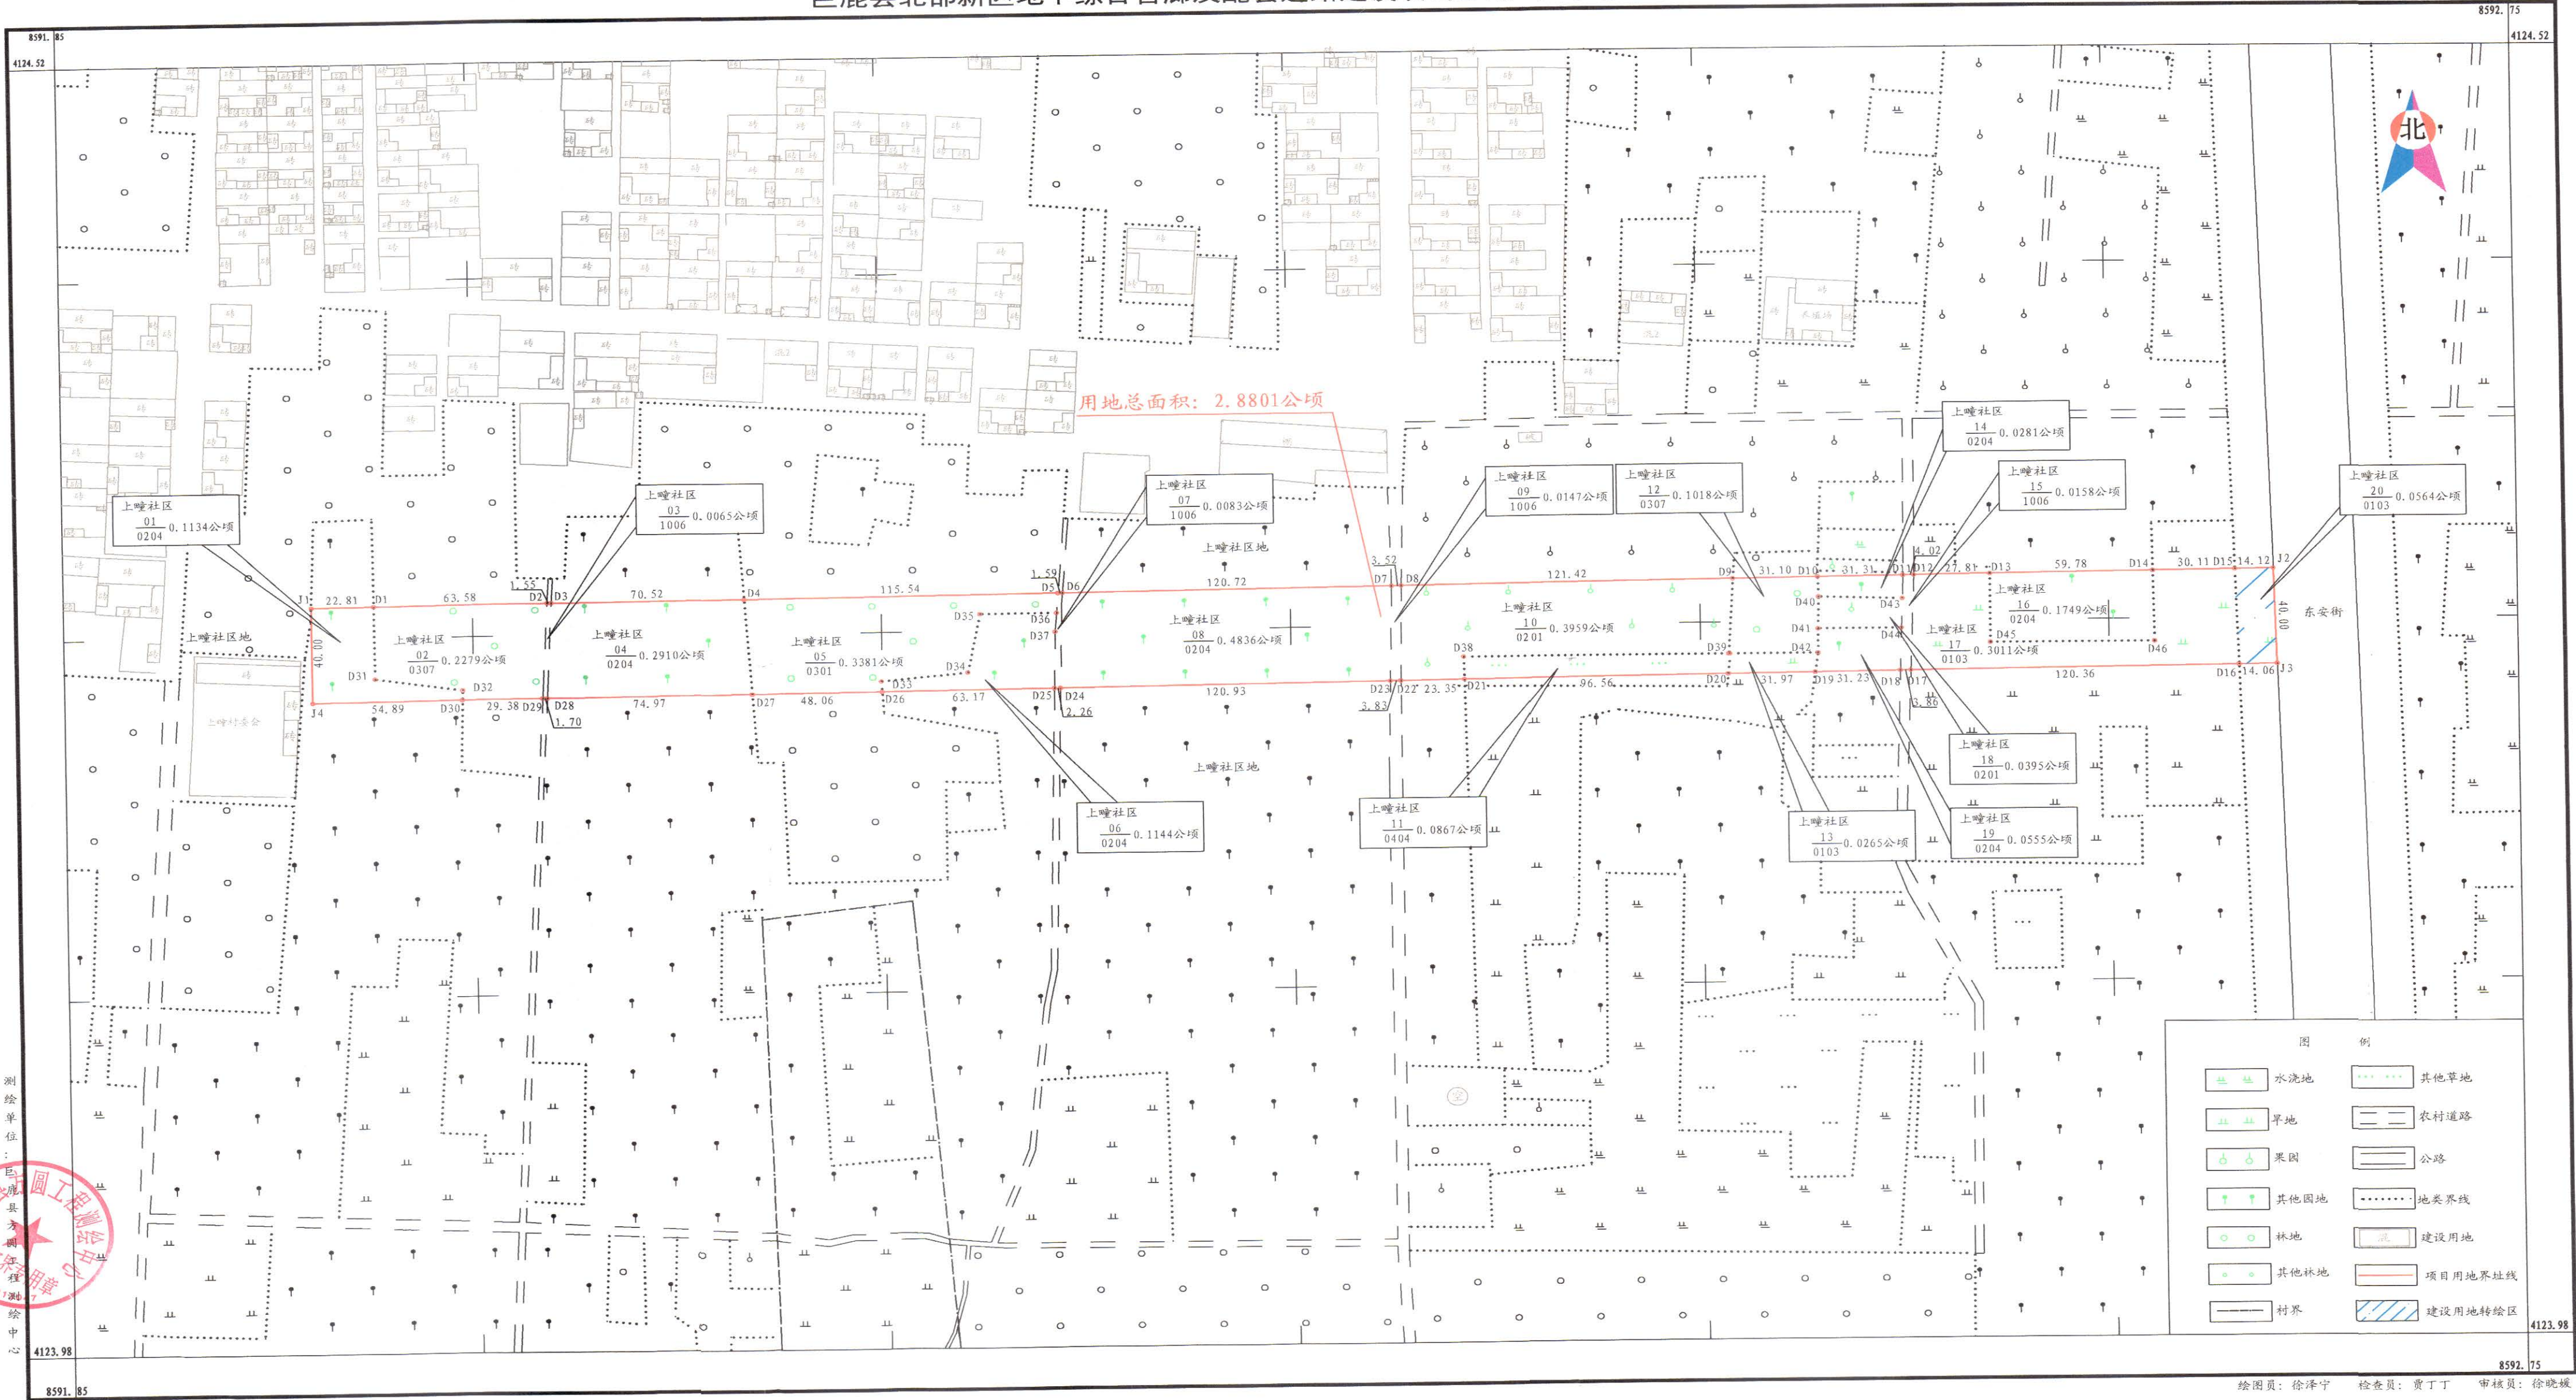

1:1500

巨鹿县北部新区地下综合管廊及配套道路建设项目二期（2号地）勘测定界图

