


巨鹿县新华街北延（黄巾大道—一行大道）建设工程项目勘测定界图

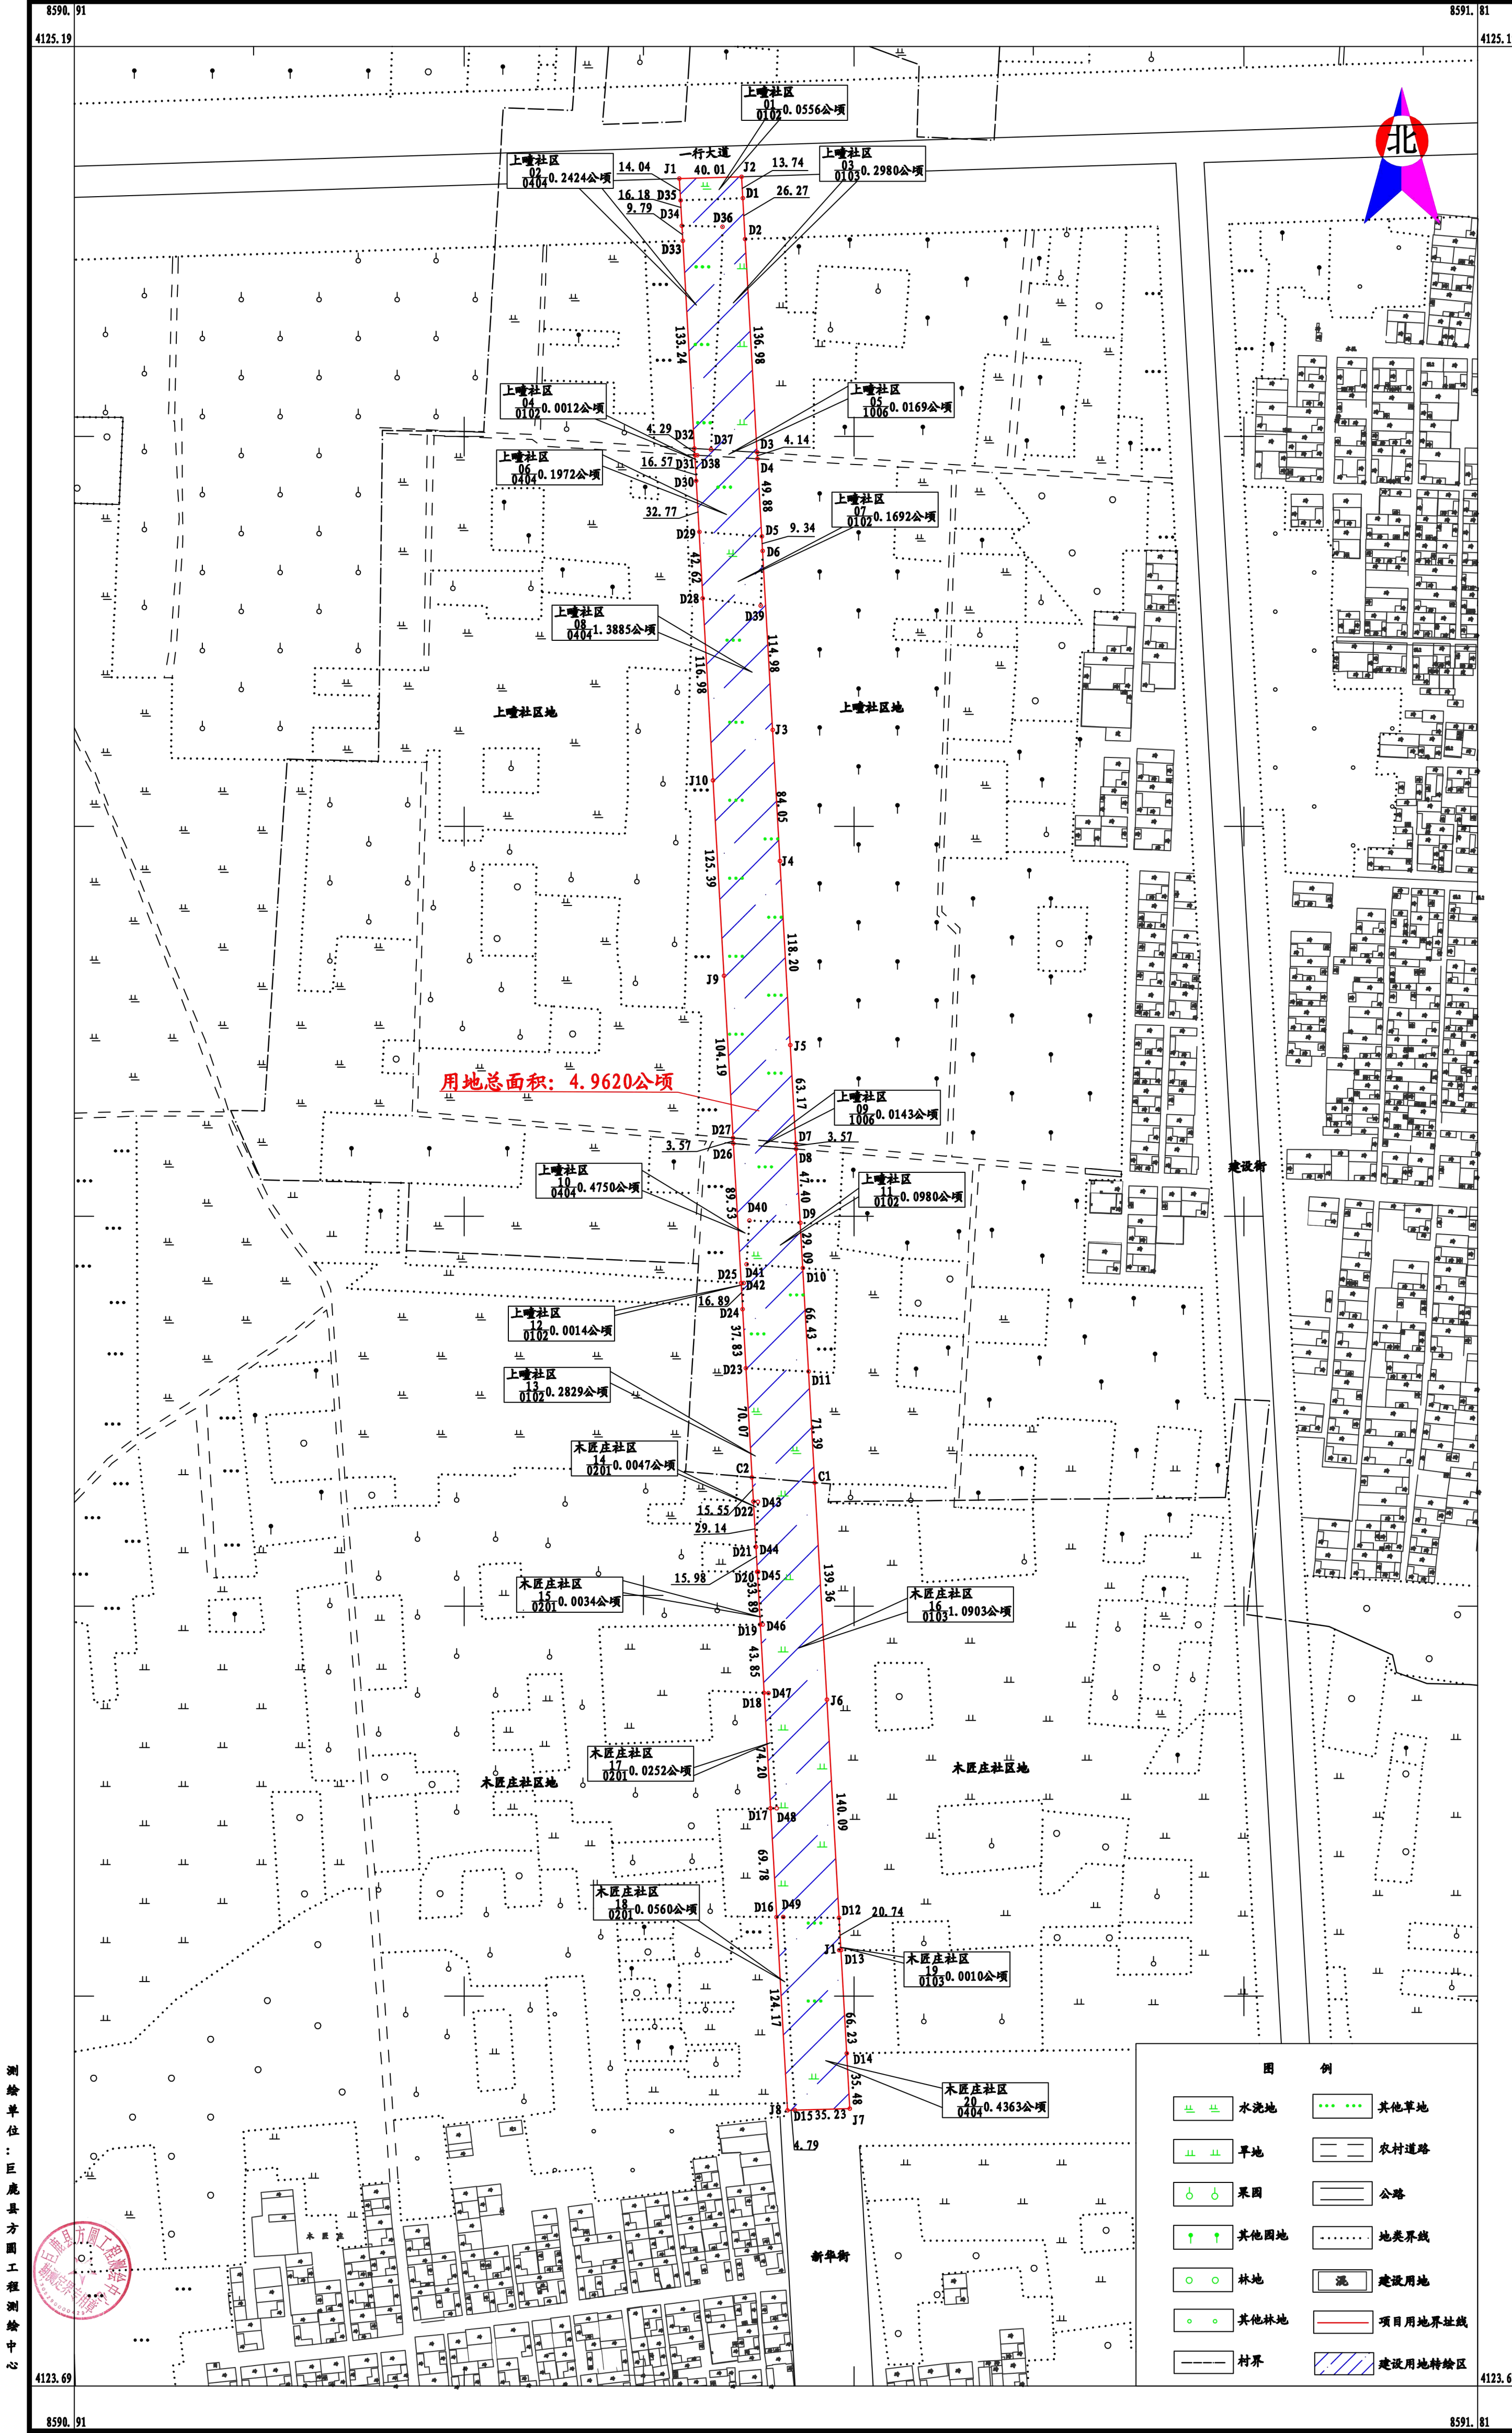

测绘单位：巨鹿县方图工程勘测中心