



巨鹿县2025年度第24批次建设用地（1号地）征地范围图

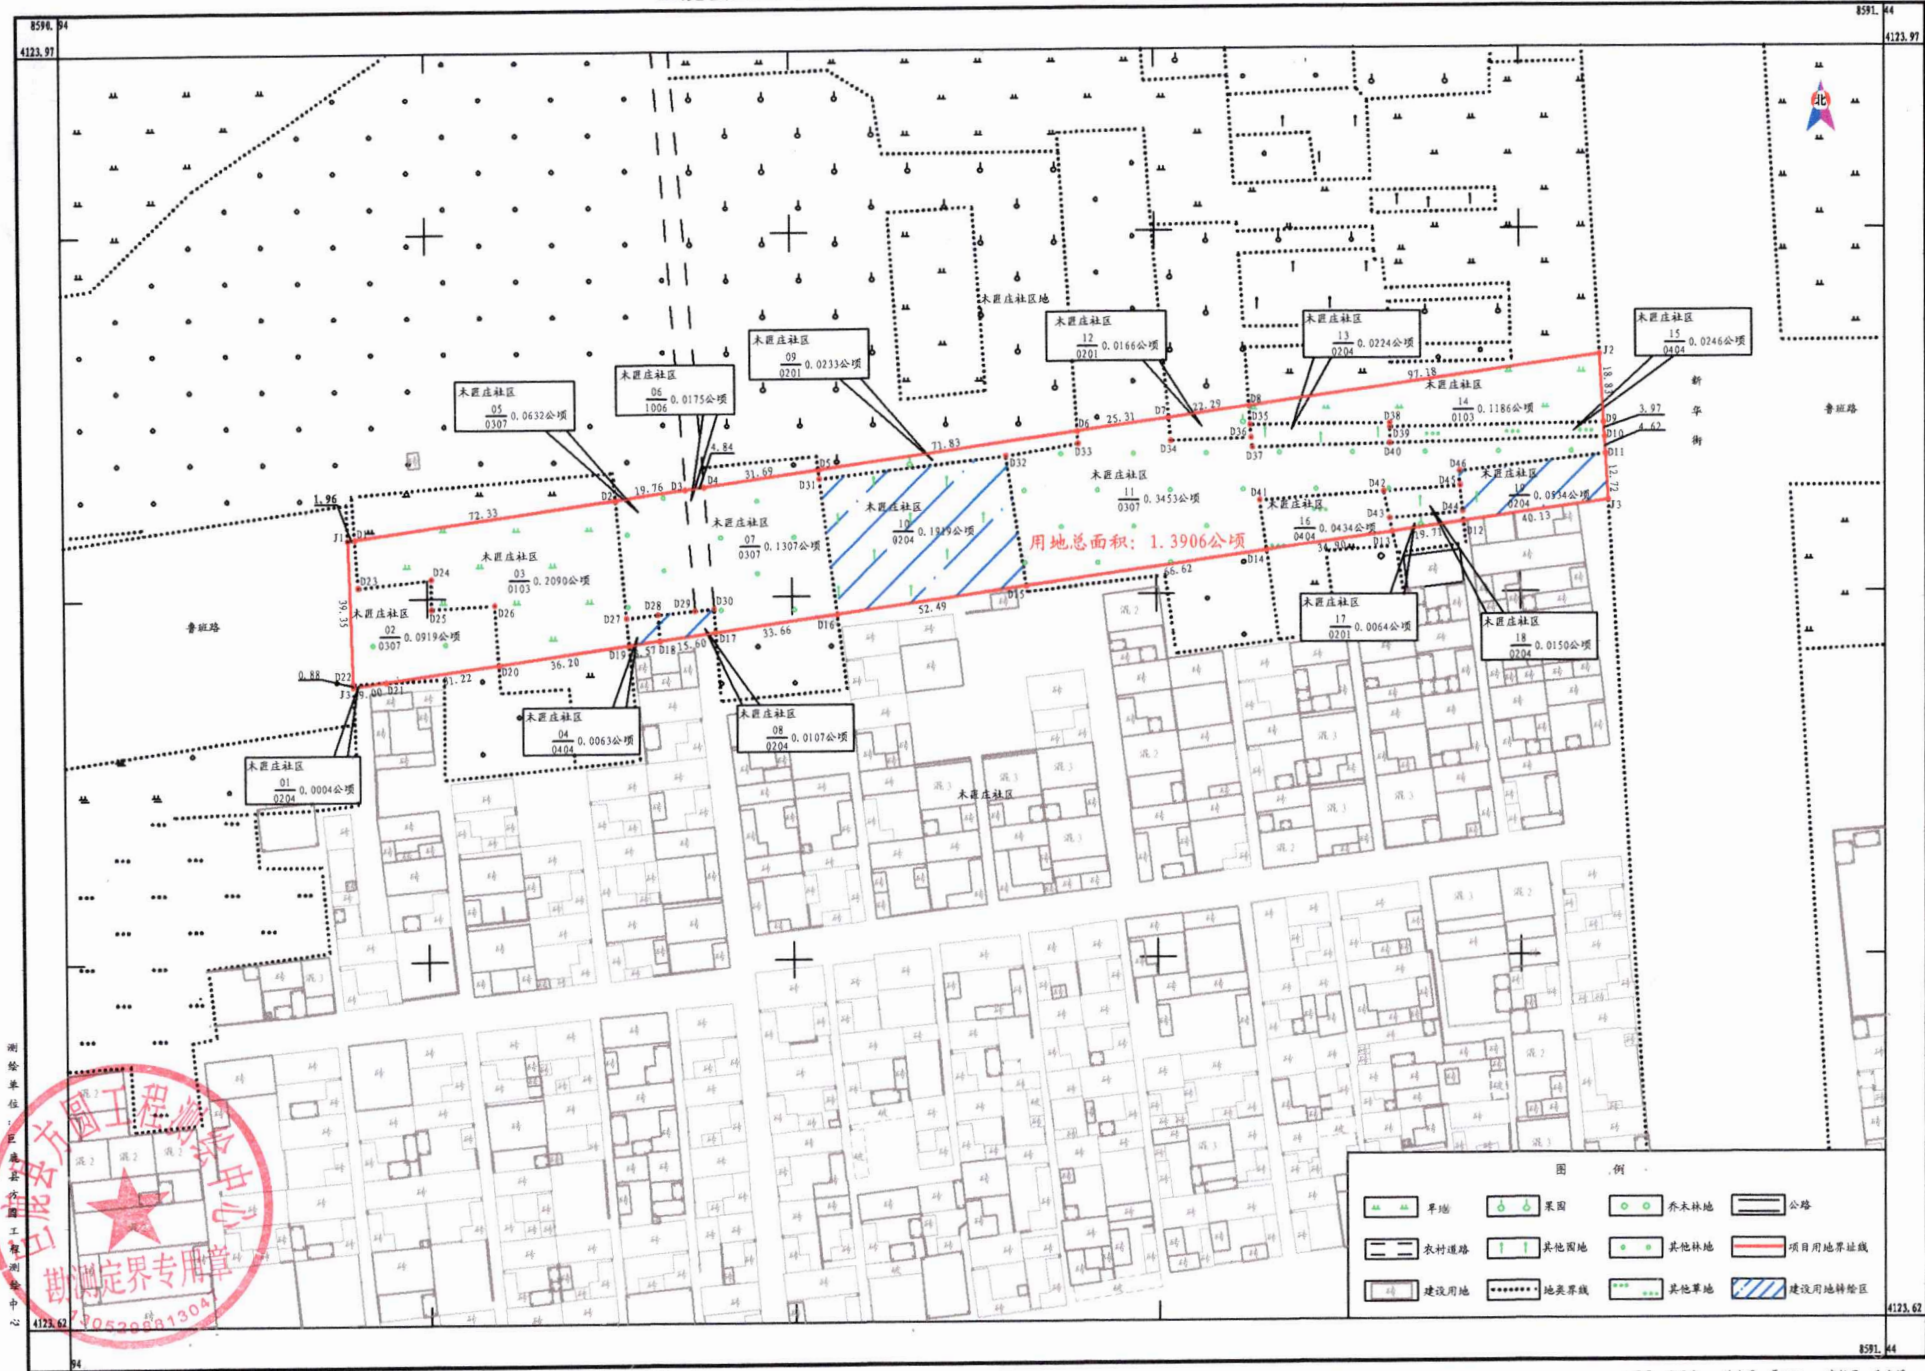

巨鹿县2025年度第24批次建设用地（2号地）征地范围图

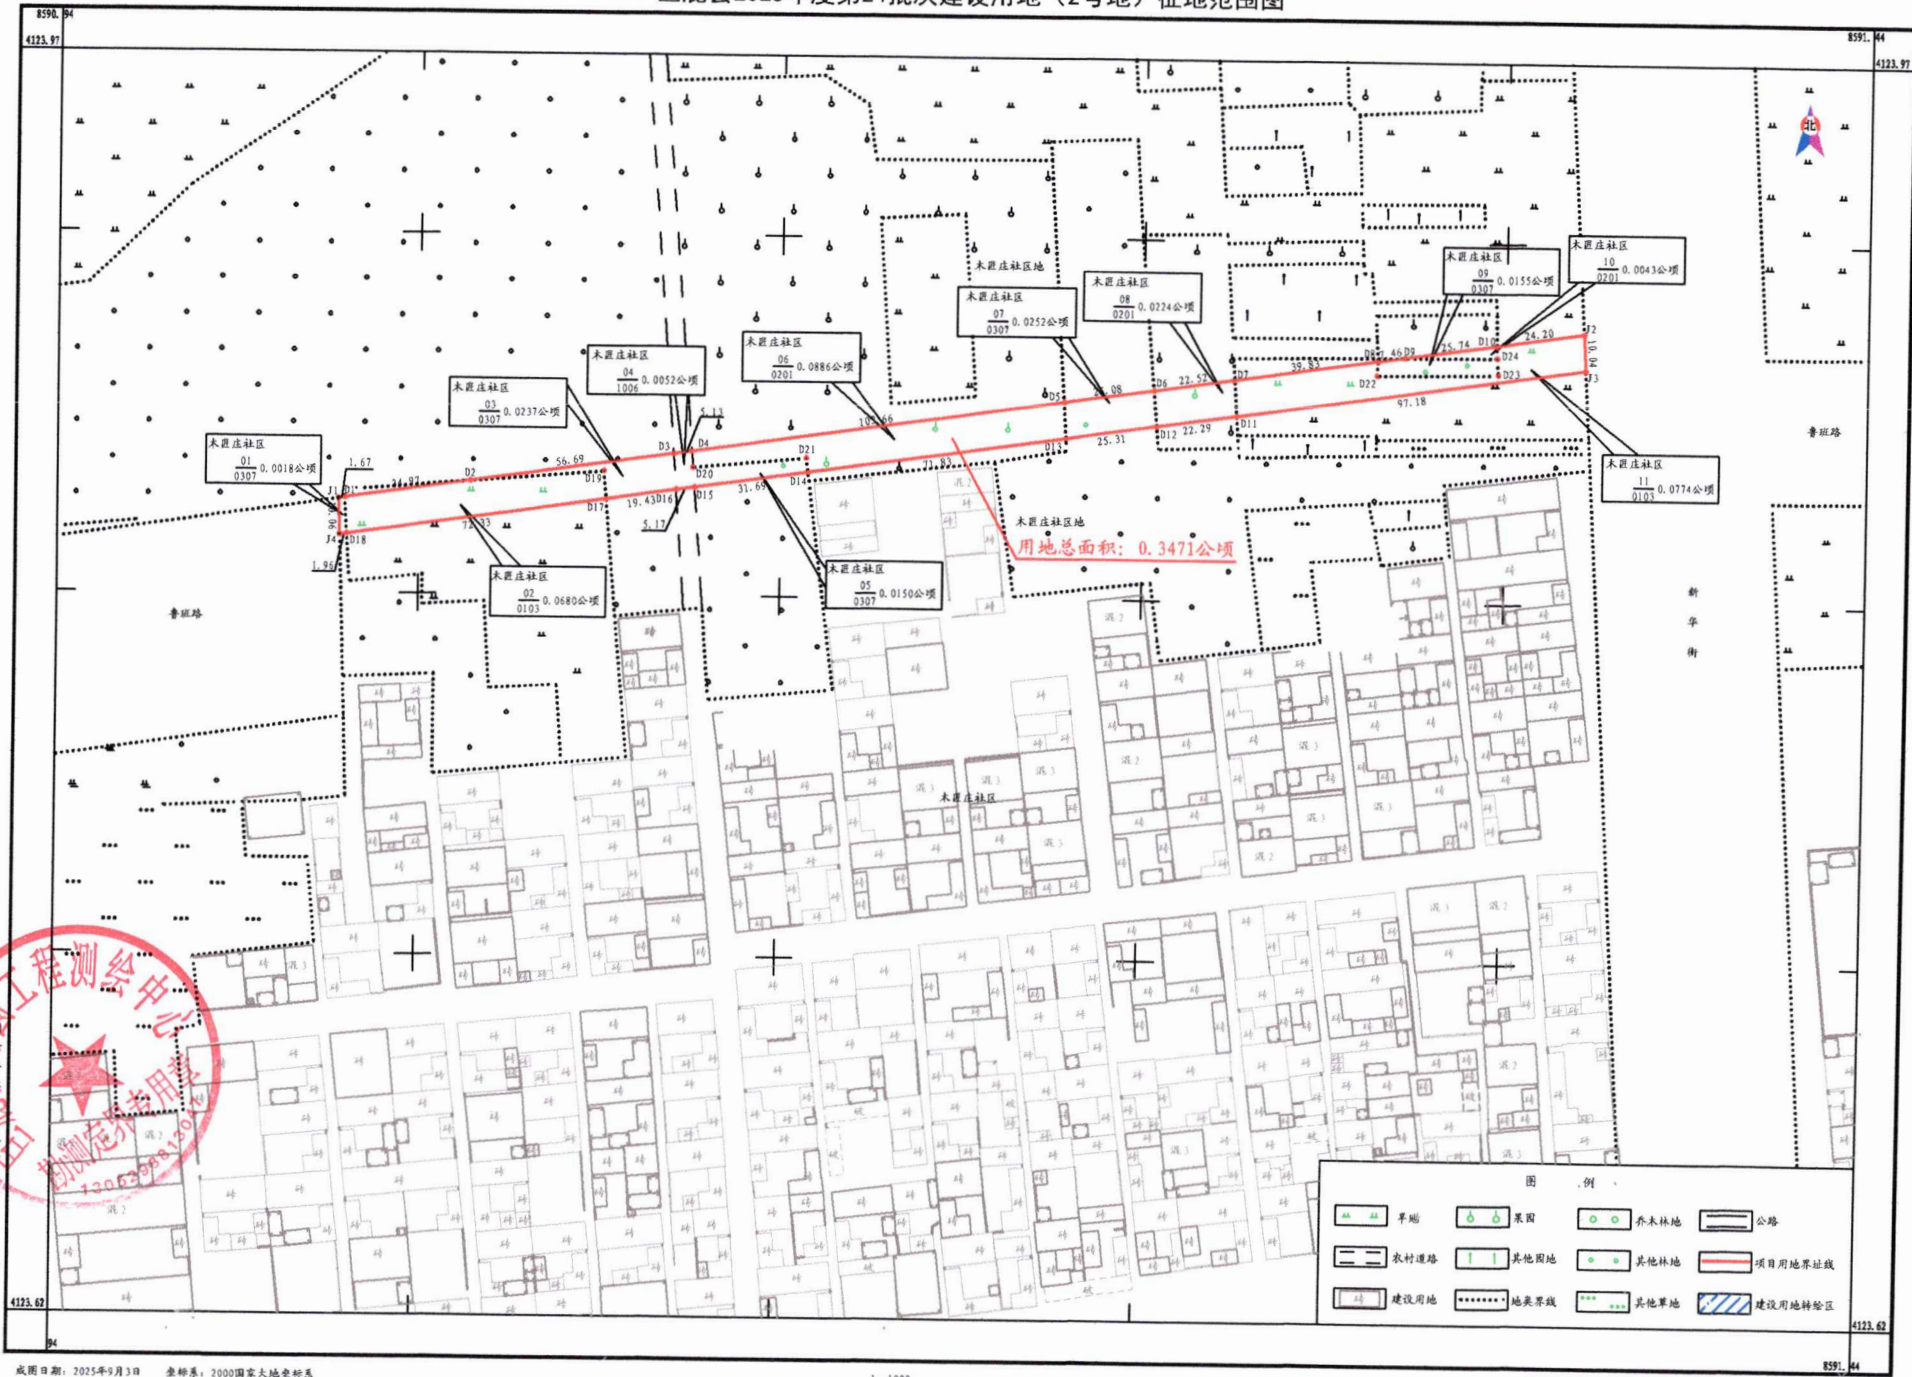


成图日期: 2025年9月3日 坐标系: 2000国家大地坐标系
高程系: 1985国家高程基准

1:1000

绘图员: 徐泽宁 检查员: 曹丁丁 审核员: 徐晓媛

巨鹿县2025年度第24批次建设用地土地（3号地）征地范围图

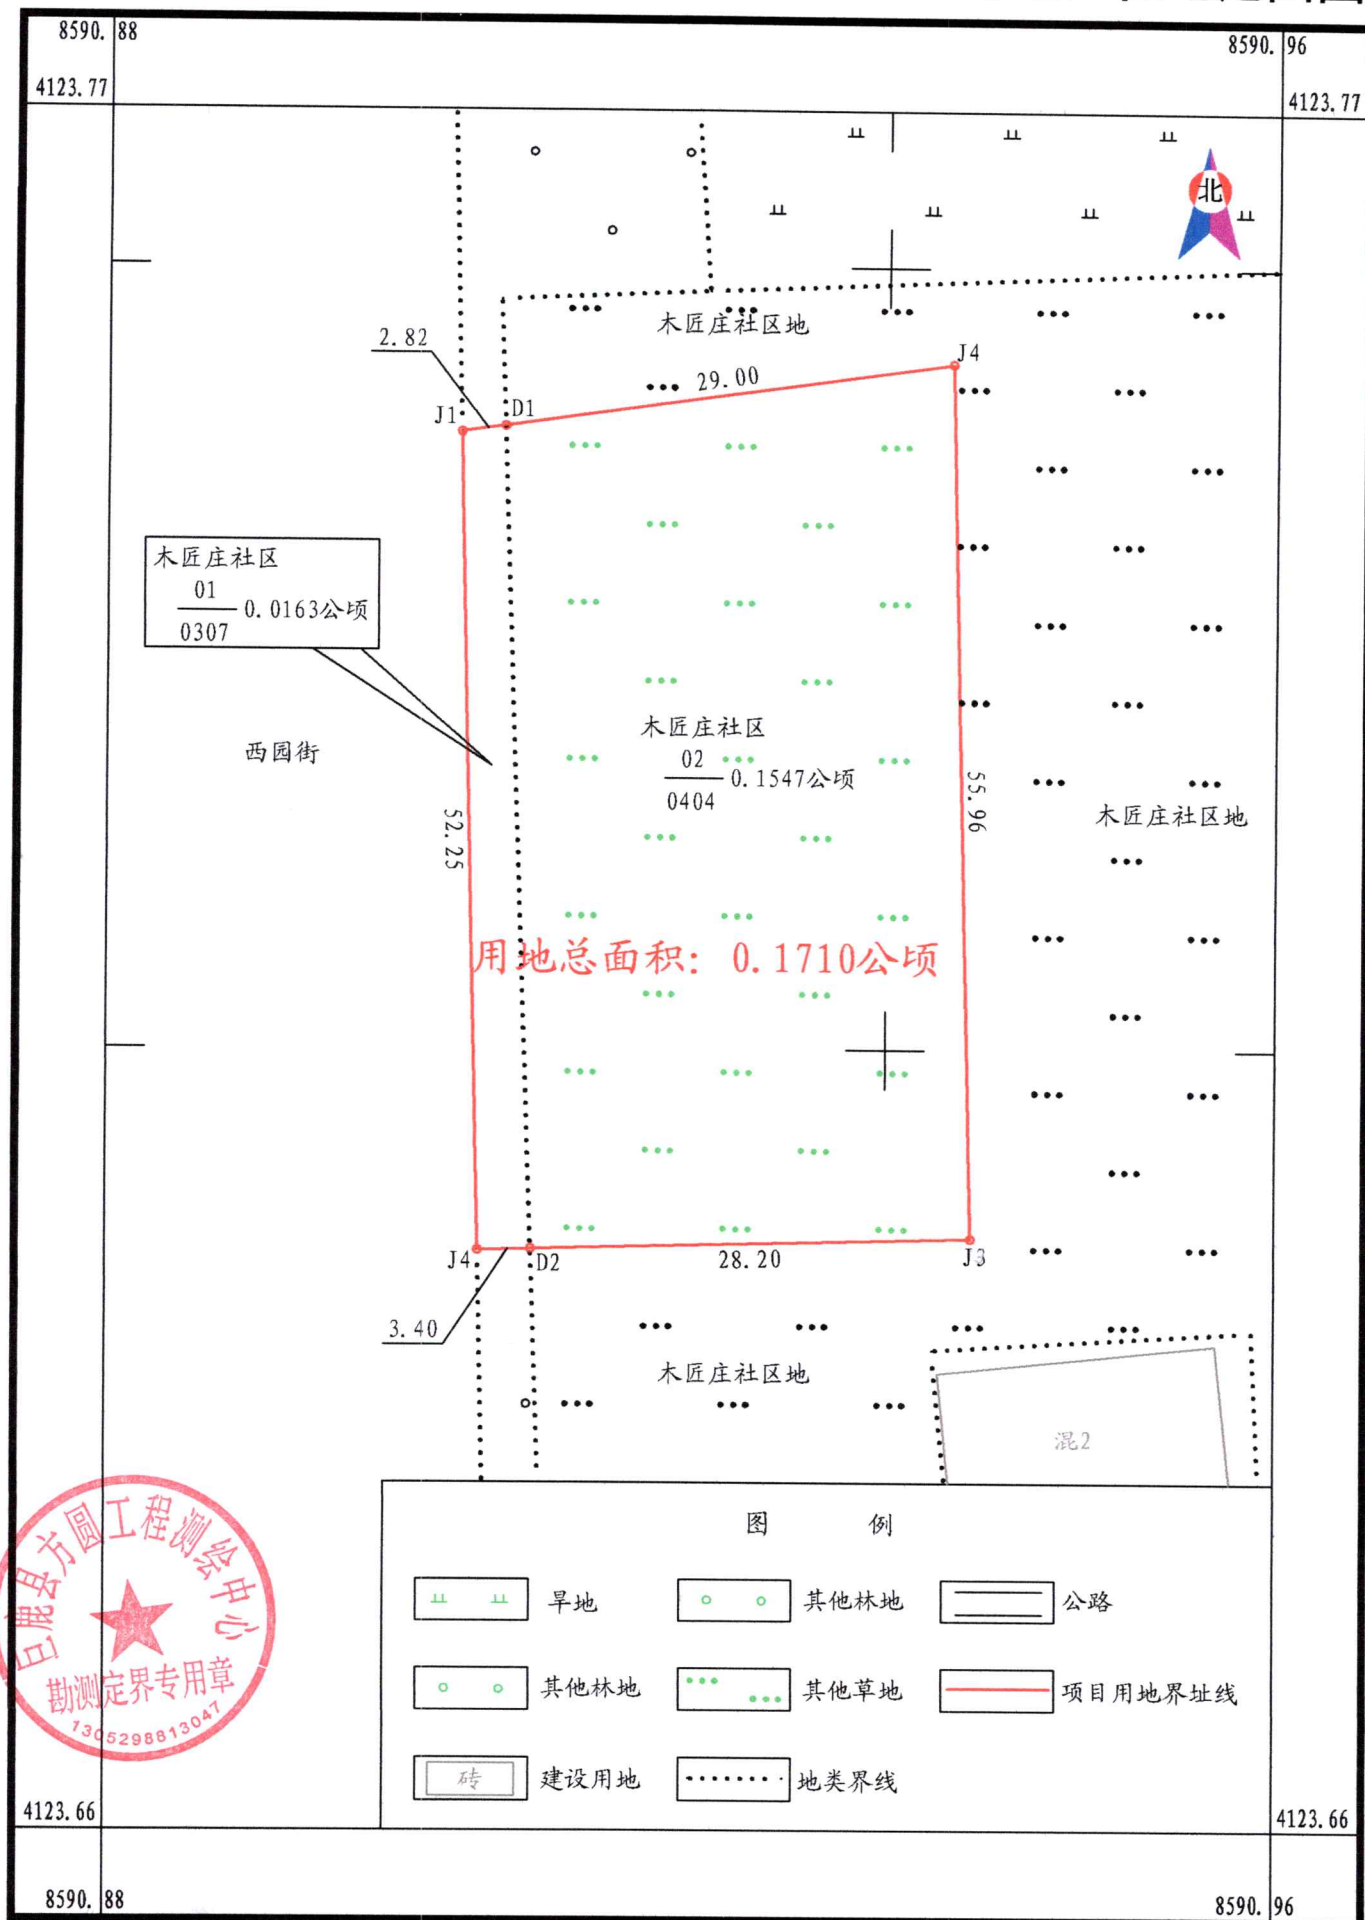

测绘单位：巨鹿县方圆工程测绘中心



成图日期：2025年9月3日
高程系：1985国家高程基准

坐标系：2000国家大地坐标系

1: 500

绘图员：徐泽宁

检查员：贾丁丁

审核员：徐晓媛

巨鹿县2025年度第24批次建设用地土地（4号地）征地范围图



测绘单位：巨鹿县方圆工程测绘中心

成图日期：2025年9月3日
高程系：1985国家高程基准

坐标系：2000国家大地坐标系


1: 500

绘图员：徐泽宁

检查员：贾丁丁

审核员：徐晓媛

巨鹿县2025年度第24批次建设用地土地（5号地）征地范围图

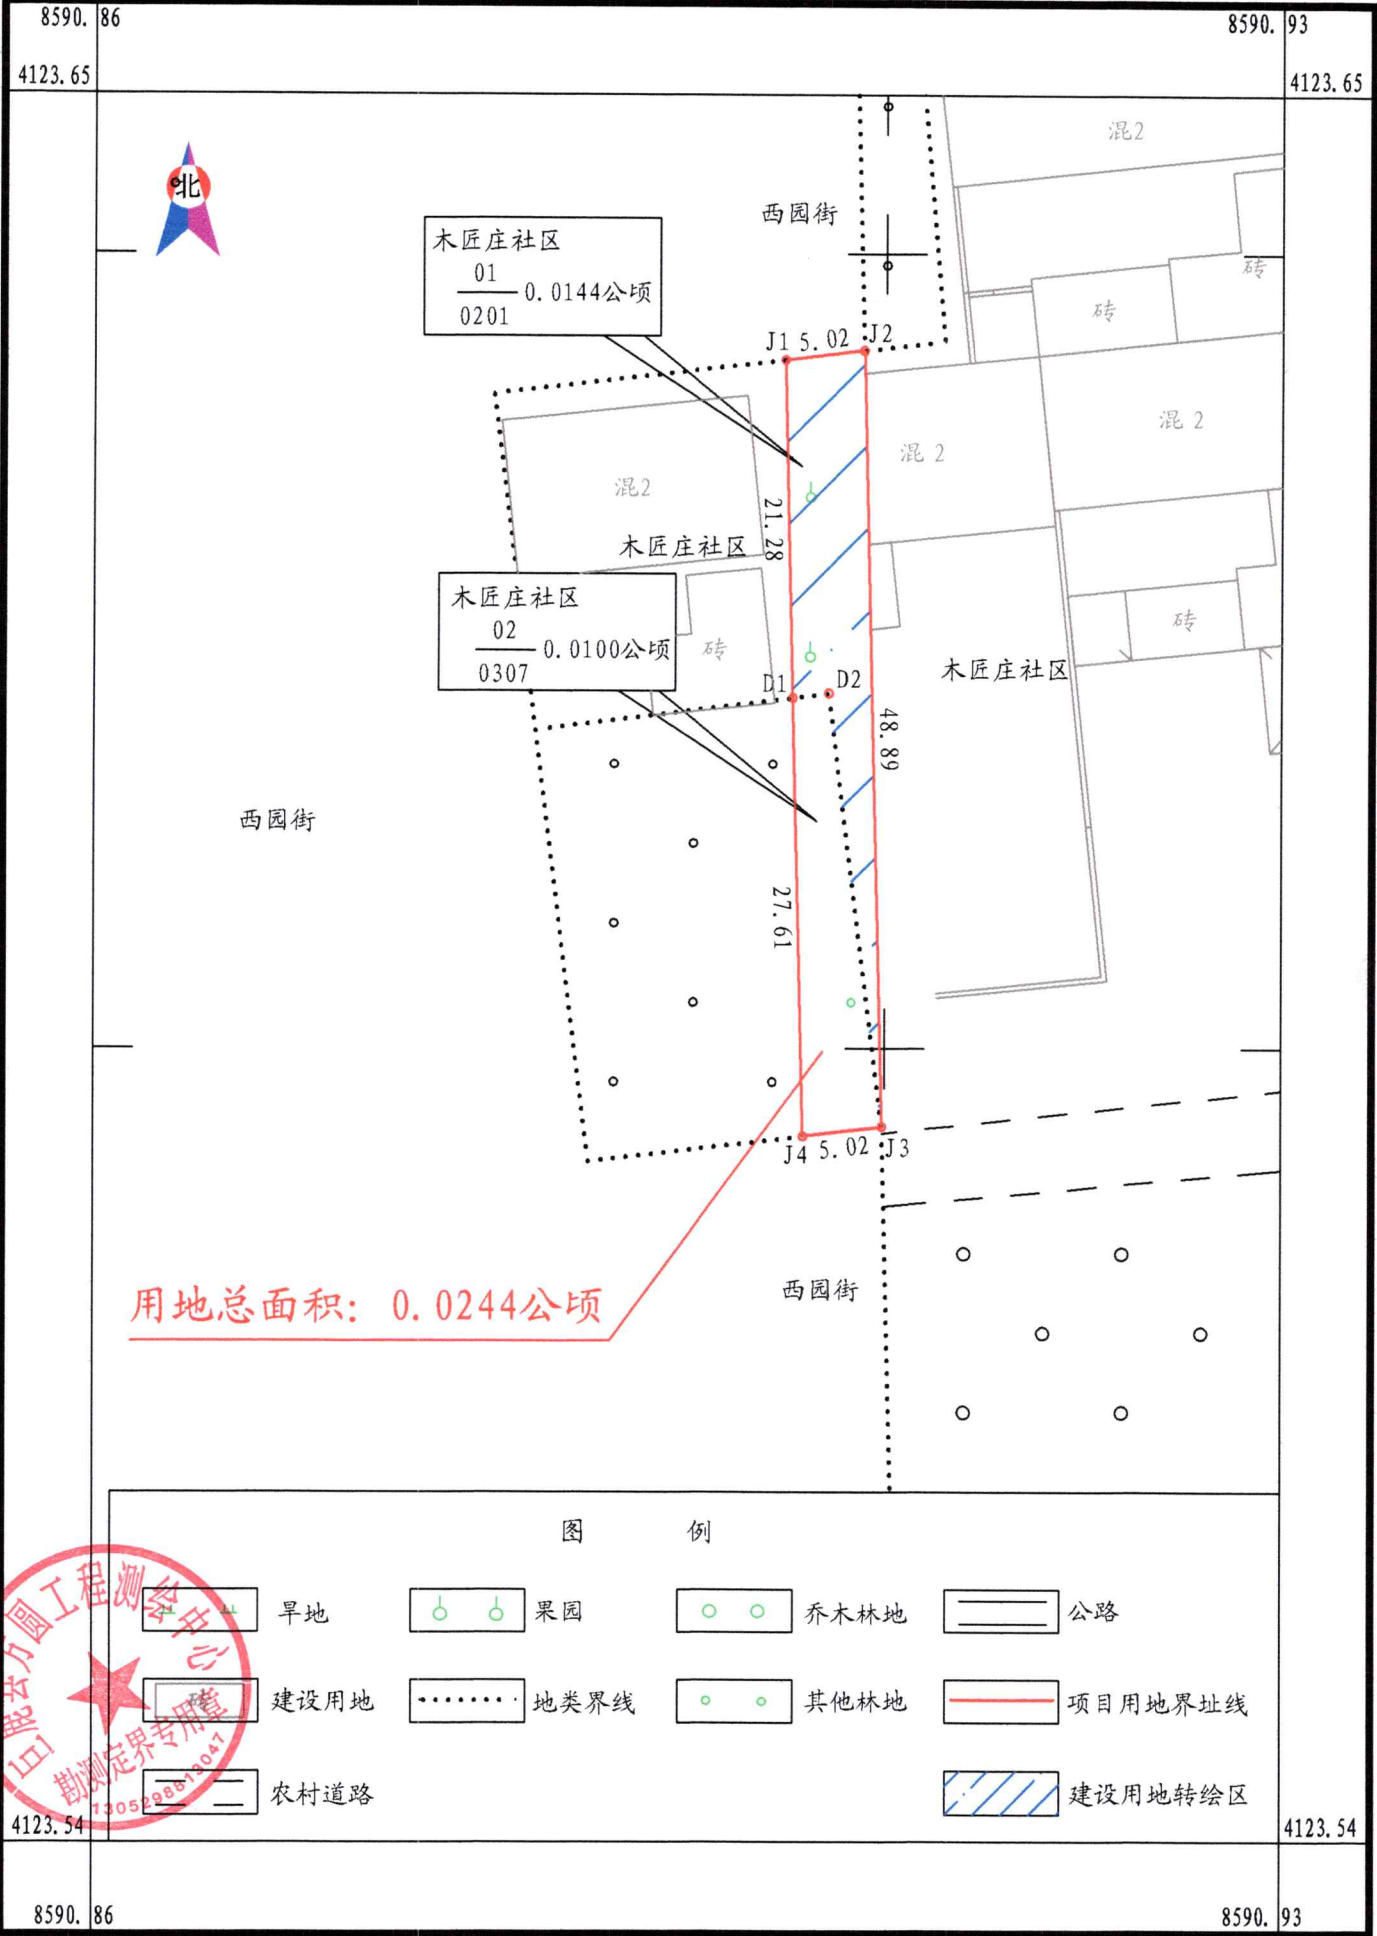

测绘单位：巨鹿县方圆工程测绘中心